


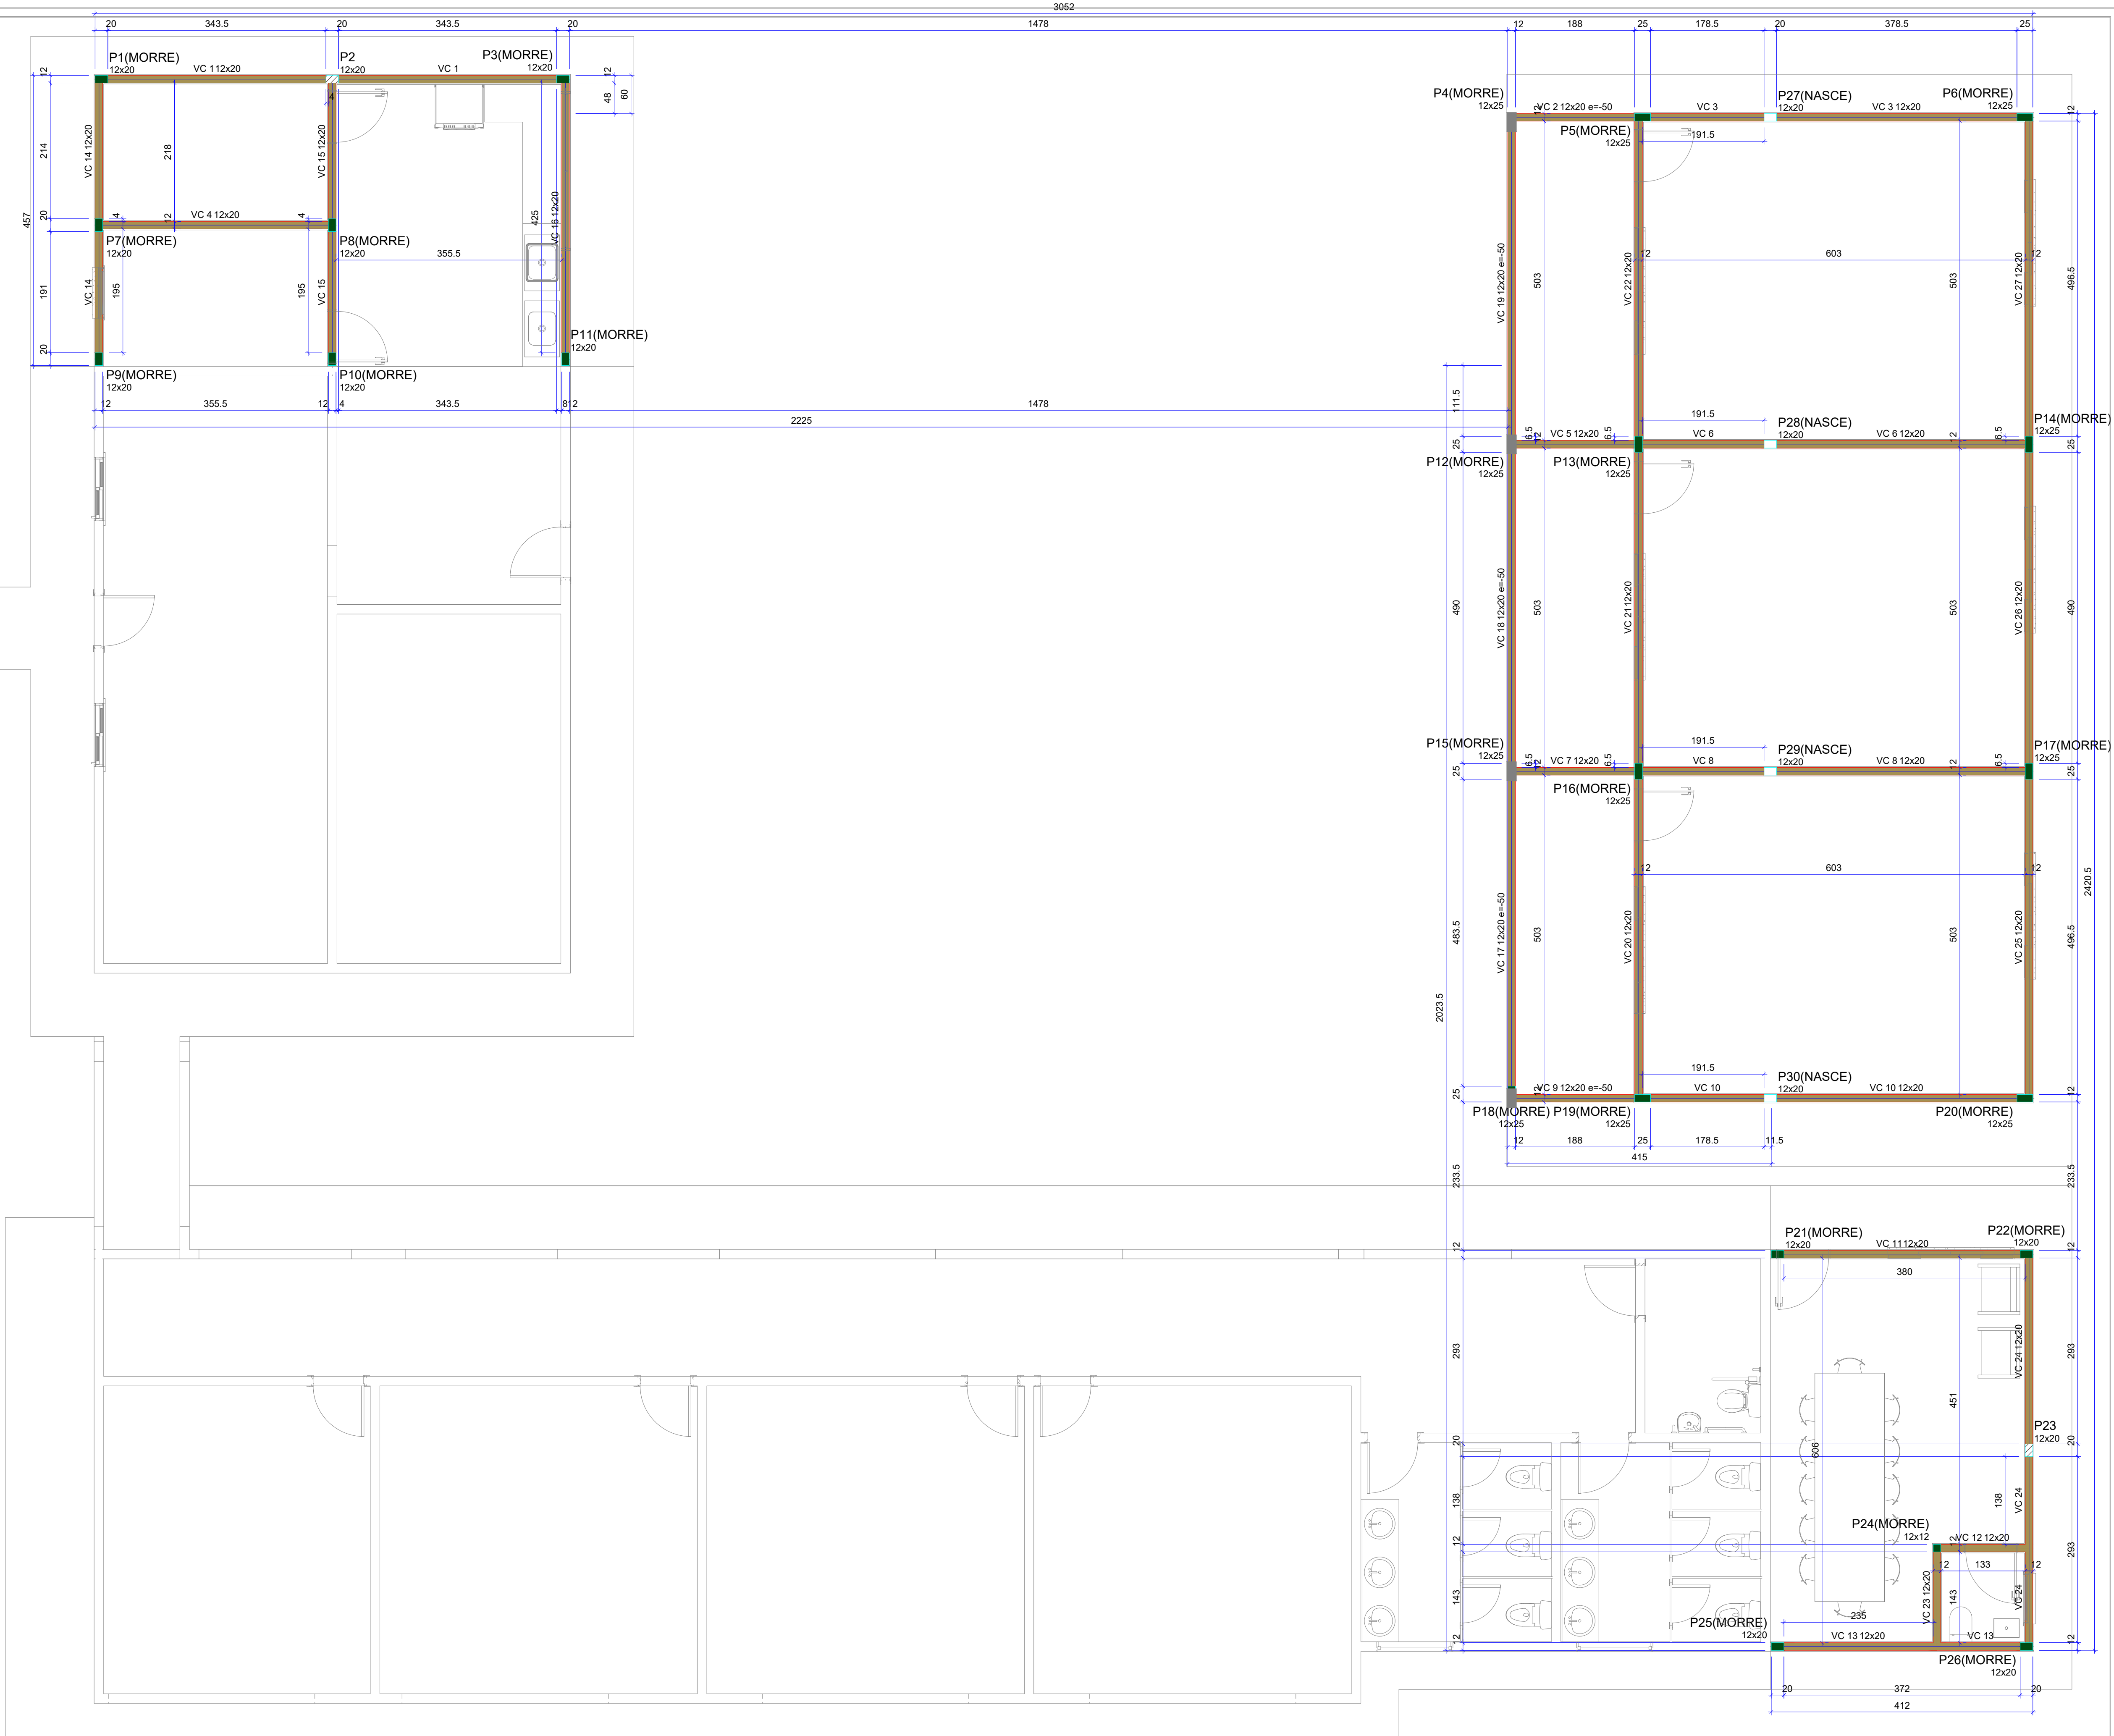

FORMA DO PAVIMENTO COBERTURA (NÍVEL 330)

Escala 1:50

Vigas			
Nome	Seção (cm)	Elevação (cm)	Nível (cm)
VC 1	12x20	0	330
VC 2	12x20	-50	280
VC 3	12x20	0	330
VC 4	12x20	0	330
VC 5	12x20	0	330
VC 6	12x20	0	330
VC 7	12x20	0	330
VC 8	12x20	0	330
VC 9	12x20	-50	280
VC 10	12x20	0	330
VC 11	12x20	0	330
VC 12	12x20	0	330
VC 13	12x20	0	330
VC 14	12x20	0	330
VC 15	12x20	0	330
VC 16	12x20	0	330
VC 17	12x20	-50	280
VC 18	12x20	-50	280
VC 19	12x20	-50	280
VC 20	12x20	0	330
VC 21	12x20	0	330
VC 22	12x20	0	330
VC 23	12x20	0	330
VC 24	12x20	0	330
VC 25	12x20	0	330
VC 26	12x20	0	330
VC 27	12x20	0	330

Pilares			
Nome	Seção (cm)	Elevação (cm)	Nível (cm)
P1	12x20	0	330
P2	12x20	0	330
P3	12x20	0	330
P4	12x25	0	330
P5	12x25	0	330
P6	12x25	0	330
P7	12x20	0	330
P8	12x20	0	330
P9	12x20	0	330
P10	12x20	0	330
P11	12x20	0	330
P12	12x25	0	330
P13	12x25	0	330
P14	12x25	0	330
P15	12x25	0	330
P16	12x25	0	330
P17	12x25	0	330
P18	12x25	0	330
P19	12x25	0	330
P20	12x25	0	330
P21	12x20	0	330
P22	12x20	0	330
P23	12x20	0	330
P24	12x12	0	330
P25	12x20	0	330
P26	12x20	0	330
P27	12x20	0	330
P28	12x20	0	330
P29	12x20	0	330
P30	12x20	0	330

Características dos materiais	
fck	Ecs
(kgf/cm²)	(kgf/cm²)
300	268384

Dimensão máxima do agregado = 19 mm

Legenda dos pilares	
	Pilar que morre
	Pilar que passa
	Pilar que nasce

Legenda das vigas e paredes	
	Viga

PREFEITURA	CREA
	BOMBEIRO OU NATURATINS
PROJETO:	PROJETO ESTRUTURAL
	OBRA: AMPLIAÇÃO DA ESCOLA MUNICIPAL JOSÉ MARIA PINHEIRO LOPES PROPRIETÁRIO: FUNDO MUNICIPAL DE EDUCAÇÃO DE SÃO BENTO - TO CNPJ: 32.316.900/0001-39 ENDEREÇO: TO - 010, POVOADO TRECHO SECO - SÃO BENTO DO TOCANTINS
QUADRO DE ÁREAS	ASSINATURA PROPRIETÁRIO FUNDO MUNICIPAL DE SÃO BENTO DO TOCANTINS
ÁREA DE AMPLIAÇÃO:.....159,95m² ÁREA DO GALPÃO:.....130,50m²	AUTOR DO PROJETO CAU/TO nº273.379-0 ARQUITETO URBANISTA GUSTAVO SILVA VELOSO
	RESP. TÉCNICO
ESCALA: INDICADA	DESENHO: GUSTAVO SILVA VELOSO DATA: JANEIRO DE 2026
CONTEÚDO: PLANTA BAIXA E TABELAS.	