


3 PLANTA DE ACESSIBILIDADE - Chamada de detalhe 1
 ESCALA - 1 : 25

2 PLANTA BAIXA BANHEIRO
 ESCALA - 1 : 25

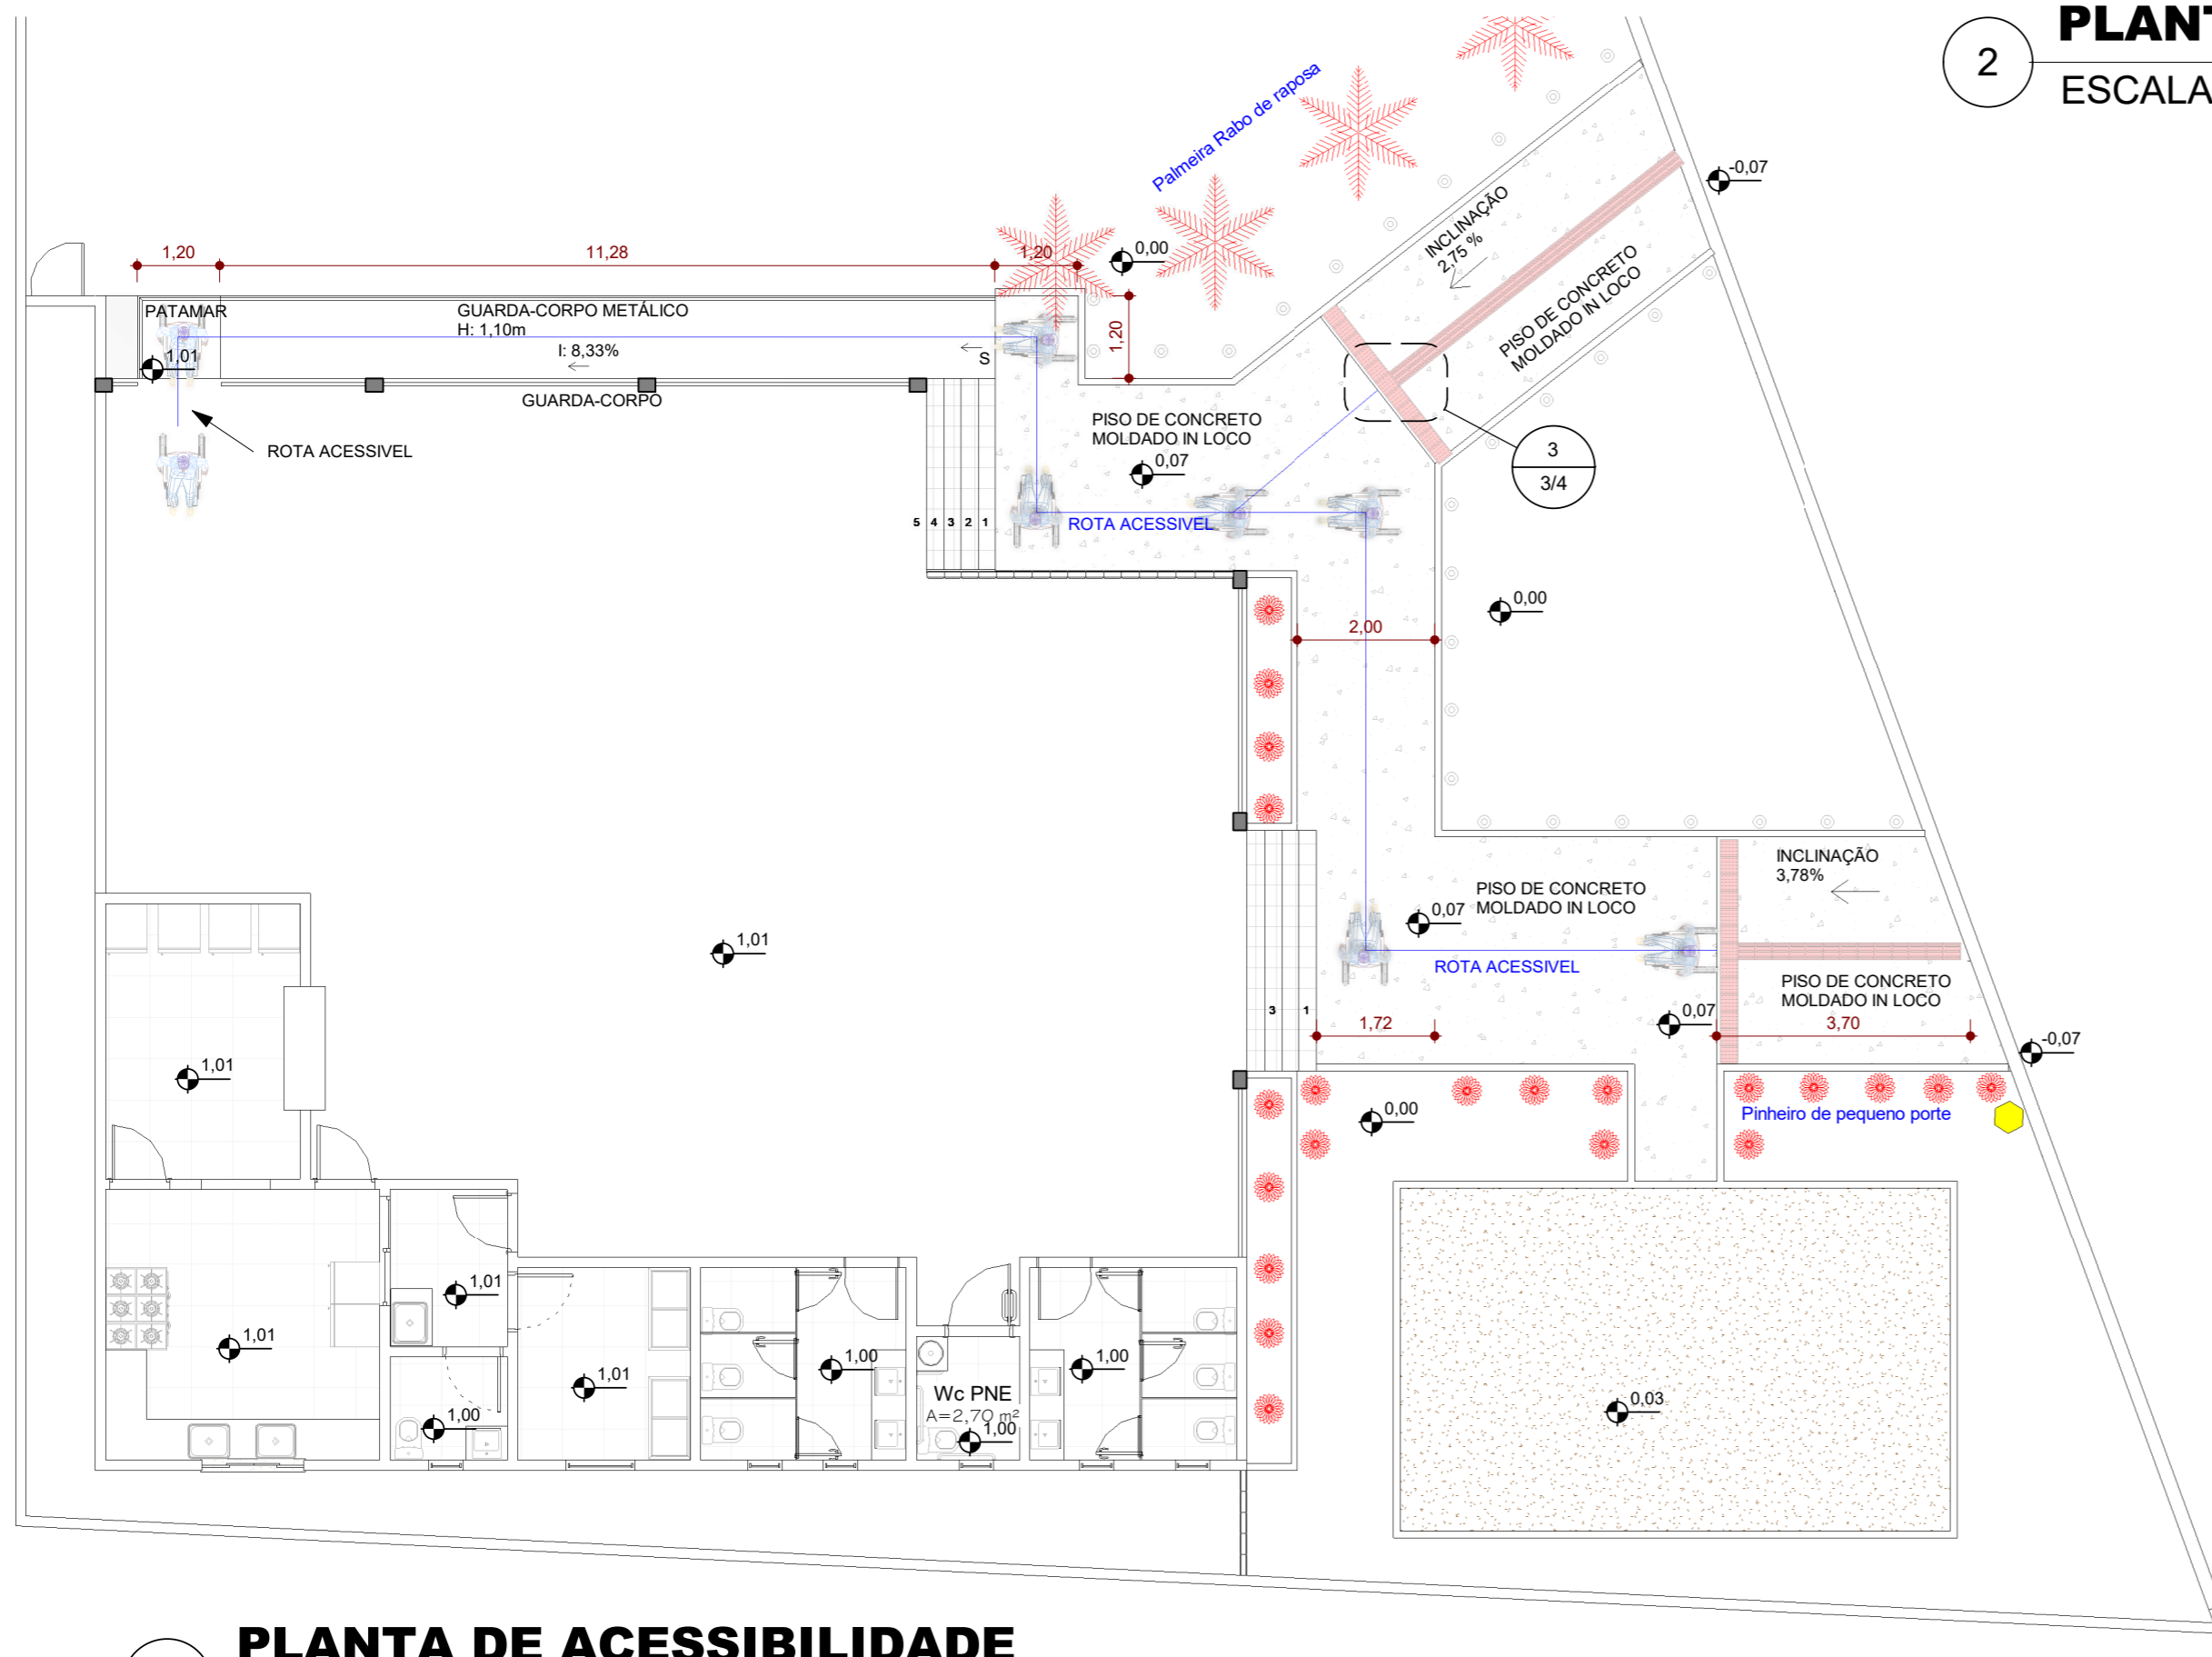

1 PLANTA DE ACESSIBILIDADE
 ESCALA - 1 : 100

PREFEITURA:		CREA:	
PROJETO: ARQUITETÔNICO / ACESSIBILIDADE		BOMBEIRO OU NATURATINS:	
FOLHA: 3/4		OBRA: Reforma e construção de infraestrutura da Orla do Balneário Municipal	
		PROPRIETÁRIO: PREFEITURA MUNICIPAL DE SÃO BENTO - TO CNPJ: 01.067.156.0001 - 52 ENDEREÇO: AV. JOSÉ GUIDA, BALNEÁRIO DEIJOVAL DE FRANÇA	
QUADRO DE ÁREAS	ASSINATURA PROPRIETÁRIO	PREFEITURA MUNICIPAL DE SÃO BENTO - TO	
AREA CONSTRUIDA: 253,30 M²	AUTOR PROJETO CAU/TO: 273379-0 ARQUITETO E URBANISTA	GUSTAVO SILVA VELOSO	
ESCALA: Como indicado	DESENHO: GUSTAVO VELOSO	DATA: Outubro de 2023	
CONTEÚDO: PLANTA BAIXA DE ACESSIBILIDADE DETALHAMENTOS			