




PLANTA DE LOCAÇÃO
ESCALA: 1:100

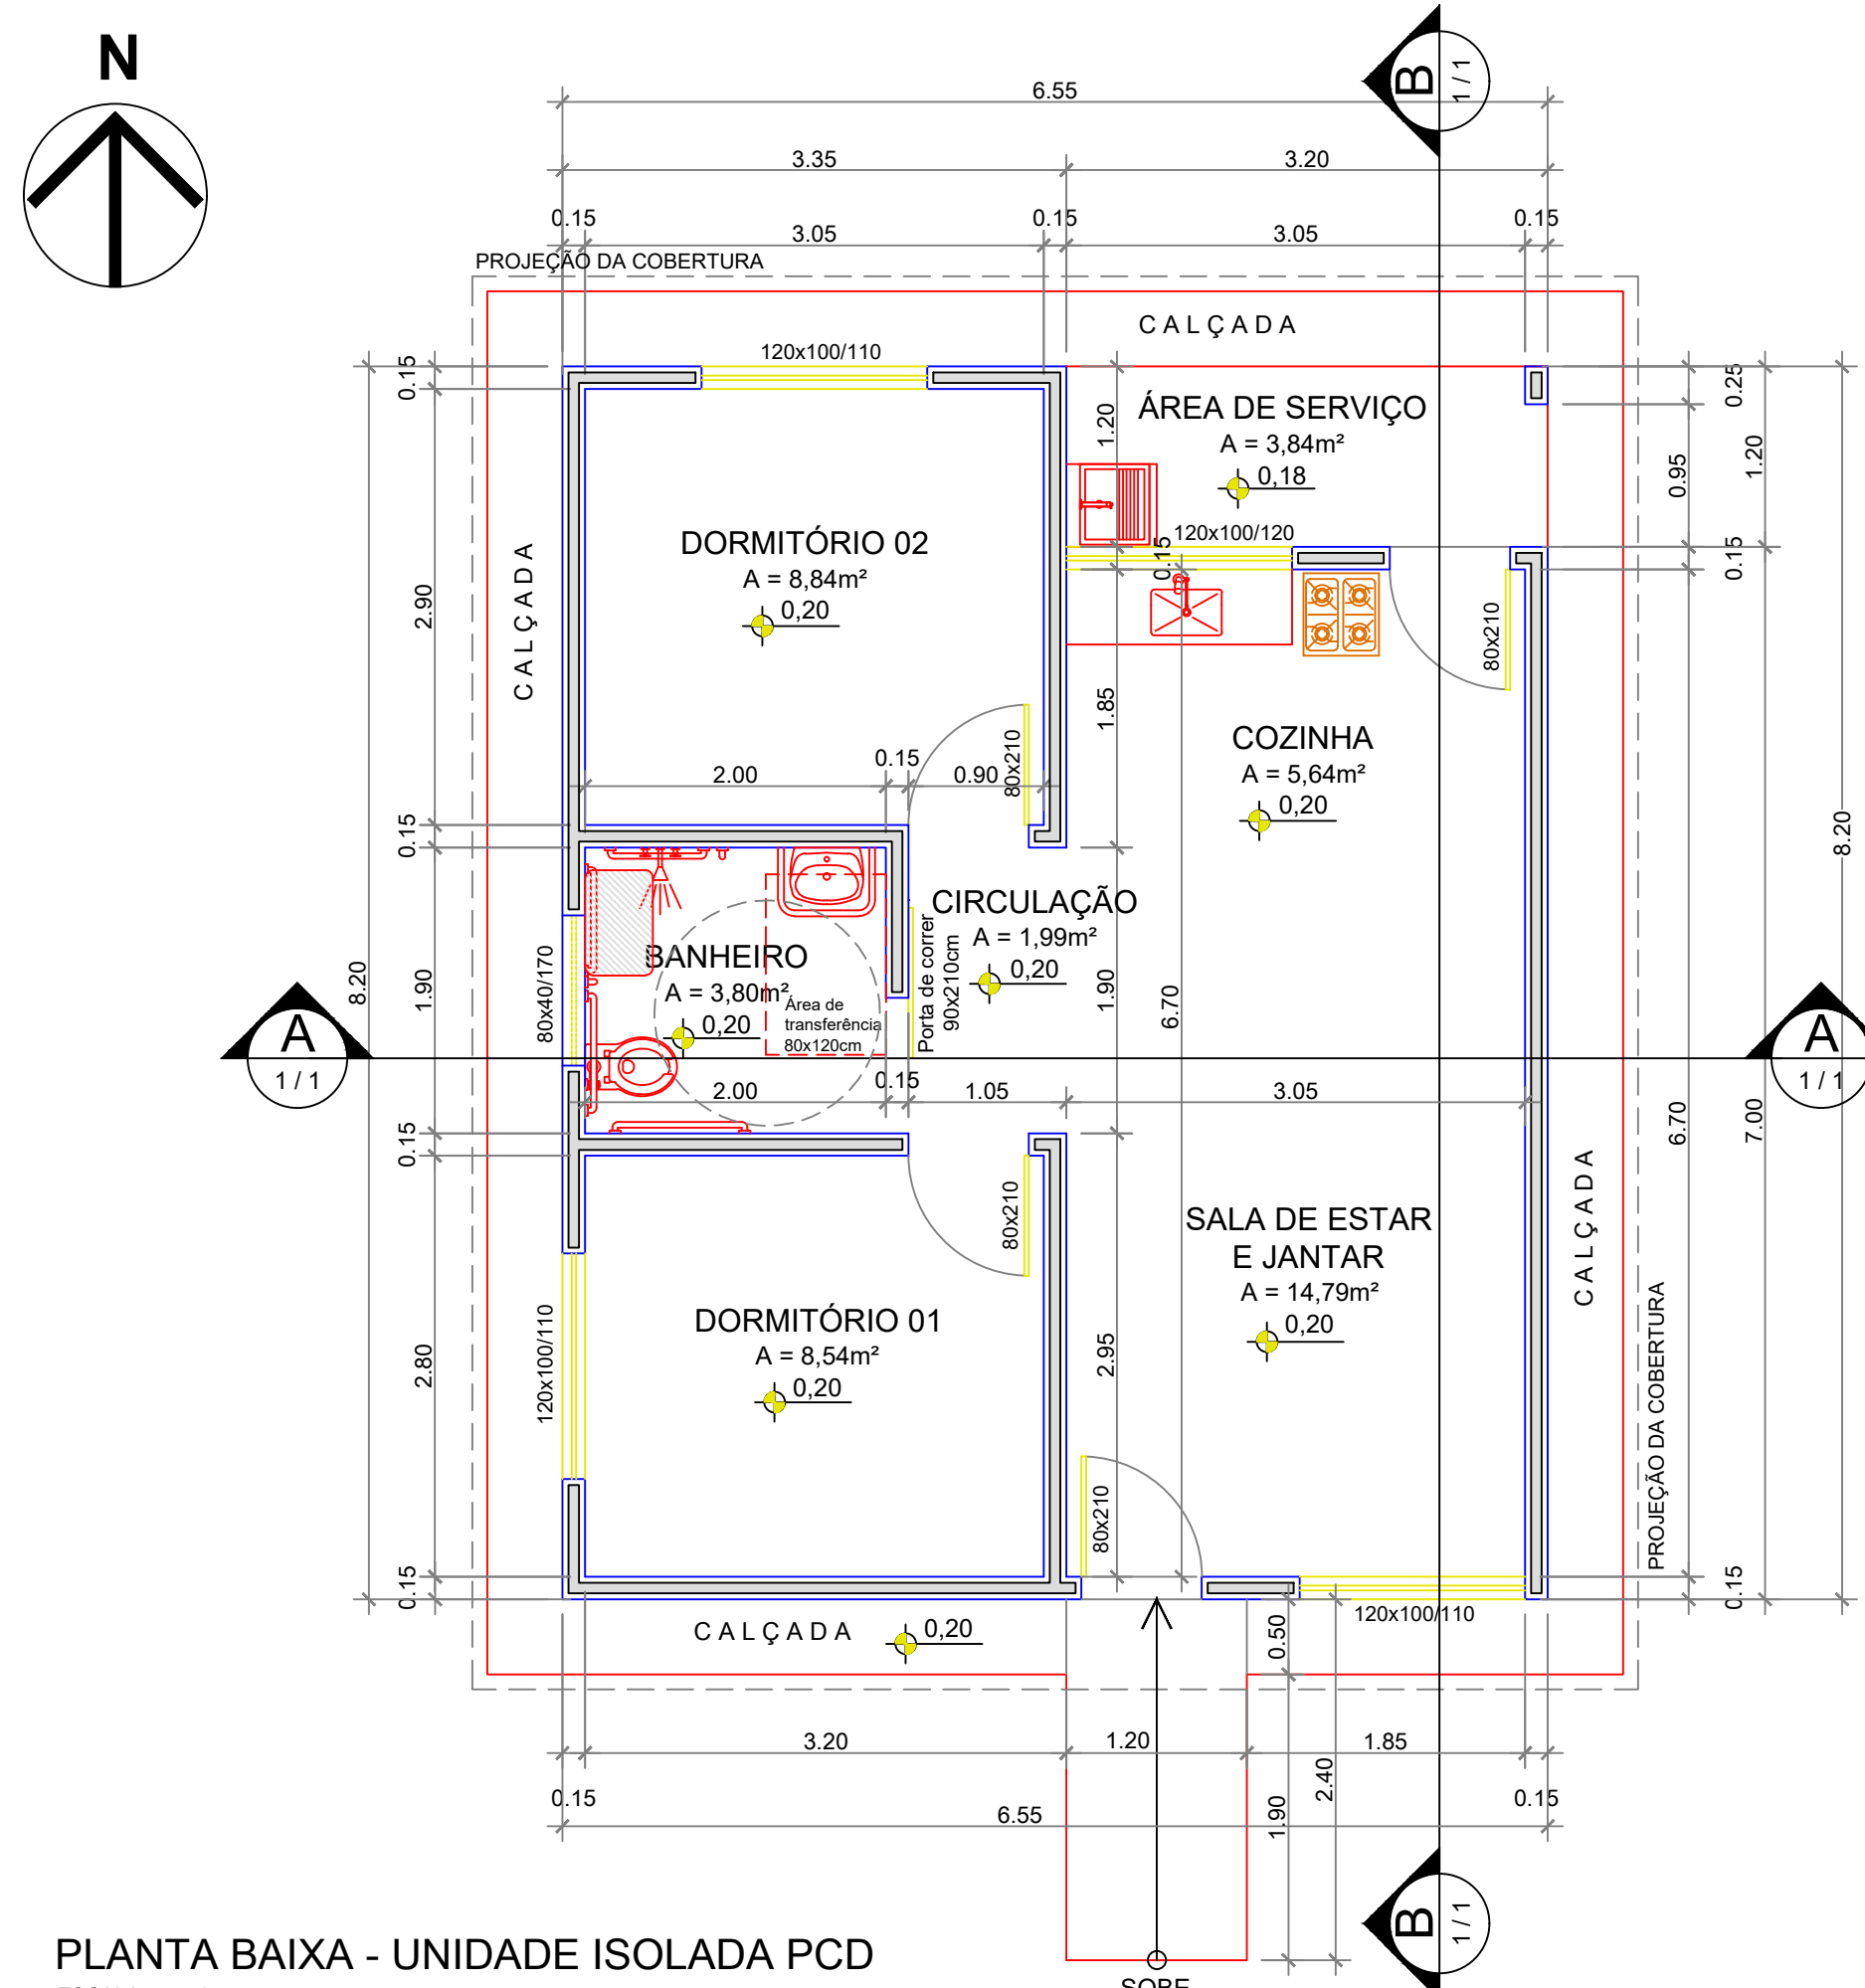


PLANTA BAIXA - UNIDADE ISOLADA PCD
ESCALA: 1:50

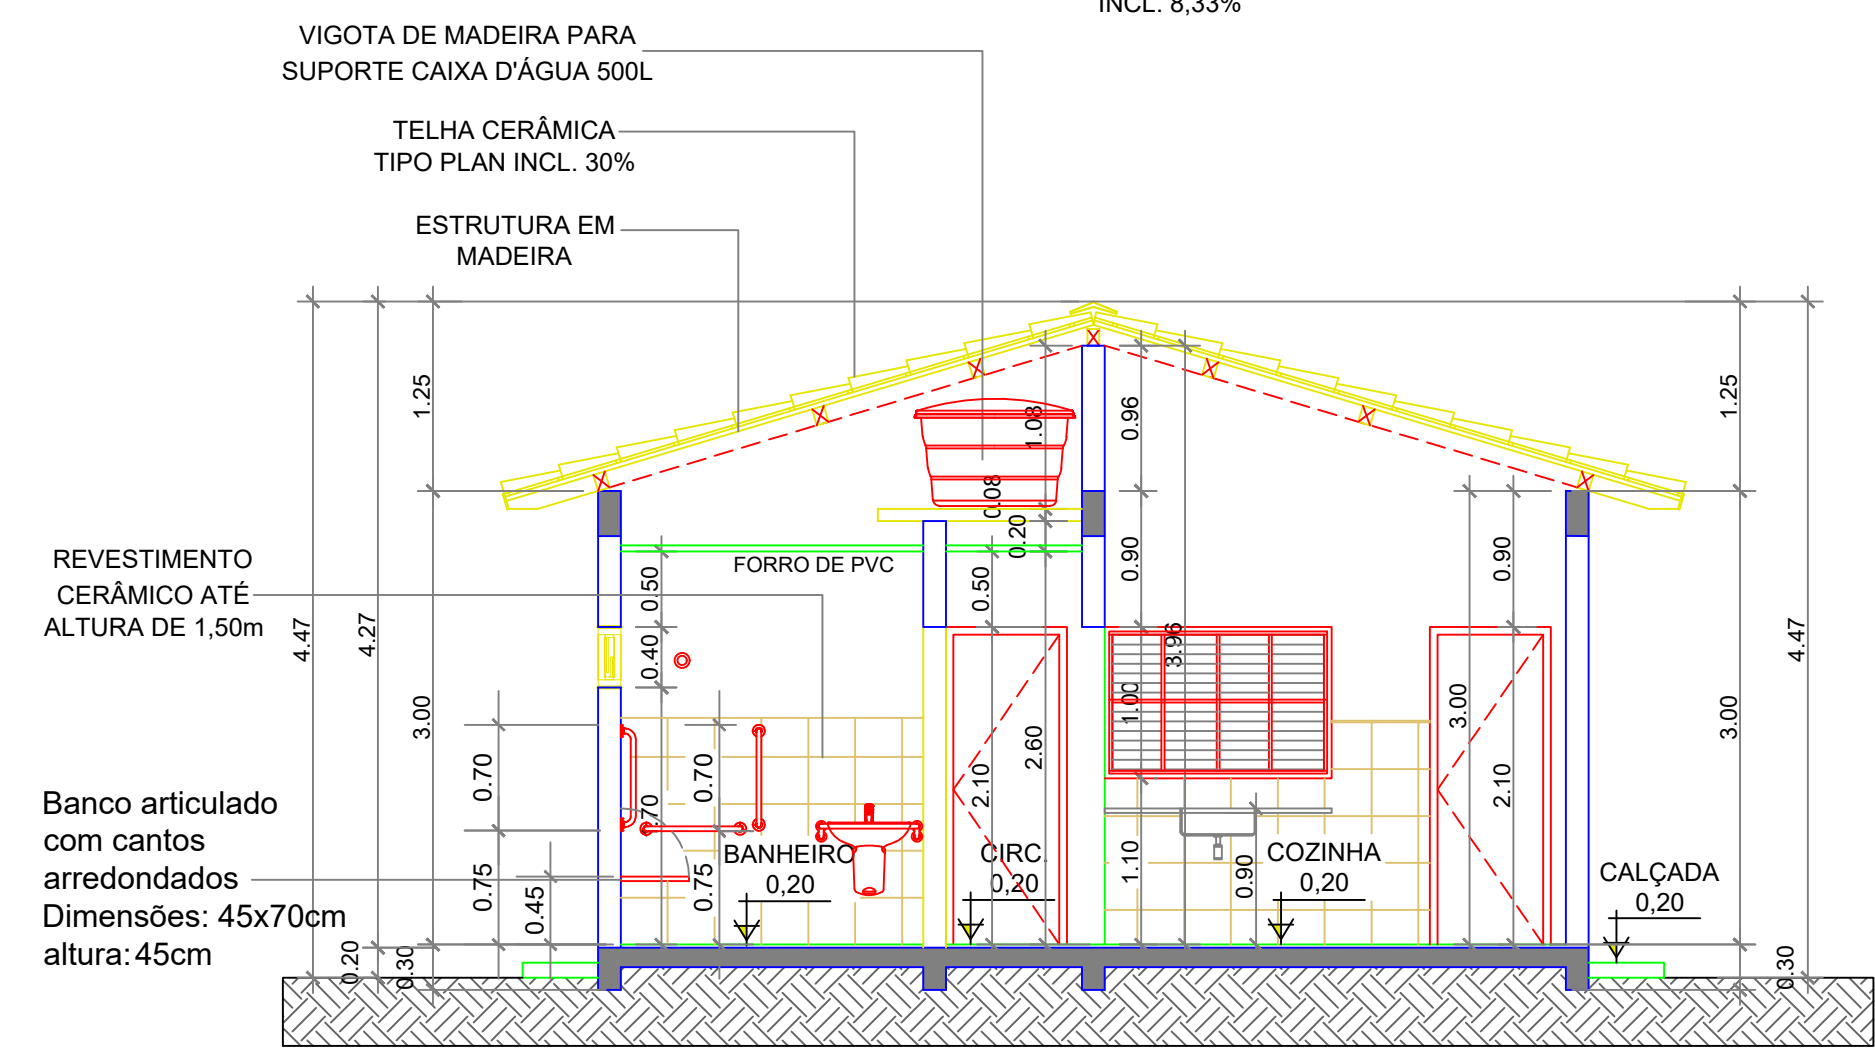


CORTE AA
ESCALA: 1:50

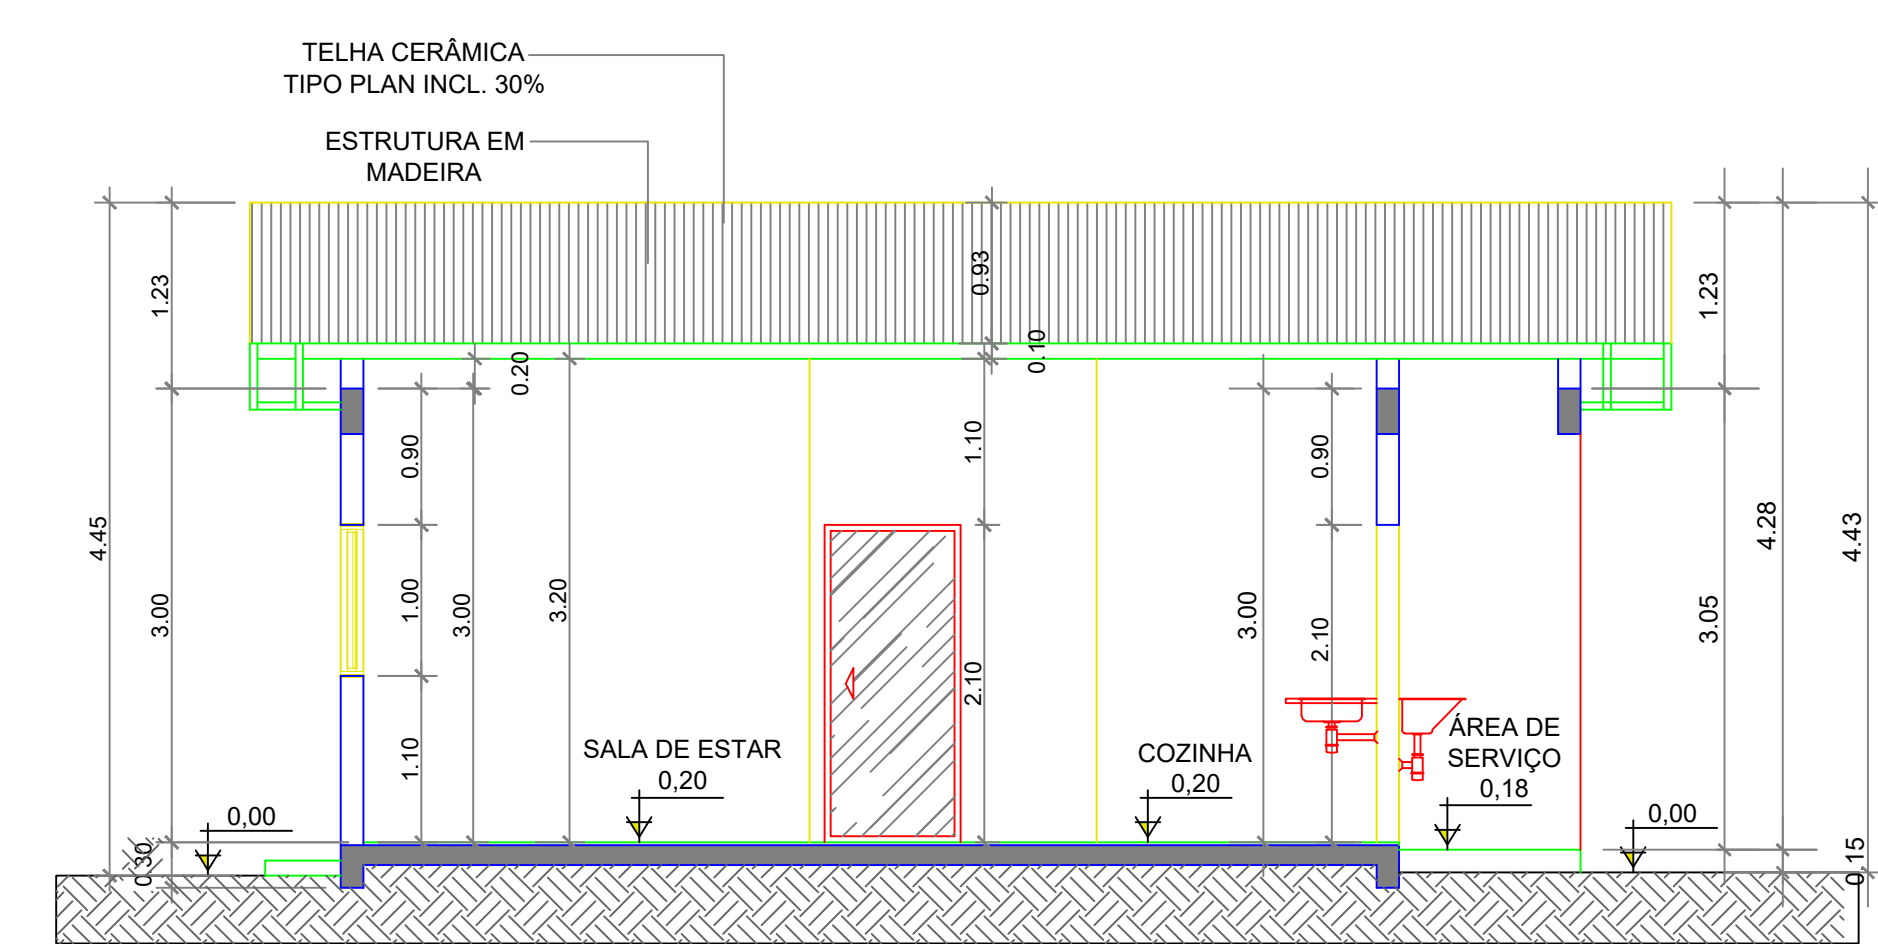


CORTE BB
ESCALA: 1:50

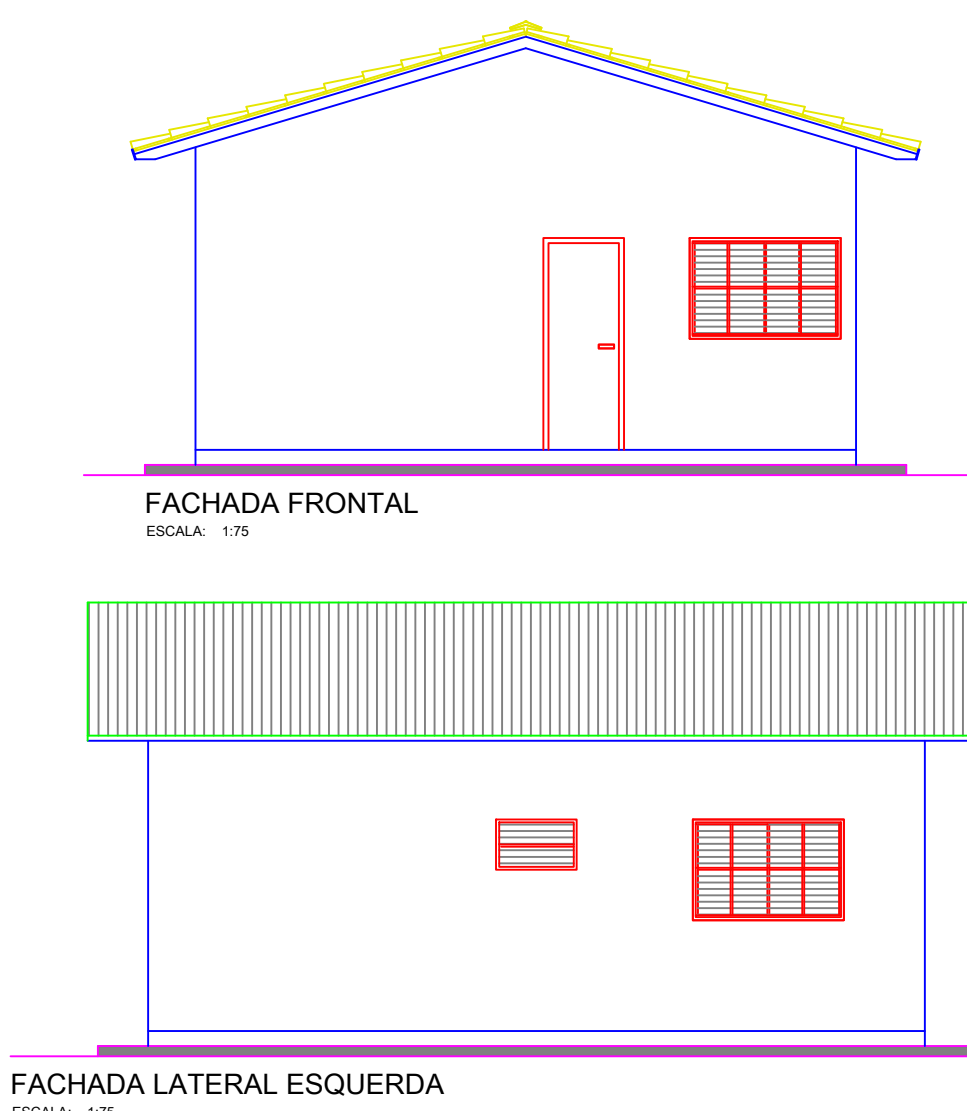


FACHADA LATERAL ESQUERDA
ESCALA: 1:75

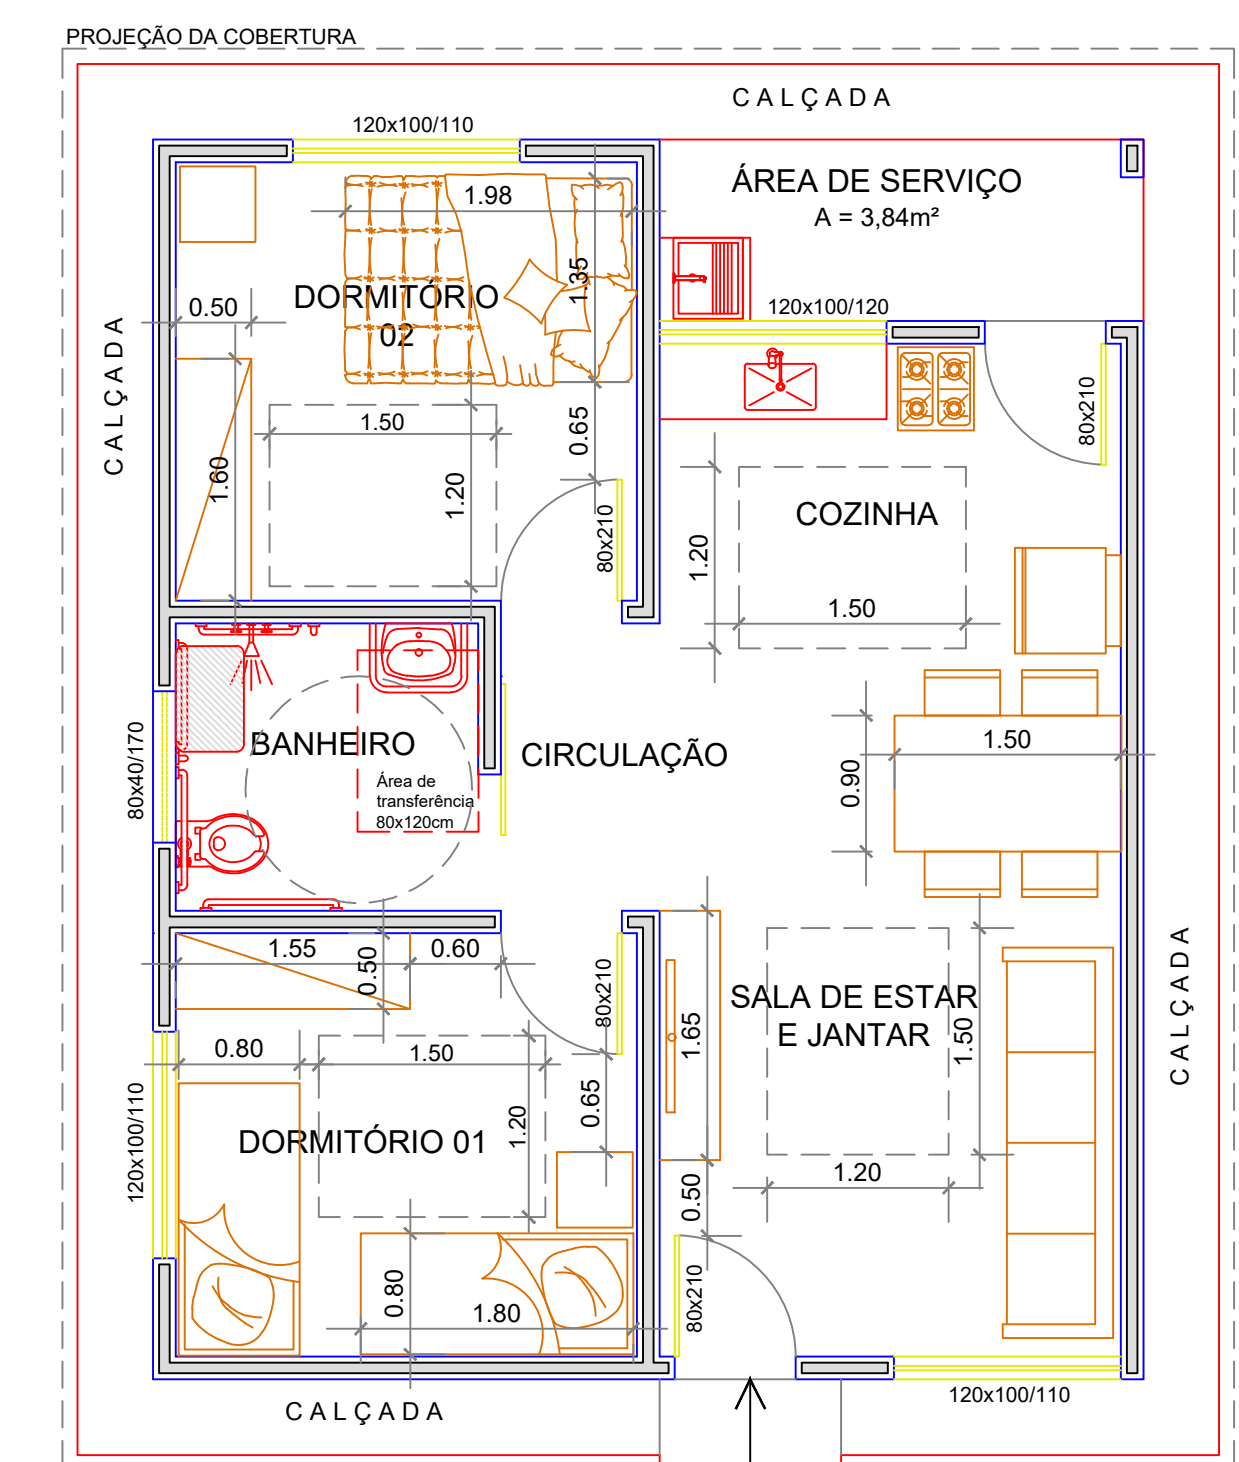

PLANTA BAIXA - UNIDADE ISOLADA PCD
ESCALA: 1:50

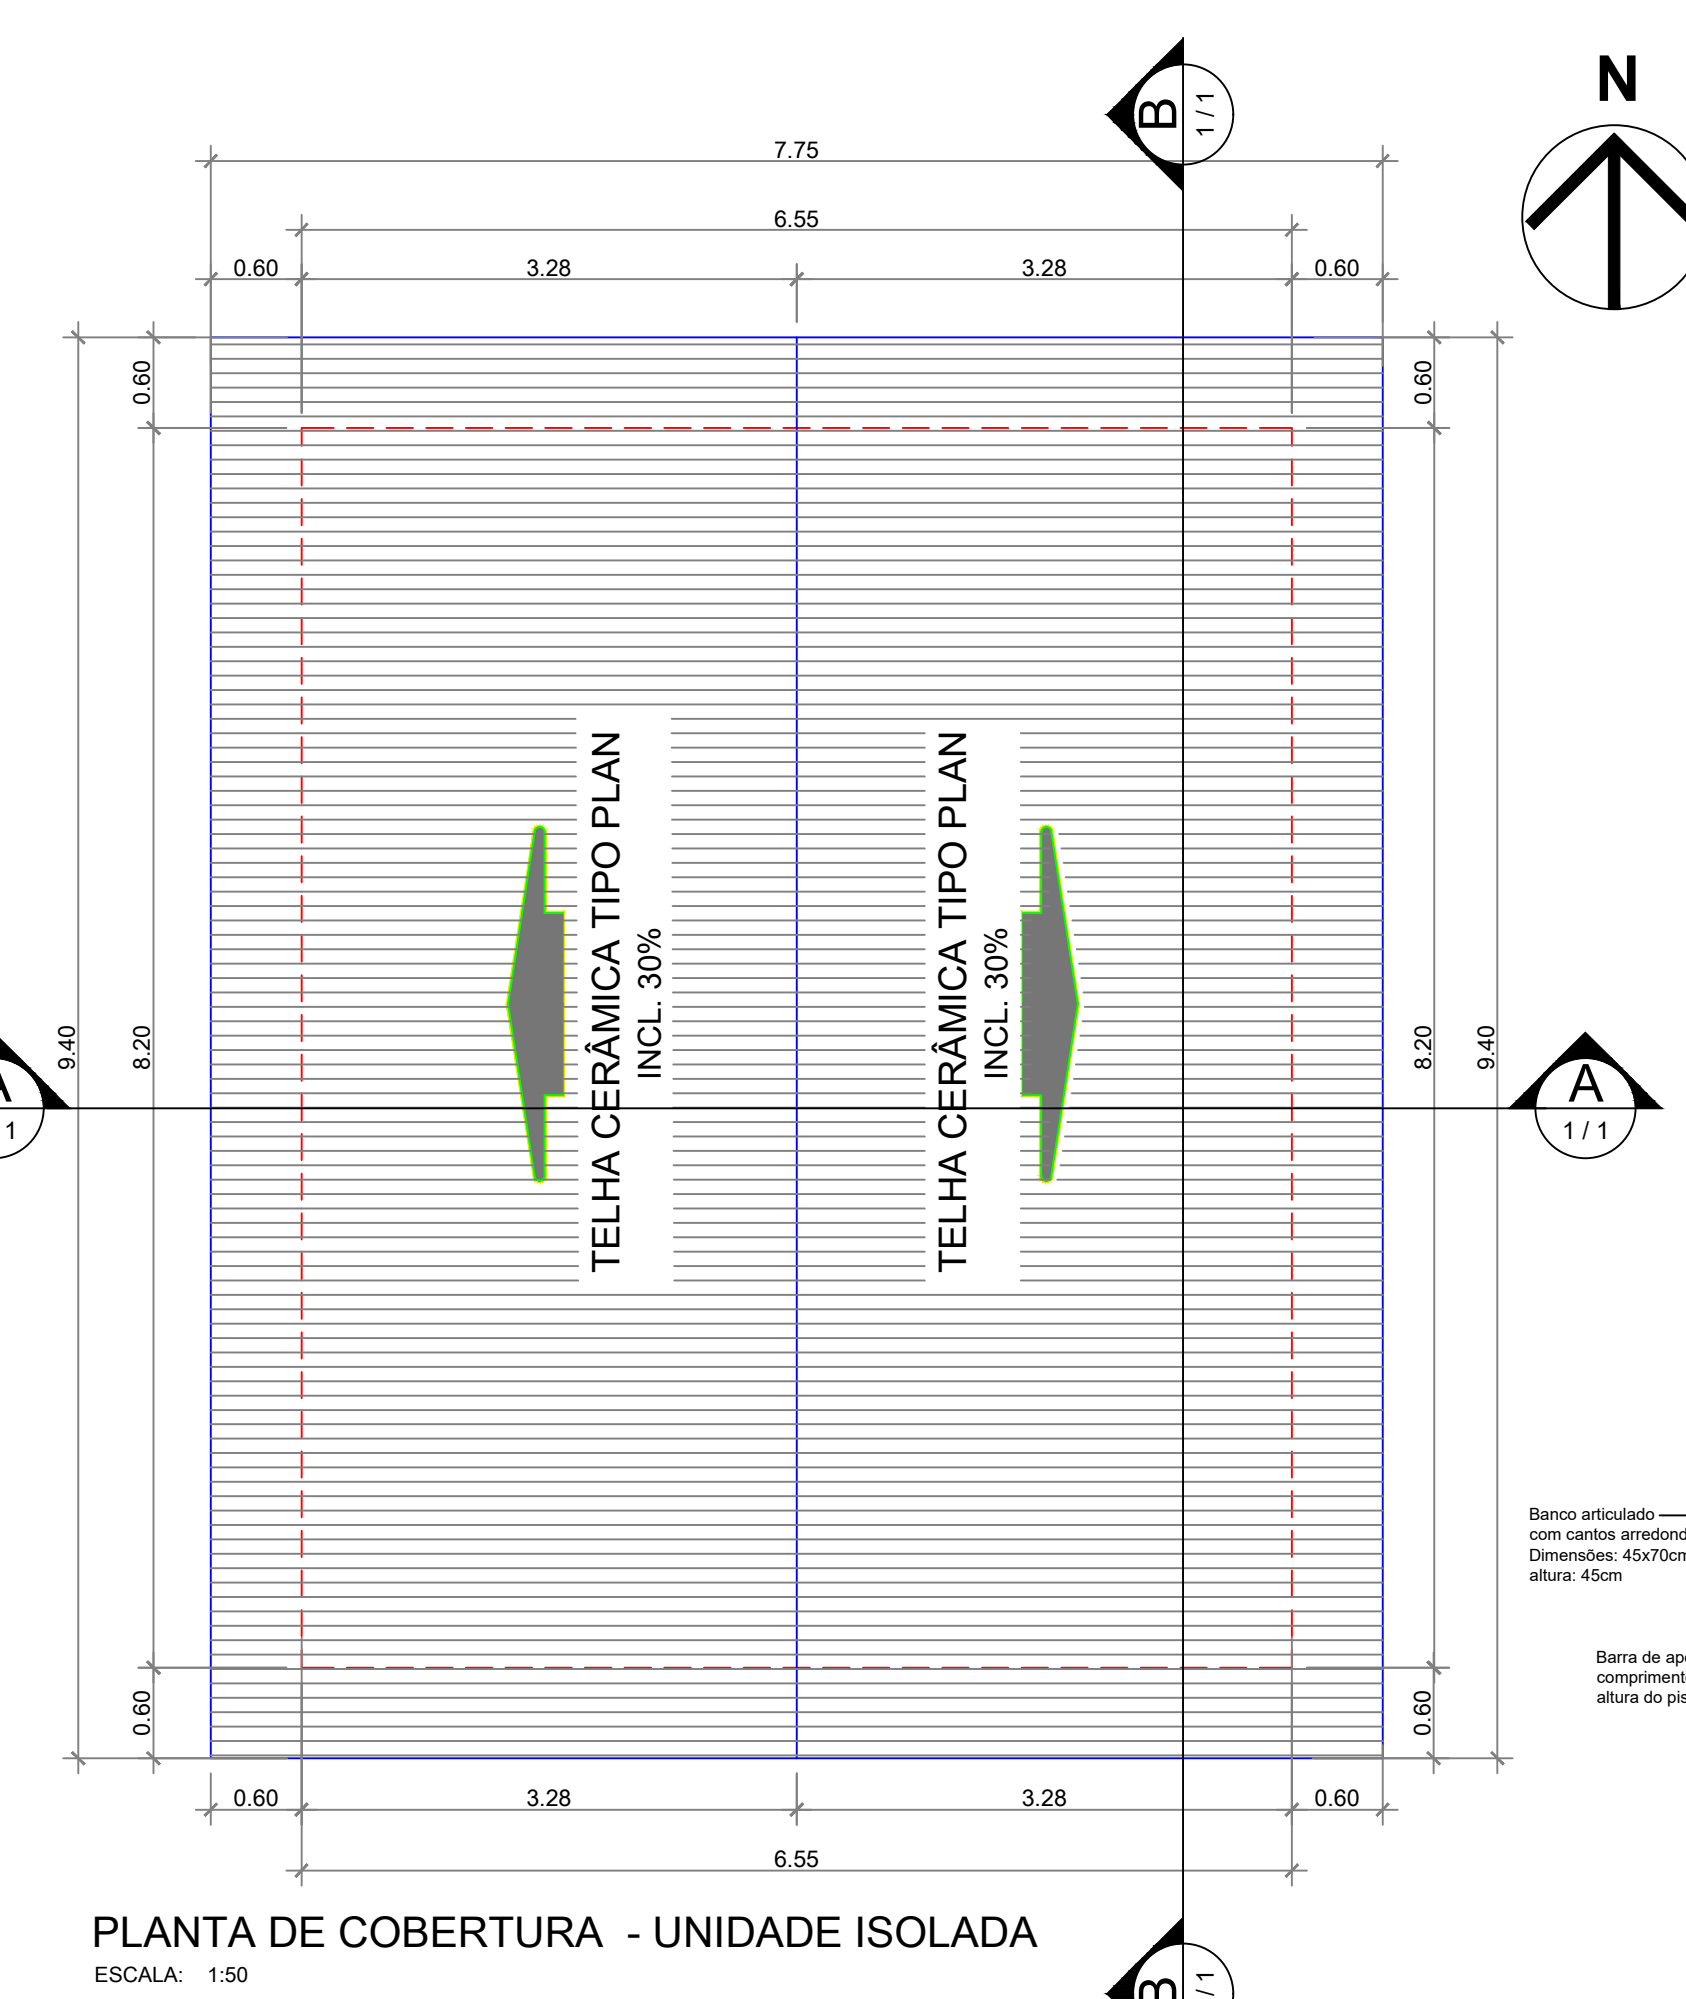

PLANTA DE COBERTURA - UNIDADE ISOLADA
ESCALA: 1:50

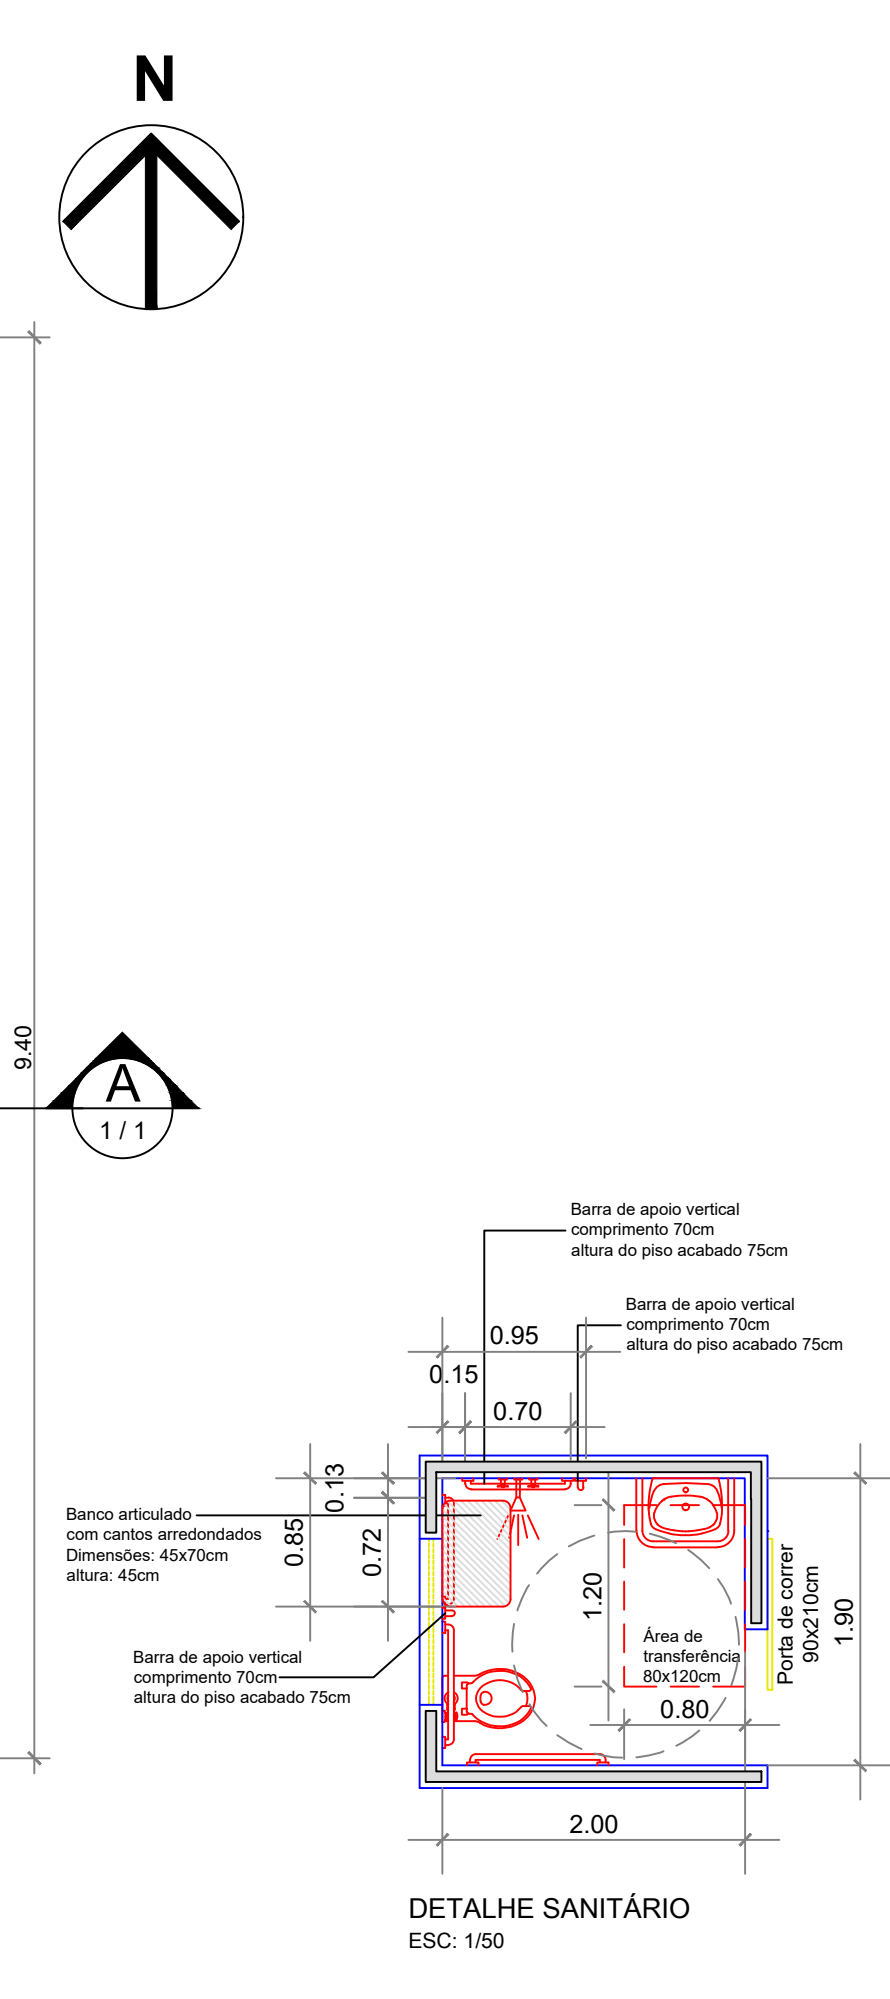

DETALHE SANITÁRIO
ESC: 1/50

PREFEITURA	CREA
BOMBEIRO OU NATURATINS	
PROJETO: ARQUITETÔNICO - PCD	
2/2	
OBRA: UNIDADE HABITACIONAL - SÃO BENTO - TO PROPRIETÁRIO: PREFEITURA MUNICIPAL DE SÃO BENTO - TO CNPJ: 25.063.983/0001-36 ENDEREÇO: MUNICÍPIO DE SÃO BENTO - TO	
QUADRO DE ÁREAS Unidade Isolada Padrão:.....50.43m² Quantidade de unidades:.....55 UN Unidade Isolada PCD:.....53.71m² Quantidade de unidades:.....2 UN ÁREA TOTAL CONSTRUÍDA: 2.881,07m²	ASSINATURA PROPRIETÁRIO PREFEITURA MUNICIPAL DE SÃO BENTO-TO ASSINATURA ARQUITETO URBANISTA GUSTAVO SILVA VELOSO
ESCALA: INDICADA CONTEÚDO: PLANTA BAIXA, PLANTA DE COBERTURA, PLANTA DE LAYOUT	DESENHO: GUSTAVO SILVA VELOSO DATA: NOVEMBRO DE 2022 CORTE AA, CORTE BB, FACHADA FRONTAL, FACHADA LATERAL ESQUERDA