




1 **PLANTA BAIXA TERREO**
ESCALA - 1 : 50

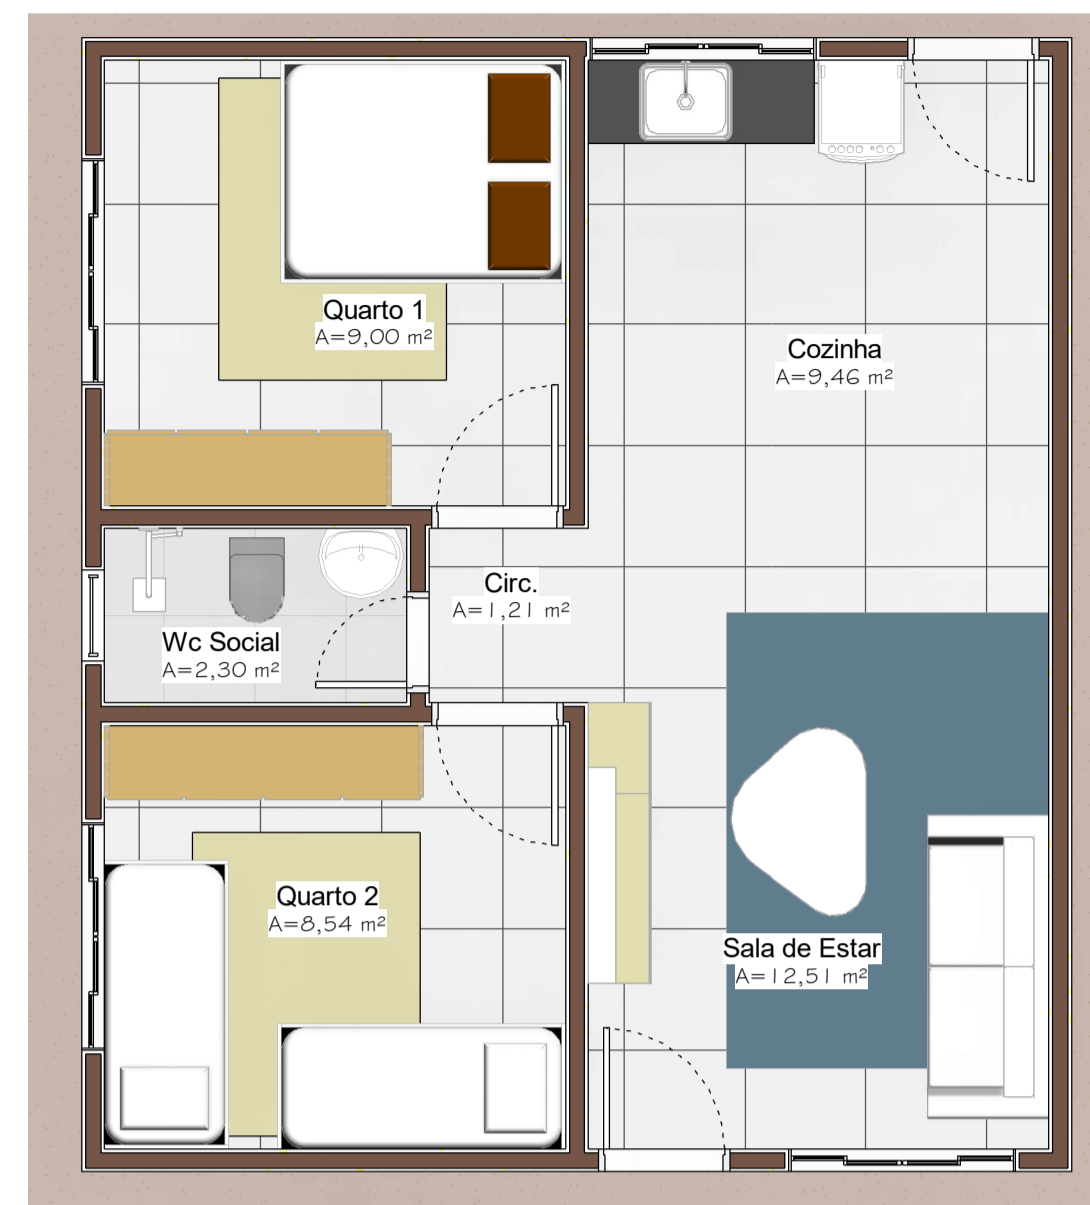

2 **PLANTA BAIXA LAYOUT**
ESCALA - 1 : 50

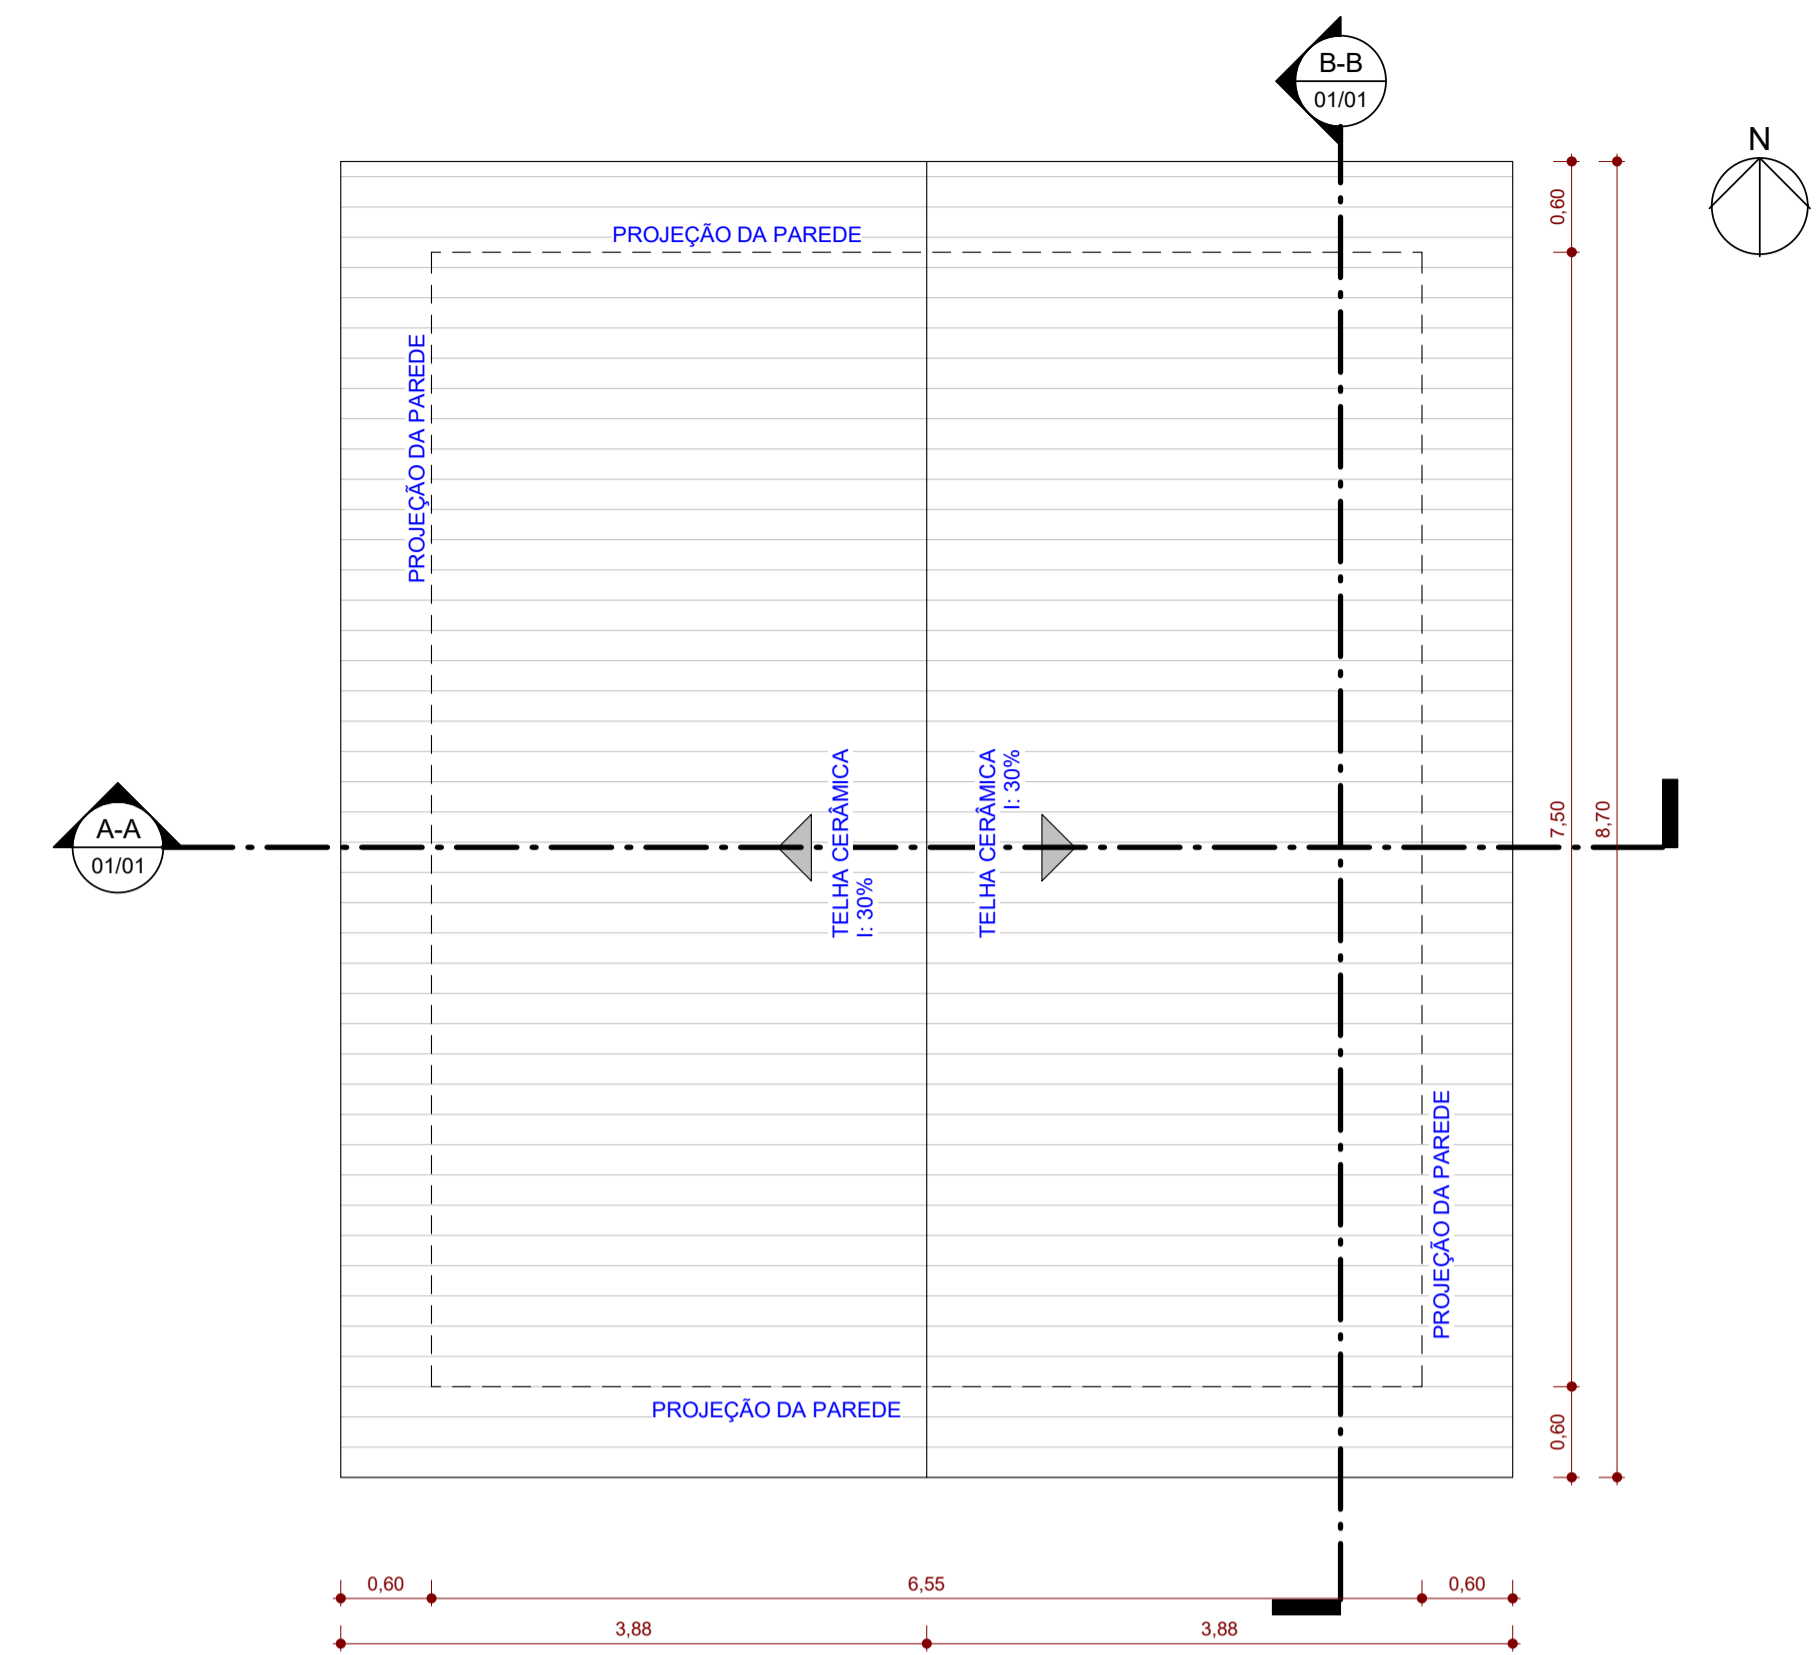


3 **2º PAVIMENTO**
ESCALA - 1 : 50

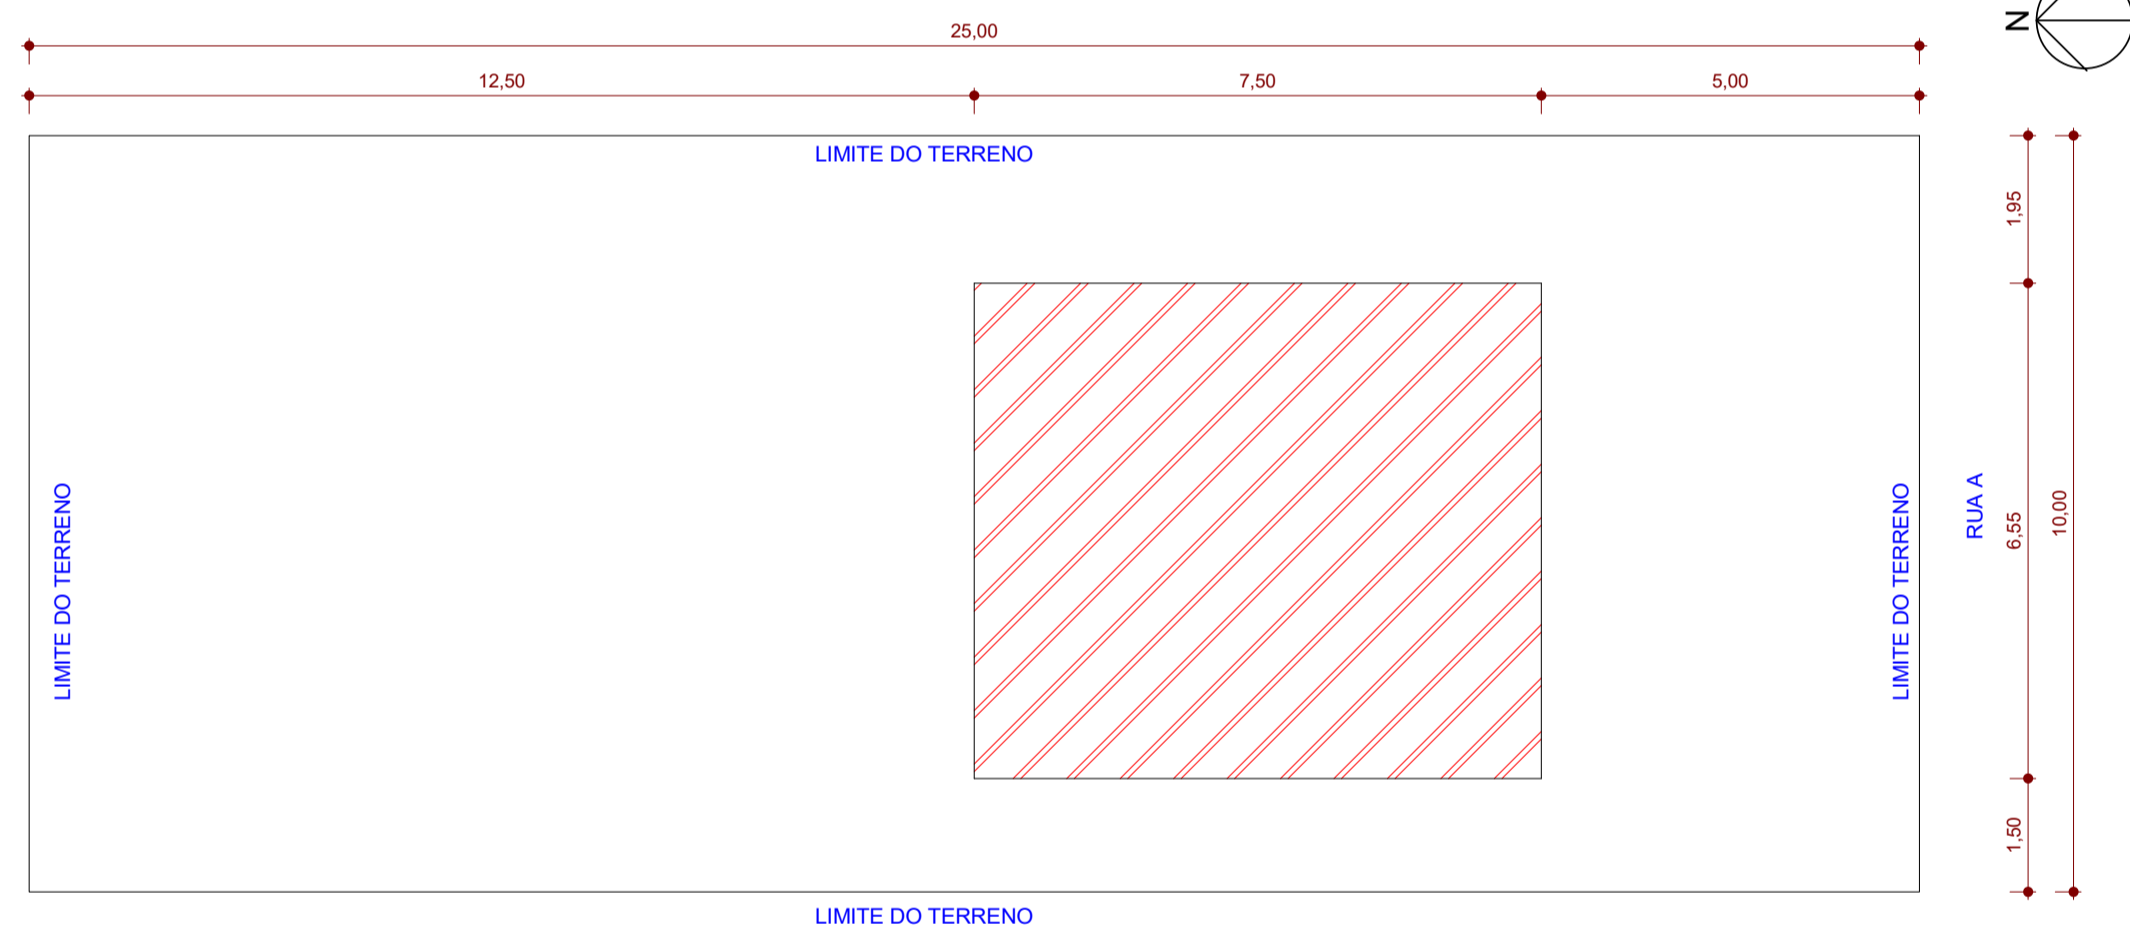


6 **PLANTA DE LOCAÇÃO**
ESCALA - 1 : 100

| * - TABELA DE ESQUADRIAS - PORTAS | | | | |
|-----------------------------------|--------------------------------------|------|------|------|
| ID | Descrição | L | H | QTD. |
| P1 | PORTA DE ABRIR EM AÇO TIPO VENEZIANA | 0,80 | 2,10 | 4 |
| P2 | PORTA DE ABRIR EM AÇO TIPO VENEZIANA | 0,60 | 2,10 | 1 |


| * - ESQUADRIAS - JANELAS | | | | | |
|--------------------------|--------------------------------------|------|------|--------------------|------|
| ID | Descrição | H | L | Altura do peitoril | QTD. |
| J1 | JANELA DE CORRER EM ALUMINIO | 1,00 | 1,50 | 1,10 | 4 |
| J2 | JANELA MAXI-AR EM ALUMINIO COM VIDRO | 0,40 | 0,60 | 1,70 | 1 |

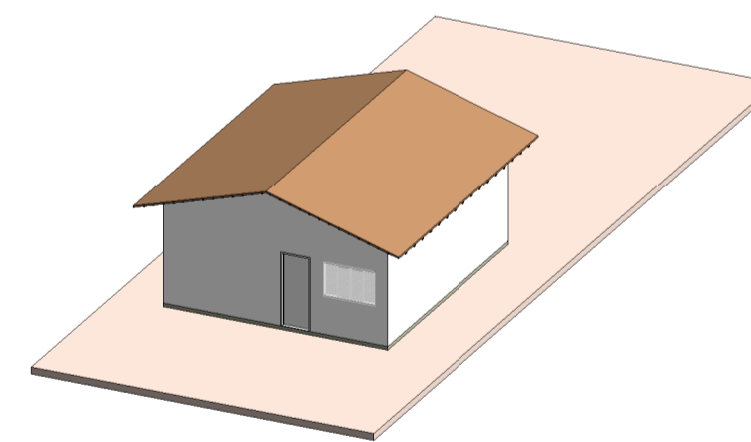

7 **PERSPECTIVA**
ESCALA -

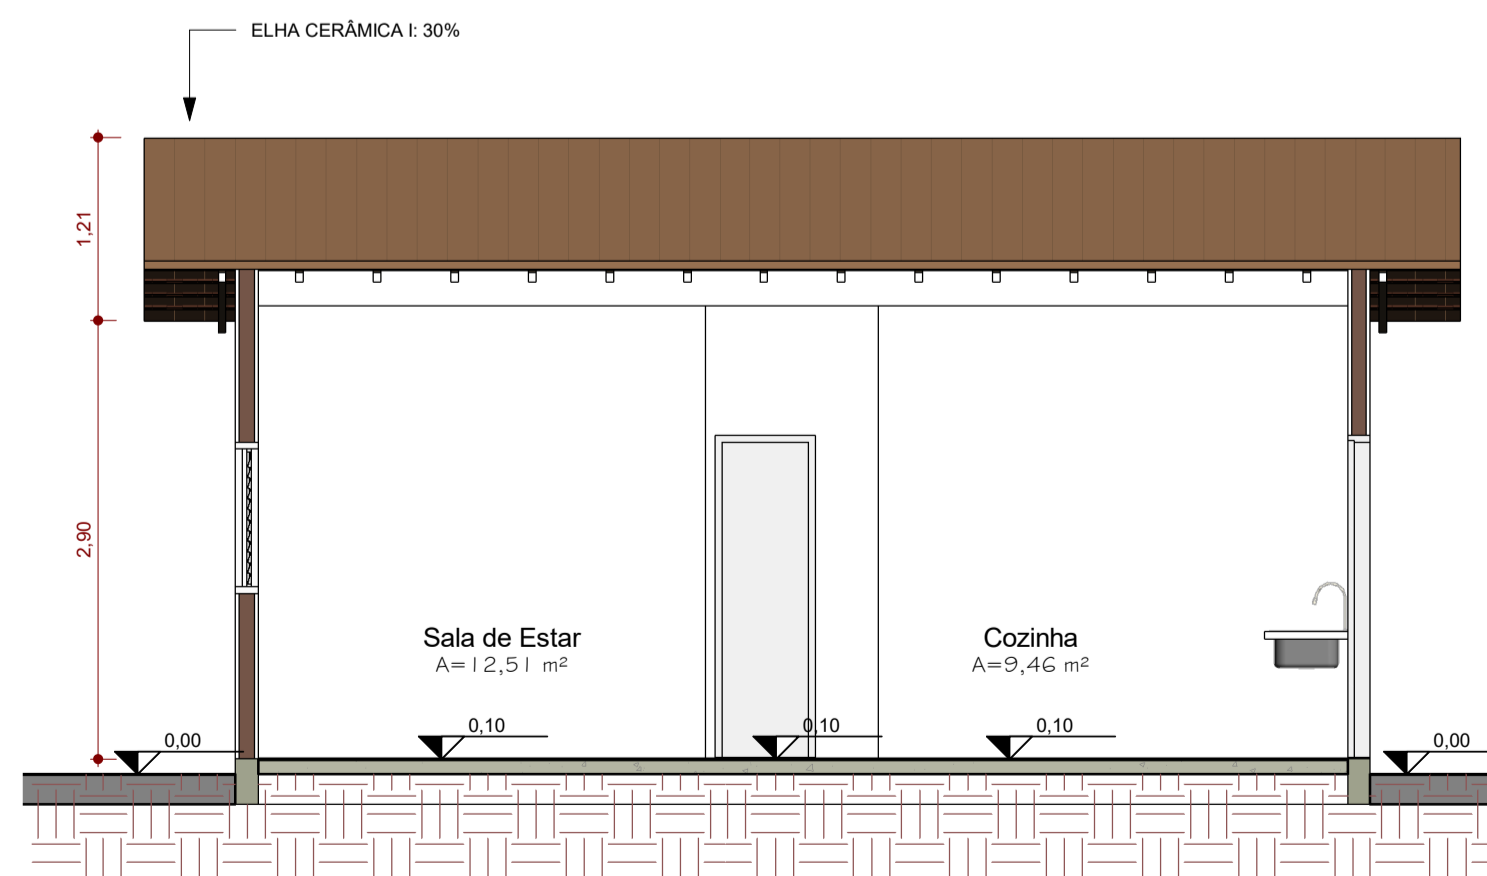

4 **CORTE B-B**
ESCALA - 1 : 50

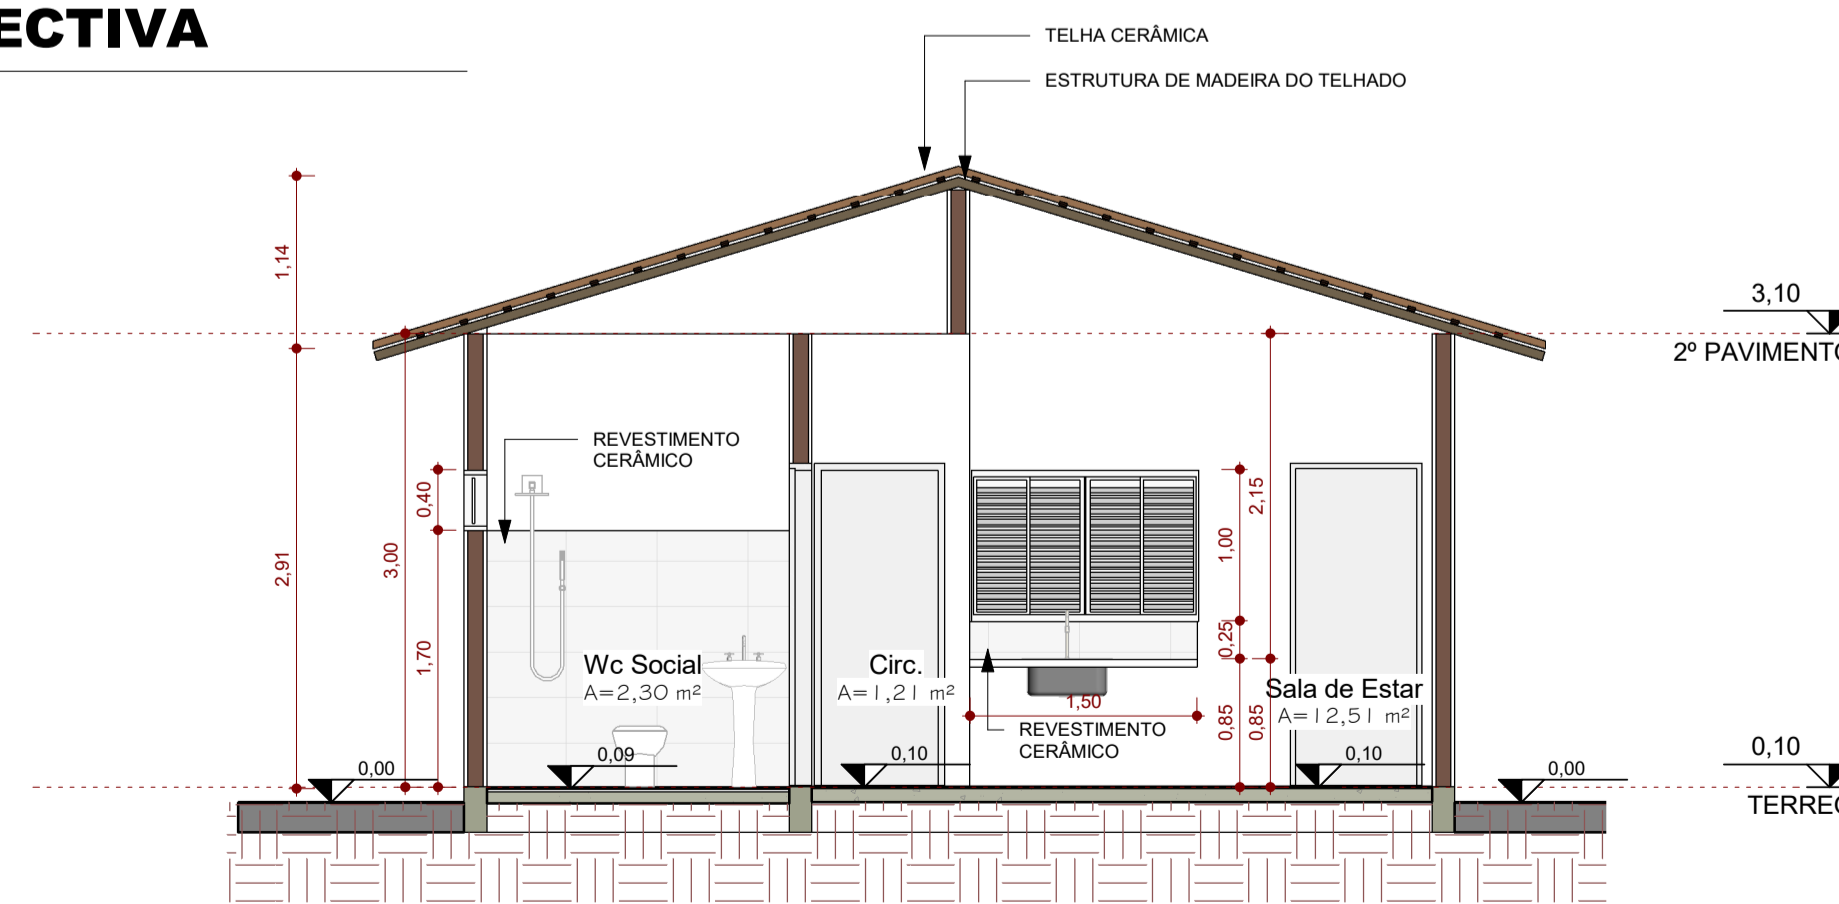

5 **CORTE A-A**
ESCALA - 1 : 50

PREFEITURA: _____ CREA: _____

BOMBEIRO OU NATURATINS: _____

PROJETO: **PROJETO ARQUITETÔNICO** FOLHA: **01/01**

OBRA: UNIDADE HABITACIONAL
 PROPRIETÁRIO: PREFEITURA MUNICIPAL DE SÃO BENTO DO TOCANTINS
 CNPJ: 25.063.983/0001-36
 ENDEREÇO: SÃO BENTO DO TOCANTINS

| | | |
|---------------------------|--|---|
| QUADRO DE ÁREAS | ASSINATURA PROPRIETÁRIO | PREFEITURA MUNICIPAL DE SÃO BENTO DO TOCANTINS |
| ÁREA CONSTRUÍDA: 49,12 m² | AUTOR PROJETO CAUITO: 273379-0 ARQUITETO E URBANISTA | <i>Gustavo Silva Veloso</i> GUSTAVO SILVA VELOSO |
| | RESP. TÉCNICO | |

ESCALA: Como indicada DESENHO: _____ DATA: MARÇO DE 2024

CONTEÚDO: PLANTA BAIXA TÉCNICA CORTE A-A TABELA DE ESQUADRIAS
 PLANTA BAIXA DE LAYOUT CORTE B-B PERSPECTIVA ISOMETRICA
 PLANTA DE COBERTURA PLANTA DE LOCAÇÃO