




PLANTA BAIXA EXISTENTE - PRAÇA  
ESCALA: 1:150


QUADRO DE MATERIAIS - EXISTENTE		QUANTIDADE
	CALÇADA EM CONCRETO EXISTENTE	857,37 m <sup>2</sup>
	GRAMA - ESMERALDA	1.315,90m <sup>2</sup>
	BANCOS EXISTENTES	-

QUADRO DE MATERIAIS - PROPOSTA		QUANTIDADE
	CALÇADA DE CONCRETO À DEMOLIR	857,37m <sup>2</sup>

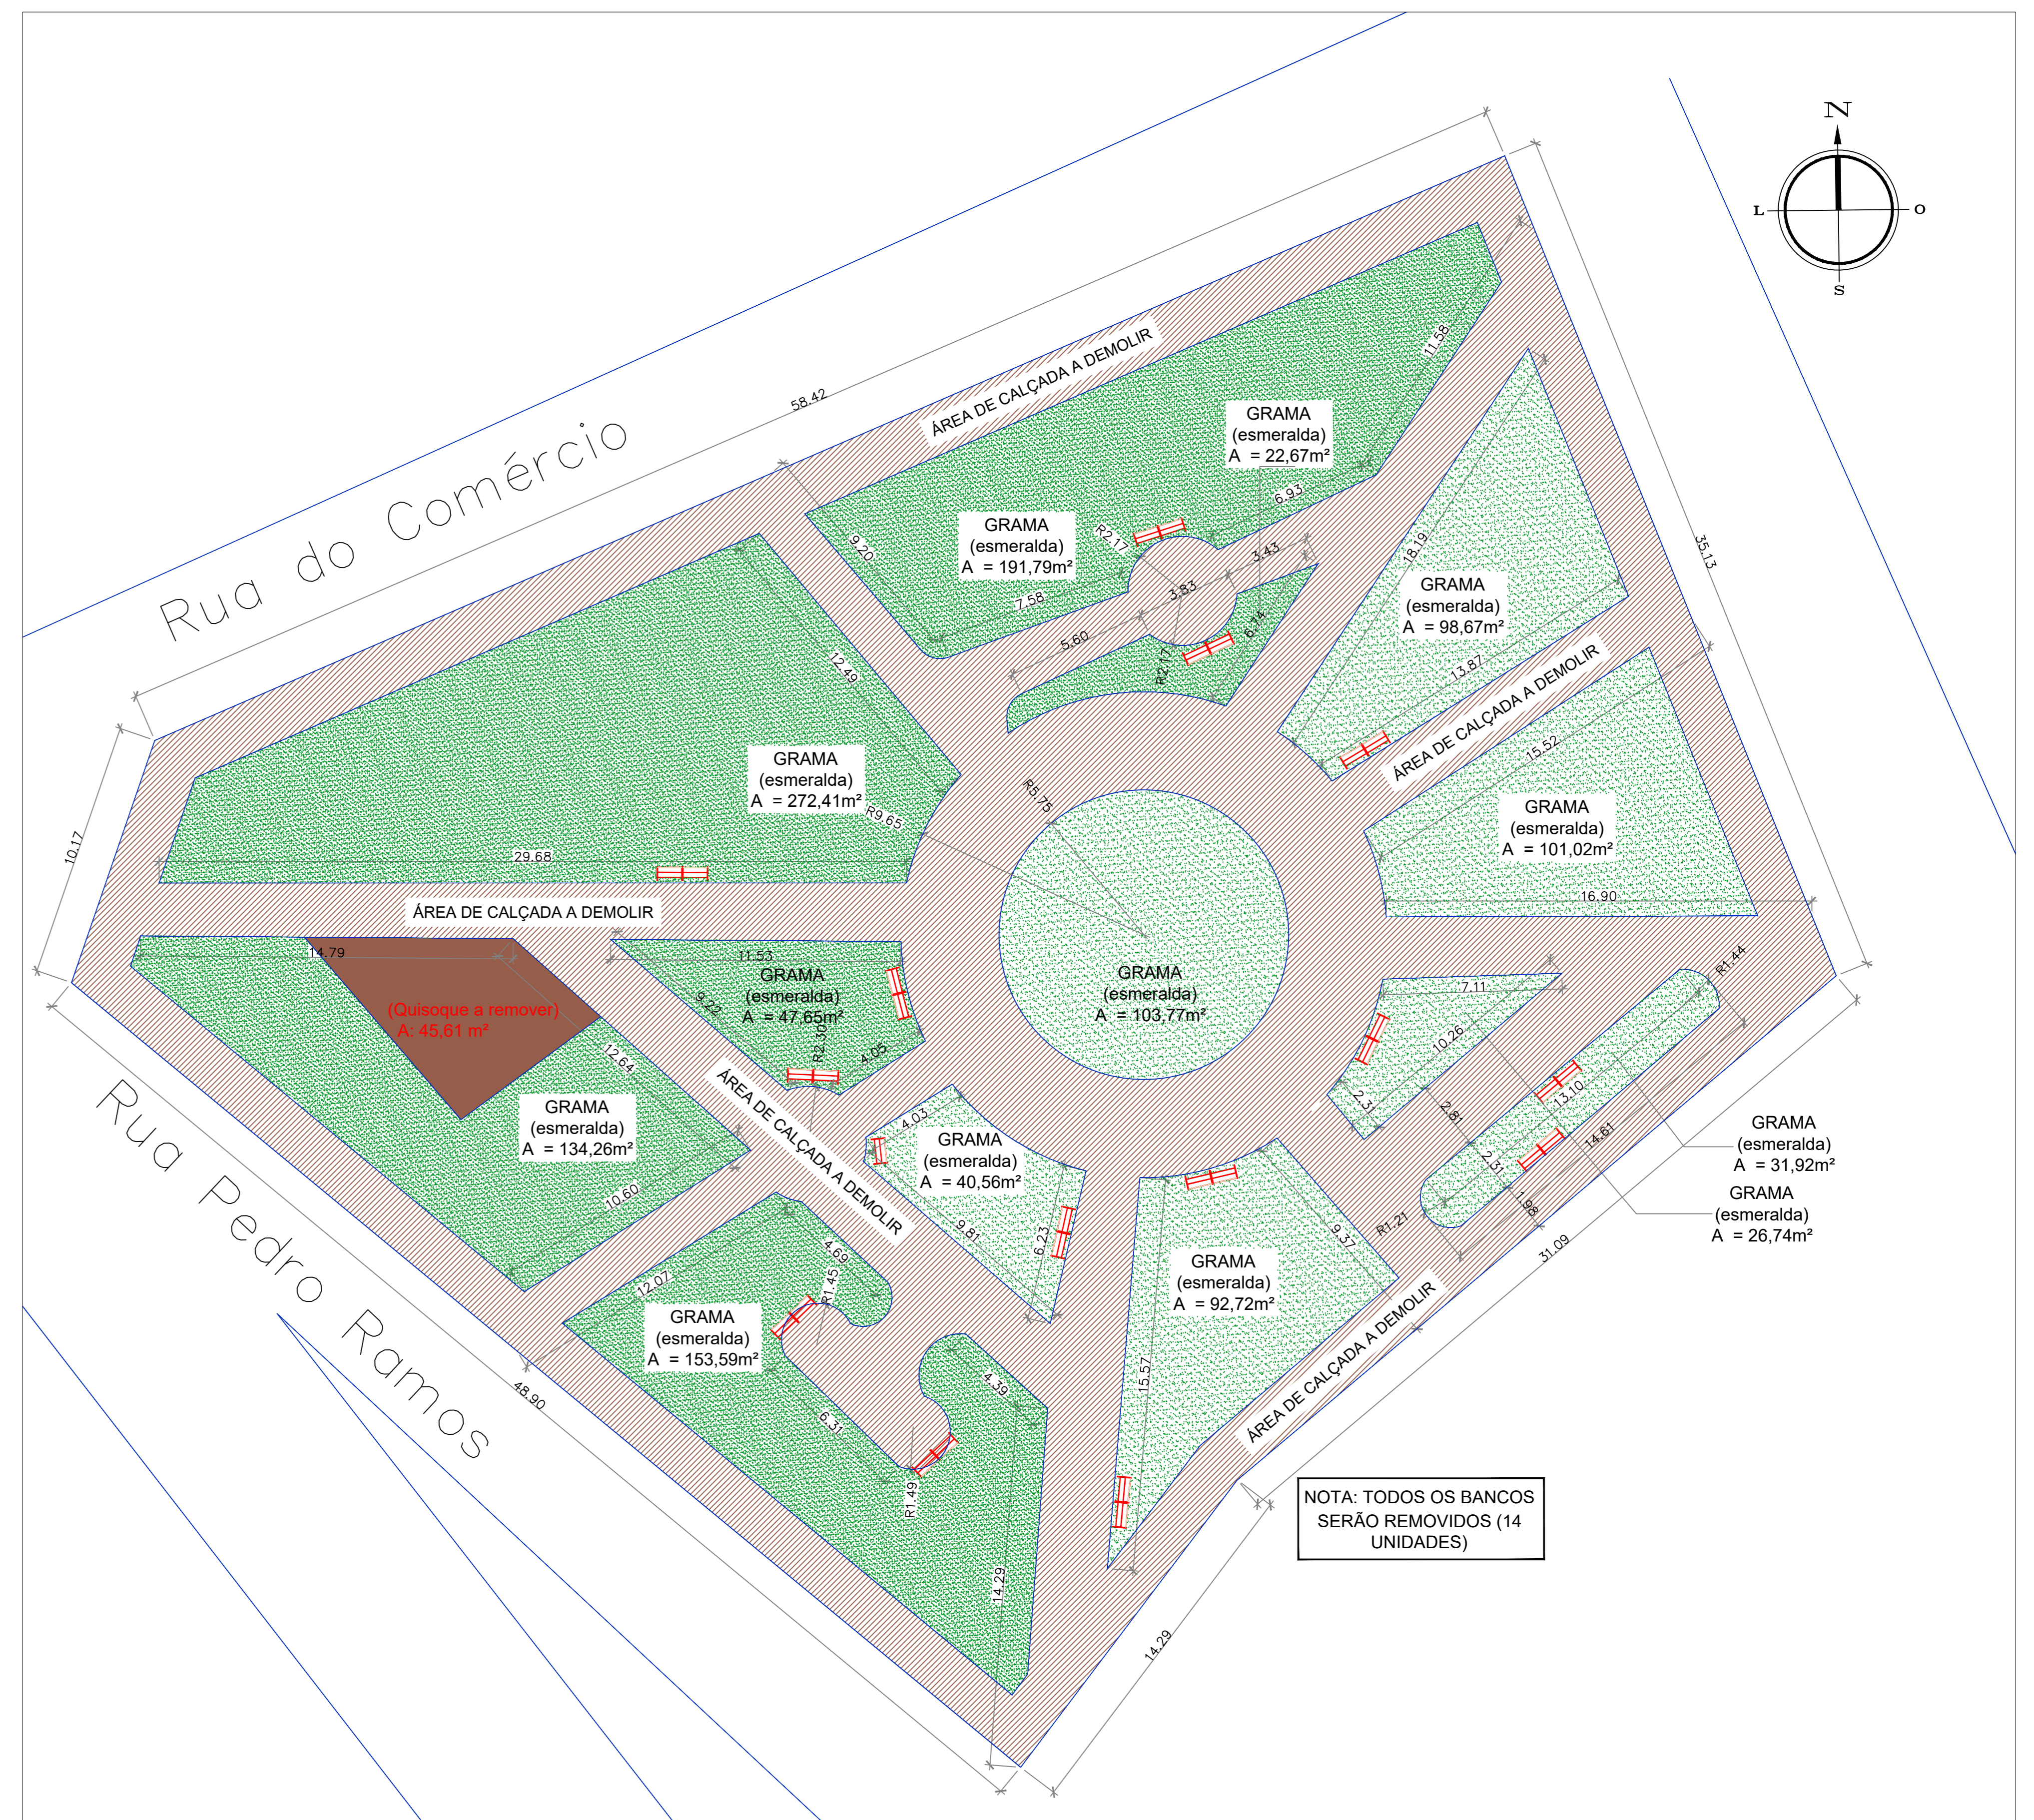

PLANTA DE DEMOLIÇÃO  
ESCALA: 1:150

\* REMOÇÃO DOS BANCOS SERÁ DE RESPONSABILIDADE DA PREFEITURA  
\* REMOÇÃO DE ÁRVORES DAS CALÇADAS SERA DE RESPONSABILIDADE DA PREFEITURA

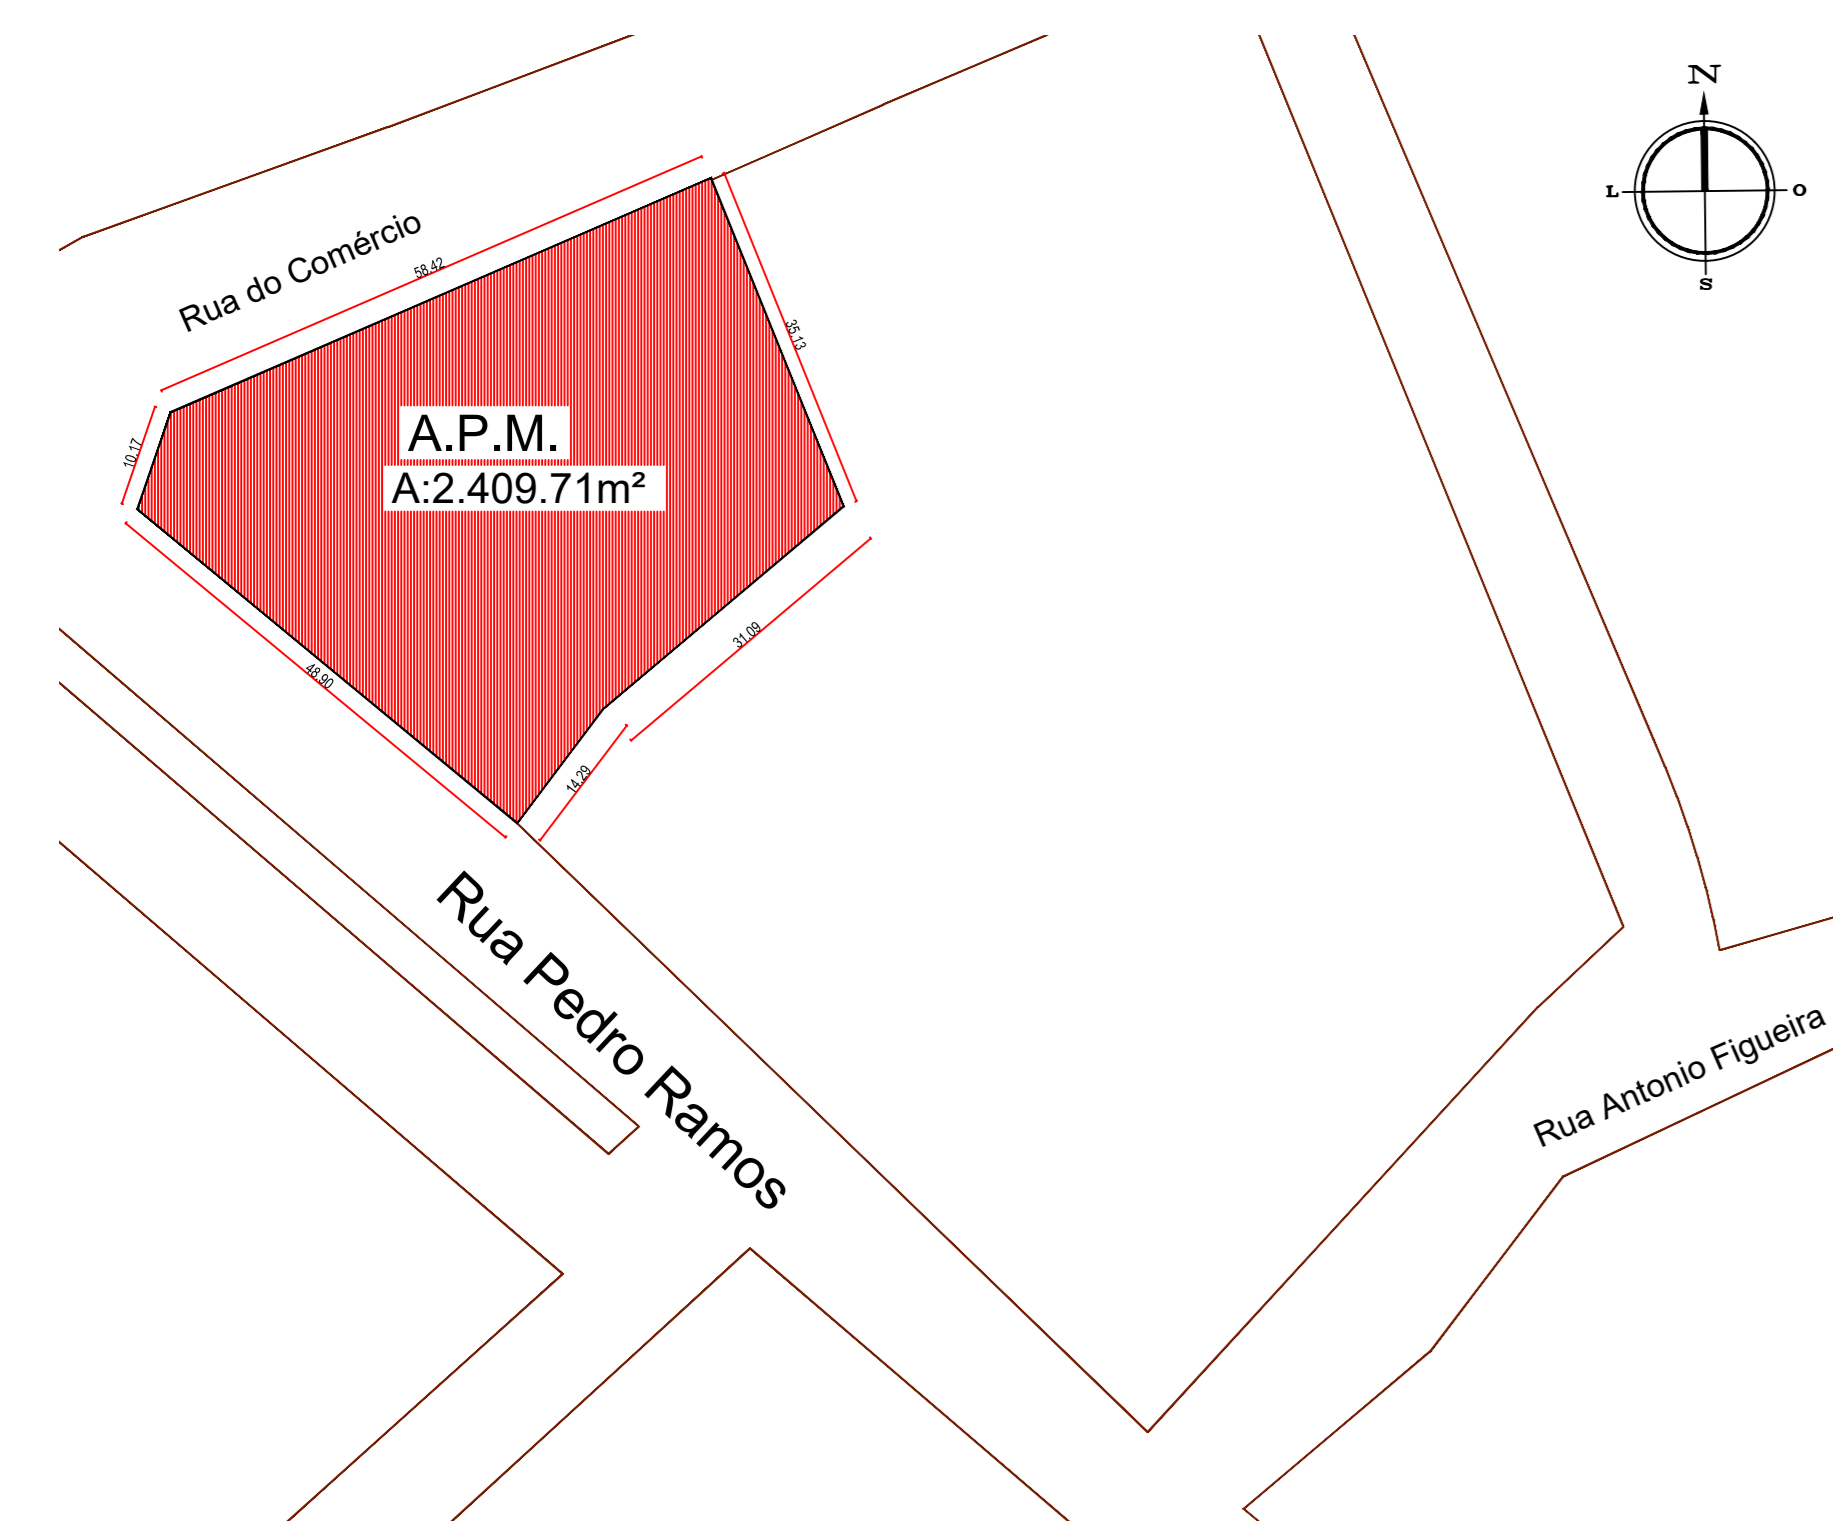

PLANTA DE SITUAÇÃO  
ESCALA: 1:750

PREFEITURA	CREA	
		BOMBEIRO OU NATURATINS
PROJETO:	<b>PROJETO ARQUITETONICO</b>	FOLHA: <b>1/5</b>
	OBRA: REFORMA DA PRAÇA MUNICIPAL PROPRIETÁRIO: PREFEITURA MUNICIPAL DE SÃO BENTO DO TOCANTINS CNPJ: 25.063.983/0001-36 ENDEREÇO: Praça da Prefeitura - Rua Pedro Ramos	
QUADRO DE ÁREAS	ASSINATURA PROPRIETÁRIO	
A. INTERVENÇÃO: 2409,71m <sup>2</sup>	AUTOR PROJETO CAUITO 273.379-0 ARQUITETO URBANISTA	GUSTAVO SILVA VELOSO
	RESP. TÉCNICO CAUITO 273.379-0 ARQUITETO URBANISTA	GUSTAVO SILVA VELOSO
ESCALA: INDICADA	DESENHO: GUSTAVO VELOSO	DATA: JANEIRO DE 2022
CONTÉUDO: PLANTA BAIXA EXISTENTE PAGINAÇÃO DE PISO PROPOSTA LEGENDAS		