



PLANTA BAIXA - PAGINAÇÃO DE PISO PROPOSTA
ESCALA: 1:150



PLANTA BAIXA PROPOSTA
ESCALA: 1:150

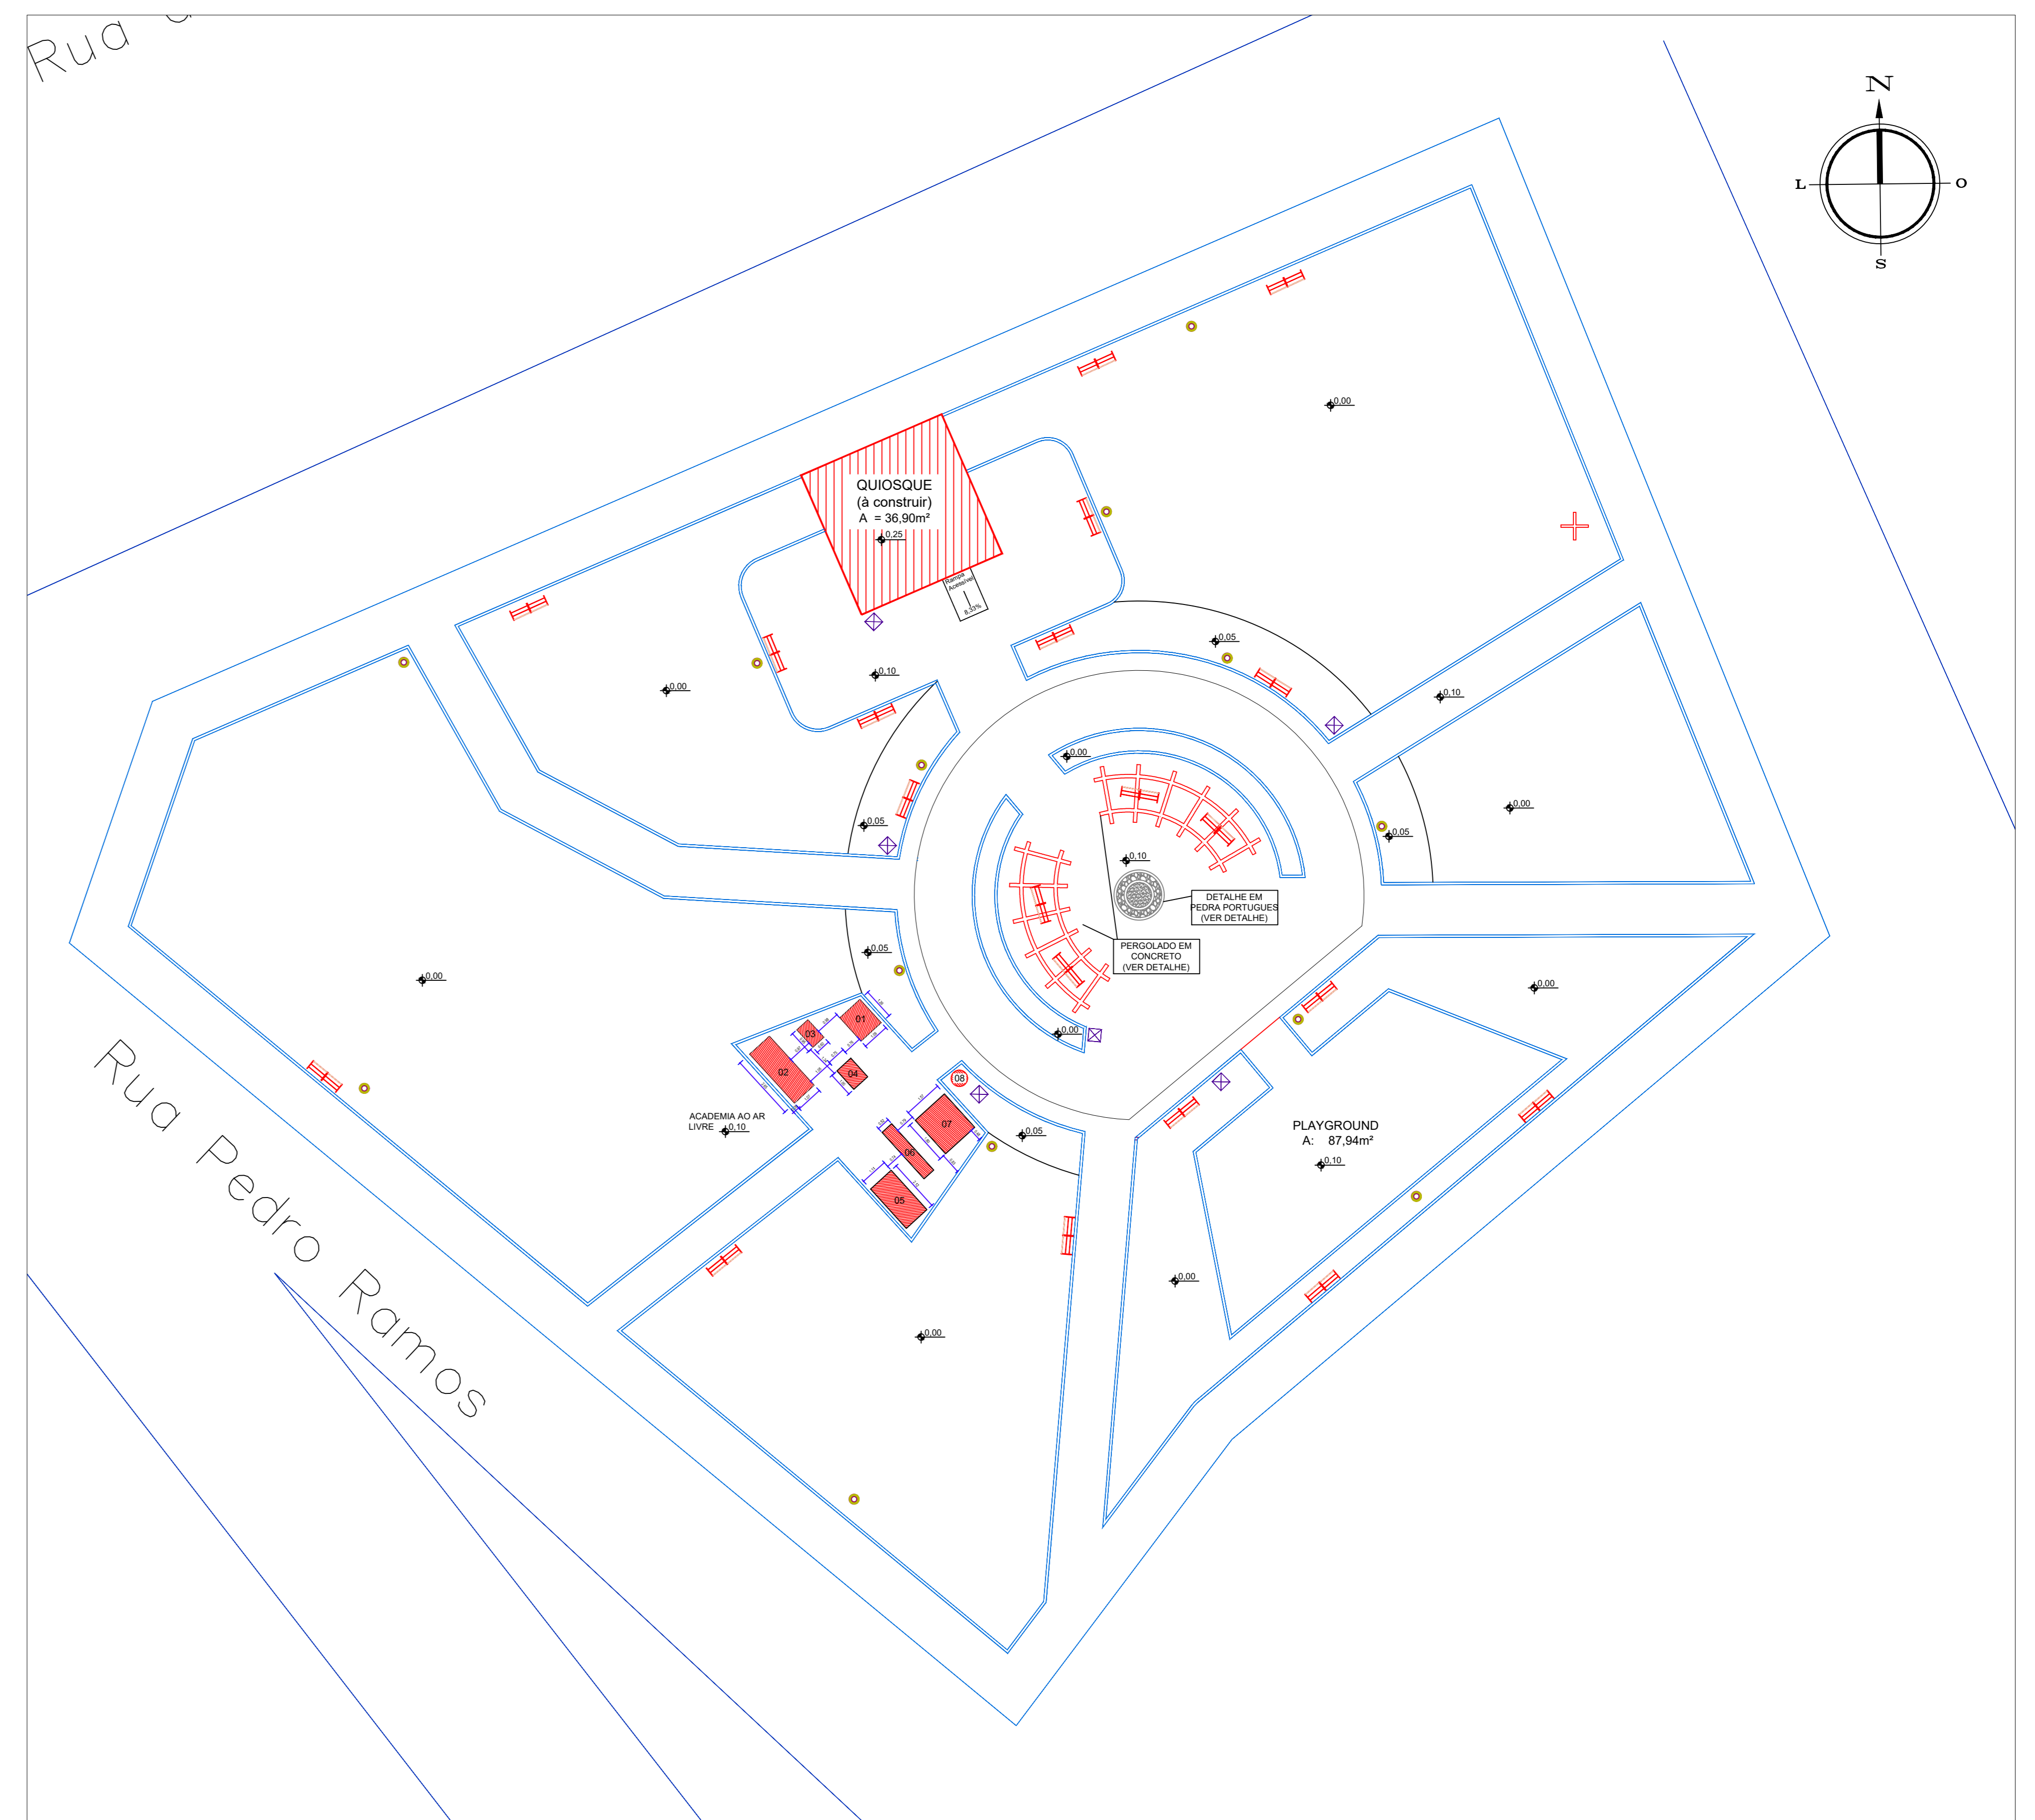

07-PRESSÃO DE PERNAS TRIPLO
1801 mm X 1572 mm

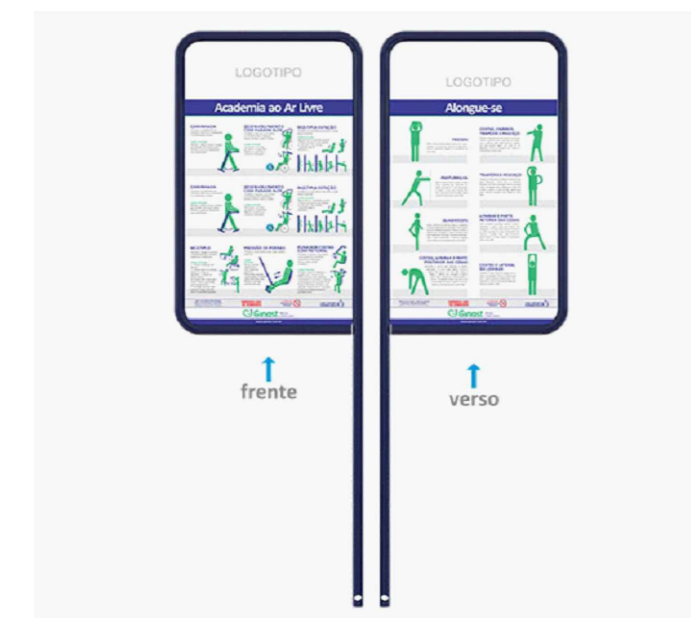

08 - PLACA VERTICAL
566 mm X 38 mm



01 - ALONGADOR
1260mm X 1090 mm



02 - ESQUI TRIPLO
2650 mm X 1070 mm



03 - SURF DUPLO
608 mm X 956 mm

	CALÇADA DE CONCRETO À CONSTRUIR	751,33 m²
	GRAMA - ESMERALDA	1.230,47m²
	PEDRISCO	67,39m²
	PEDRA PORTUGUESA PRETA	207,61m²
	PEDRA PORTUGUESA BRANCA	41,05m²



04 - REMO INDIVIDUAL
755,69 mm X 1003,64 mm



05 - CAVALGADA TRIPLO
2128 mm X 1118 mm



06 - CAMINHADA TRIPLO
2490,50 mm X 522 mm


QUADRO DE MATERIAIS - PROPOSTA		QUANTIDADE
	CALÇADA DE CONCRETO À CONSTRUIR	751,33 m²
	GRAMA - ESMERALDA	1.230,47m²
	PEDRISCO	67,39m²
	PEDRA PORTUGUESA PRETA	207,61m²
	PEDRA PORTUGUESA BRANCA	41,05m²
	BANCOS	20 UNIDADES
	RAMPA DE ACESSIBILIDADE	02 UNIDADES

LEGENDA MOBILIÁRIO

	DESCRIÇÃO	Qntd.
	BANCO DE MADEIRA	20 Un.
	LIXEIRA DUPLA	06 Un.
	POSTE 2,50m	13 Un.

LISTAGEM EQUIPAMENTOS ACADEMIA		
	EQUIPAMENTO	QUANTIDADE
01	ALONGADOR DE TRÊS ALTURAS	01
02	ESQUI TRIPLO	01
03	SURF DUPLO-	01
04	REMO INDIVIDUAL	01
05	CAVALGADA TRIPLO	01
06	CAMINHADA TRIPLO	01
07	PRESSÃO DE PERNAS TRIPLO	01
08	PLACA PEQUENA VERTICAL	01

NOTA:
*OBSERVAR MEMORIAL DESCRITIVO

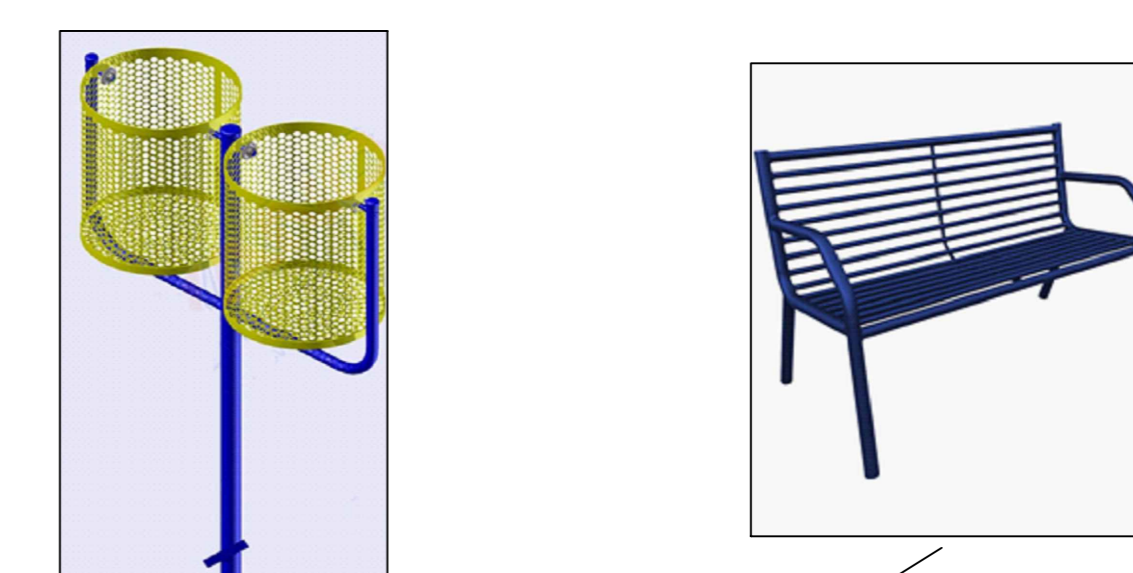

MOBILIÁRIO A SER INTALADO

PREFEITURA		CREA
		BOMBEIRO OU NATURATINS
PROJETO:		FOLHA:
PROJETO ARQUITETONICO		2/5
<p>OBRA: REFORMA DA PRAÇA MUNICIPAL PROPRIETÁRIO: PREFEITURA MUNICIPAL DE SÃO BENTO DO TOCANTINS CNPJ: 25.063.983/0001-36 ENDEREÇO: Praça da Prefeitura - Rua Pedro Ramos</p>		
QUADRO DE ÁREAS		ASSINATURA PROPRIETÁRIO
A. INTERVENÇÃO: 2409,71m²		PREFEITURA MUNICIPAL DE SÃO BENTO - TO
		AUTOR PROJETO CAUITO 273.379-0 ARQUITETO URBANISTA
		GUSTAVO SILVA VELOSO
		RESP. TÉCNICO CAUITO 273.379-0 ARQUITETO URBANISTA
		GUSTAVO SILVA VELOSO
ESCALA:	INDICADA	DESENHO: GUSTAVO VELOSO
CONTEÚDO: PLANTA DE DEMOLIÇÃO PAGINAÇÃO BAIXA PROPOSTA LEGENDAS		DATA: JANEIRO DE 2022