




PLANTA BAIXA - QUIOSQUE
ESCALA: 1:50

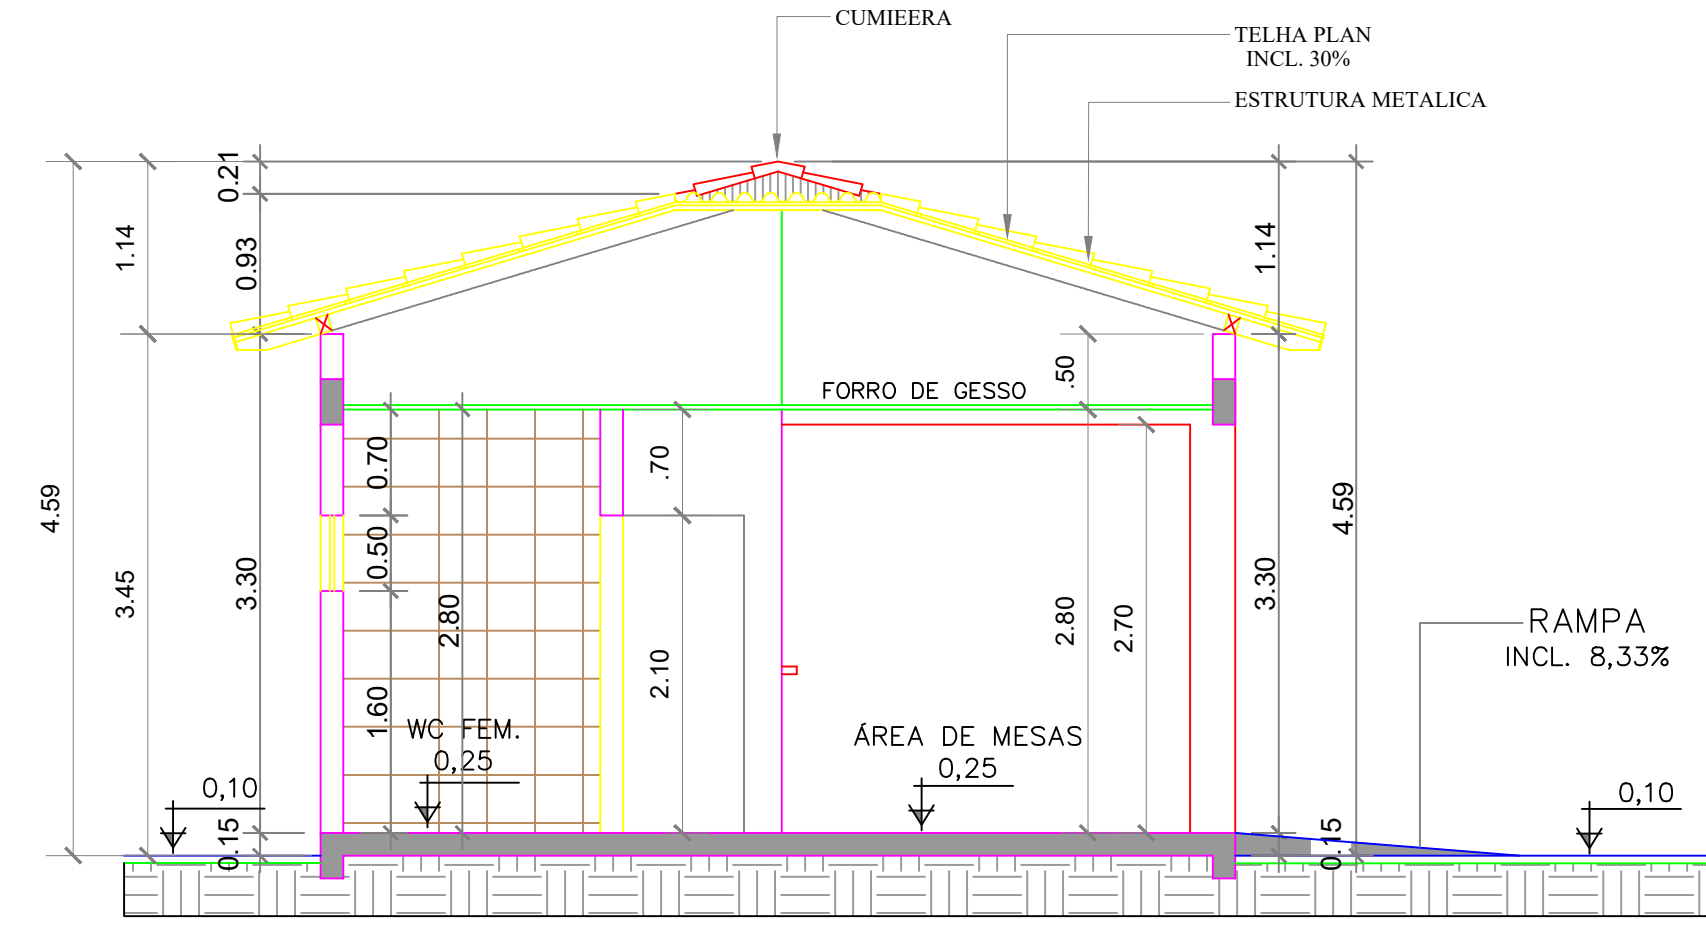


CORTE BB - QUIOSQUE
ESCALA: 1:50

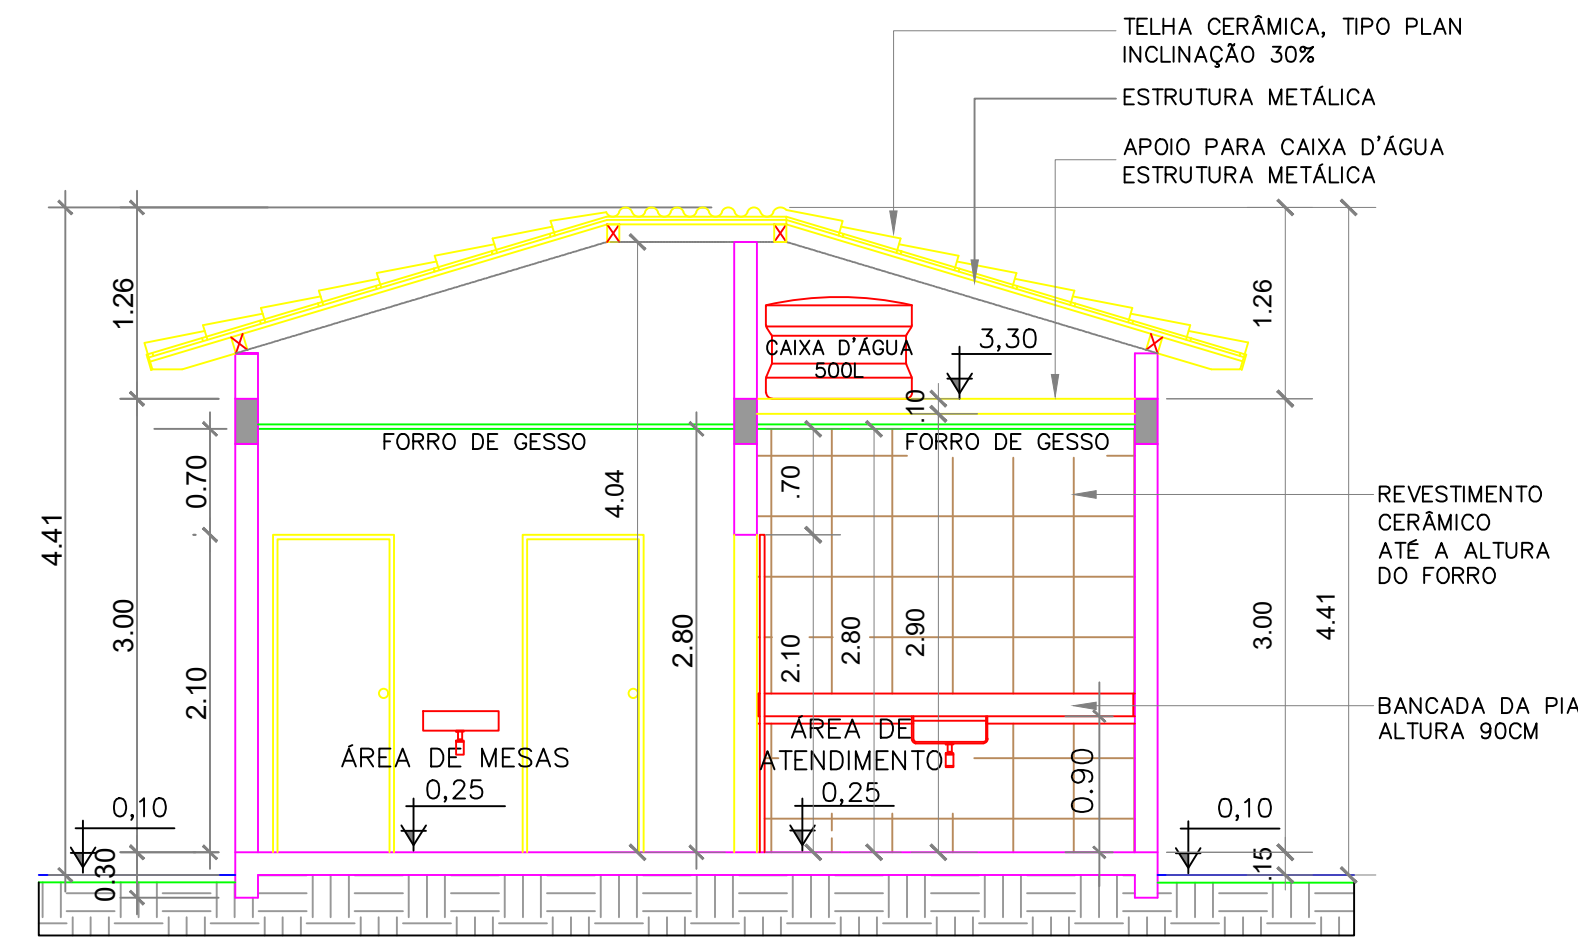


CORTE AA - QUIOSQUE
ESCALA: 1:50

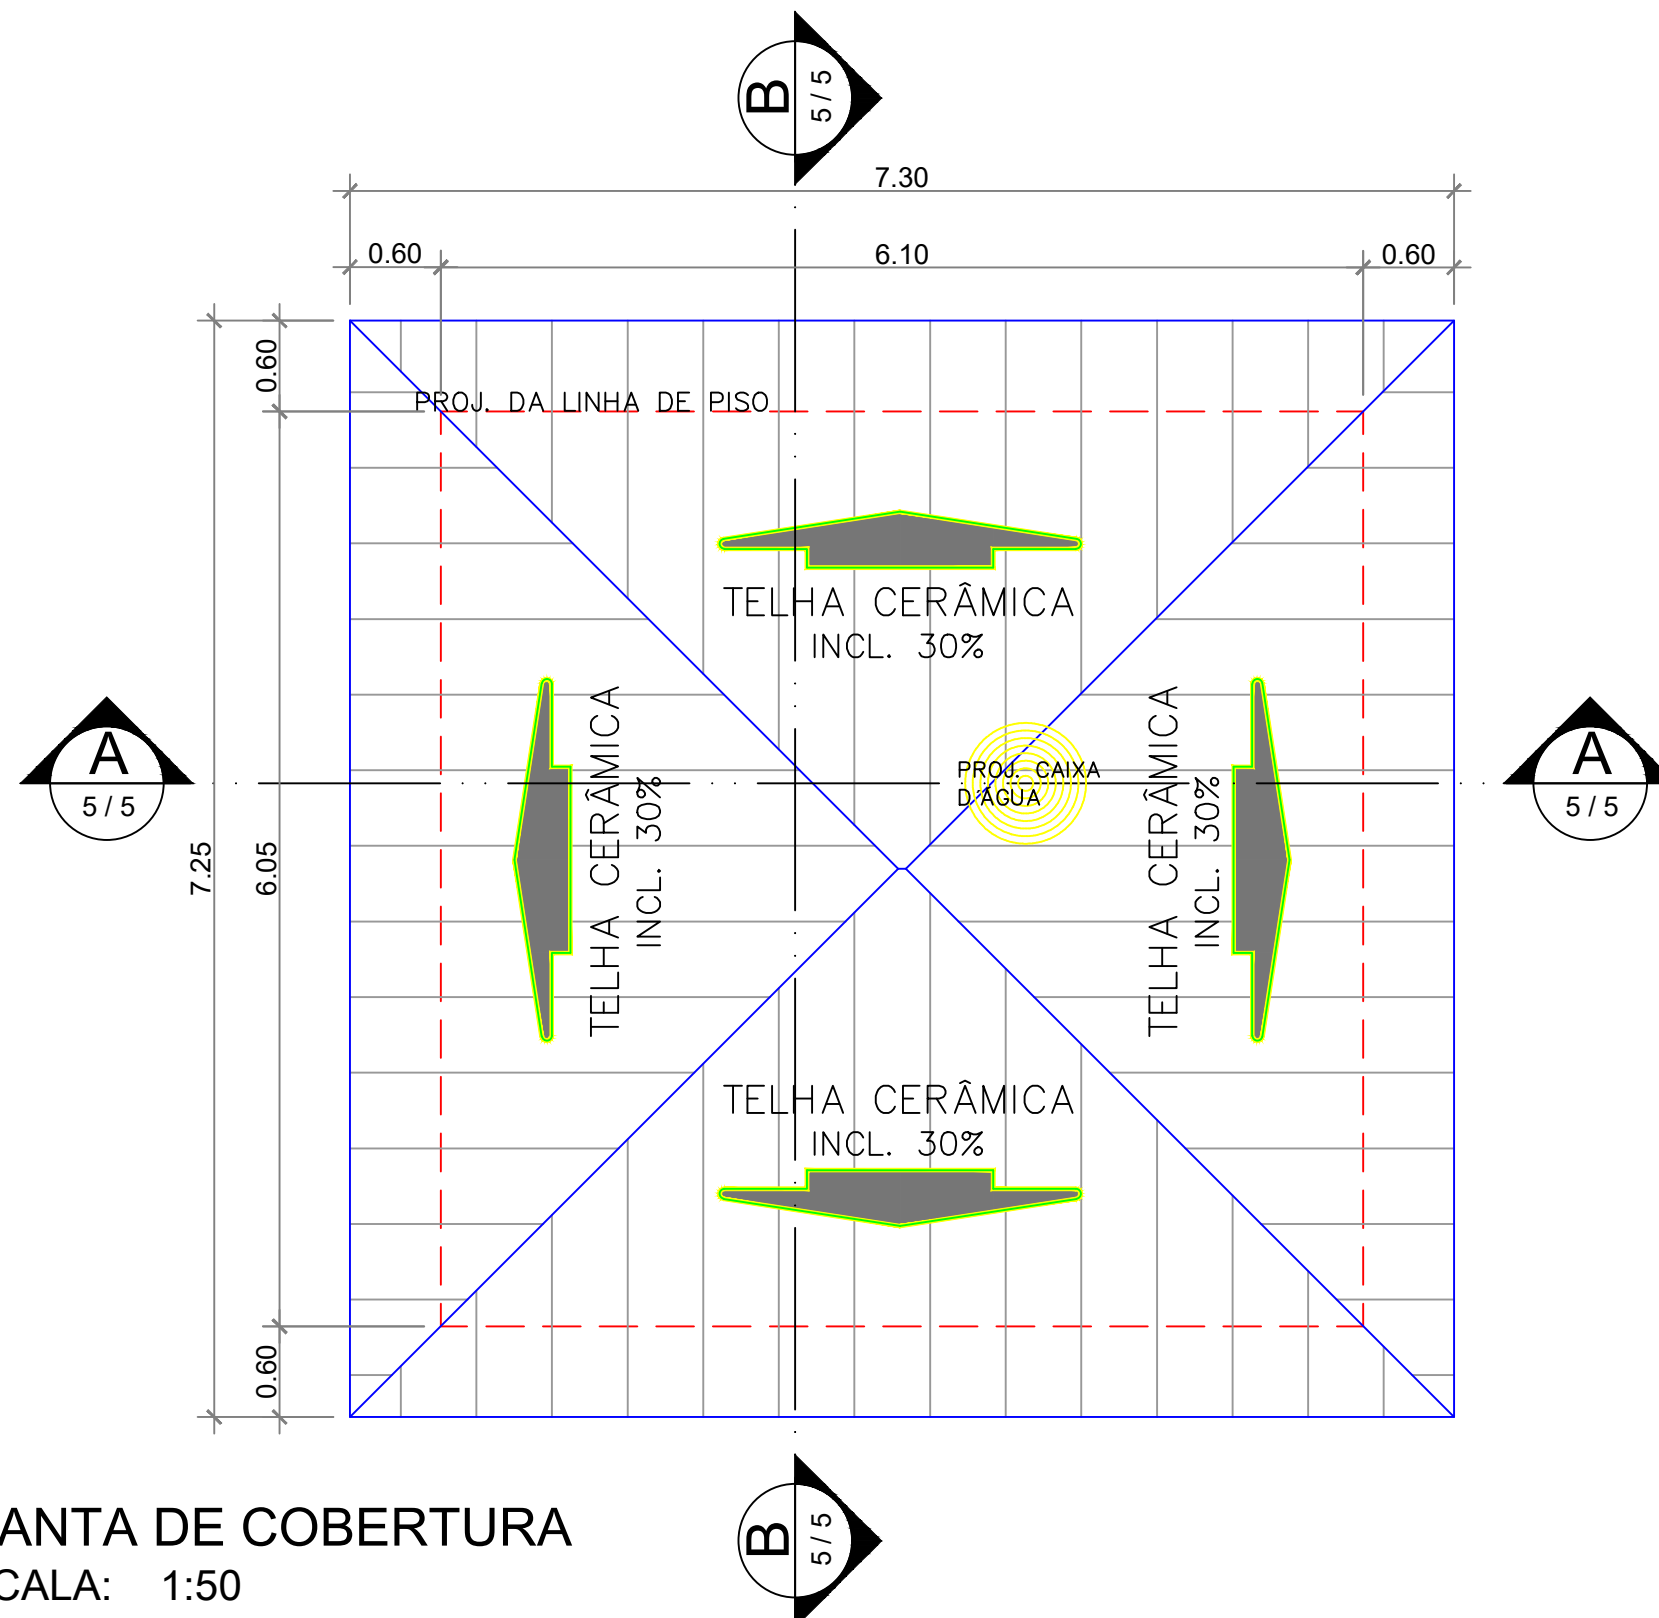


PLANTA DE COBERTURA
ESCALA: 1:50

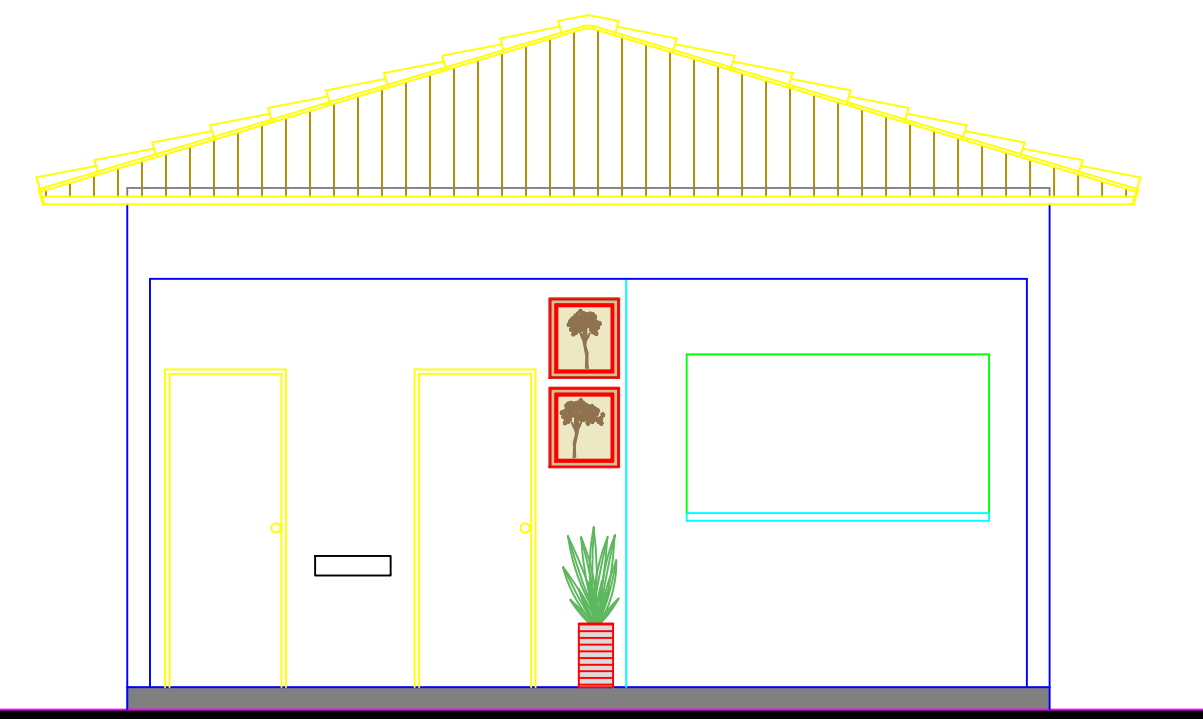

FACHADA FRONTAL
ESCALA: 1:50

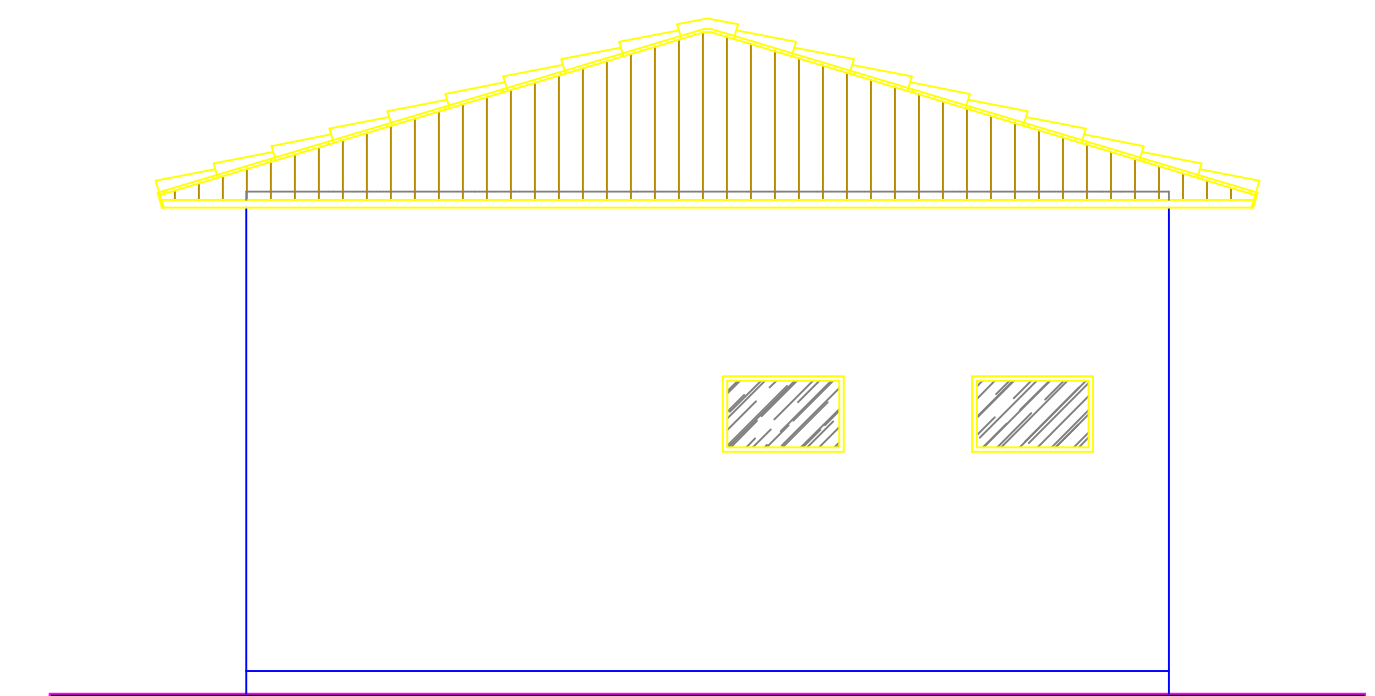

FACHADA POSTERIOR
ESCALA: 1:50

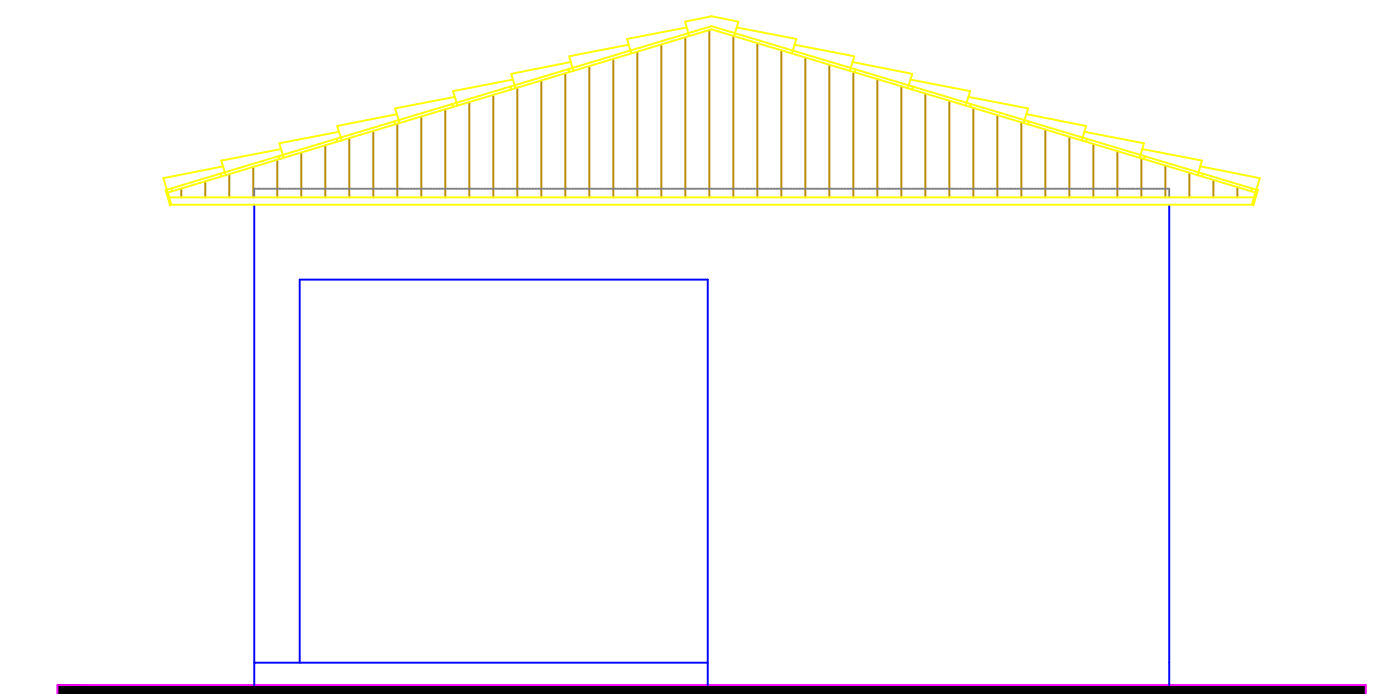

FACHADA LATERAL DIREITA
ESCALA: 1:50

ESPECIFICAÇÃO DE MATERIAIS QUIOSQUE

PAREDES:
*PINTURA EM TINTA ACRÍLICA
*COR A SER ESCOLHIDA PELO GESTOR MUNICIPAL NA EXECUÇÃO

REVESTIMENTO DE PAREDES:
*APLICAR REVESTIMENTO CERAMICO CONFORME INDICADO EM PROJETO
*CERAMICA 45X45 TIPO ESMALTADAS COR BRANCA

REVESTIMENTO DE PISO (BANHEIROS):
*CERAMICA 45X45 TIPO ESMALTADAS COR BRANCA

REVESTIMENTO DE PISO (COZINHA):
*CERAMICA 45X45 TIPO ESMALTADAS COR BRANCA

REVESTIMENTO DE PISO (ÁREA DE MESAS):
*CERAMICA 45X45 TIPO ESMALTADAS COR BRANCA

PREFEITURA	CREA		
	BOMBEIRO OU NATURATINS		
PROJETO:	PROJETO ARQUITETONICO	FOLHA: 5/5	
	OBRA: REFORMA DA PRAÇA MUNICIPAL PROPRIETÁRIO: PREFEITURA MUNICIPAL DE SÃO BENTO DO TOCANTINS CNPJ: 25.063.983/0001-36 ENDEREÇO: Praça da Prefeitura - Rua Pedro Ramos		
	QUADRO DE ÁREAS A. CONSTRUIDA: 36,90m²	ASSINATURA PROPRIETÁRIO _____ PREFEITURA MUNICIPAL DE SÃO BENTO - TO	ASSINATURA ARQUITETO URBANISTA _____ GUSTAVO SILVA VELOSO
	ASSINATURA RESP. TÉCNICO _____ GUSTAVO SILVA VELOSO	ESCALA: INDICADA DESENHO: GUSTAVO VELOSO DATA: JANEIRO DE 2022	CONTEÚDO: PLANTA BAIXA QUIOSQUE PLANTA DE COBERTURA QUIOSQUE CORTES ESQUEMATICOS