





PLANTA BAIXA
ESCALA: 1/75

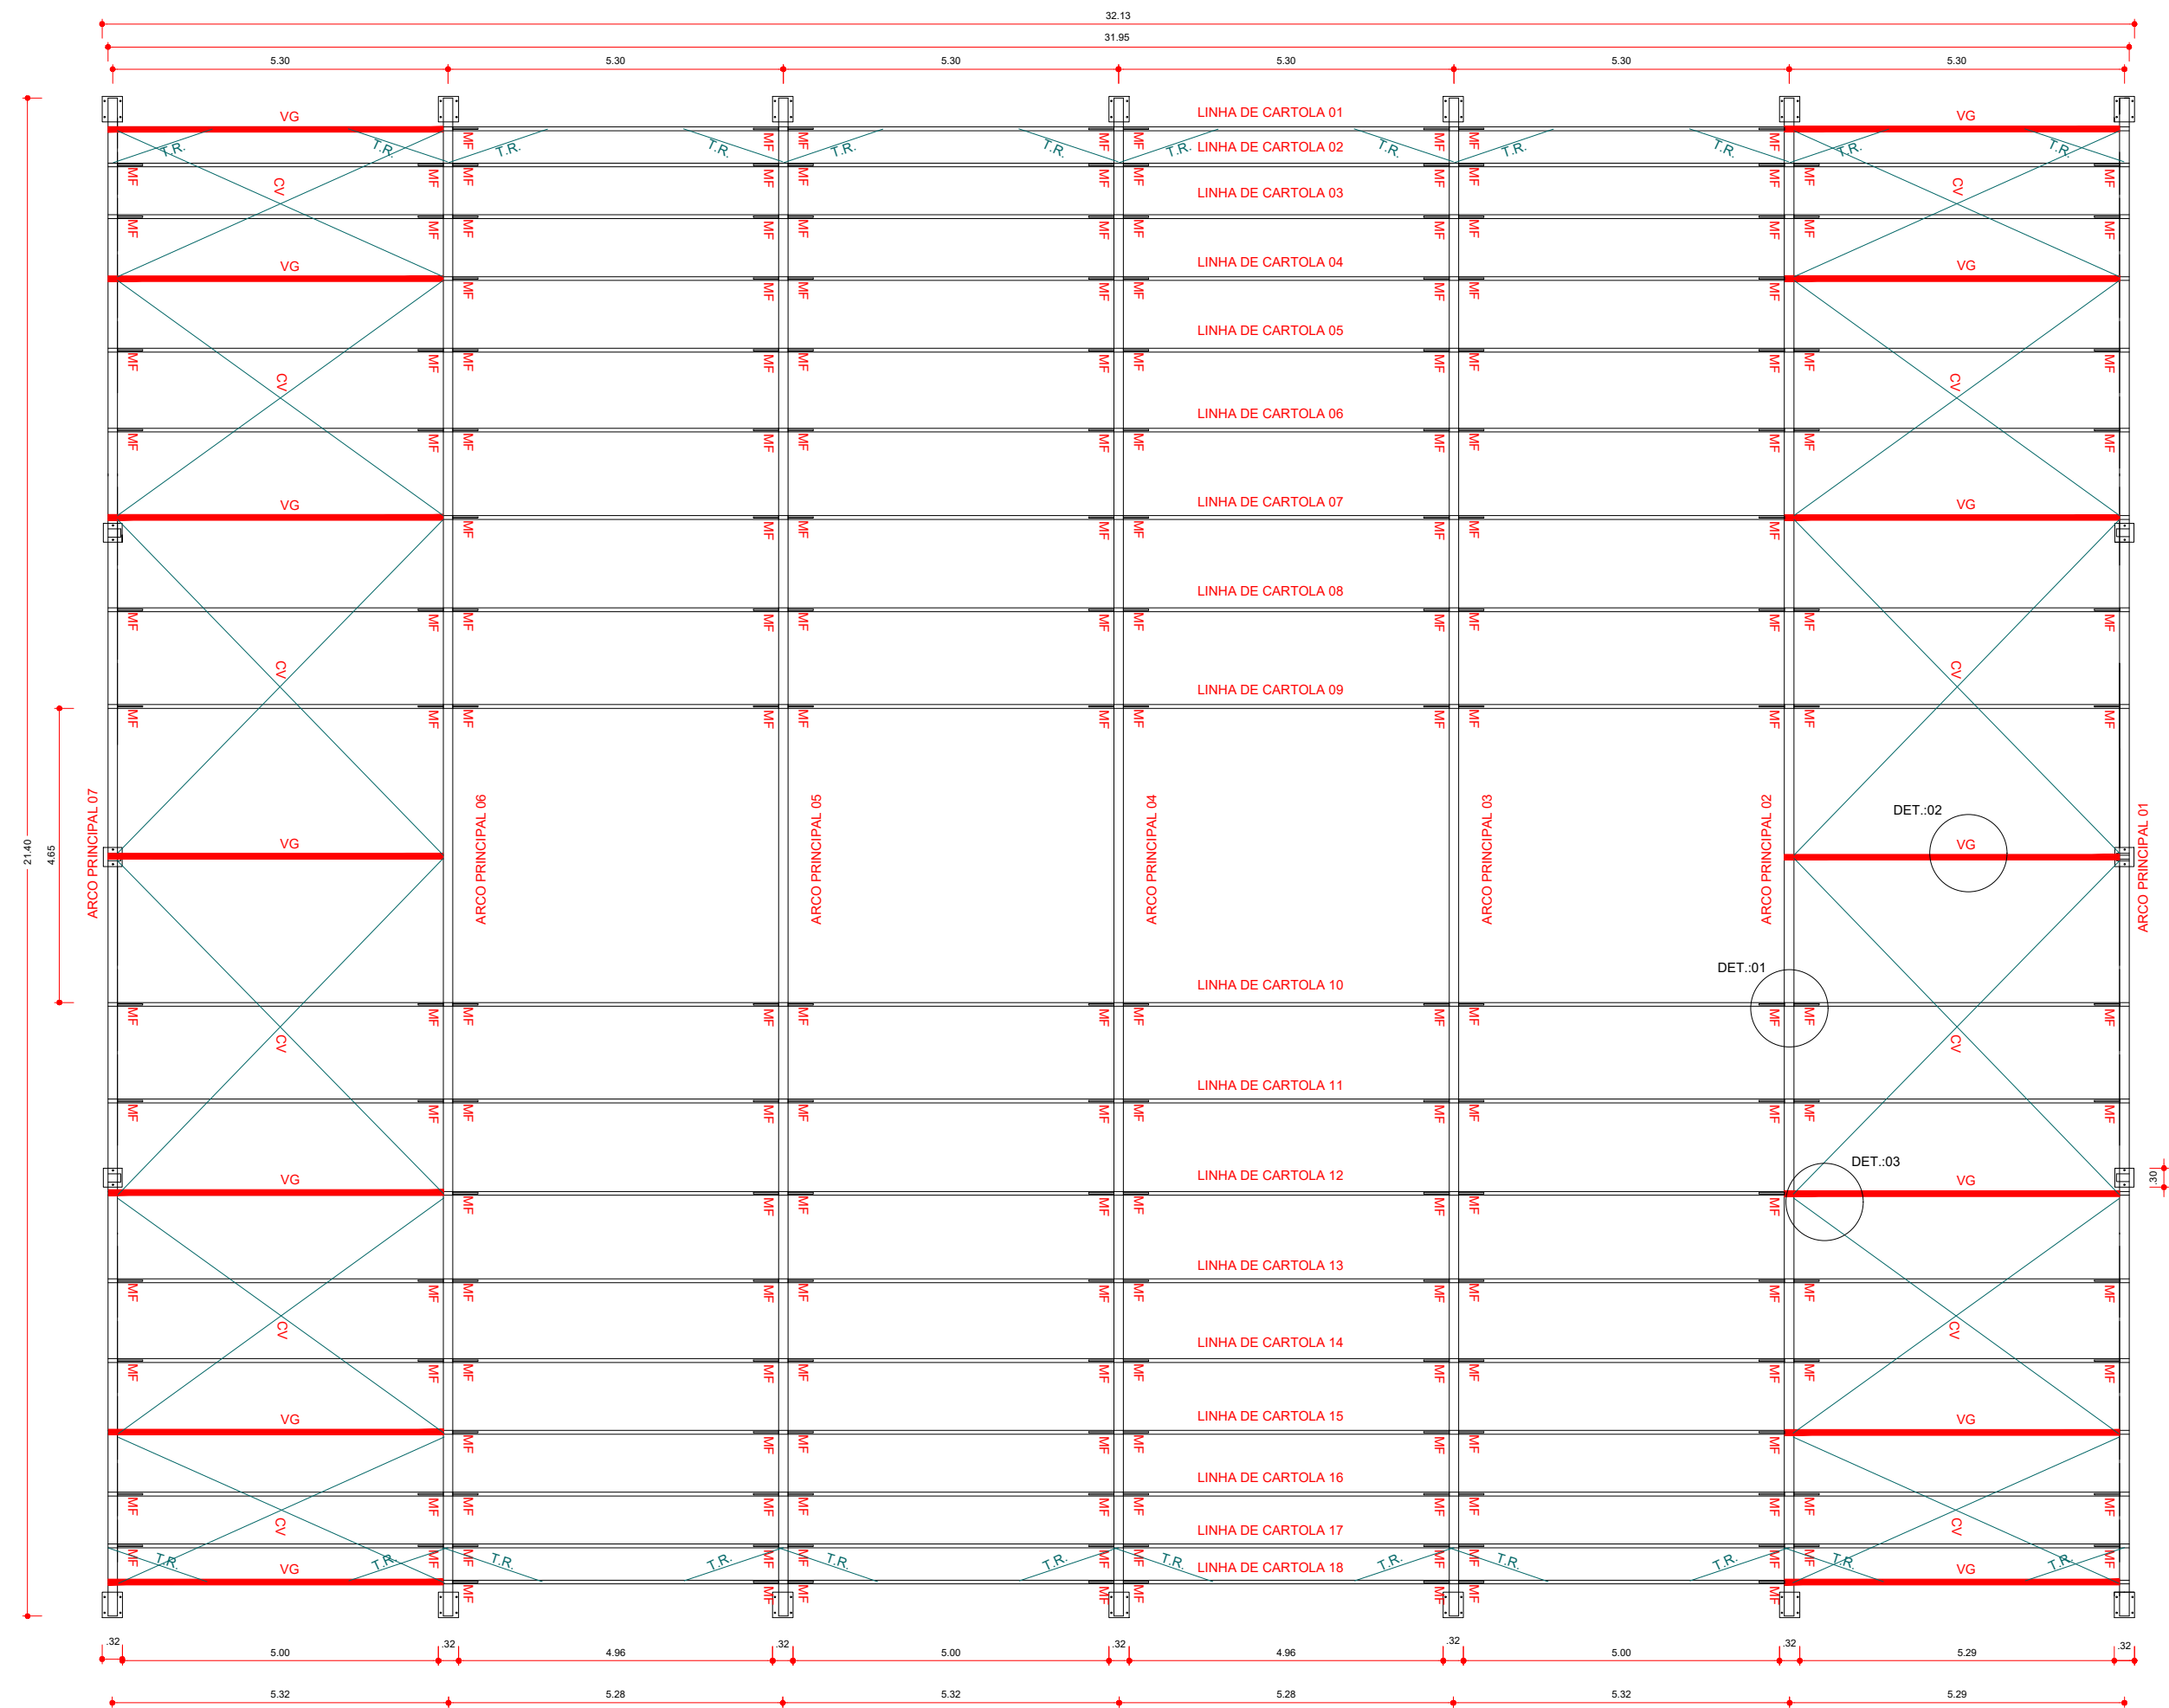


PLANTA DE COBERTURA
ESCALA 1:75

DETALHE 03: FIXAÇÃO DO CONTAVENTAMENTO
ESCALA: 1/2

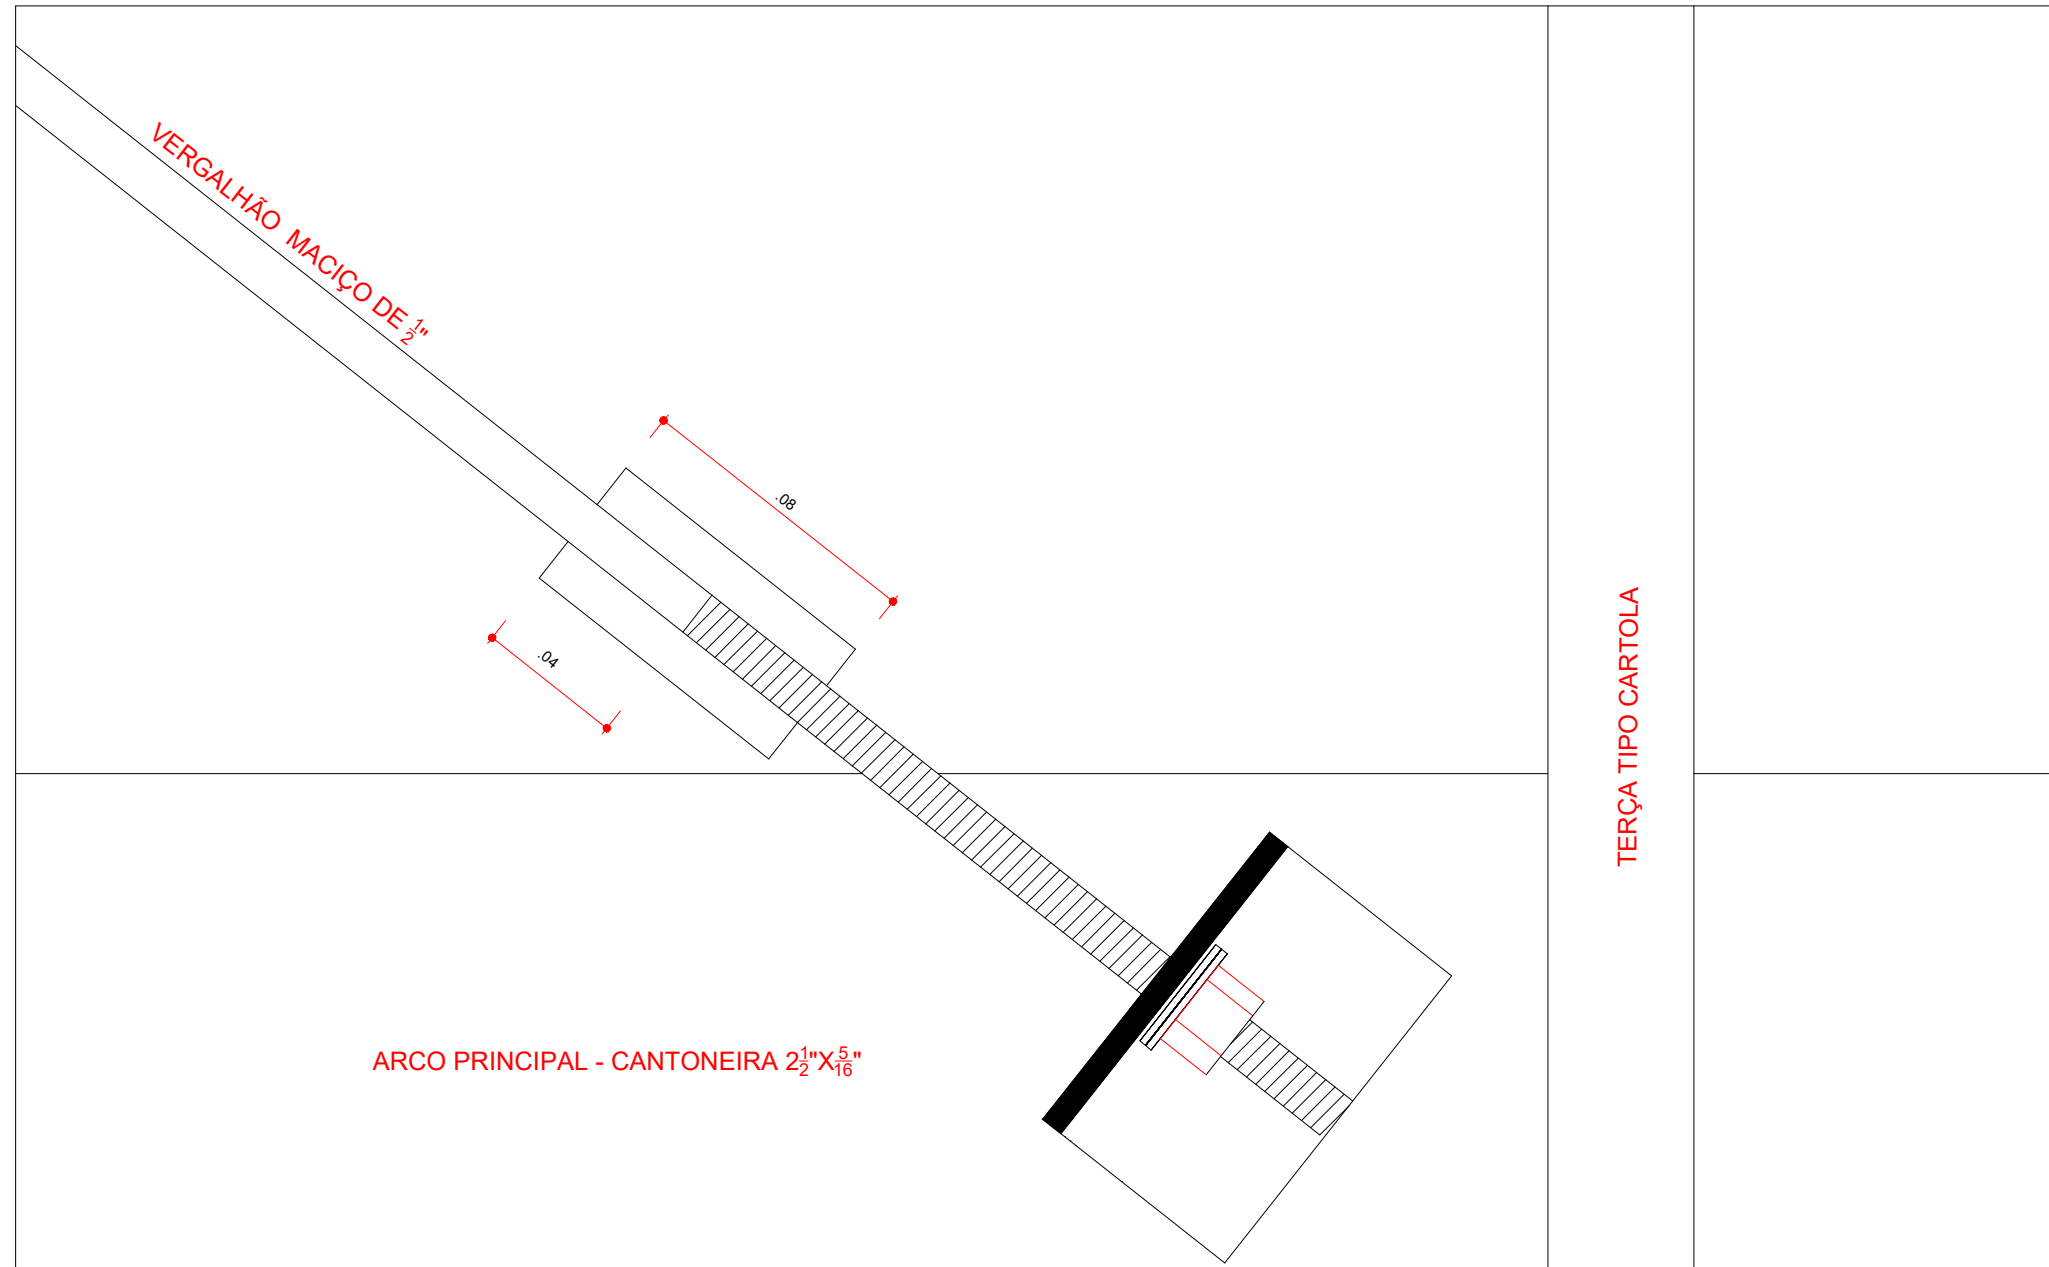


DETALHE 02: VIGA DE RIGIDEZ
ESCALA: 1/25

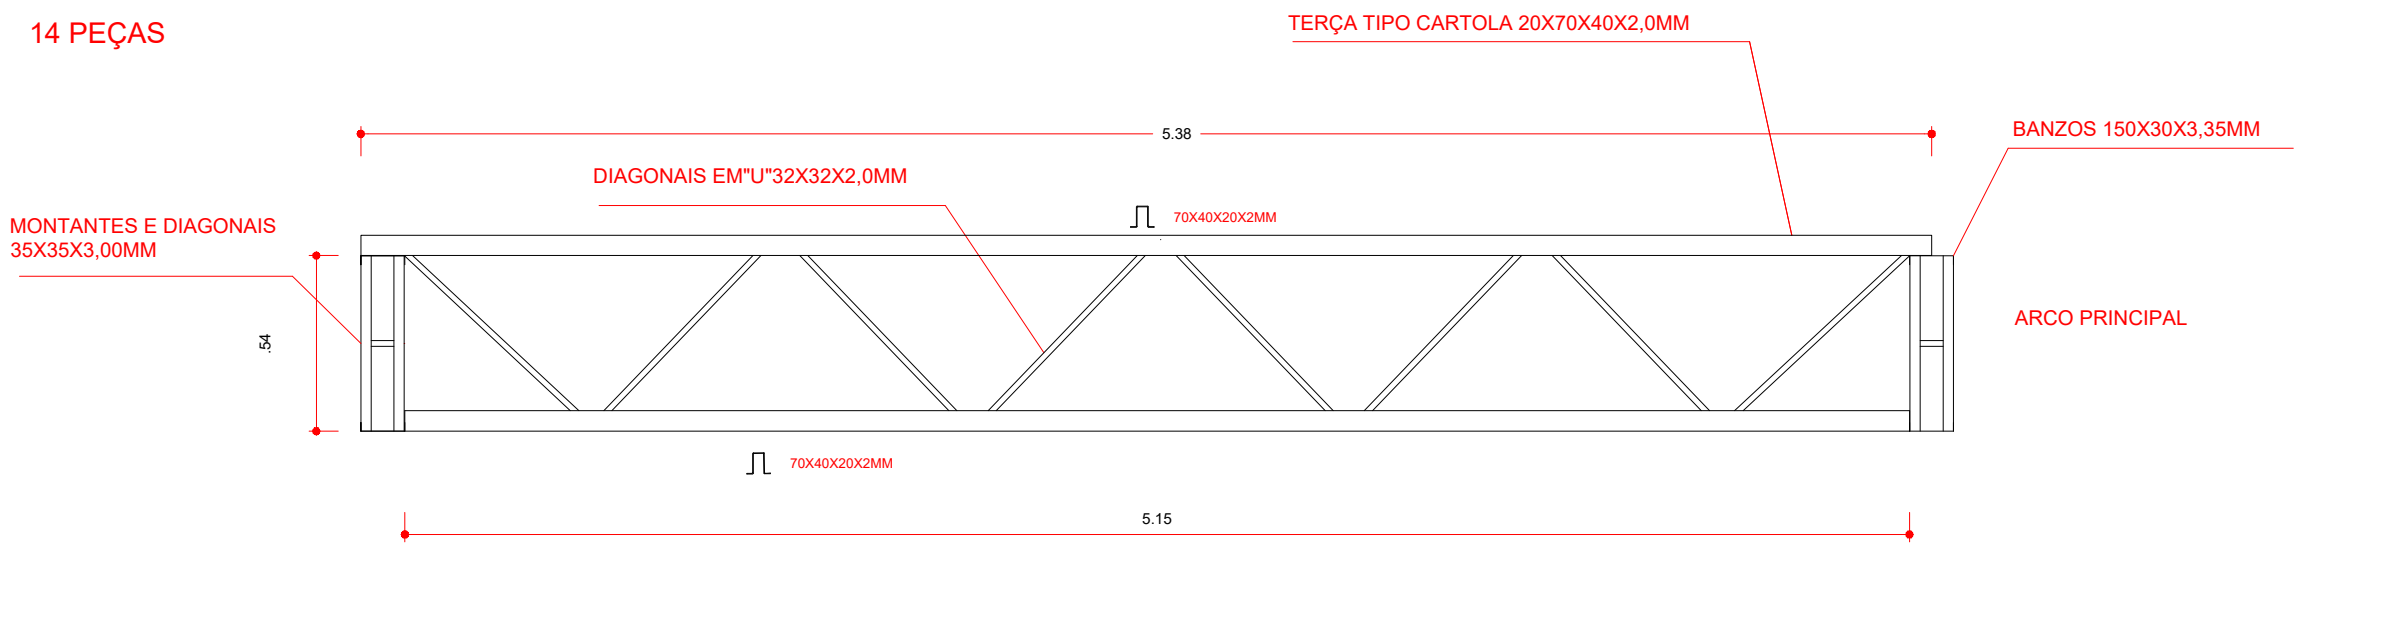

DETALHE 01: MÃO FRANCESA.
ESCALA: 1/25

COLOCAR EM TODAS CARTOLAS E LONGARINAS
MENOS AS DAS VIGAS DE RIGIDEZ

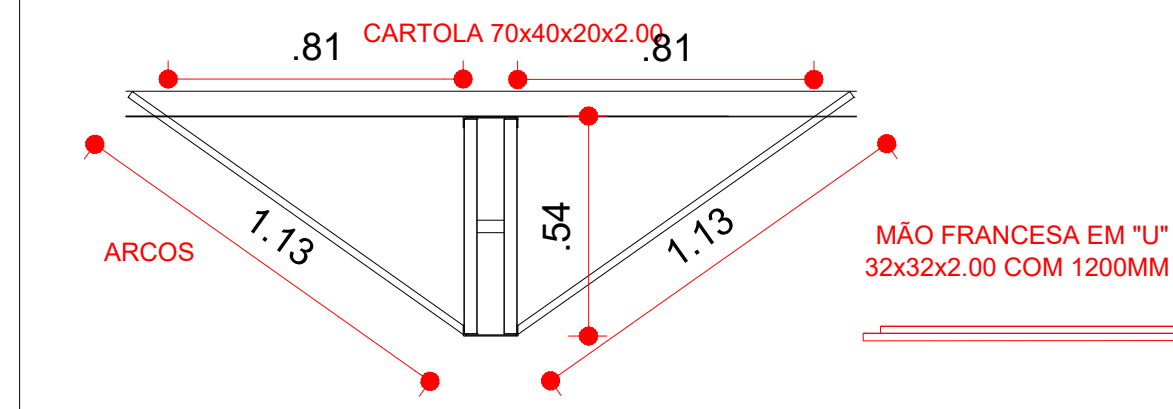

PREFEITURA		CREA	
		BOMBEIRO OU NATURATINS	
PROJETO:		FOLHA:	
ESTRUTURA METÁLICA		1/3	
		OBRA: QUADRA COBERTA EM SÃO BENTO-TO PROPRIETÁRIO: PREFEITURA MUNICIPAL DE SÃO BENTO DO TOCANTINS CNPJ: 25.063.983/0001-36 ENDEREÇO: POVOADO TRECHO SECO, TO-010, CENTRO	
QUADRO DE ÁREAS		 PAULO WANDERESON DE SOUSA DAMASCENO CPF 015.852.531-85	
		PREFEITURA MUNICIPAL DE SÃO BENTO DO TOCANTINS	
		 FRANCISCO AUGUSTO DA S. VALENTIM	
		FRANCISCO AUGUSTO DA S. VALENTIM	
ESCALA:		DESENHO:	
INDICADA		DATA:	
		JANEIRO 2022	
CONTEÚDO: PLANTA BAIXA E DETALHAMENTO			