



1 PLANTA BAIXA TERREO  
ESCALA - 1 : 50

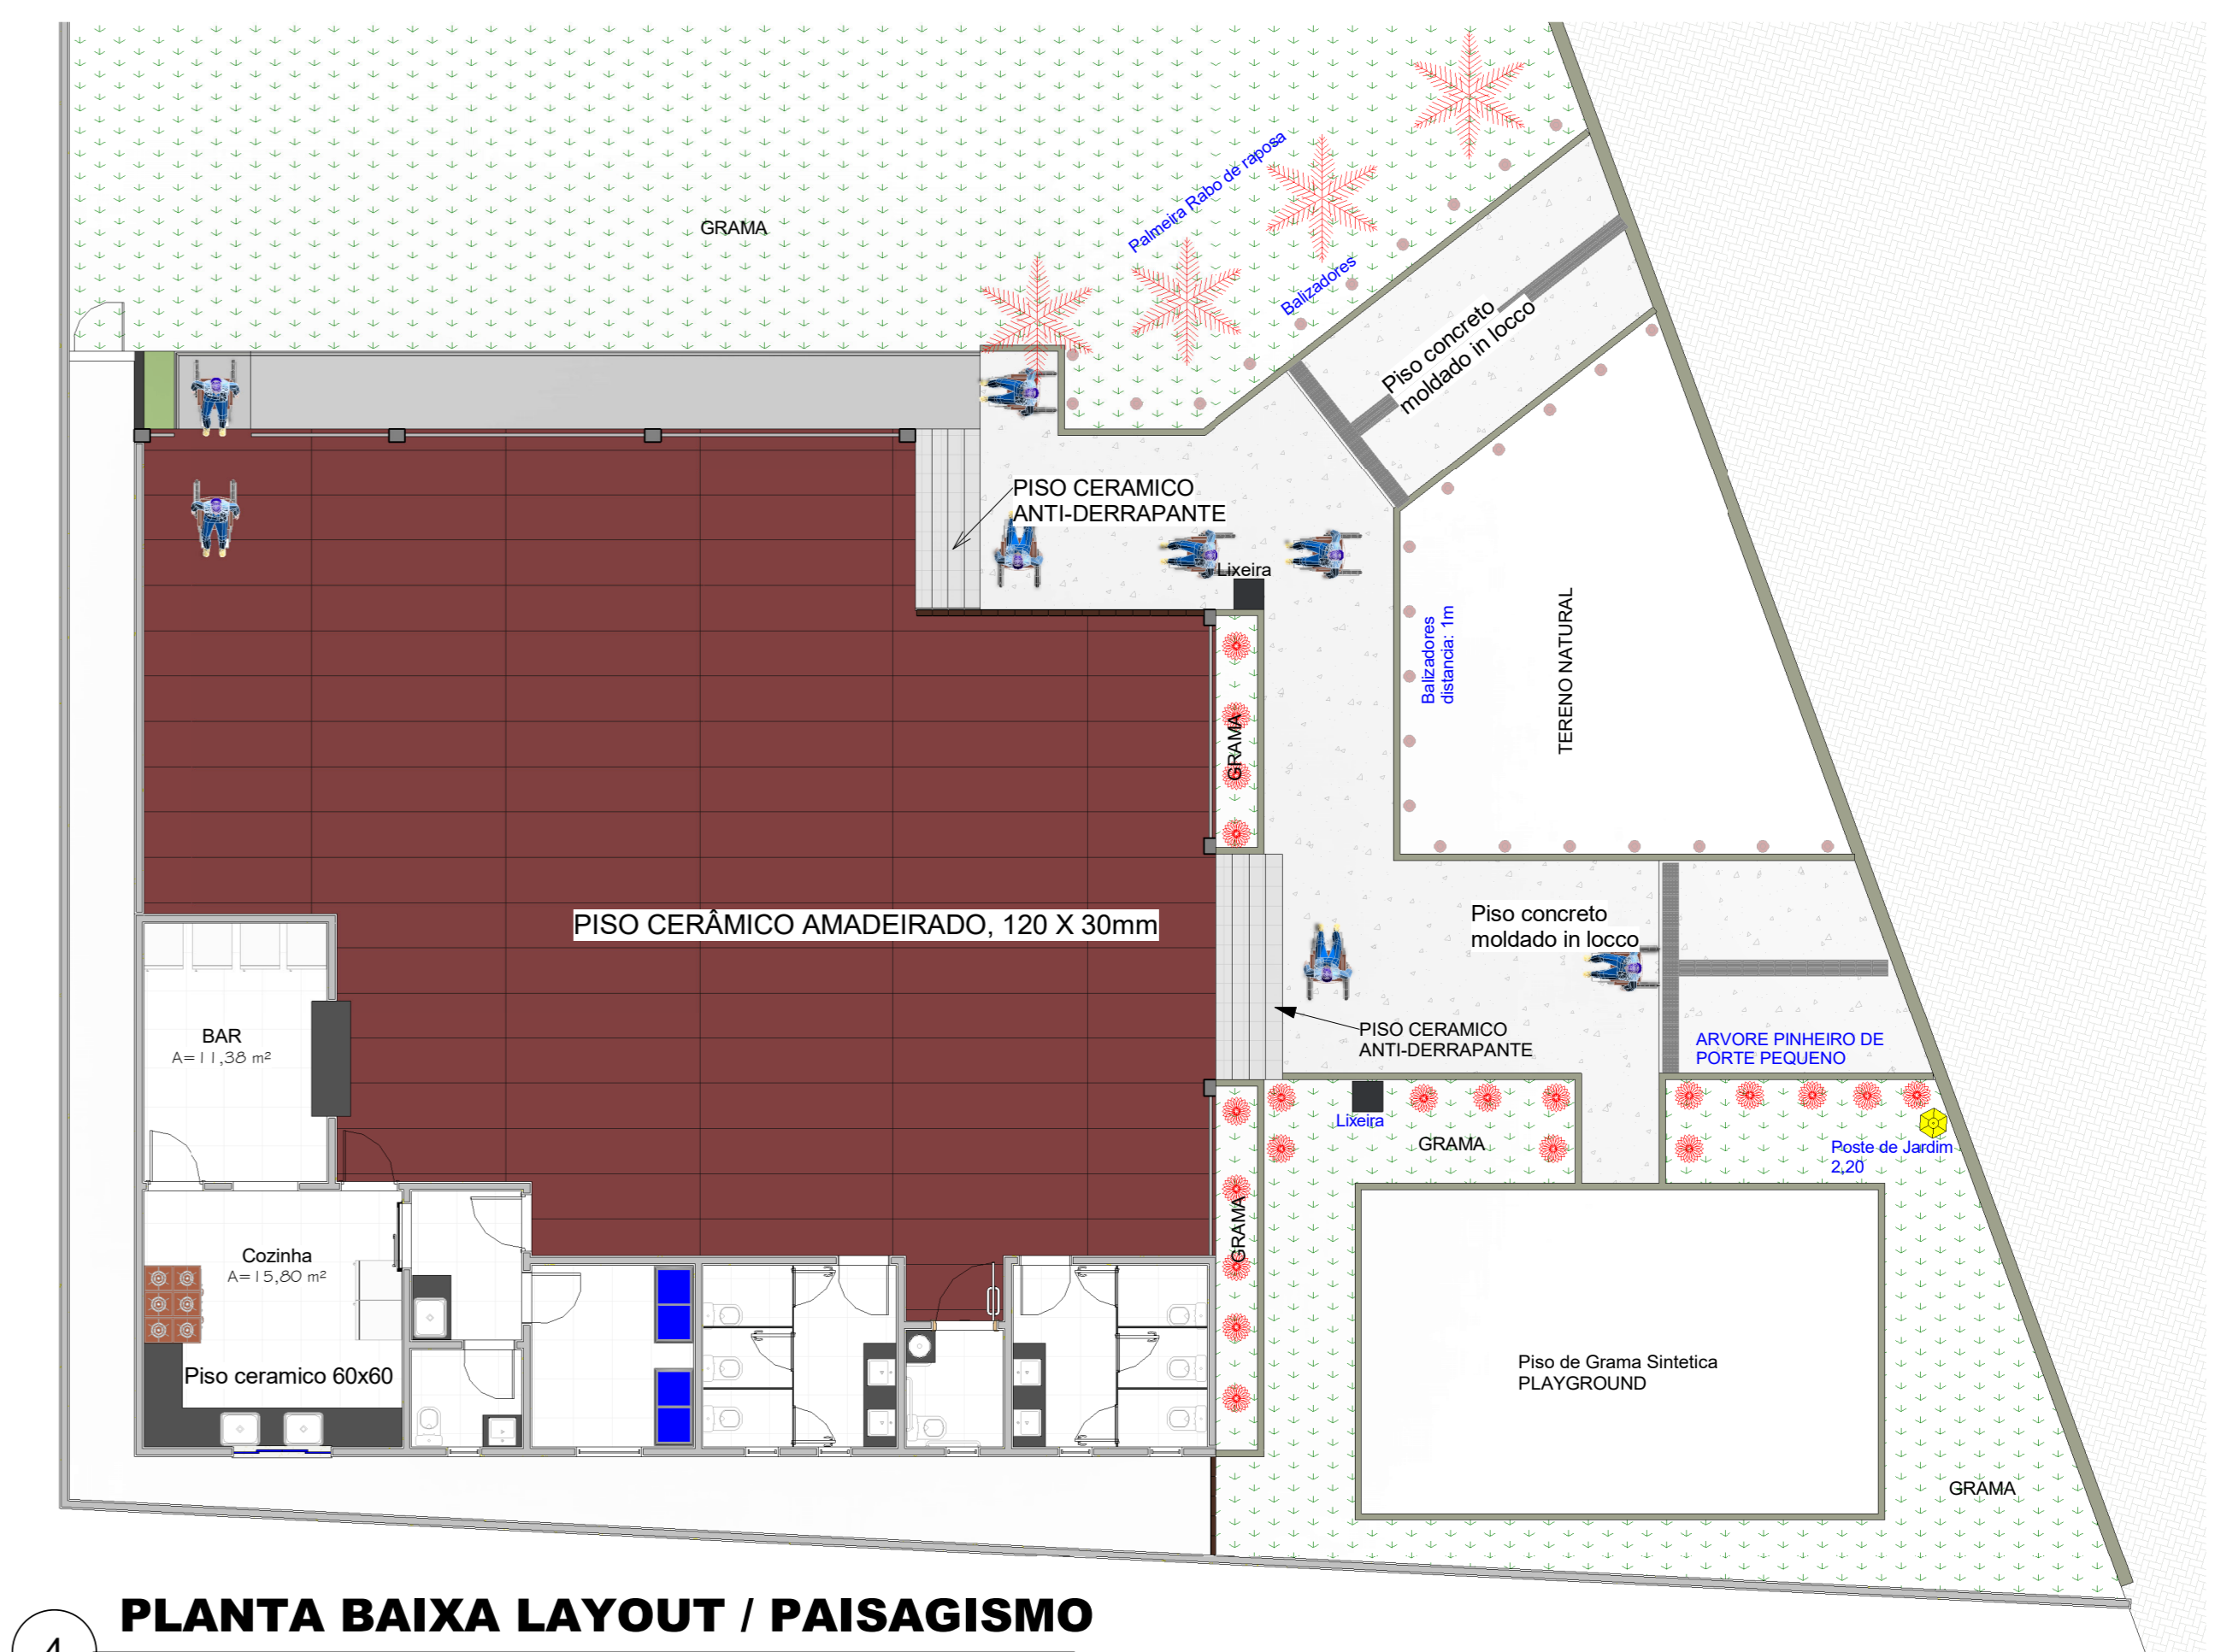

4 PLANTA BAIXA LAYOUT / PAISAGISMO  
ESCALA - 1 : 100

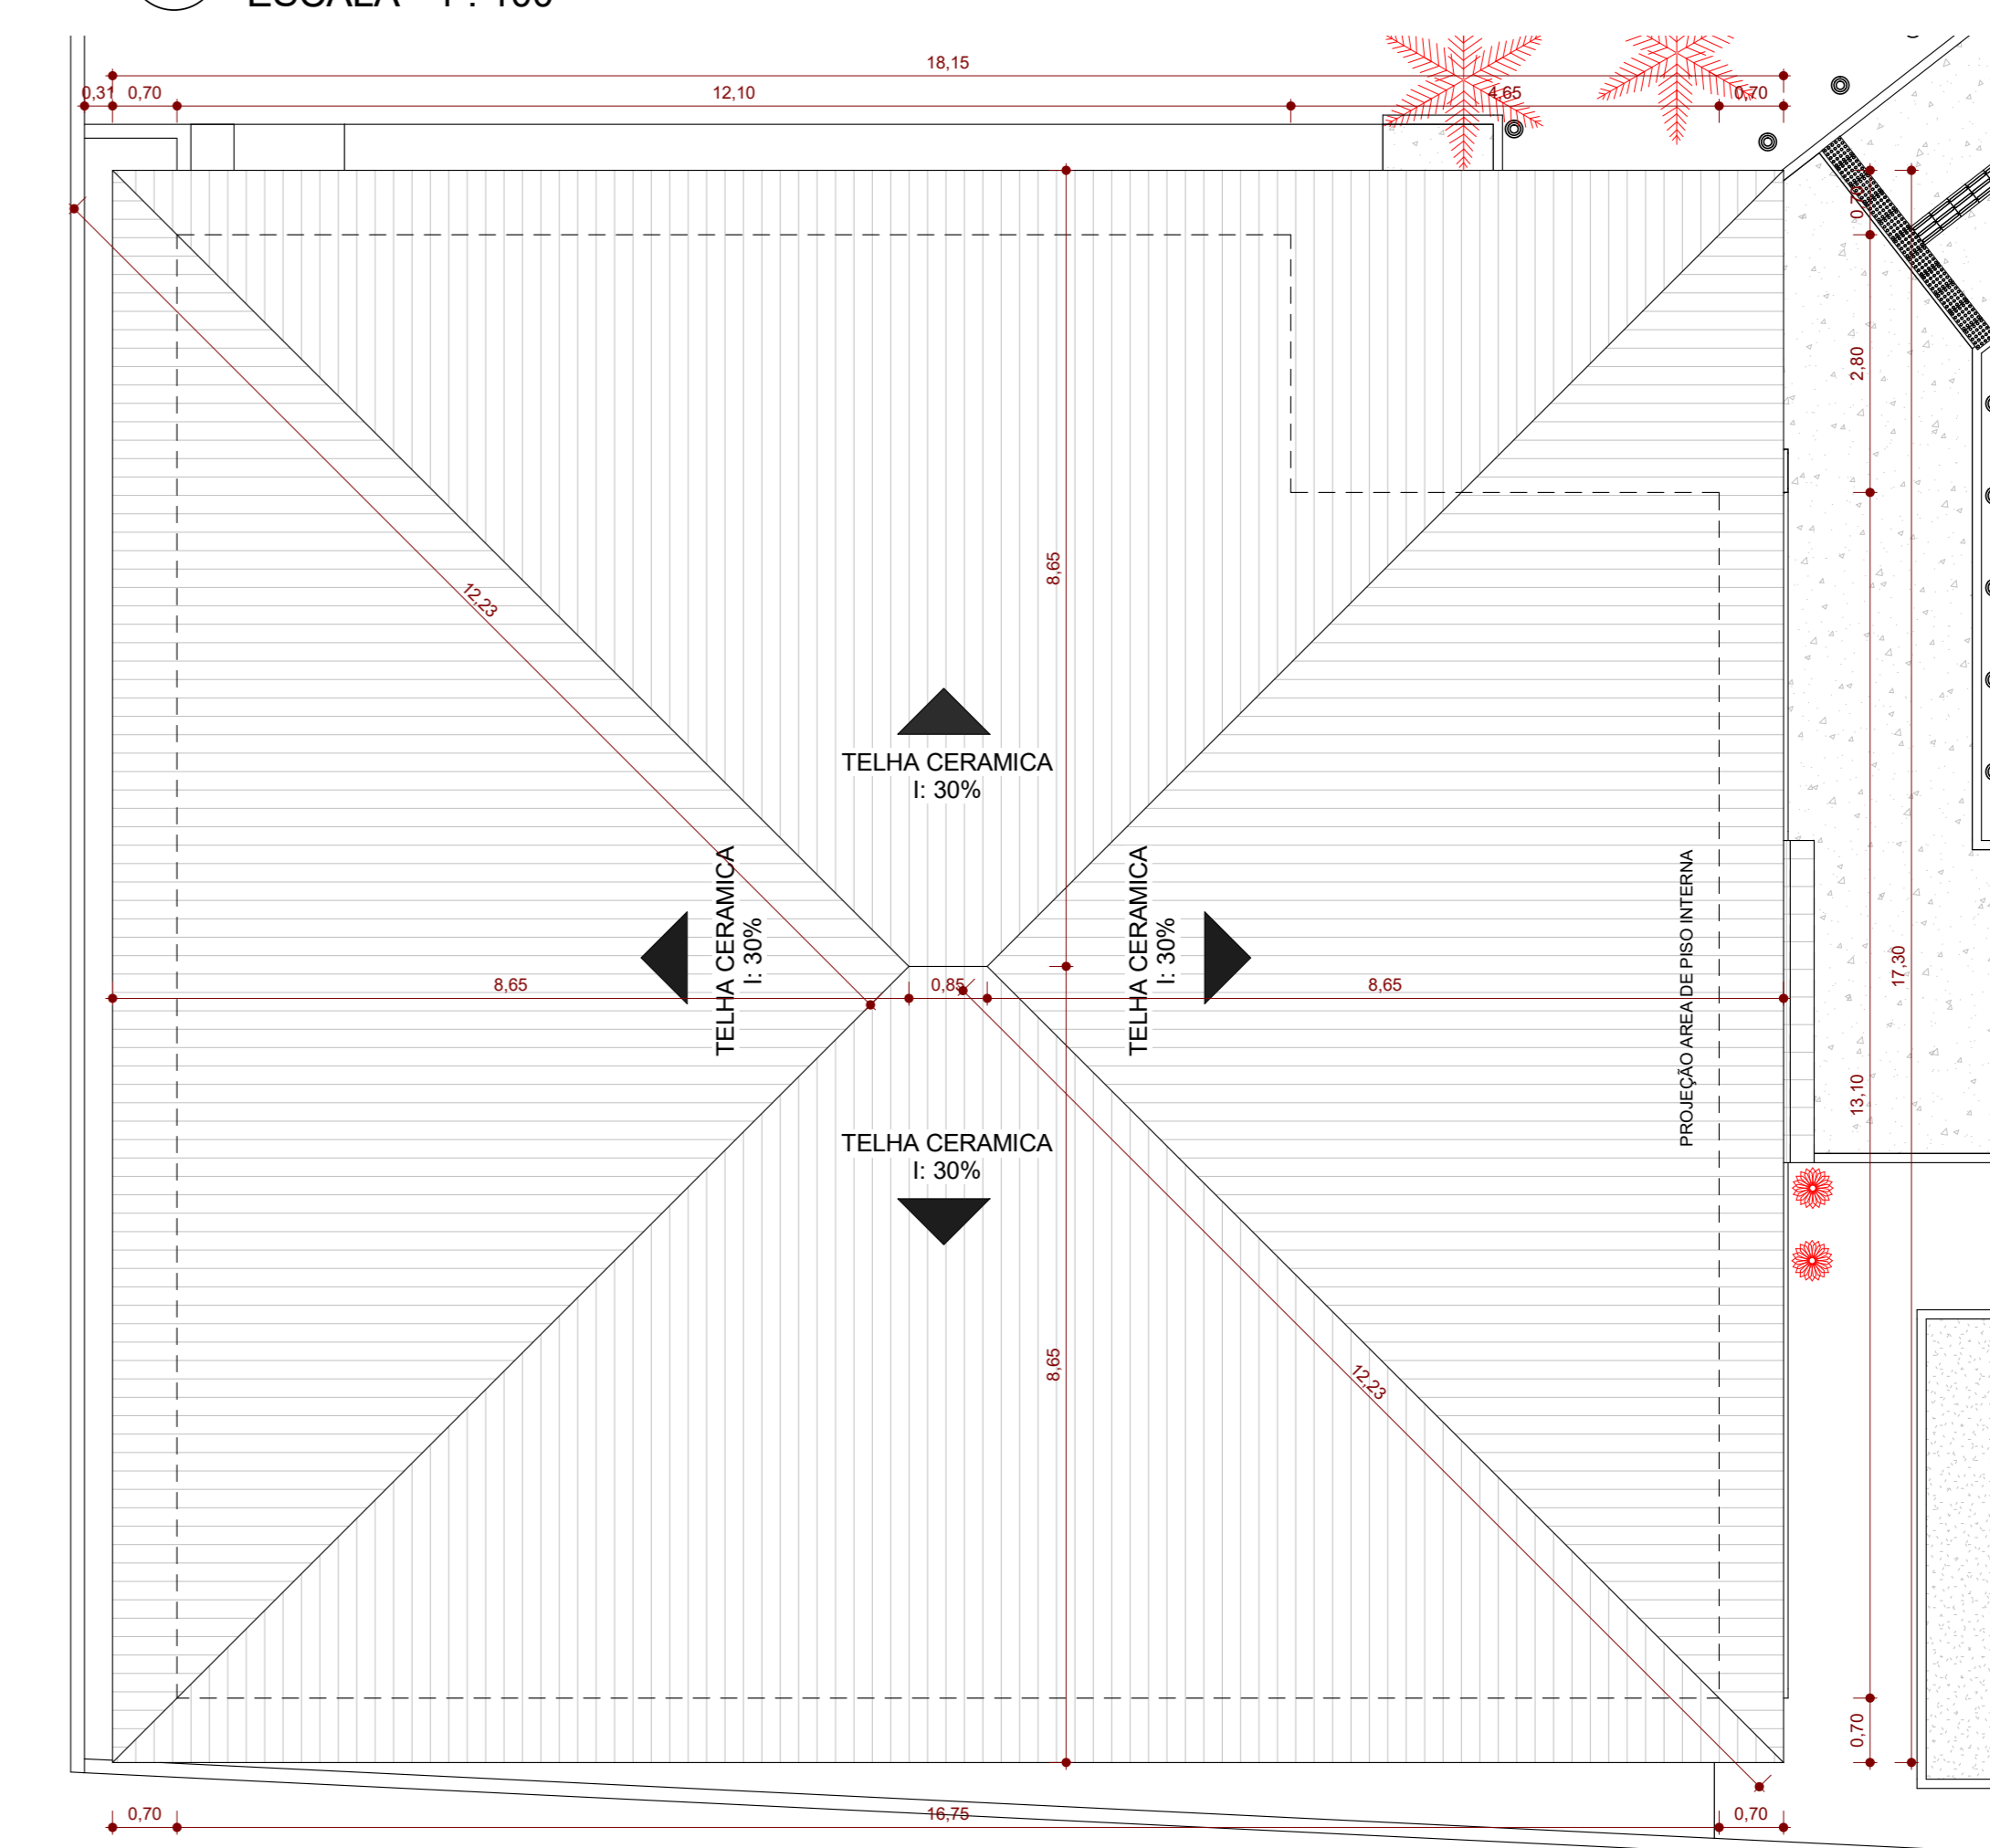

2 PLANTA DE COBERTURA  
ESCALA - 1 : 75

* - ESQUADRIAS - PORTAS				
ID.	Descrição	L	H	Qtd.
P1	PORTA METÁLICA COM PINTURA NA COR BRANCA	0,80	2,10	5
P2	PORTA METÁLICA COM PINTURA NA COR BRANCA - Portadores de Necessidades	0,80	2,10	1
P3	PORTA METÁLICA MISTA COM VIDRO COM PINTURA NA COR BRANCA	0,80	2,10	3
P4	PORTA DE CORRER BLINDEX FOLHA ÚNICA	1,00	2,10	1
P5	Porta de vidro - Venetiana em Alumínio	0,80	1,65	6

* - ESQUADRIAS - JANELAS					
No.	Descrição	L	H	Altura do peitoril	Count
J1	JANELA 2 FOLHAS DE ALUMÍNIO	1,90	0,60	1,70	1
J2	Janelas simples de alumínio e vidro temperado Brn	0,50	0,40	1,30	6
J3	JANELA BLINDEX 4 FOLHAS	1,50	1,10	0,90	1



3 PLANTA DE LOCALIZAÇÃO  
ESCALA - 1 : 3500

COORDENADAS:  
LATITUDE: 6° 1'13.52"S  
LONGITUDE: 47°54'5.06"E



PREFEITURA: \_\_\_\_\_ CREA: \_\_\_\_\_

BOMBERO OU NATURALISTAS: \_\_\_\_\_

PROJETO: **ARQUITETÔNICO / ACESSIBILIDADE** FOLHA: **1/4**

OBRA: Reforma e construção de infraestrutura da Orla do Balneário Municipal  
 PROPRIETÁRIO: PREFEITURA MUNICIPAL DE SÃO BENTO - TO  
 CNPJ: 25.063.983/0001-36  
 ENDEREÇO: AV. JOSÉ GUIDA, BALNEÁRIO DEUJOVAL DE FRANÇA

QUADRO DE ÁREAS	ASSINATURA PROPRIETÁRIO	PREFEITURA MUNICIPAL DE SÃO BENTO - TO
ÁREA CONSTRUÍDA: 253,30 M²	AUTOR PROJETO CAUITO: 273379-0 ARQUITETO E URBANISTA	GUSTAVO SILVA VELOSO

ESCALA: Como indicado DESENHO: GUSTAVO VELOSO DATA: SETEMBRO DE 2023

CONTEÚDO: PLANTA BAIXA TERREO RESTAURANTE PLANTA LOCALIZAÇÃO  
 PLANTA DE COBERTURA RESTAURANTE TABELA DE ESQUADRIAS  
 PLANTA LAYOUT RESTAURANTE PERSPECTIVA