




1 **PLANTA BAIXA TERREO**
ESCALA - 1 : 50

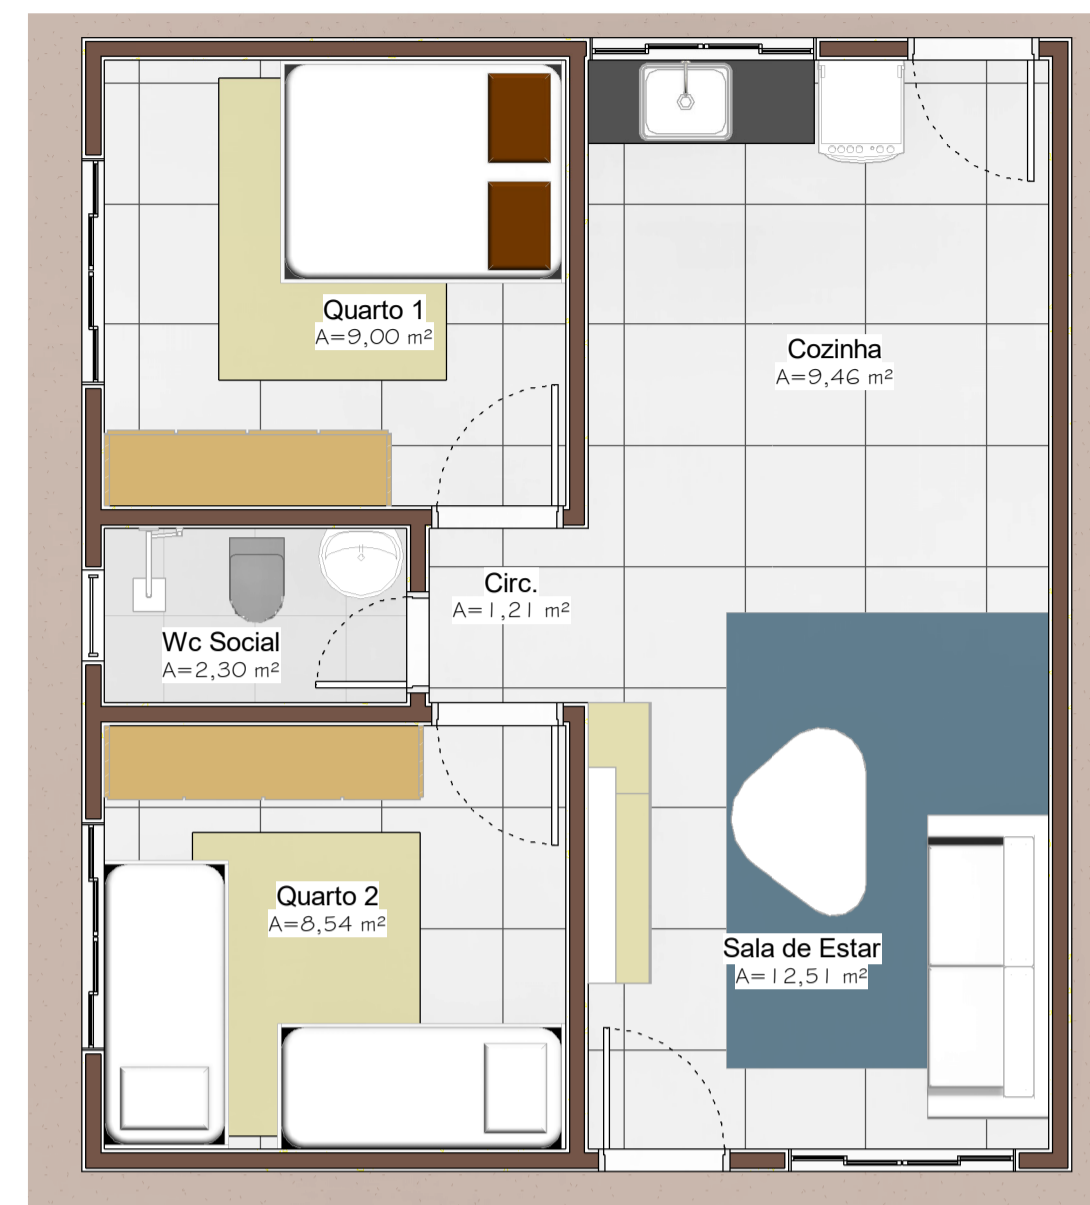

2 **PLANTA BAIXA LAYOUT**
ESCALA - 1 : 50

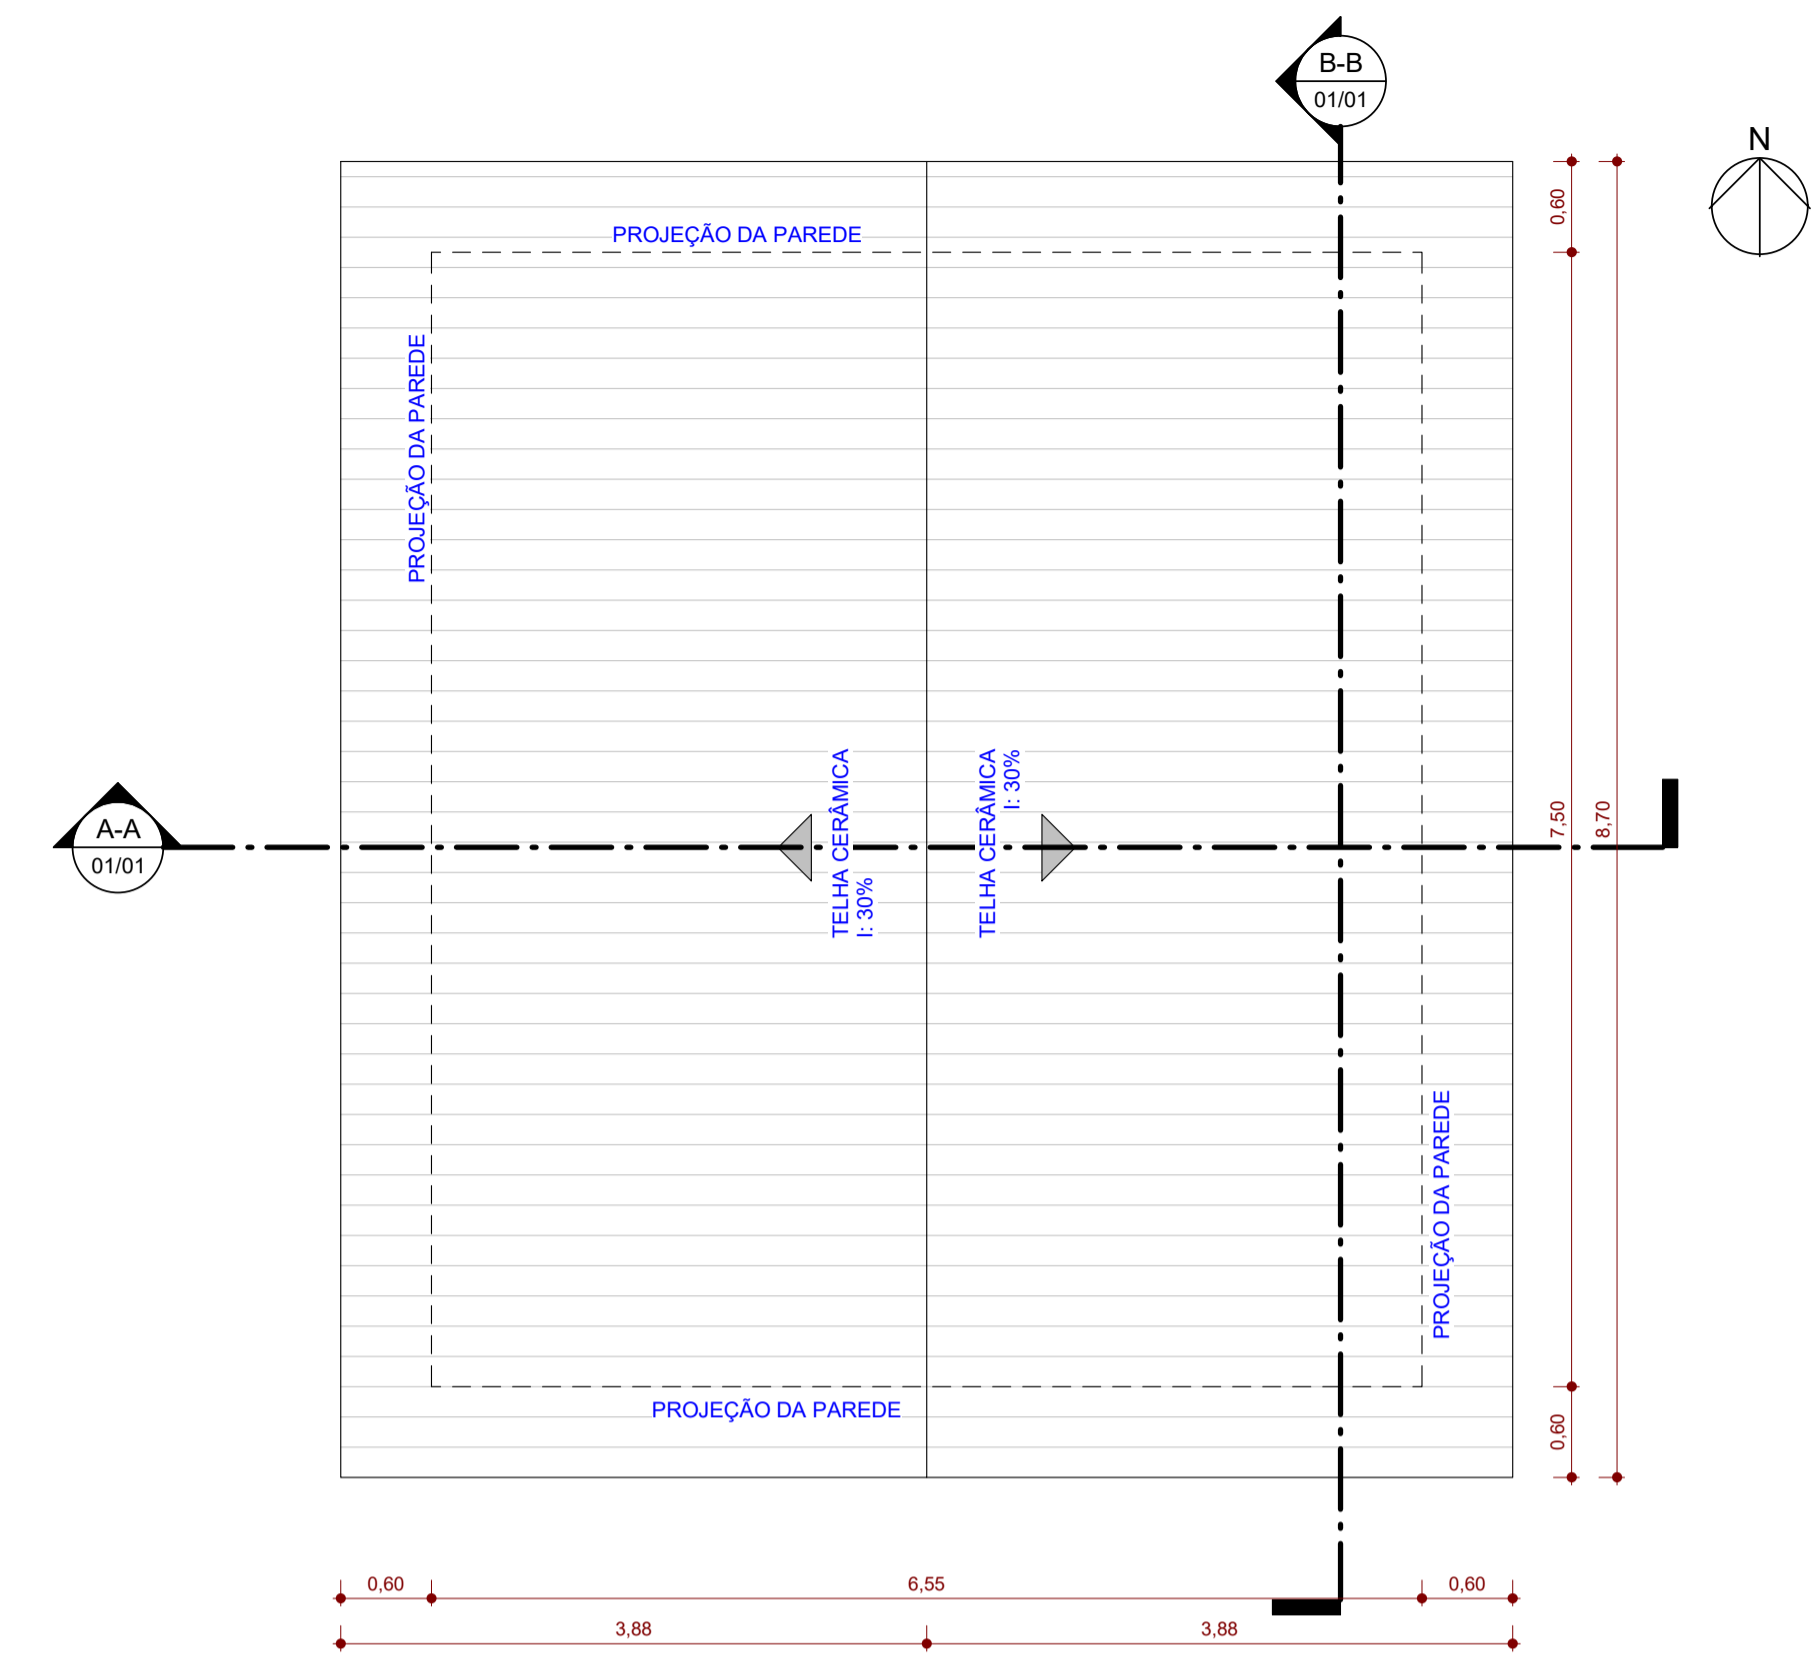

3 **2º PAVIMENTO**
ESCALA - 1 : 50

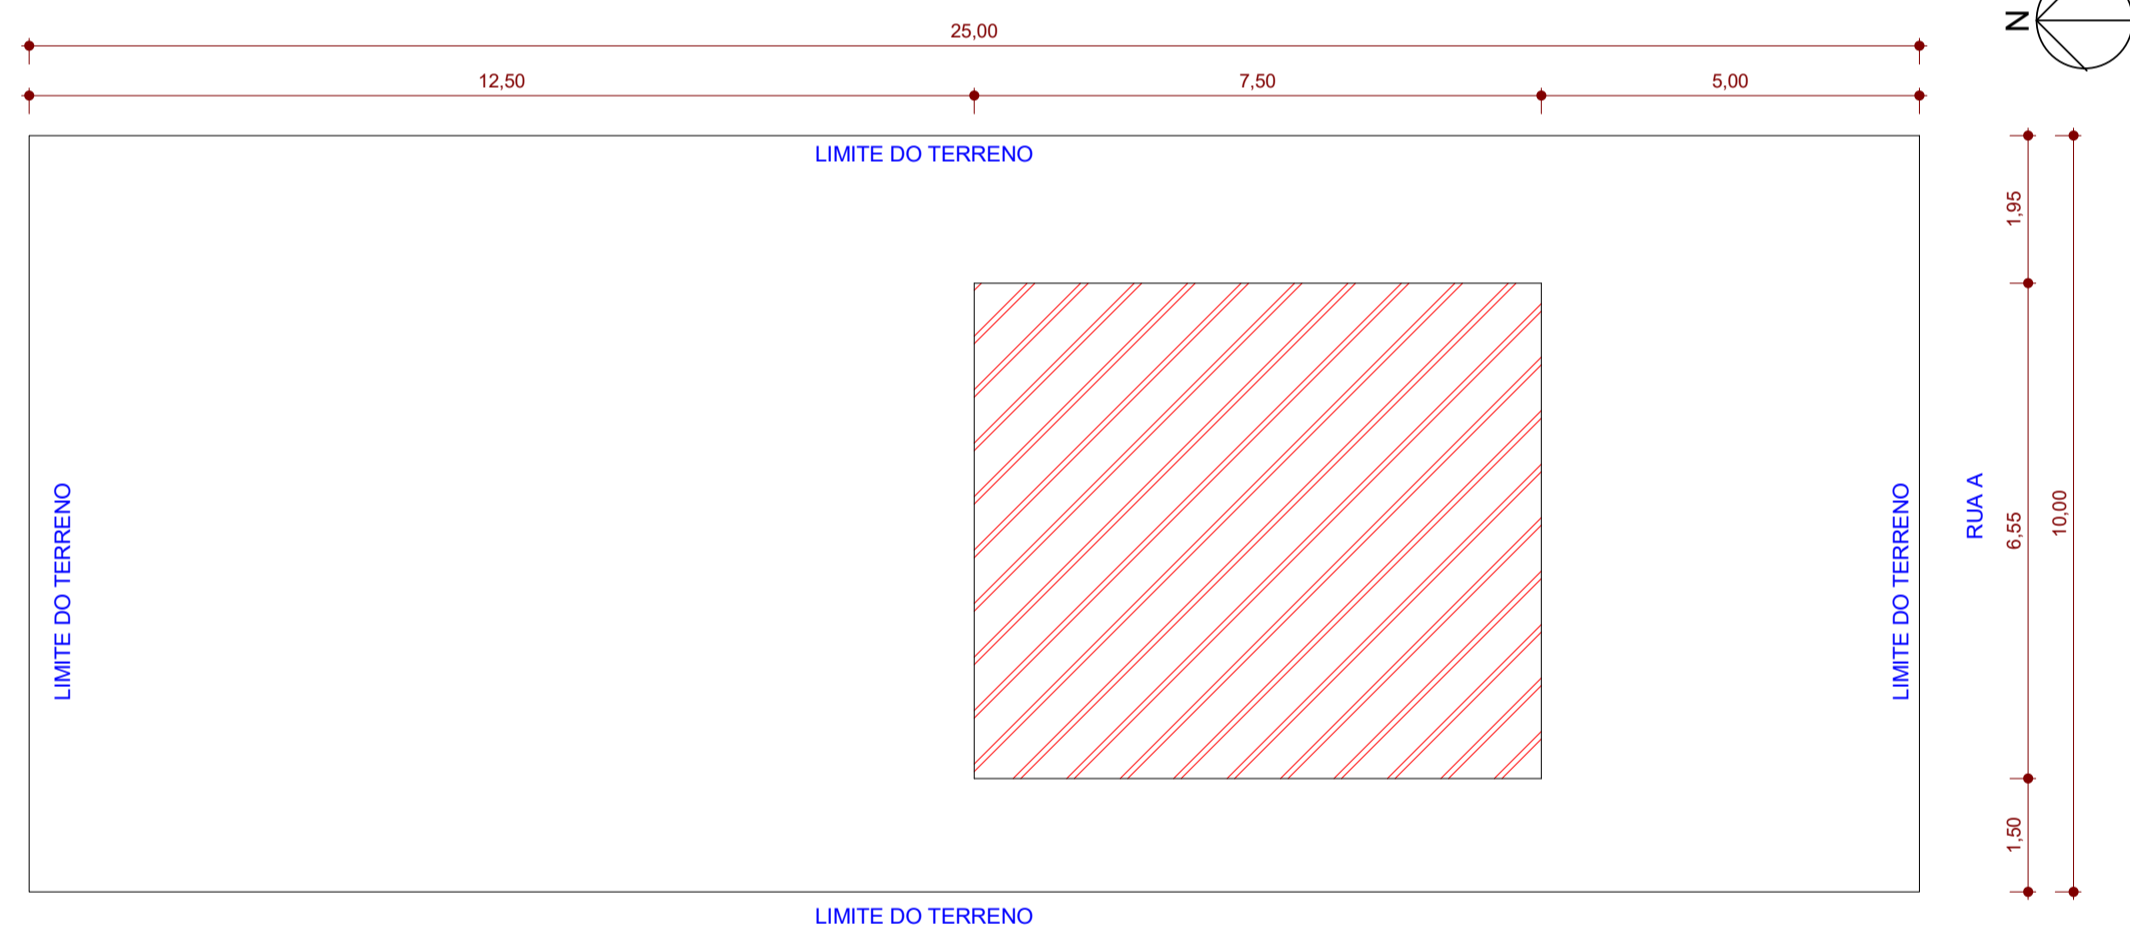


6 **PLANTA DE LOCAÇÃO**
ESCALA - 1 : 100

* - TABELA DE ESQUADRIAS - PORTAS


ID	Descrição	L	H	QTD.
P1	PORTA DE ABRIR EM AÇO TIPO VENEZIANA	0,80	2,10	4
P2	PORTA DE ABRIR EM AÇO TIPO VENEZIANA	0,60	2,10	1

* - ESQUADRIAS - JANELAS


ID	Descrição	H	L	Altura do peitoril	QTD.
J1	JANELA DE CORRER EM ALUMÍNIO	1,00	1,50	1,10	4
J2	JANELA MAXI-AR EM ALUMÍNIO COM VIDRO	0,40	0,60	1,70	1

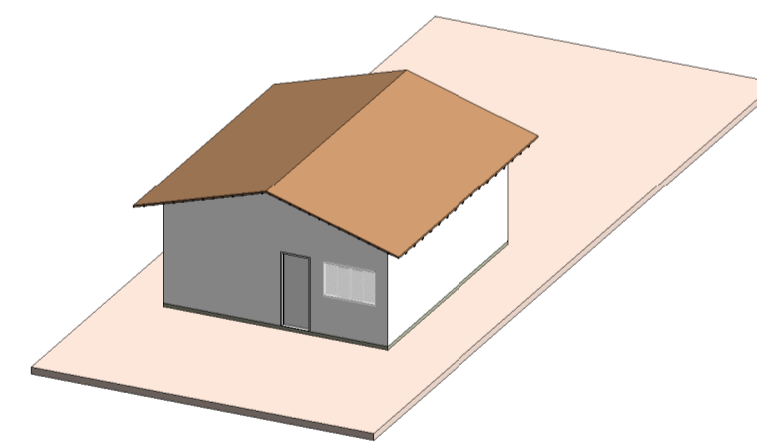

7 **PERSPECTIVA**
ESCALA -

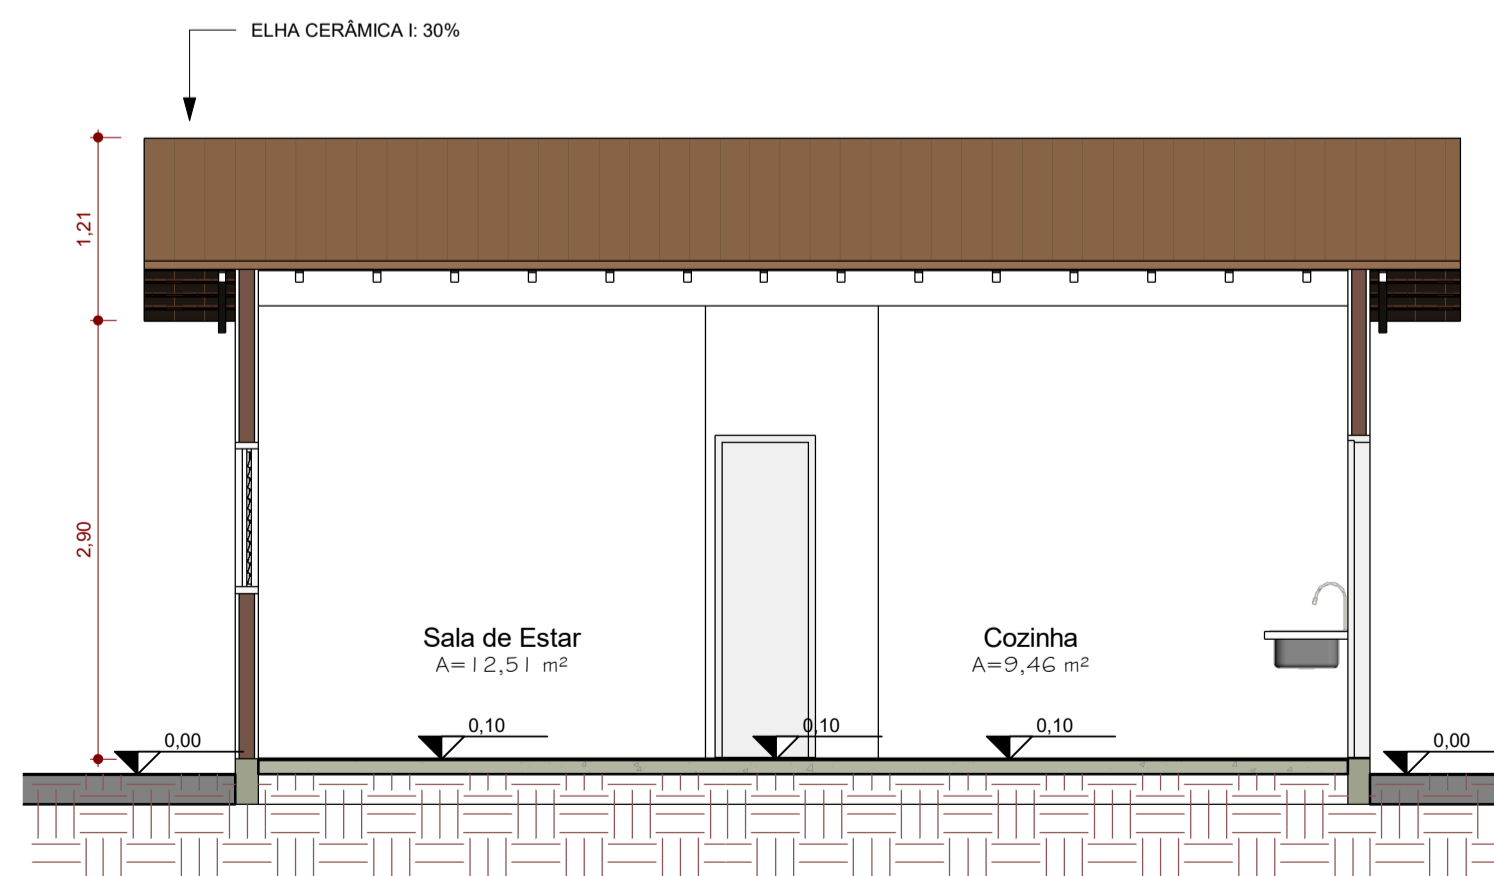

4 **CORTE B-B**
ESCALA - 1 : 50

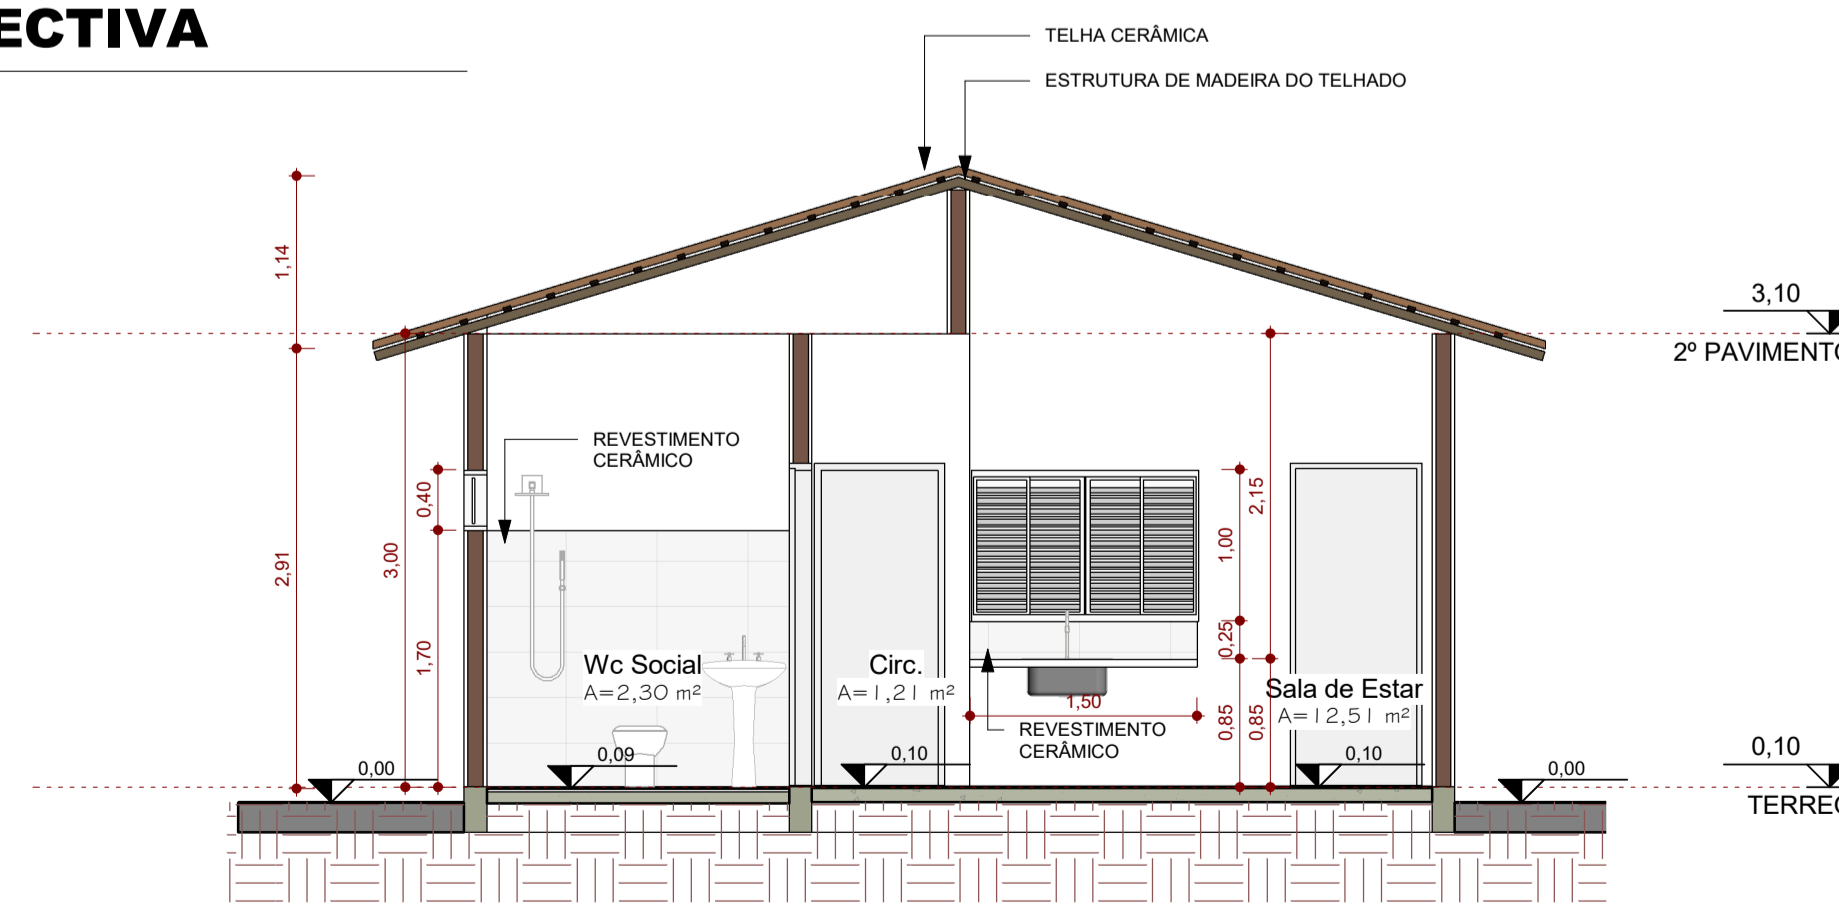

5 **CORTE A-A**
ESCALA - 1 : 50

PREFEITURA: _____ CREA: _____

BOMBEIRO OU NATURATINS: _____

PROJETO: **PROJETO ARQUITETÔNICO** FOLHA: 01/01

OBRA: UNIDADE HABITACIONAL
 PROPRIETÁRIO: PREFEITURA MUNICIPAL DE SÃO BENTO DO TOCANTINS
 CNPJ: 25.063.983/0001-36
 ENDEREÇO: SÃO BENTO DO TOCANTINS

QUADRO DE ÁREAS	ASSINATURA PROPRIETÁRIO	PREFEITURA MUNICIPAL DE SÃO BENTO DO TOCANTINS
ÁREA CONSTRUÍDA: 49,12 m²	AUTOR PROJETO CAUITO: 273379-0 ARQUITETO E URBANISTA	GUSTAVO SILVA VELOSO
	RESP. TÉCNICO	

ESCALA: Como indicada DESENHO: _____ DATA: MARÇO DE 2024

CONTEÚDO: PLANTA BAIXA TÉCNICA CORTE A-A TABELA DE ESQUADRIAS
 PLANTA BAIXA DE LAYOUT CORTE B-B PERSPECTIVA ISOMÉTRICA
 PLANTA DE COBERTURA PLANTA DE LOCAÇÃO