



PLANTA DE PAVIMENTAÇÃO

1/1000



PLANTA DE ESTAQUEAMENTO

1/1000



PLANTA DE LOCALIZAÇÃO


SEM ESCALA



DETALHE CRUZAMENTO

1/500

QUADRO RESUMO DE PAVIMENTAÇÃO				
PREFEITURA MUNICIPAL DE SÃO BENTO DO TOCANTINS - TO				
PAVIMENTAÇÃO URBANA				
Ruas e Avenidas	Extensão	Larg. Capa	ÁREA DE PAVIMENTAÇÃO TSD (M2)	MEIO FIO
1 RUA BETEL	326,37	6,40	2.088,77	595,73
2 RUA DA ANTENA	65,10	6,40	416,64	107,95
3 LIMPA RODAS R. ANTENA X R. BETEL	-	-	303,68	48,20
4 LIMPA RODAS R. BETEL X RUA 1	-	-	41,64	12,68
5 LIMPA RODAS R. BETEL X RUA 2	-	-	41,64	12,93
Total -	391,47		2.892,37	777,49

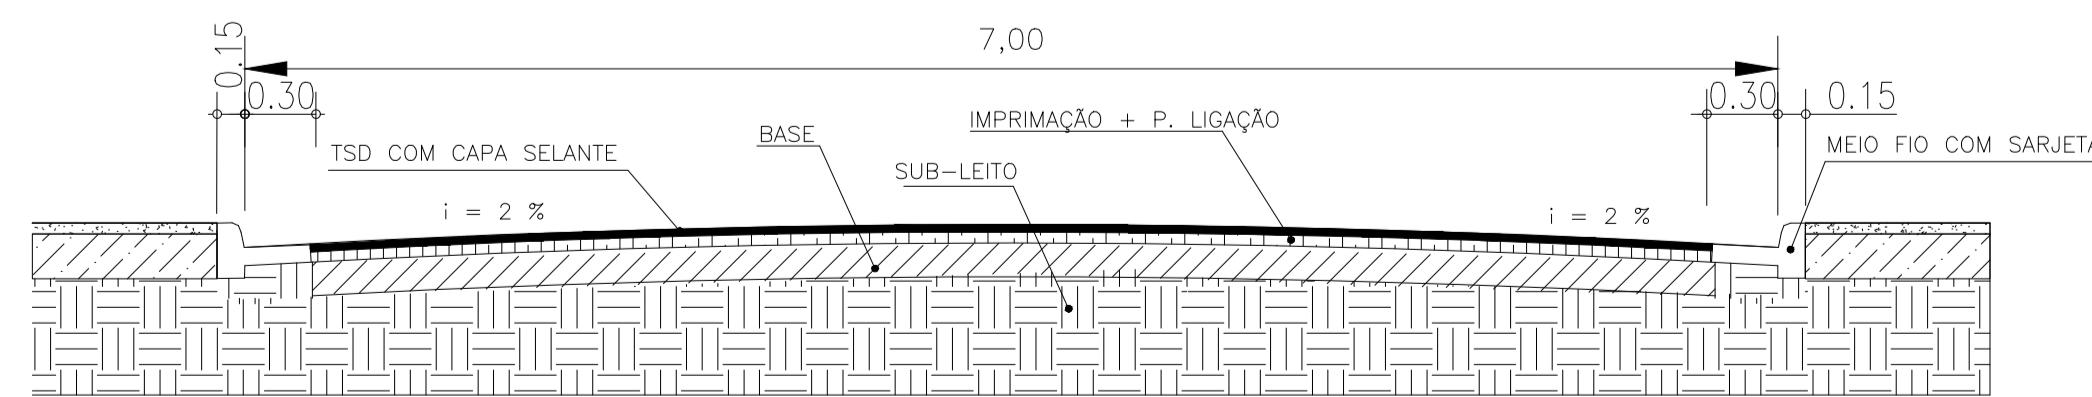

DETALHE CRUZAMENTO

SEM ESCALA

PREFEITURA	CREA
	BOMBEIRO OU NATURATINS

PROJETO: **PAVIMENTAÇÃO TSD** **1/1**

OBRA: PAVIMENTAÇÃO
 PROPRIETÁRIO: PREFEITURA MUNICIPAL DE SÃO BENTO - TO
 CNPJ: 25.063.983/0001-36
 ENDEREÇO: RUA BETEL E RUA DA ANTENA, SÃO BENTO - TO

QUADRO DE ÁREAS	ASSINATURA PROPRIETÁRIO	 PAULO WANDERLÂN DE SOUSA DAMASCENO CPF: 018.803.631-86 PREFEITURA MUNICIPAL DE SÃO BENTO-TO
ÁREA INTERVENÇÃO: 28.011,97m²	AUTOR DO PROJETO	 TEMÍSTOCLES MORENO DE SÁ MATOS CREA nº313.806/D-TO ENG. CIVIL
ESCALA: INDICADA	DESENHO:	DATA: AGOSTO DE 2023

CONTEÚDO: MAPA DE LOCALIZAÇÃO DAS RUAS
 PERFIL TRANSVERSAL DA RUA
 PLANTA DE PAVIMENTAÇÃO