




PLANTA DE PAVIMENTAÇÃO
1/750

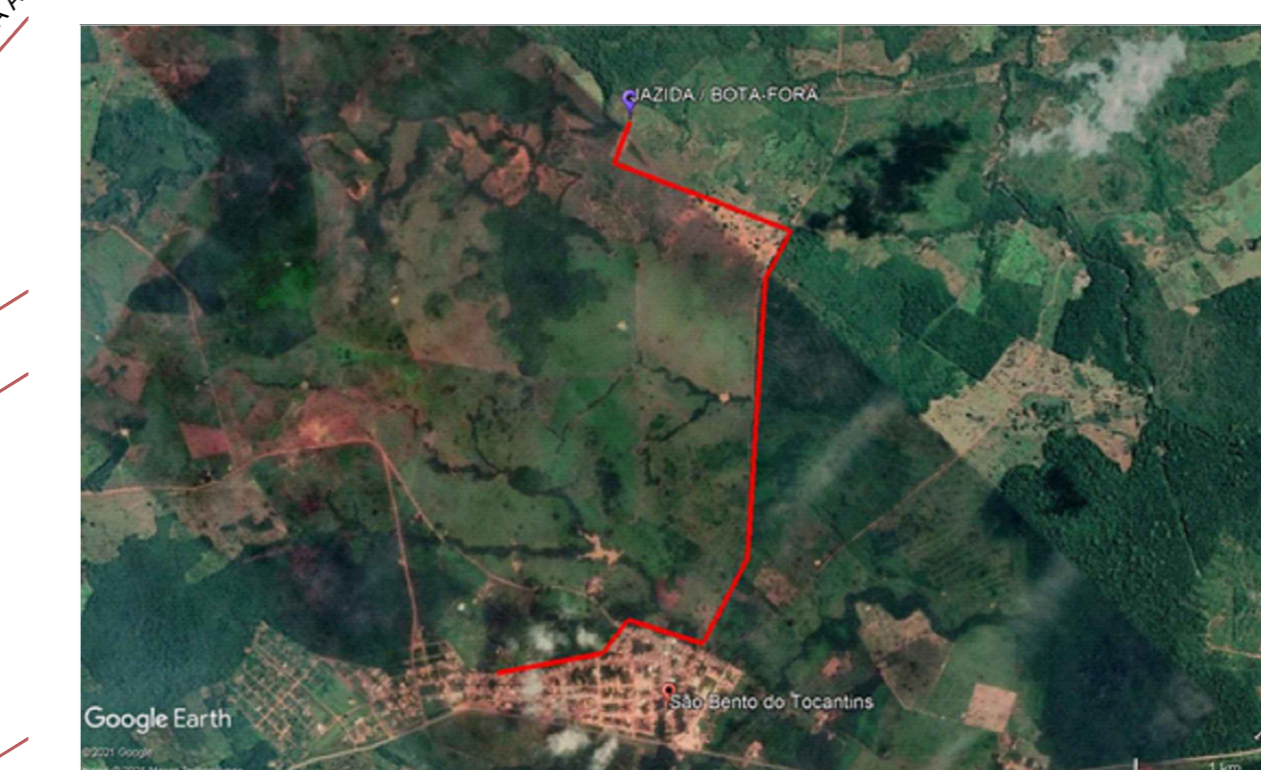


JAZIDA / BOTA-FORA DMT- 04 KM
S/ESCALA

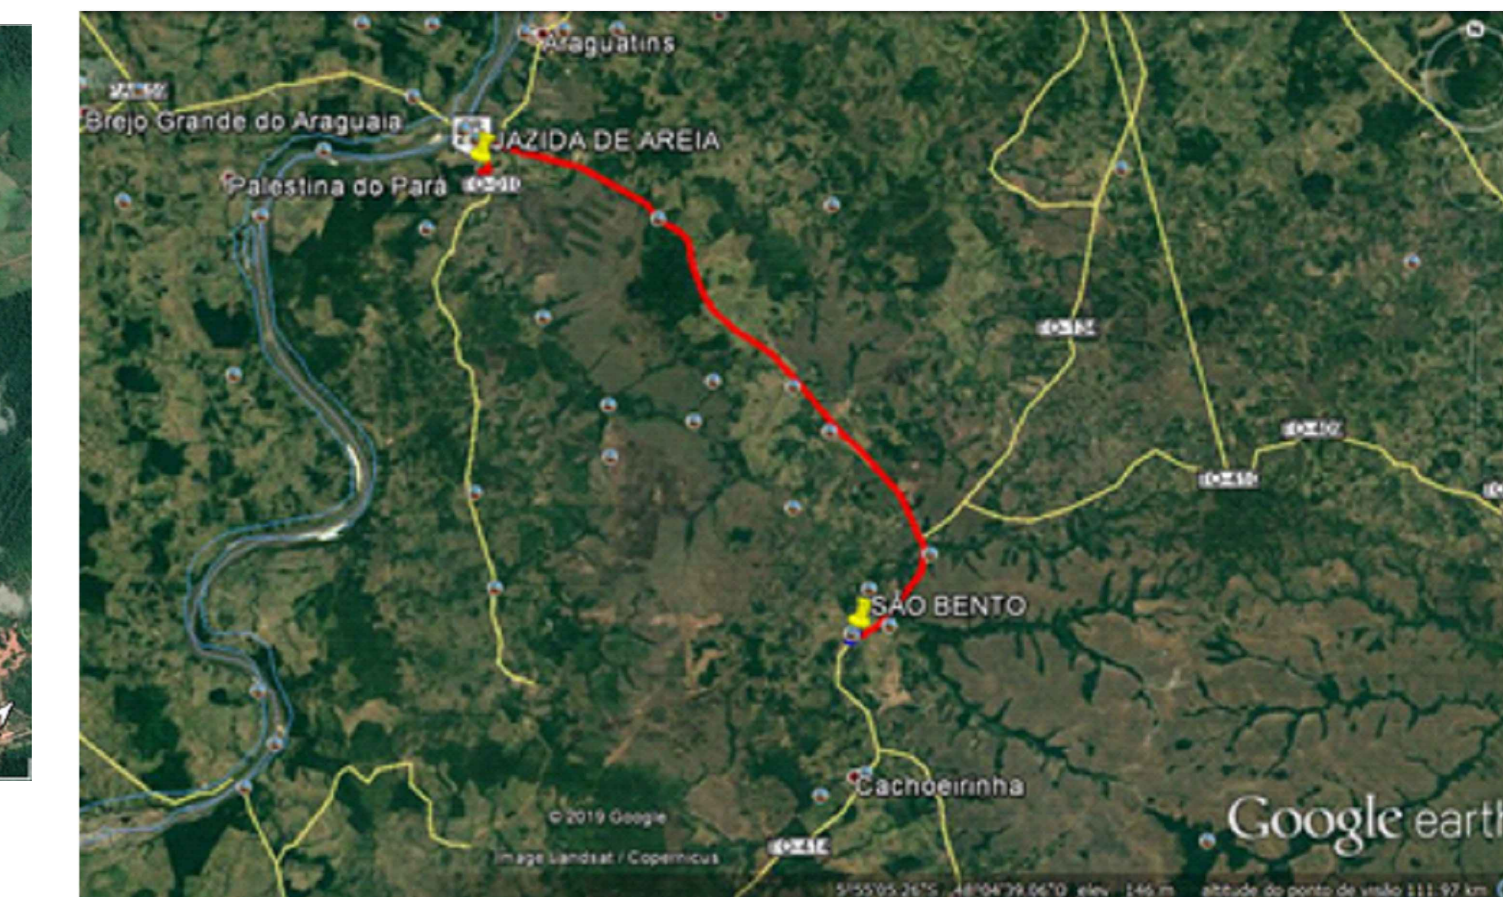

MAPA DE LOCALIZAÇÃO JAZIDA DE AREIA DMT = 61 KM
S/ESCALA

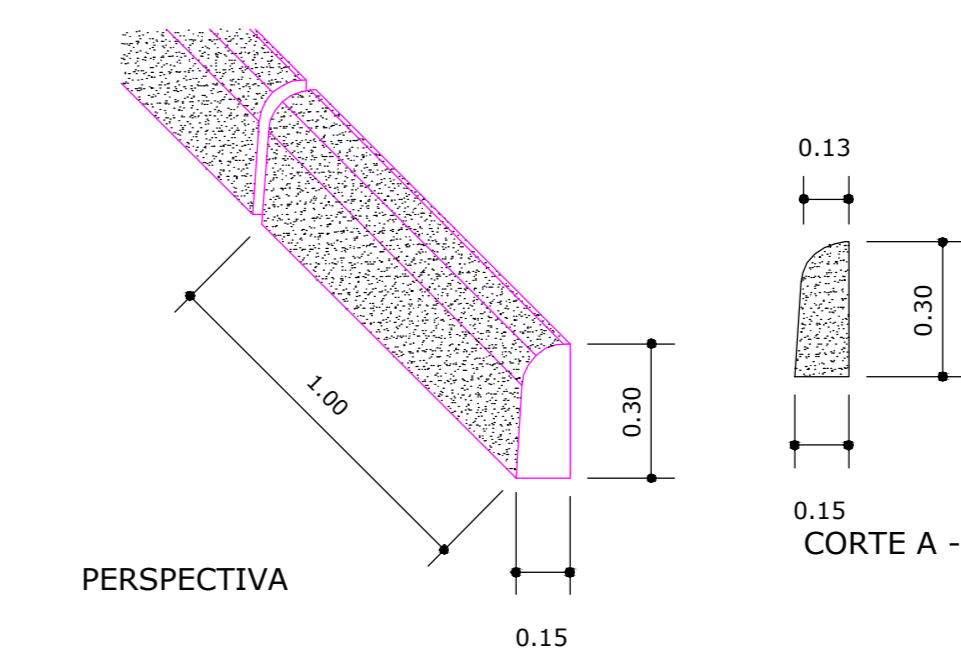


DETALHE DO MEIO-FIO






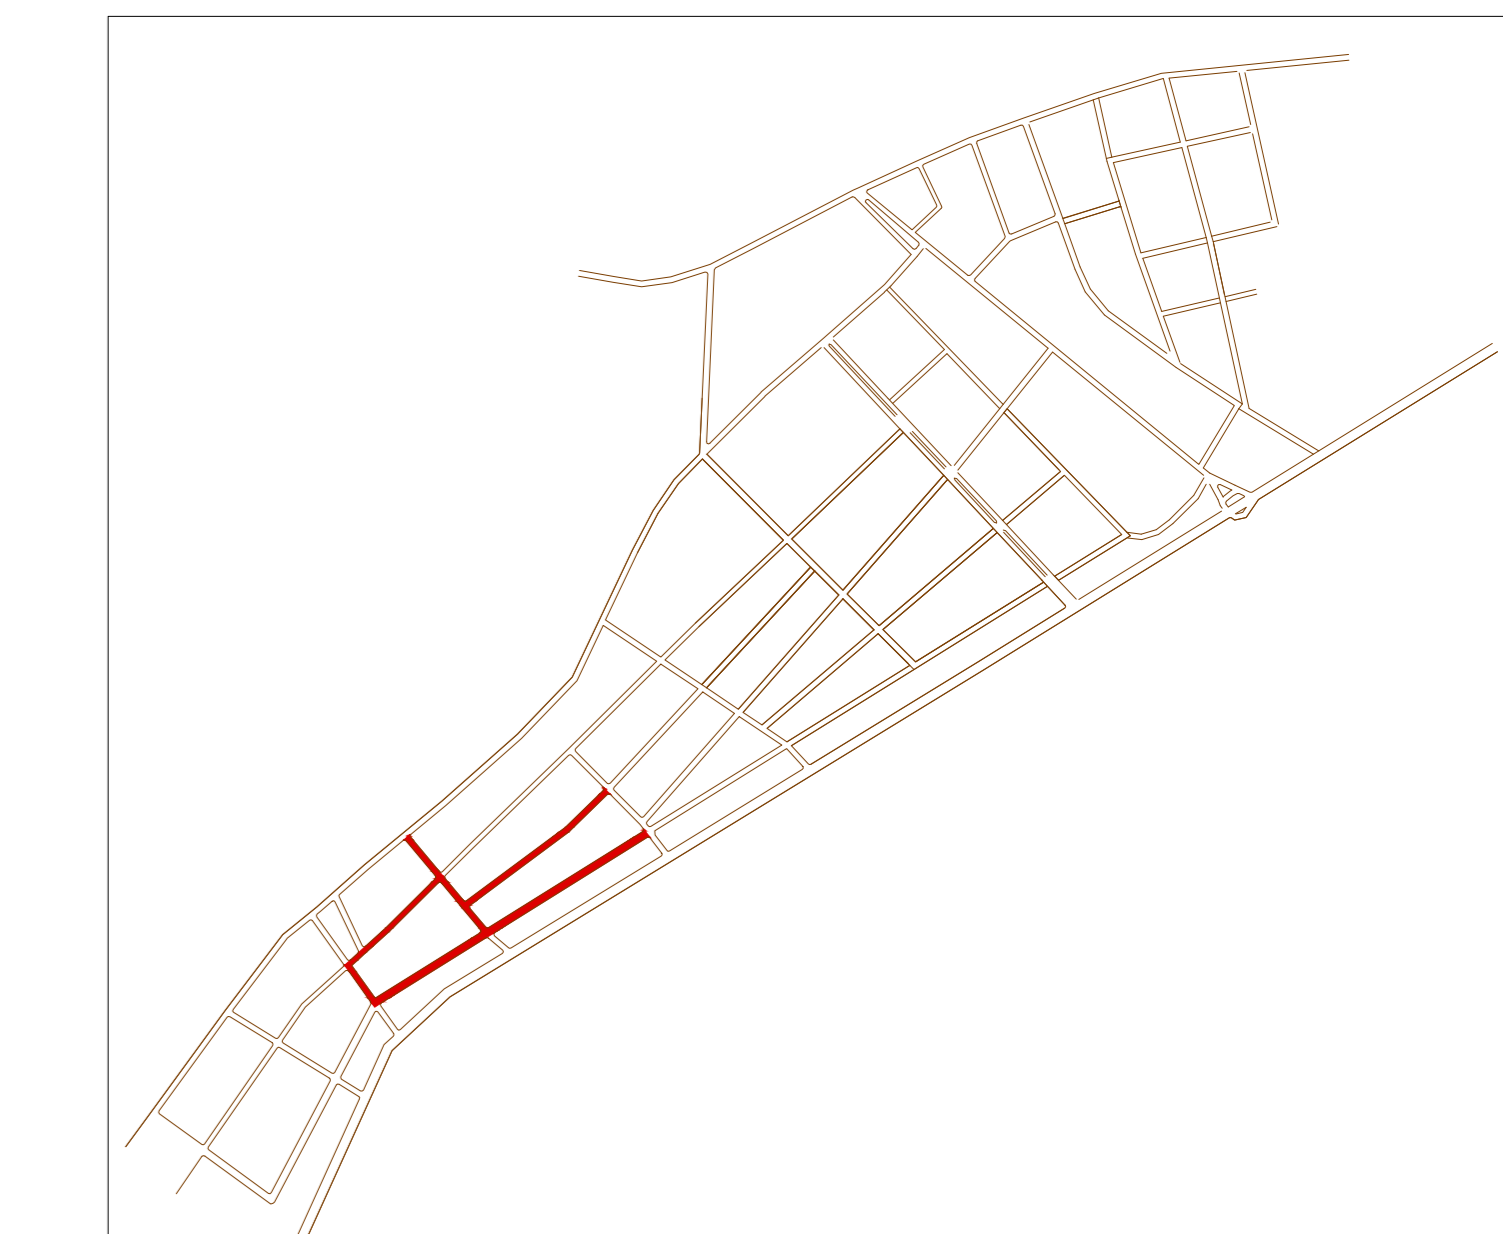


PLANTA DE SITUAÇÃO DAS VIAS
S/ESCALA

PERFIL TRANSVERSAL - LARG. 7,00 METROS
S/ESCALA

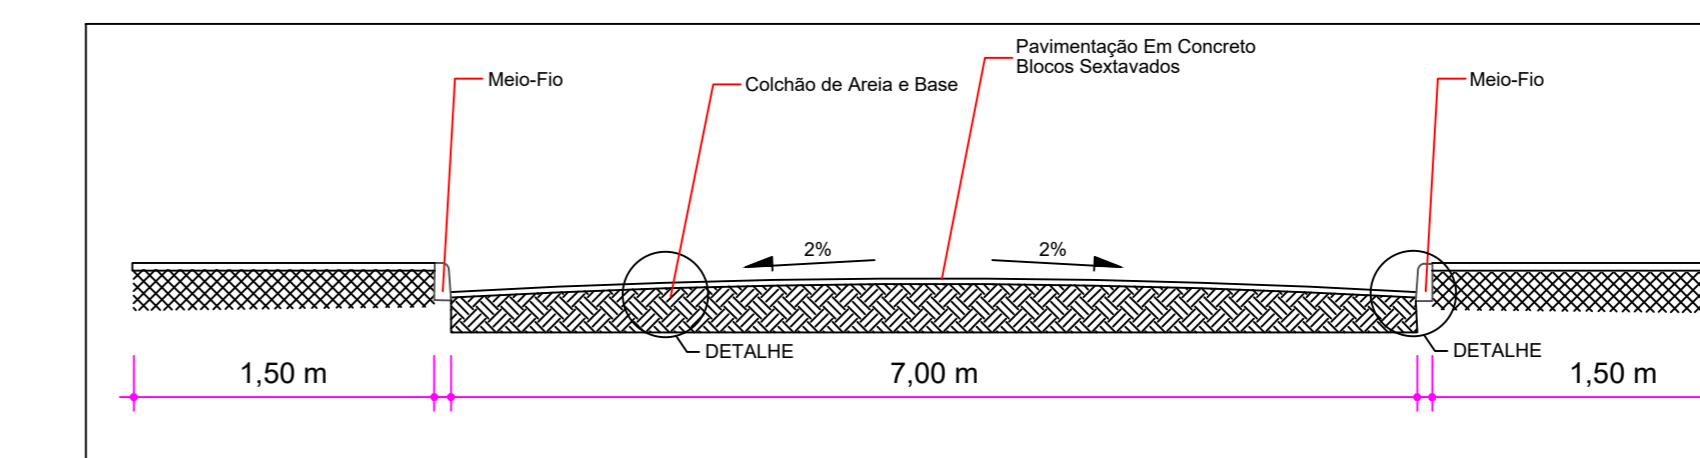

DETALHAMENTO DO CORTE DE PERFIL
SEM ESCALA

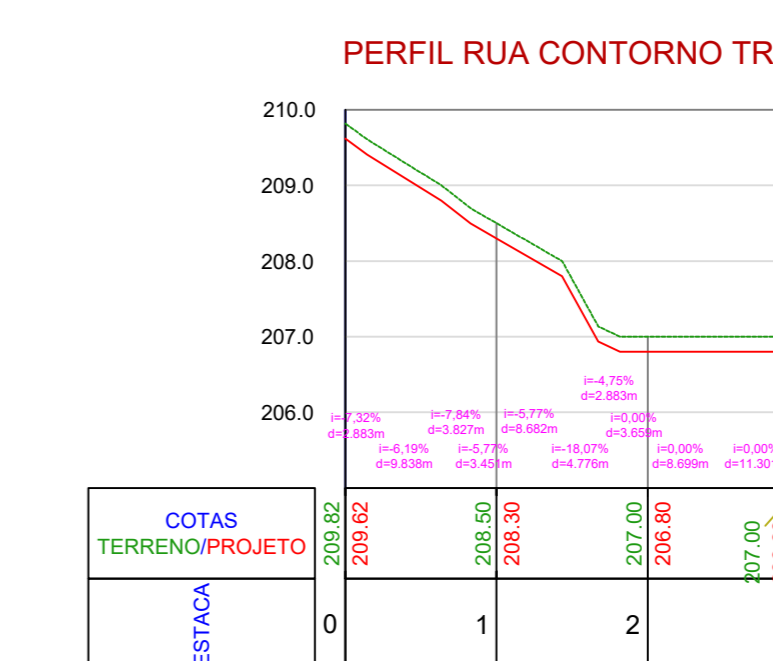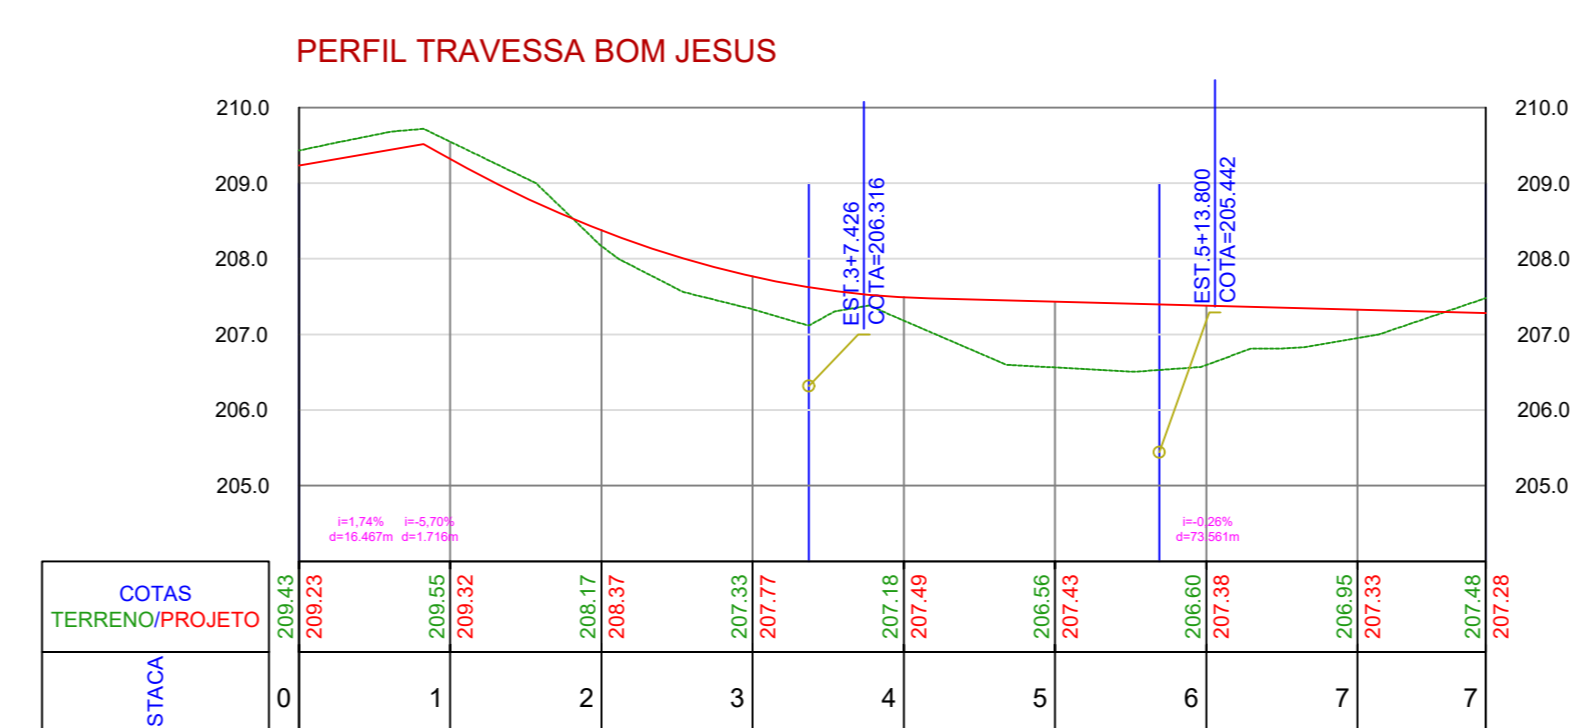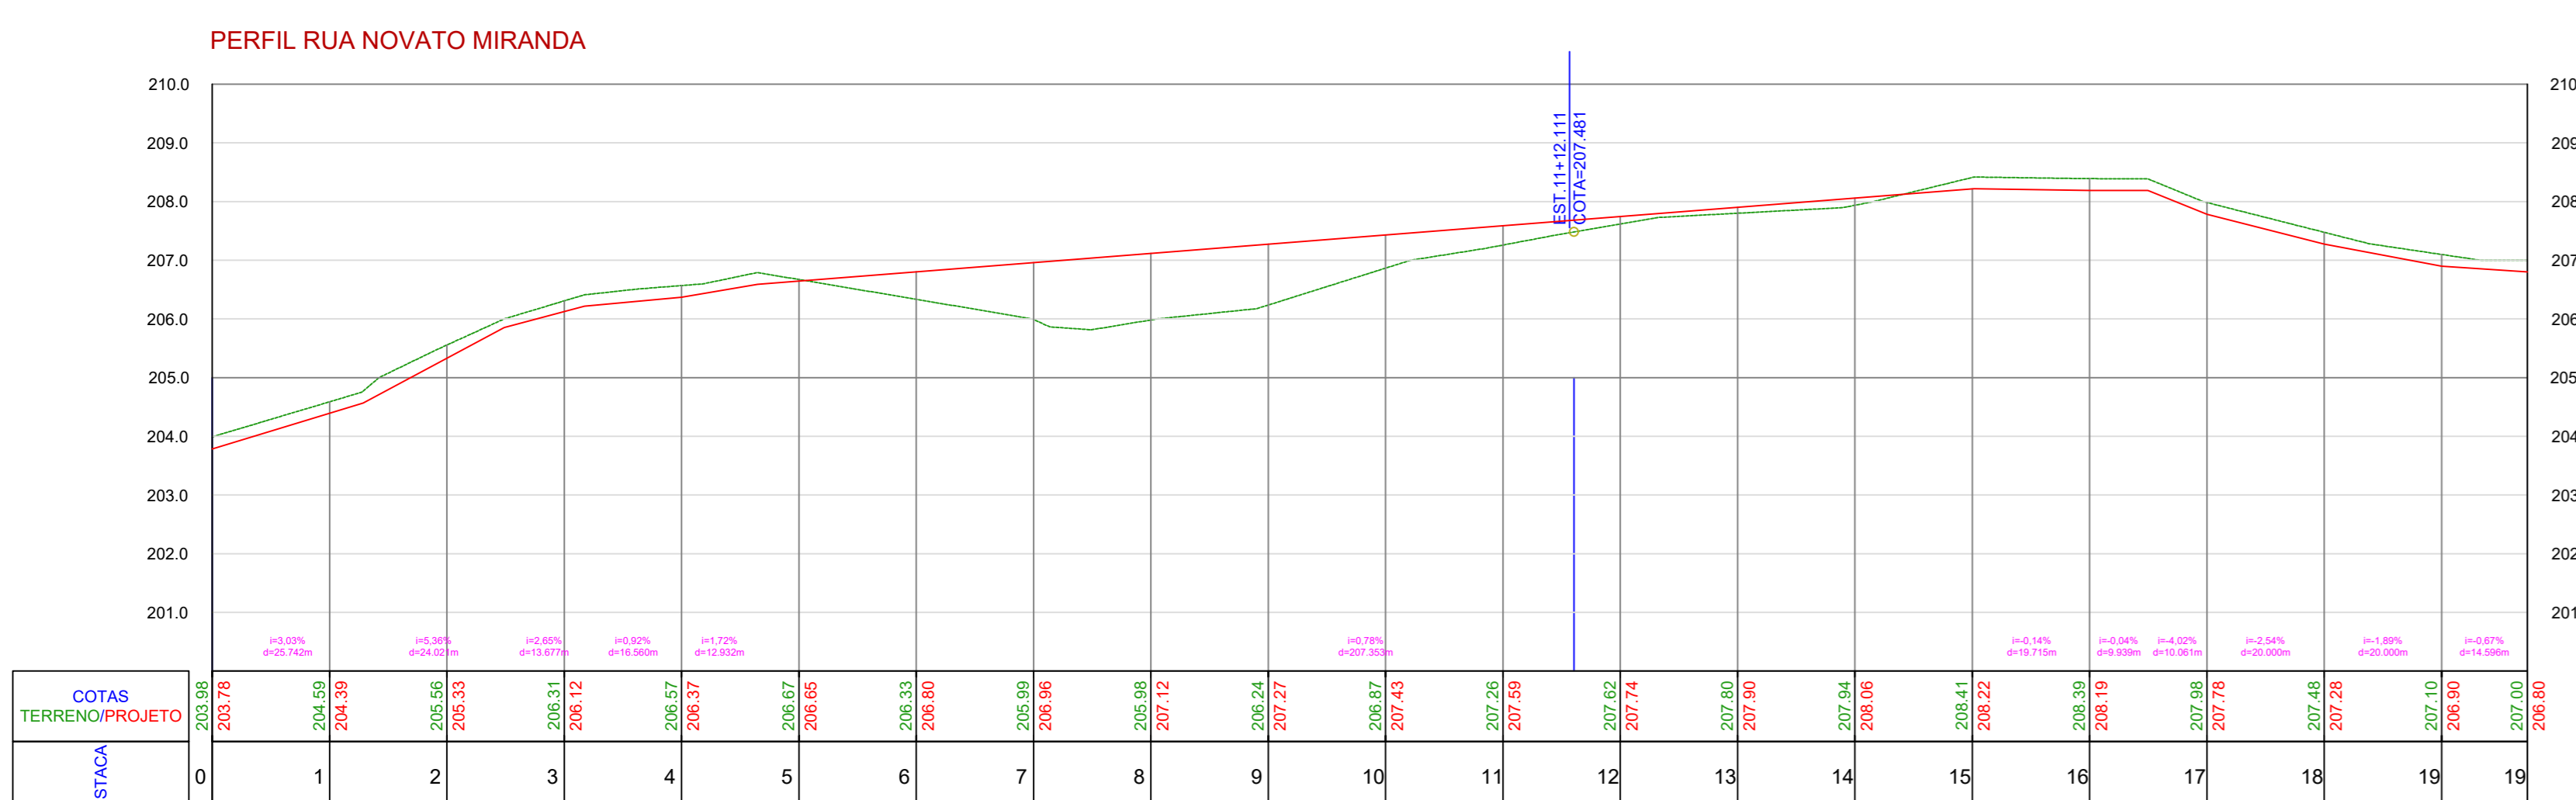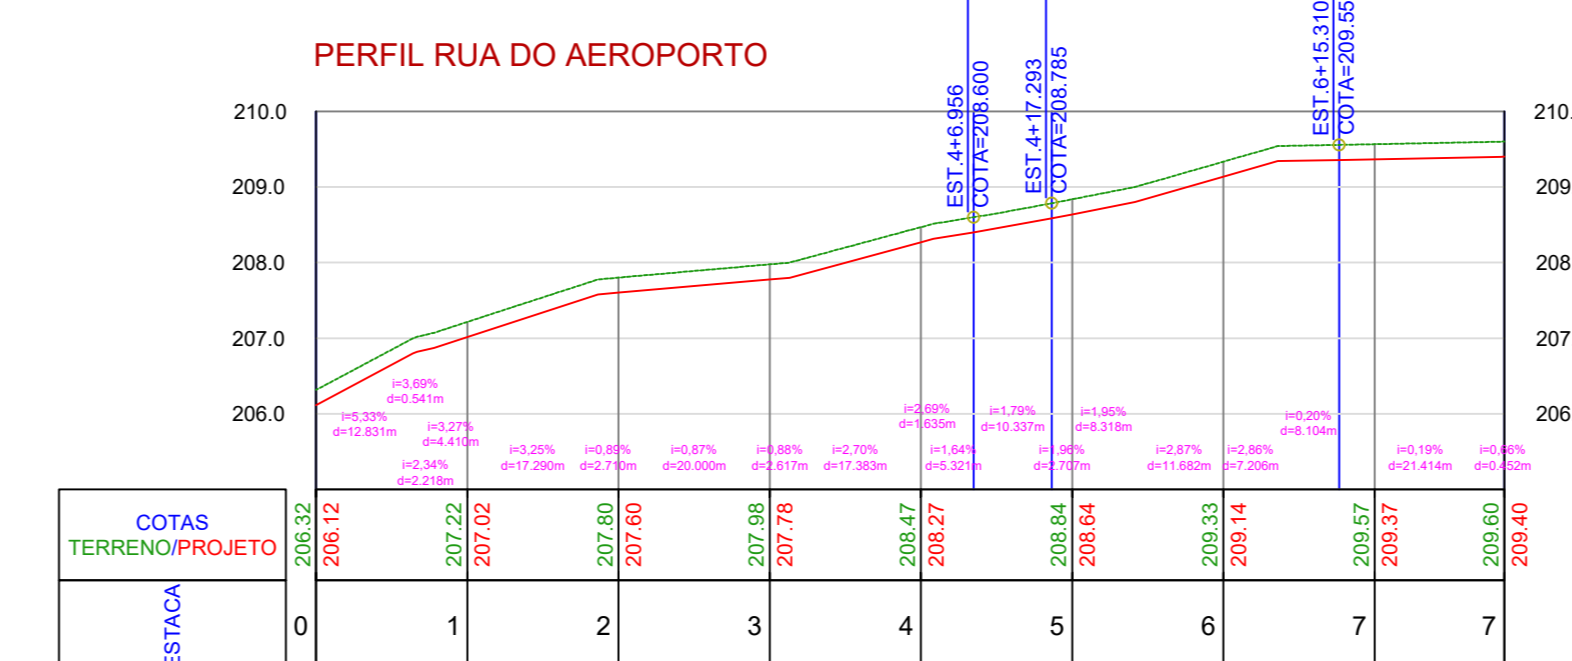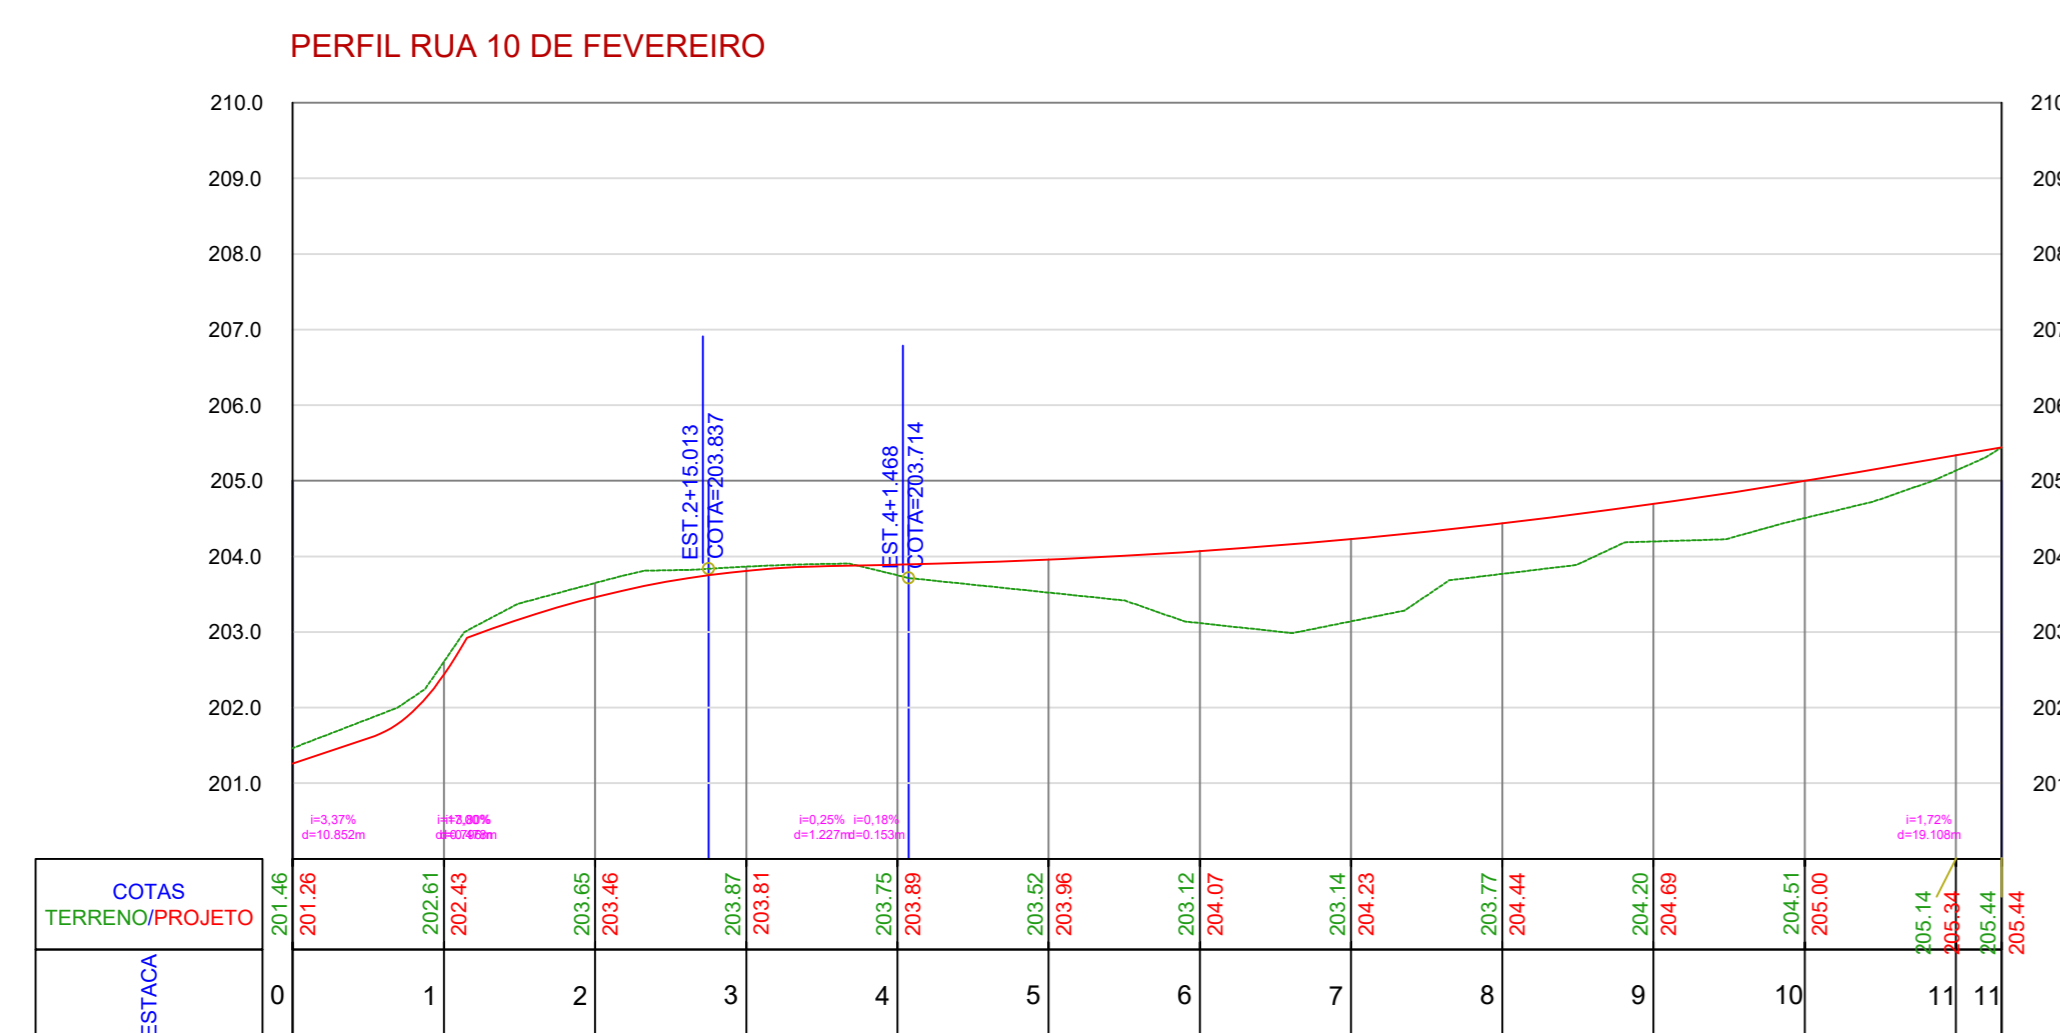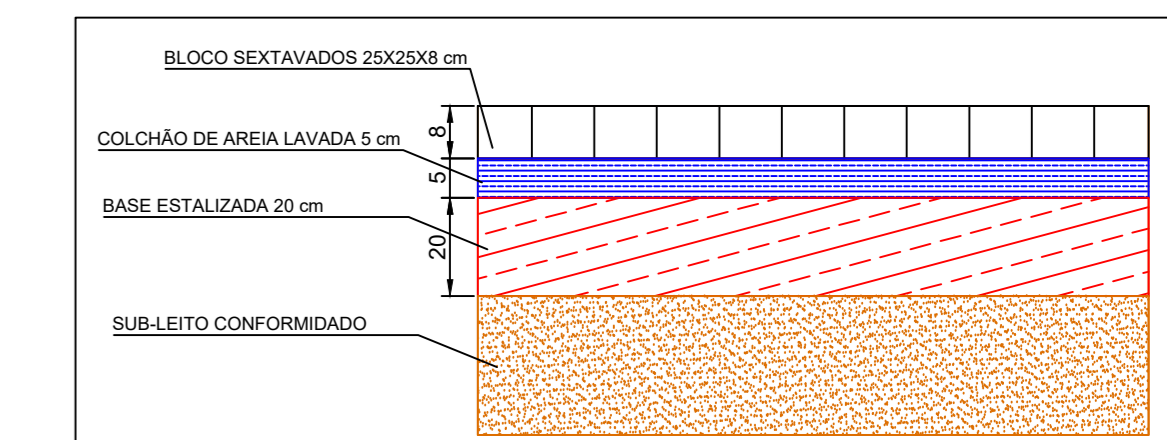

PREFEITURA	CREA	
		BOMBEIRO OU NATURATINS
PROJETO:		PAVIMENTAÇÃO 1/2
		OBRA: SINALIZAÇÃO VERTICAL E HORIZONTAL URBANA PROPRIETÁRIO: PREFEITURA MUNICIPAL DE SÃO BENTO - TO CNPJ: 25.063.983/0004-36 ENDEREÇO: MUNICÍPIO DE SÃO BENTO - TO
QUADRO DE ÁREAS	ASSINATURA PROPRIETÁRIO	PREFEITURA MUNICIPAL DE SÃO BENTO-TO
ÁREA INTERVENÇÃO: 11.138,851 m ²	AUTOR DO PROJETO	FRANCISCO AUGUSTO DA S. VALENTIM
ESCALA: INDICADA	DESENHO: GUSTAVO SILVA VELOSO	DATA: ABRIL DE 2020
CONTEÚDO: MAPA DE LOCALIZAÇÃO DAS RUAS LOCALIZAÇÃO DA JAZIDA DET. DO CORTE DO PERFIL PERFIL TRANSVERSAL DA RUA		PLANTA DE PAVIMENTAÇÃO