


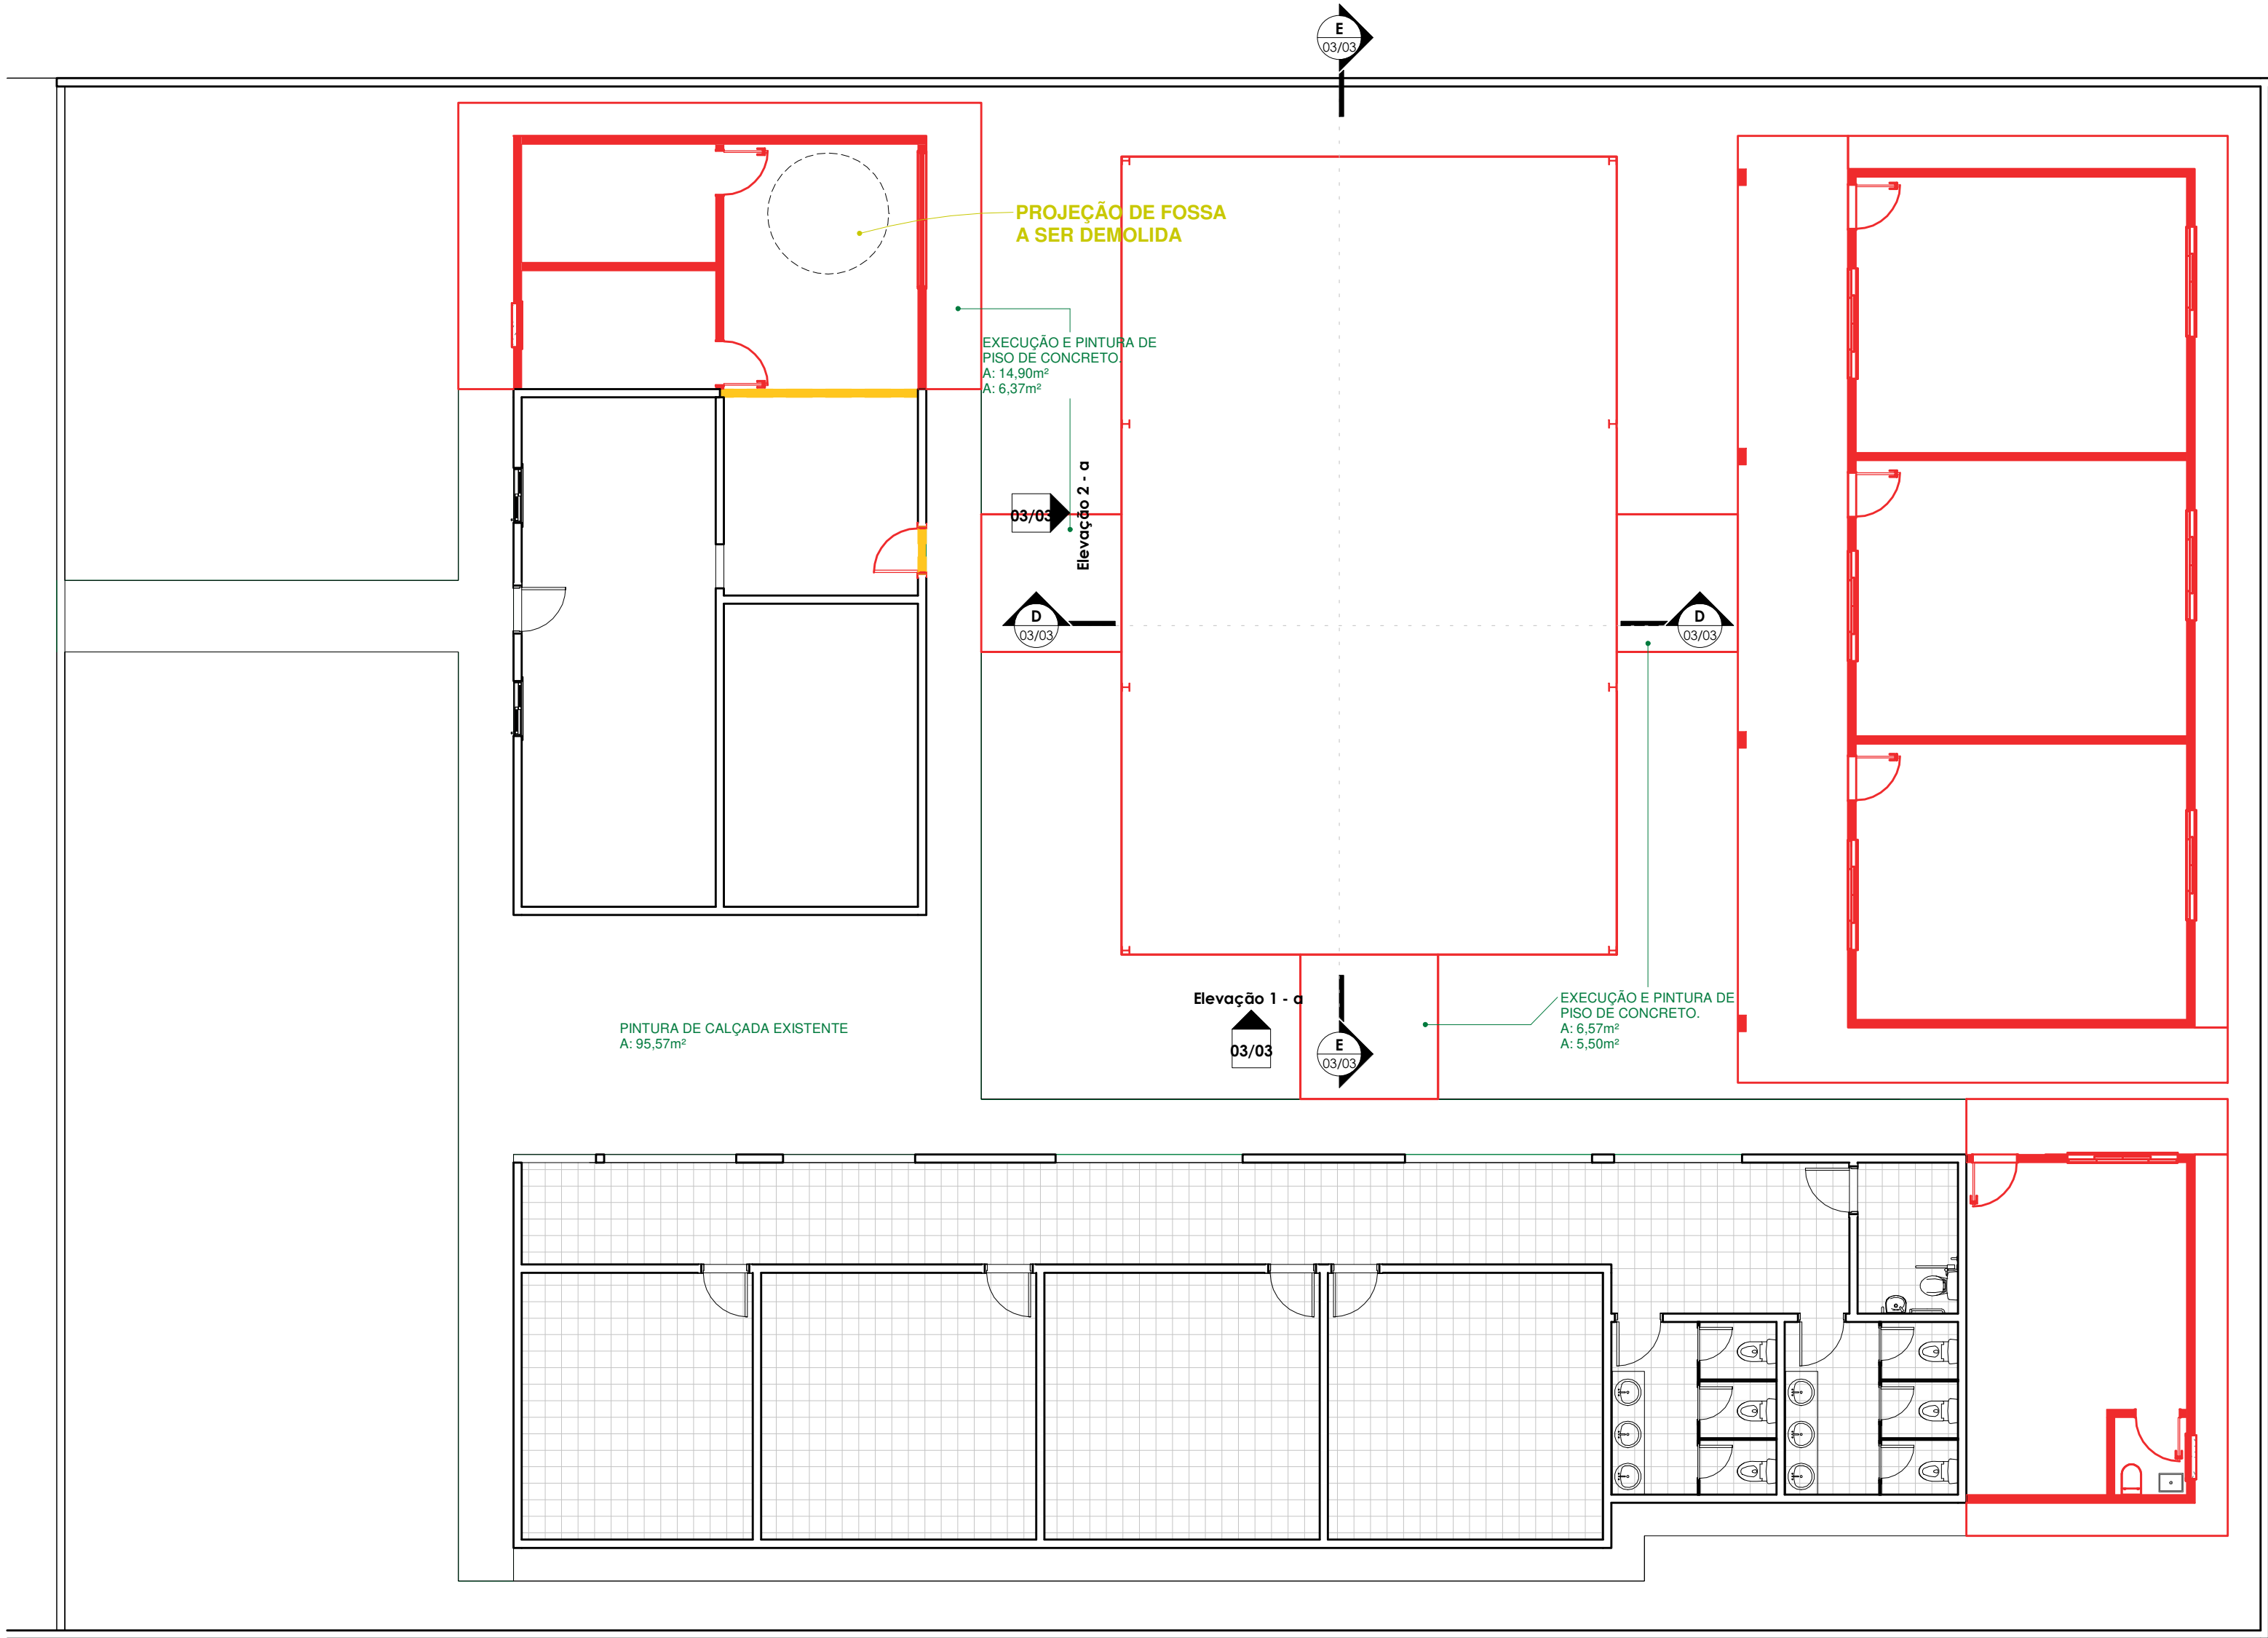



VISTA MAPA DE LOCALIZAÇÃO

Tabela de Portas					
Cód.	Quant.	Dimensões		Área	Descrição
		Largura	Altura		
P1	2	80 cm	210 cm	1,68 m²	Porta Metálica com uma folha de abrir
P2	5	80 cm	210 cm	1,68 m²	Porta de Madeira com uma folha de abrir
7					


Tabela de Janelas					
Cód.	Quantidade	Dimensões		Área	Descrição
		Largura	Altura		
J1	1	250 cm	100 cm	2,50 m²	ALUMÍNIO E VIDRO DE ABERTURA TOTAL
J2	2	80 cm	40 cm	0,32 m²	JANELA BASCULANTE
J3	7	200 cm	100 cm	2,00 m²	ALUMÍNIO E VIDRO
10					

ESPECIFICAÇÕES	
☐	PISO
1 - CERÂMICO	
2 - GRANITINA	
☐	PAREDE
1 - CERÂMICA ATÉ ALTURA DO FORRO	
2 - PINTURA ATÉ ALTURA DO FORRO	
☐	TETO
1 - FORRO DE GESSO	
2 - FORRO DE PVC	

1 PLANTA DE LOCAÇÃO DA AMPLIAÇÃO
1 : 100

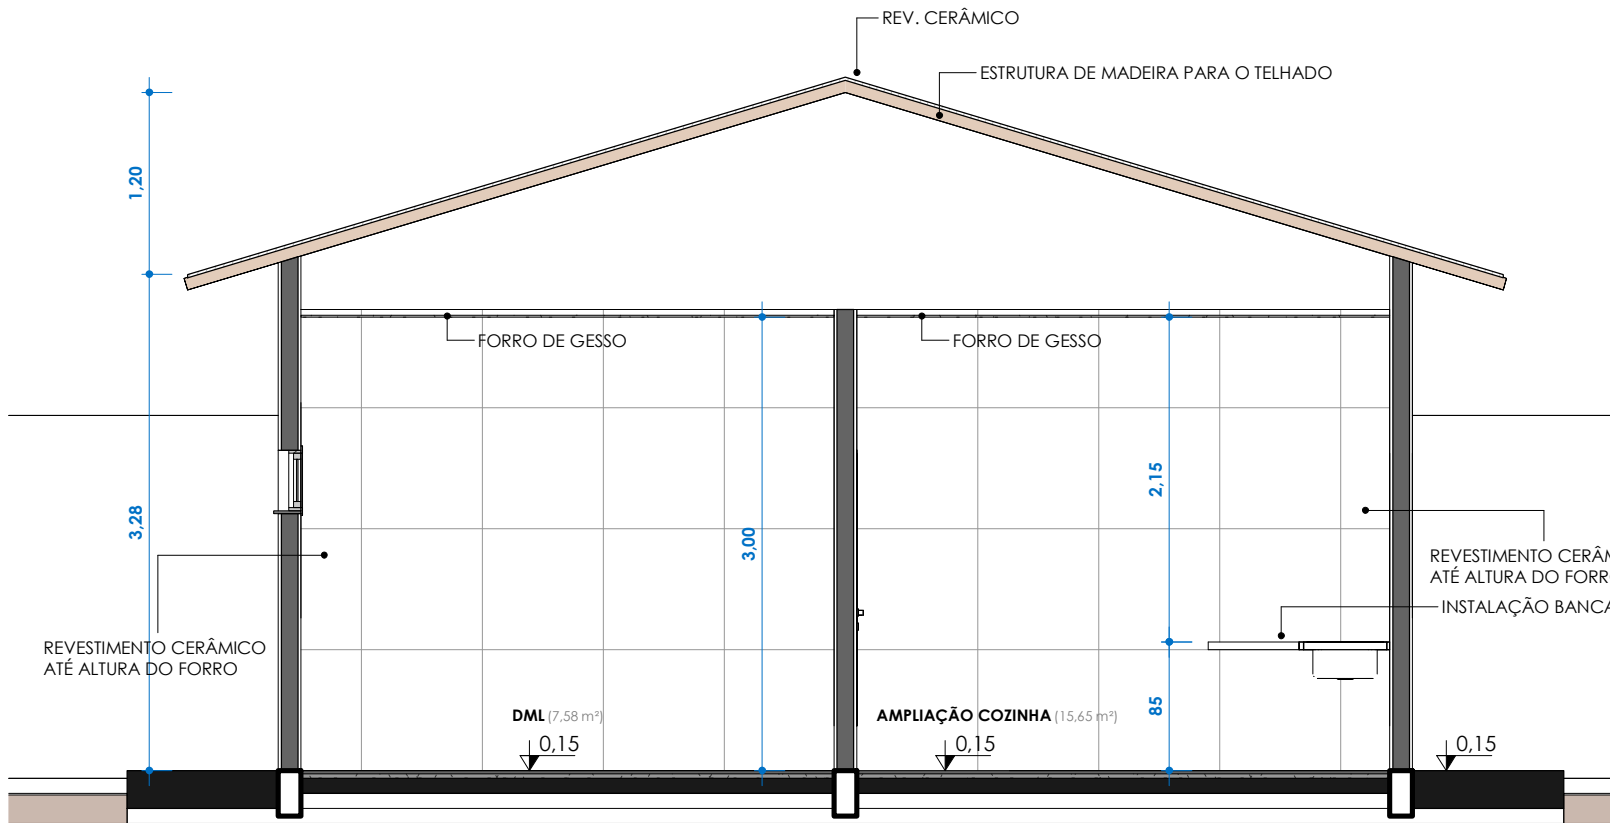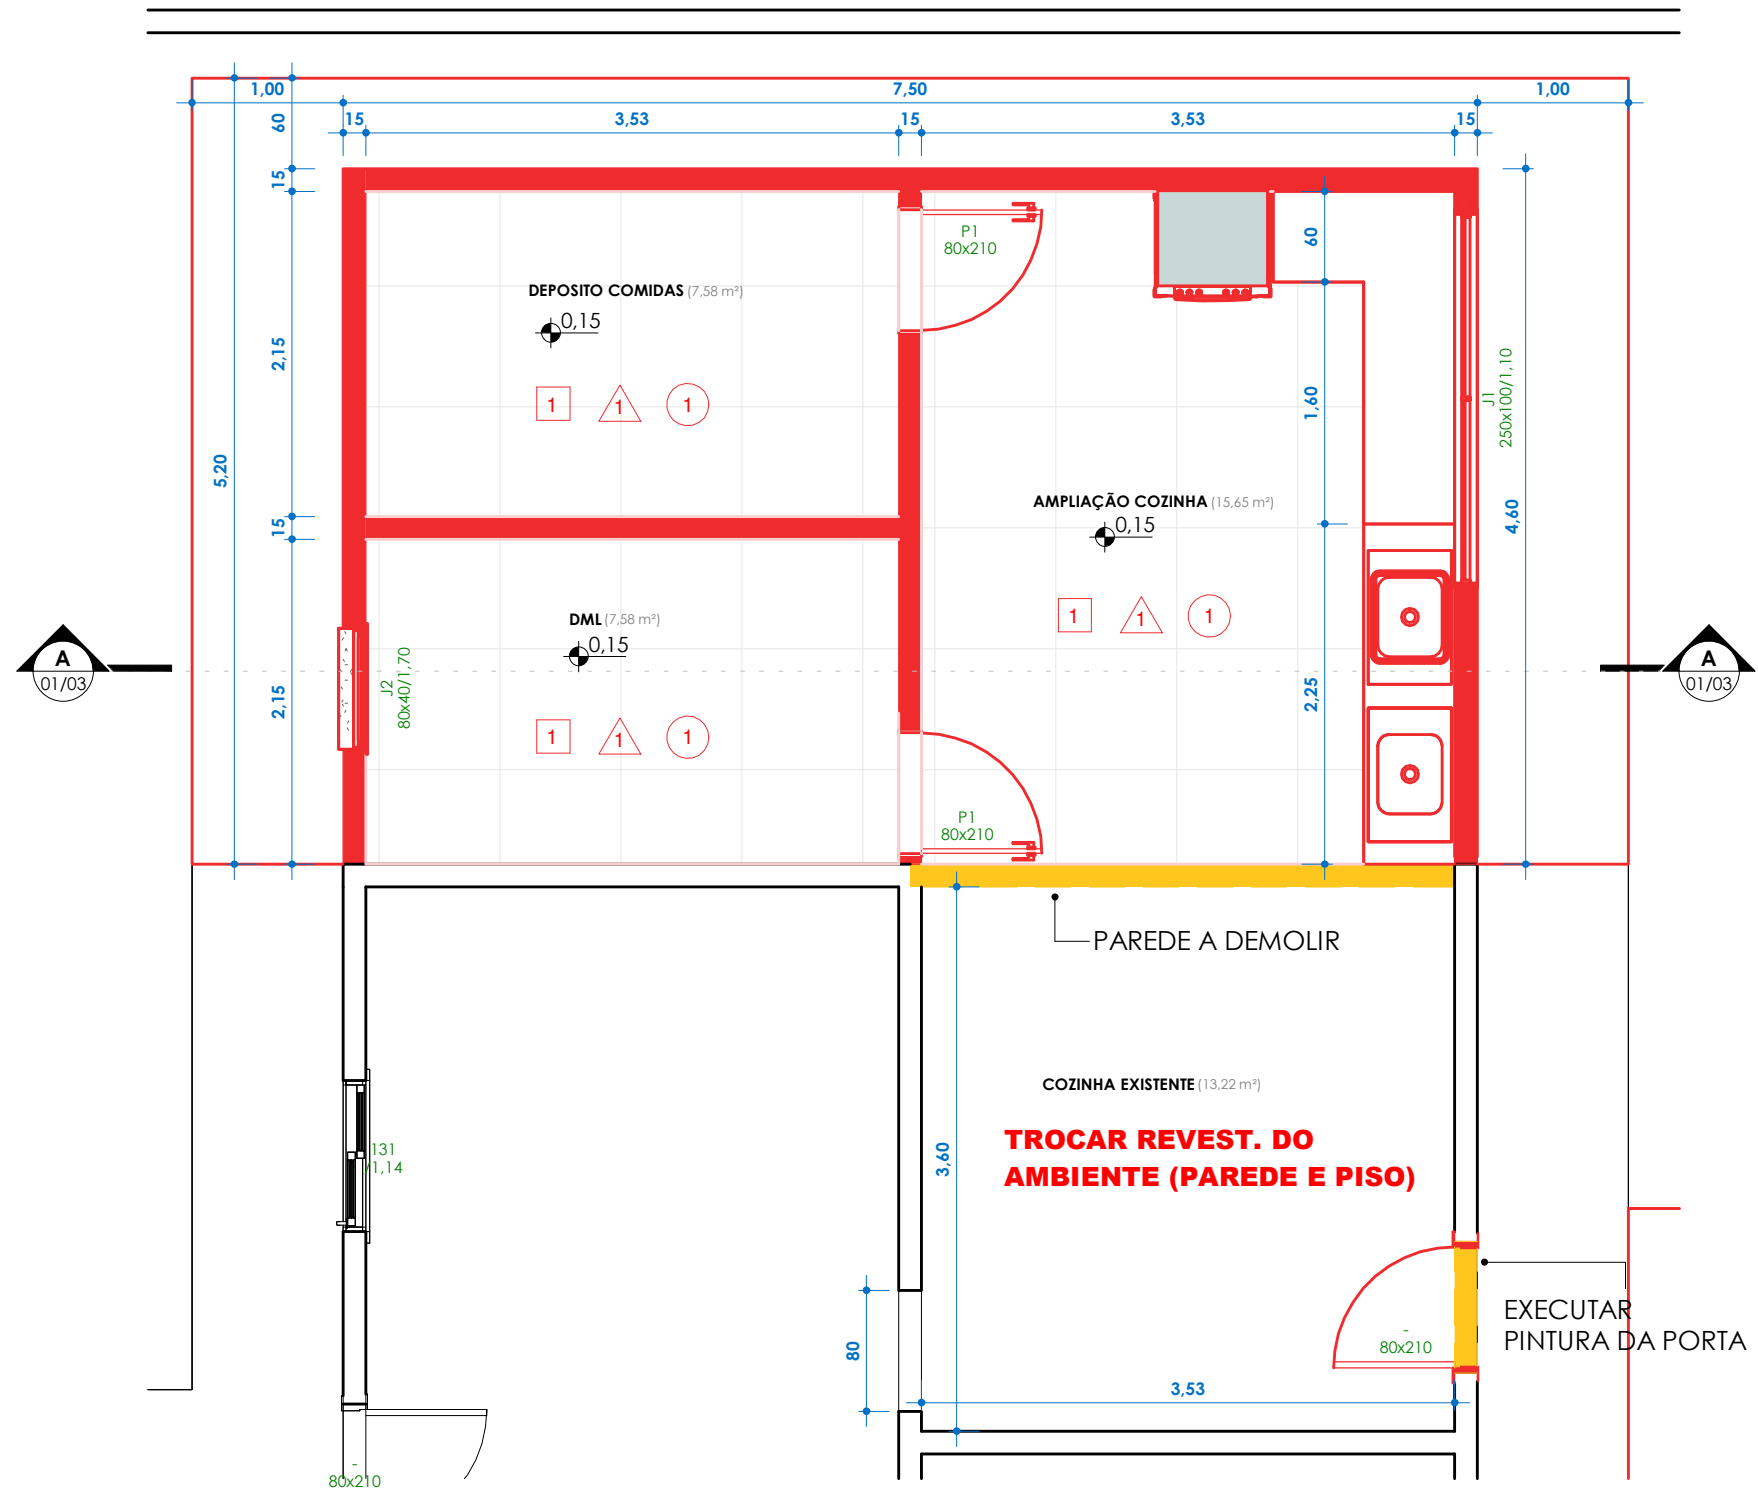

4 CORTE A-A
1 : 50

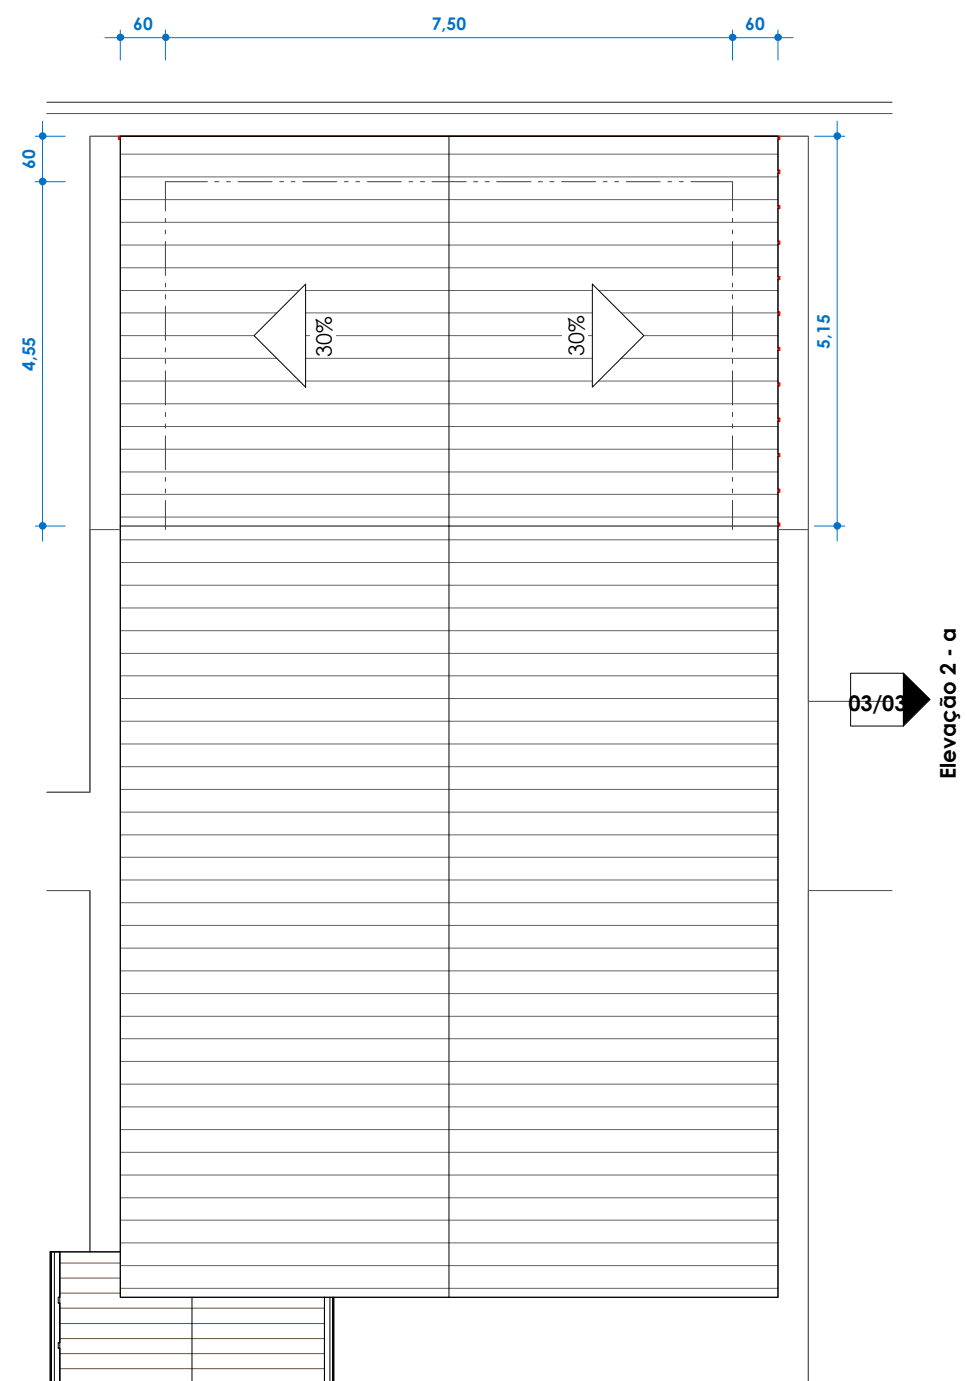

5 Cobertura AMPLIAÇÃO COZINHA
1 : 100

PREFEITURA:	CREA:
BOMBEIRO OU NATURATINS:	
PROJETO:	FOLHA: 01/03
PROJETO ARQUITETÔNICO	
OBRA: AMPLIAÇÃO DA ESCOLA MUNICIPAL JOSÉ MARIA PINHEIRO LOPES PROPRIETÁRIO: FUNDO MUNICIPAL DE EDUCAÇÃO DE SÃO BENTO DO TOCANTINS CNPJ: 32.316.900/00001-39 ENDEREÇO: TO - 010, POVOADO TRECHO SECO - SÃO BENTO DO TOCANTINS	
QUADRO DE ÁREAS	ASSINATURA PROPRIETÁRIO
ÁREA DE AMPLIAÇÃO: 159,05m² ÁREA DO GALPÃO: 130,50m²	FUNDO MUNICIPAL DE EDUCAÇÃO DE SÃO BENTO DO TOCANTINS
AUTOR PROJETO CAUÍTO: 273379-0 ARQUITETO E URBANISTA	GUSTAVO SILVA VELOSO
RESP. TÉCNICO	
ESCALA: Como indicado	DESENHO: GUSTAVO S VELOSO
CONTEÚDO: PLANTA DE LOCAÇÃO, PLANTA BAIXA, CORTE, LEGENDAS, TABELAS DE ESQUADRIAS, PLANTA DE COBERTURA E MDL	DATA: JANEIRO DE 2026