




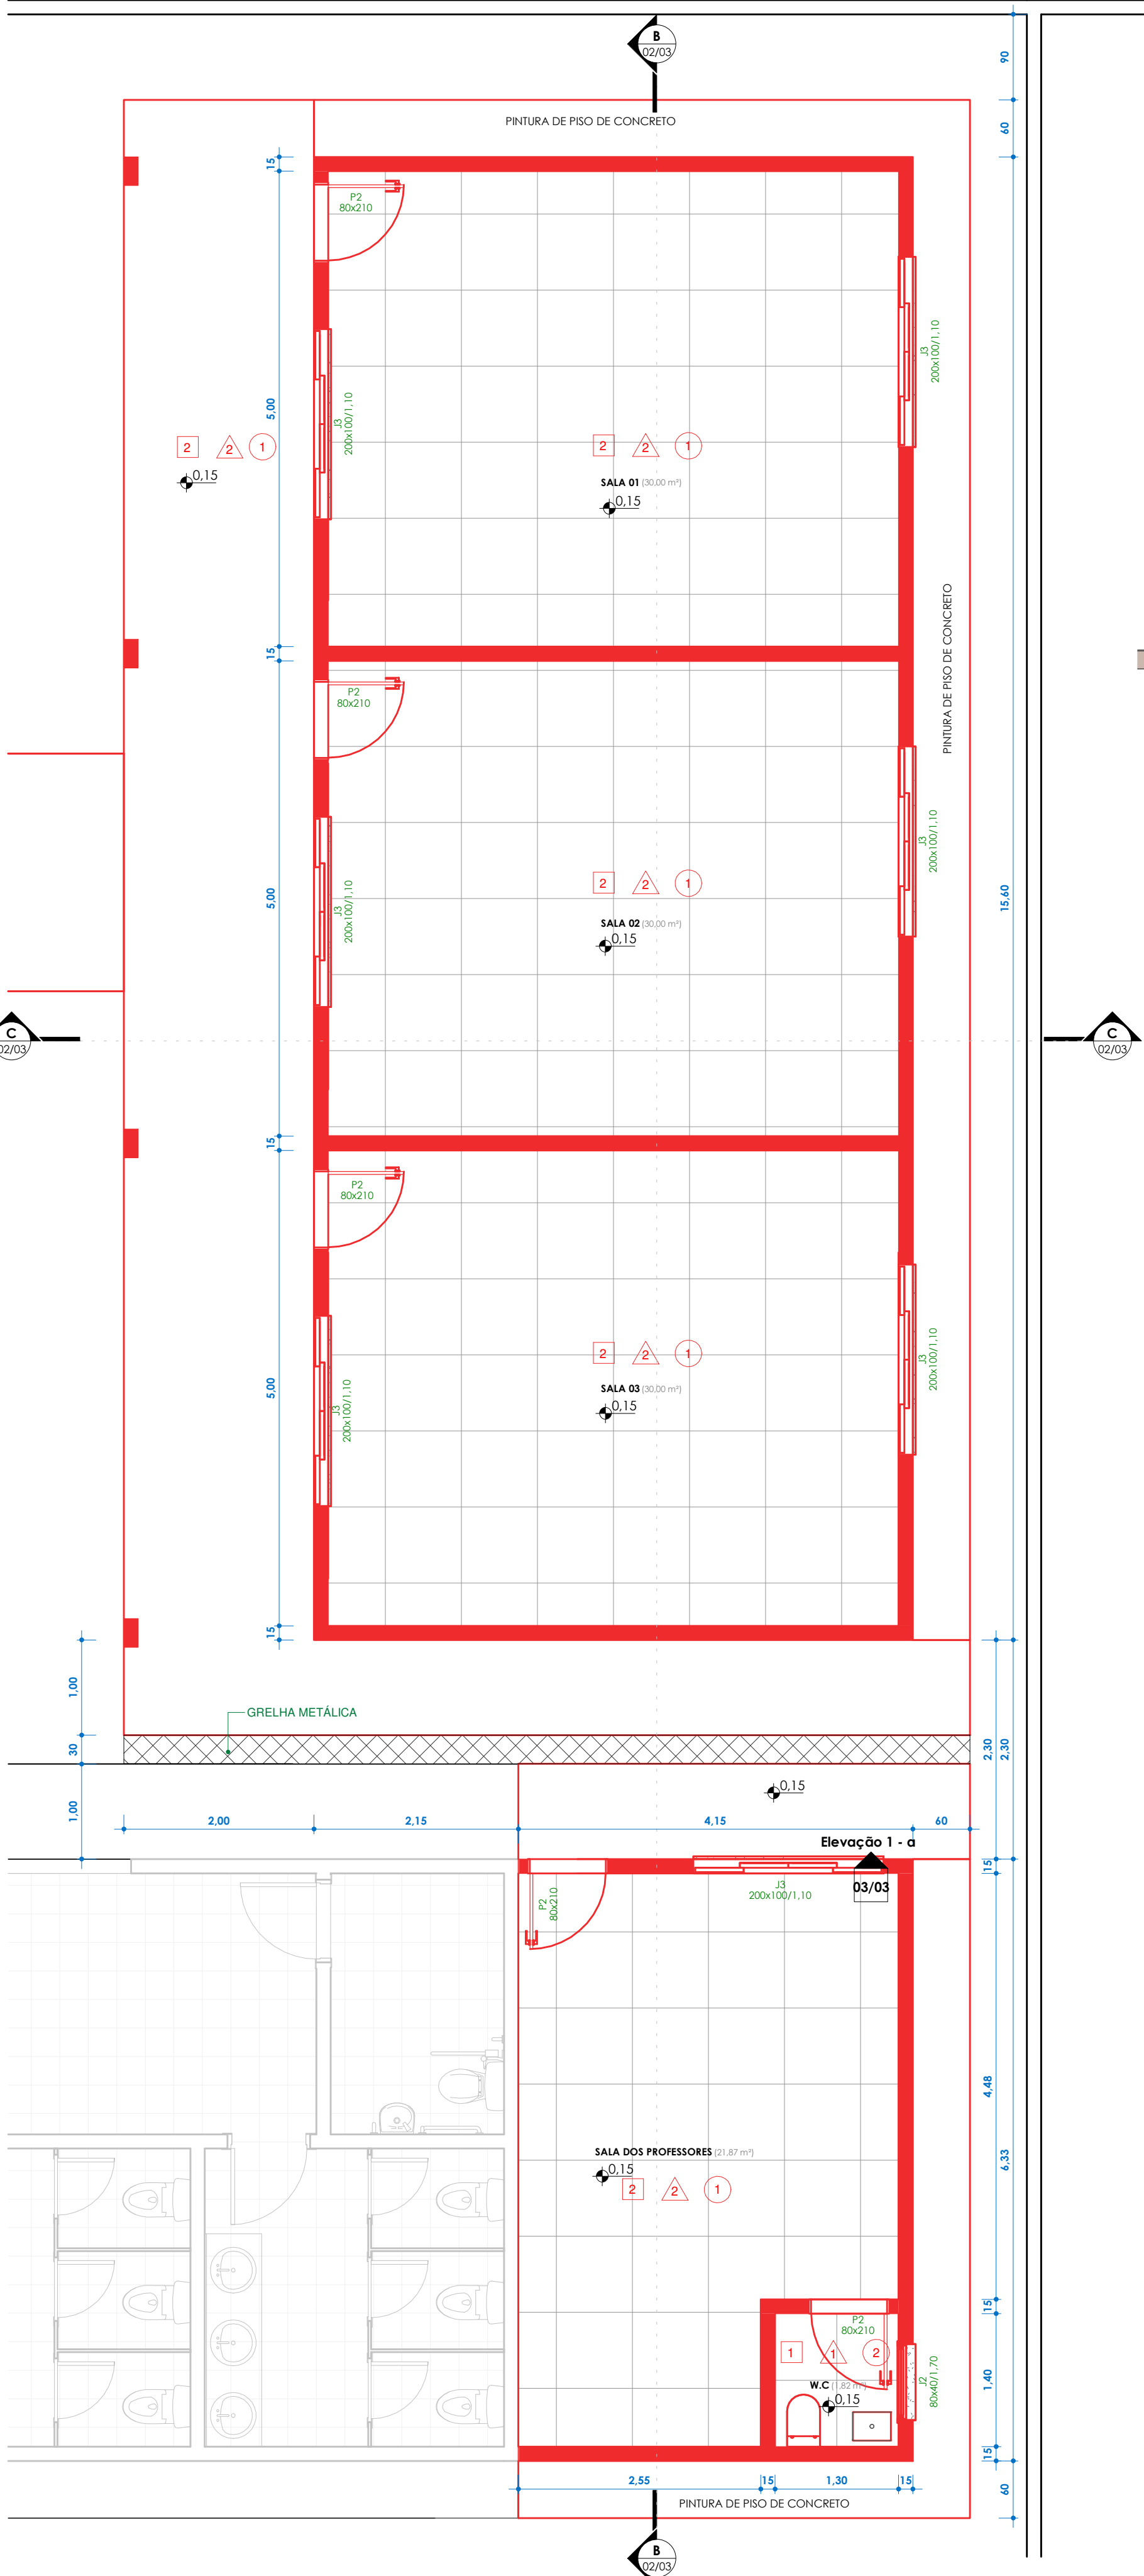


1 PLANTA BAIXA - Reforma SALAS DE AULA
1 : 50

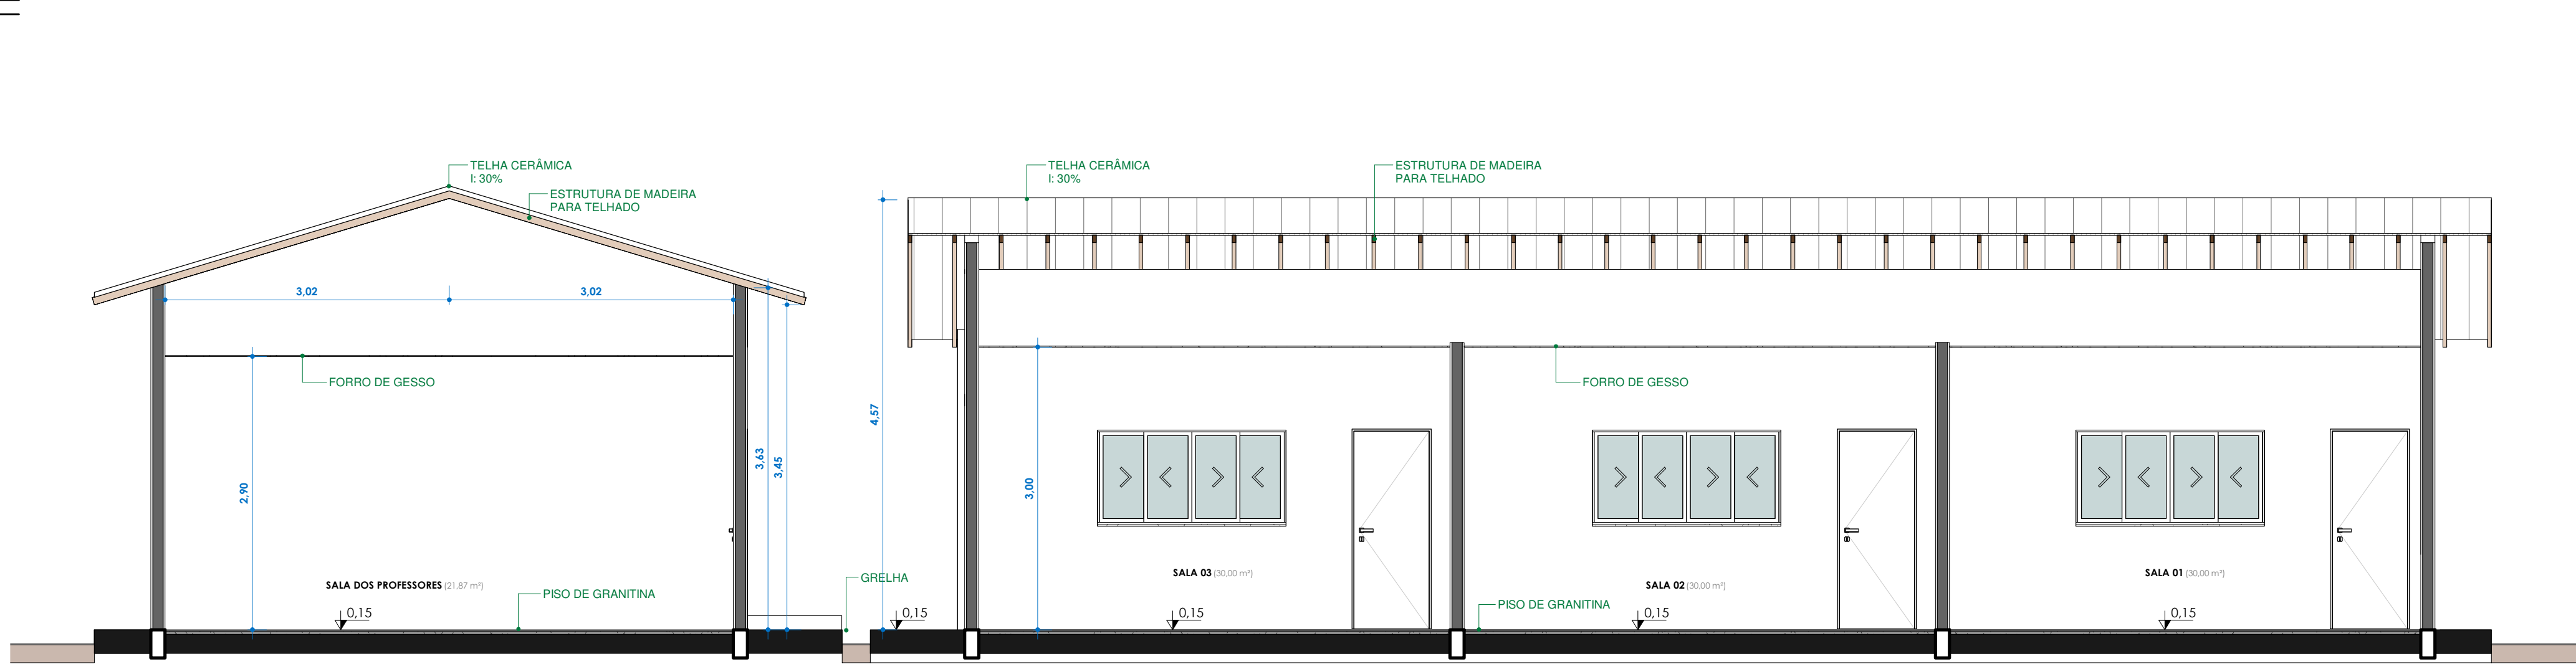


4 CORTE B-B
1 : 50

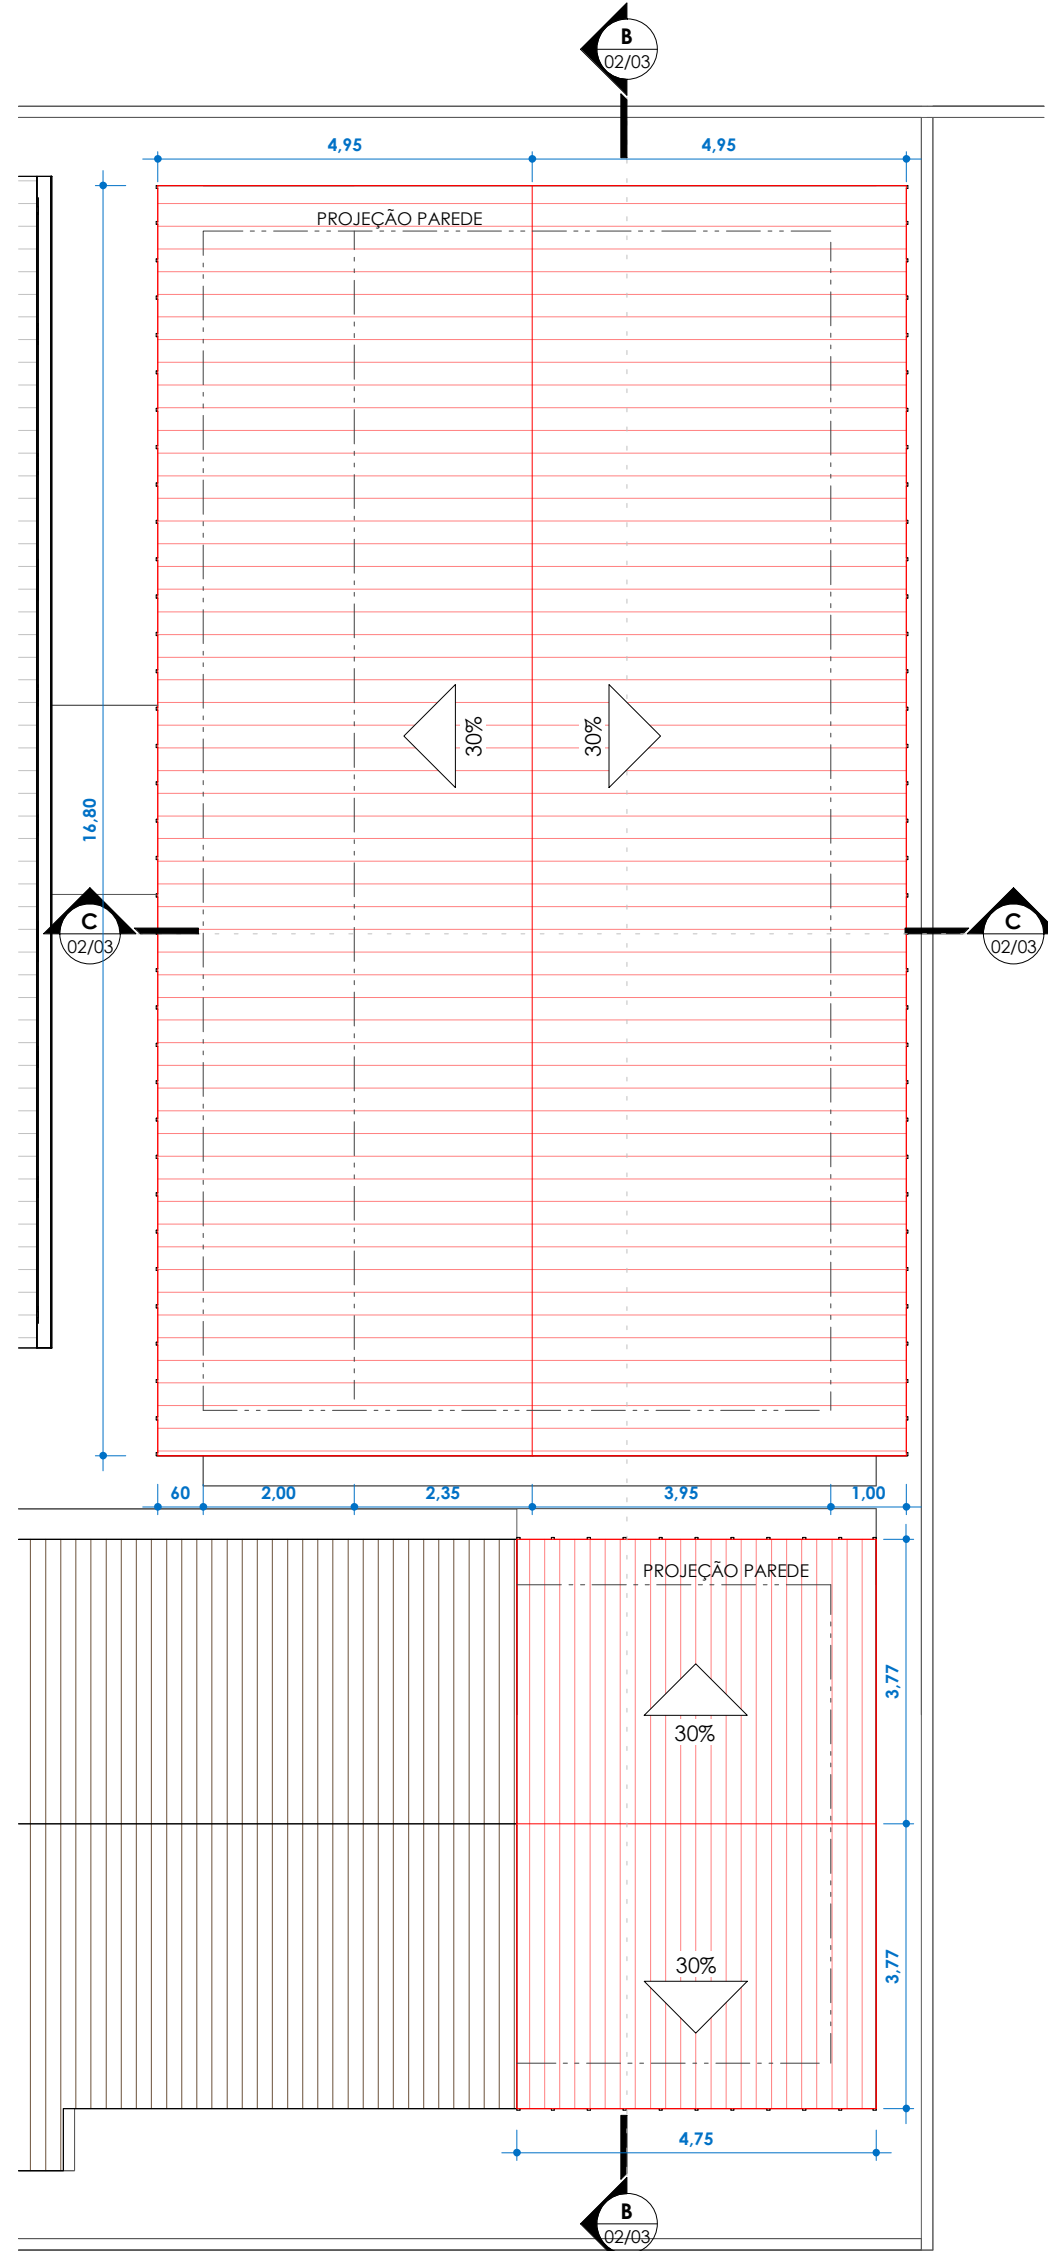

5 Cobertura AMPLIAÇÃO SALAS DE AULAS1
1 : 100

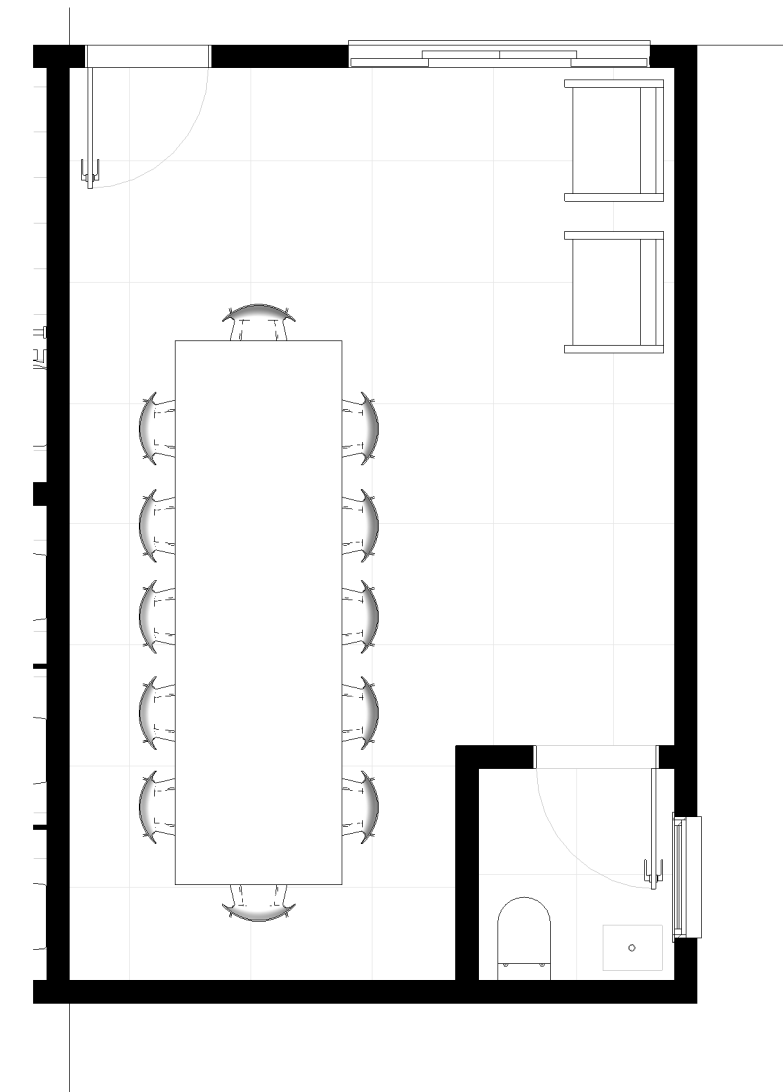

2 PLANTA LAYOUT SALA DOS PROFESSORES
1 : 50

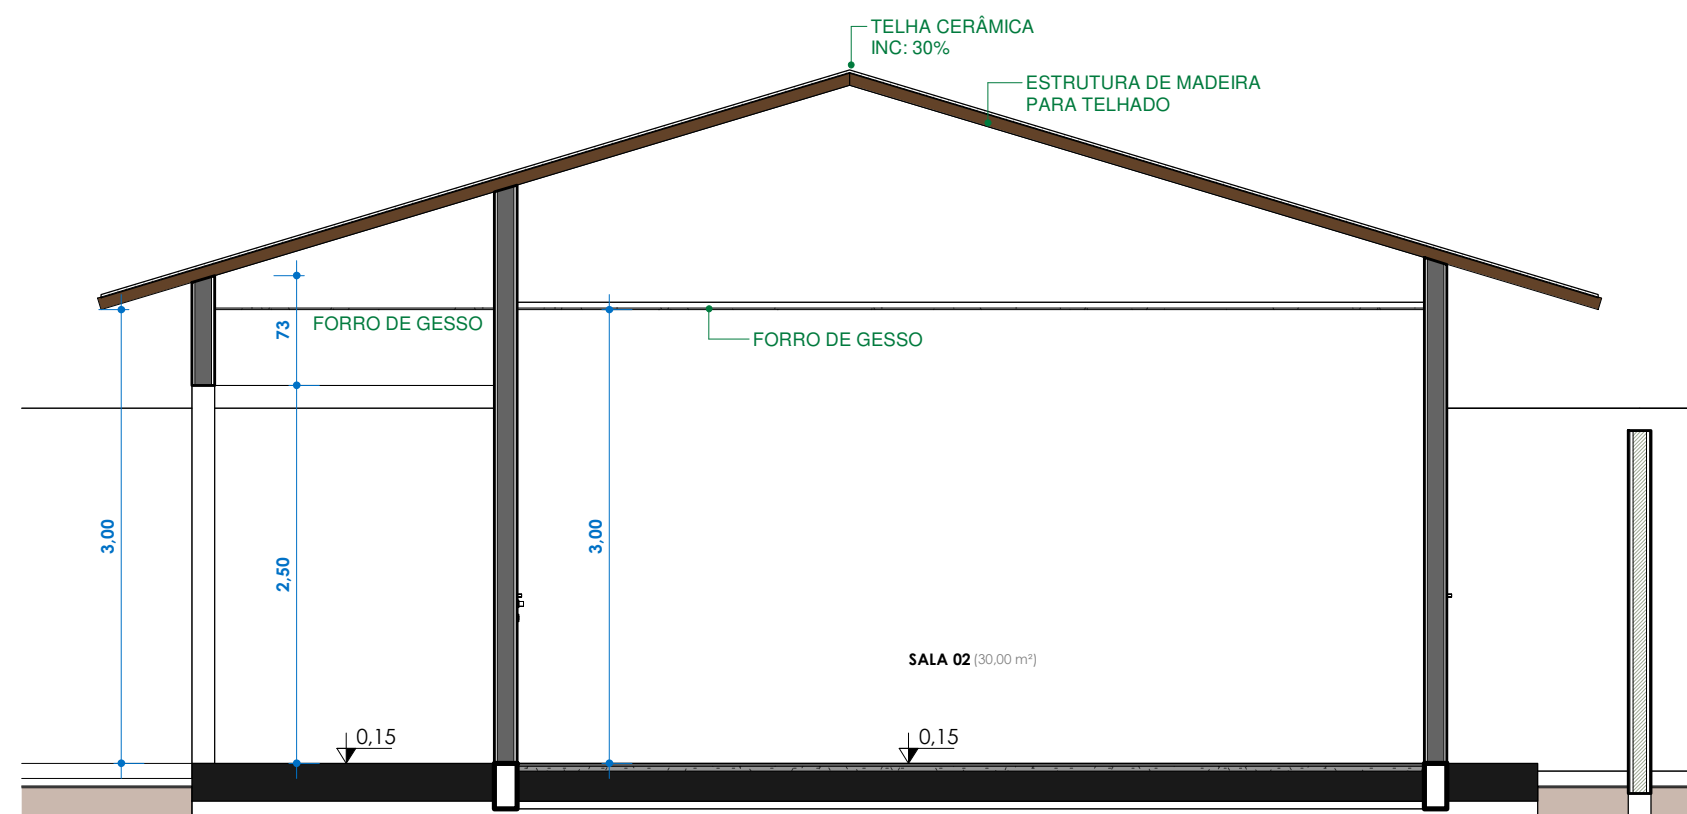

3 CORTE C-C
1 : 50

PREFEITURA:		CREA:	
		BOMBEIRO OU NATURATINS:	
PROJETO:		FOLHA:	
PROJETO ARQUITETÔNICO		02/03	
		OBRA: AMPLIAÇÃO DA ESCOLA MUNICIPAL JOSÉ MARIA PINHEIRO LOPES PROPRIETÁRIO: FUNDO MUNICIPAL DE EDUCAÇÃO DE SÃO BENTO DO TOCANTINS CNPJ: 32.316.900/00001-39 ENDEREÇO: TO - 010, POVOADO TRECHO SECO - SÃO BENTO DO TOCANTINS	
QUADRO DE ÁREAS		ASSINATURA PROPRIETÁRIO	
ÁREA DE AMPLIAÇÃO: 159,05m² ÁREA DO GALPÃO: 130,50m²		FUNDO MUNICIPAL DE EDUCAÇÃO DE SÃO BENTO DO TOCANTINS	
		 GUSTAVO SILVA VELOSO	
		RESP. TÉCNICO	
ESCALA: Como indicado		DESENHO: GUSTAVO S. VELOSO	
		DATA: JANEIRO DE 2026	
CONTEÚDO: PLANTA BAIXA, CORTES, PLANTA DE COBERTURA E PLANTA DE LAY OUT			