




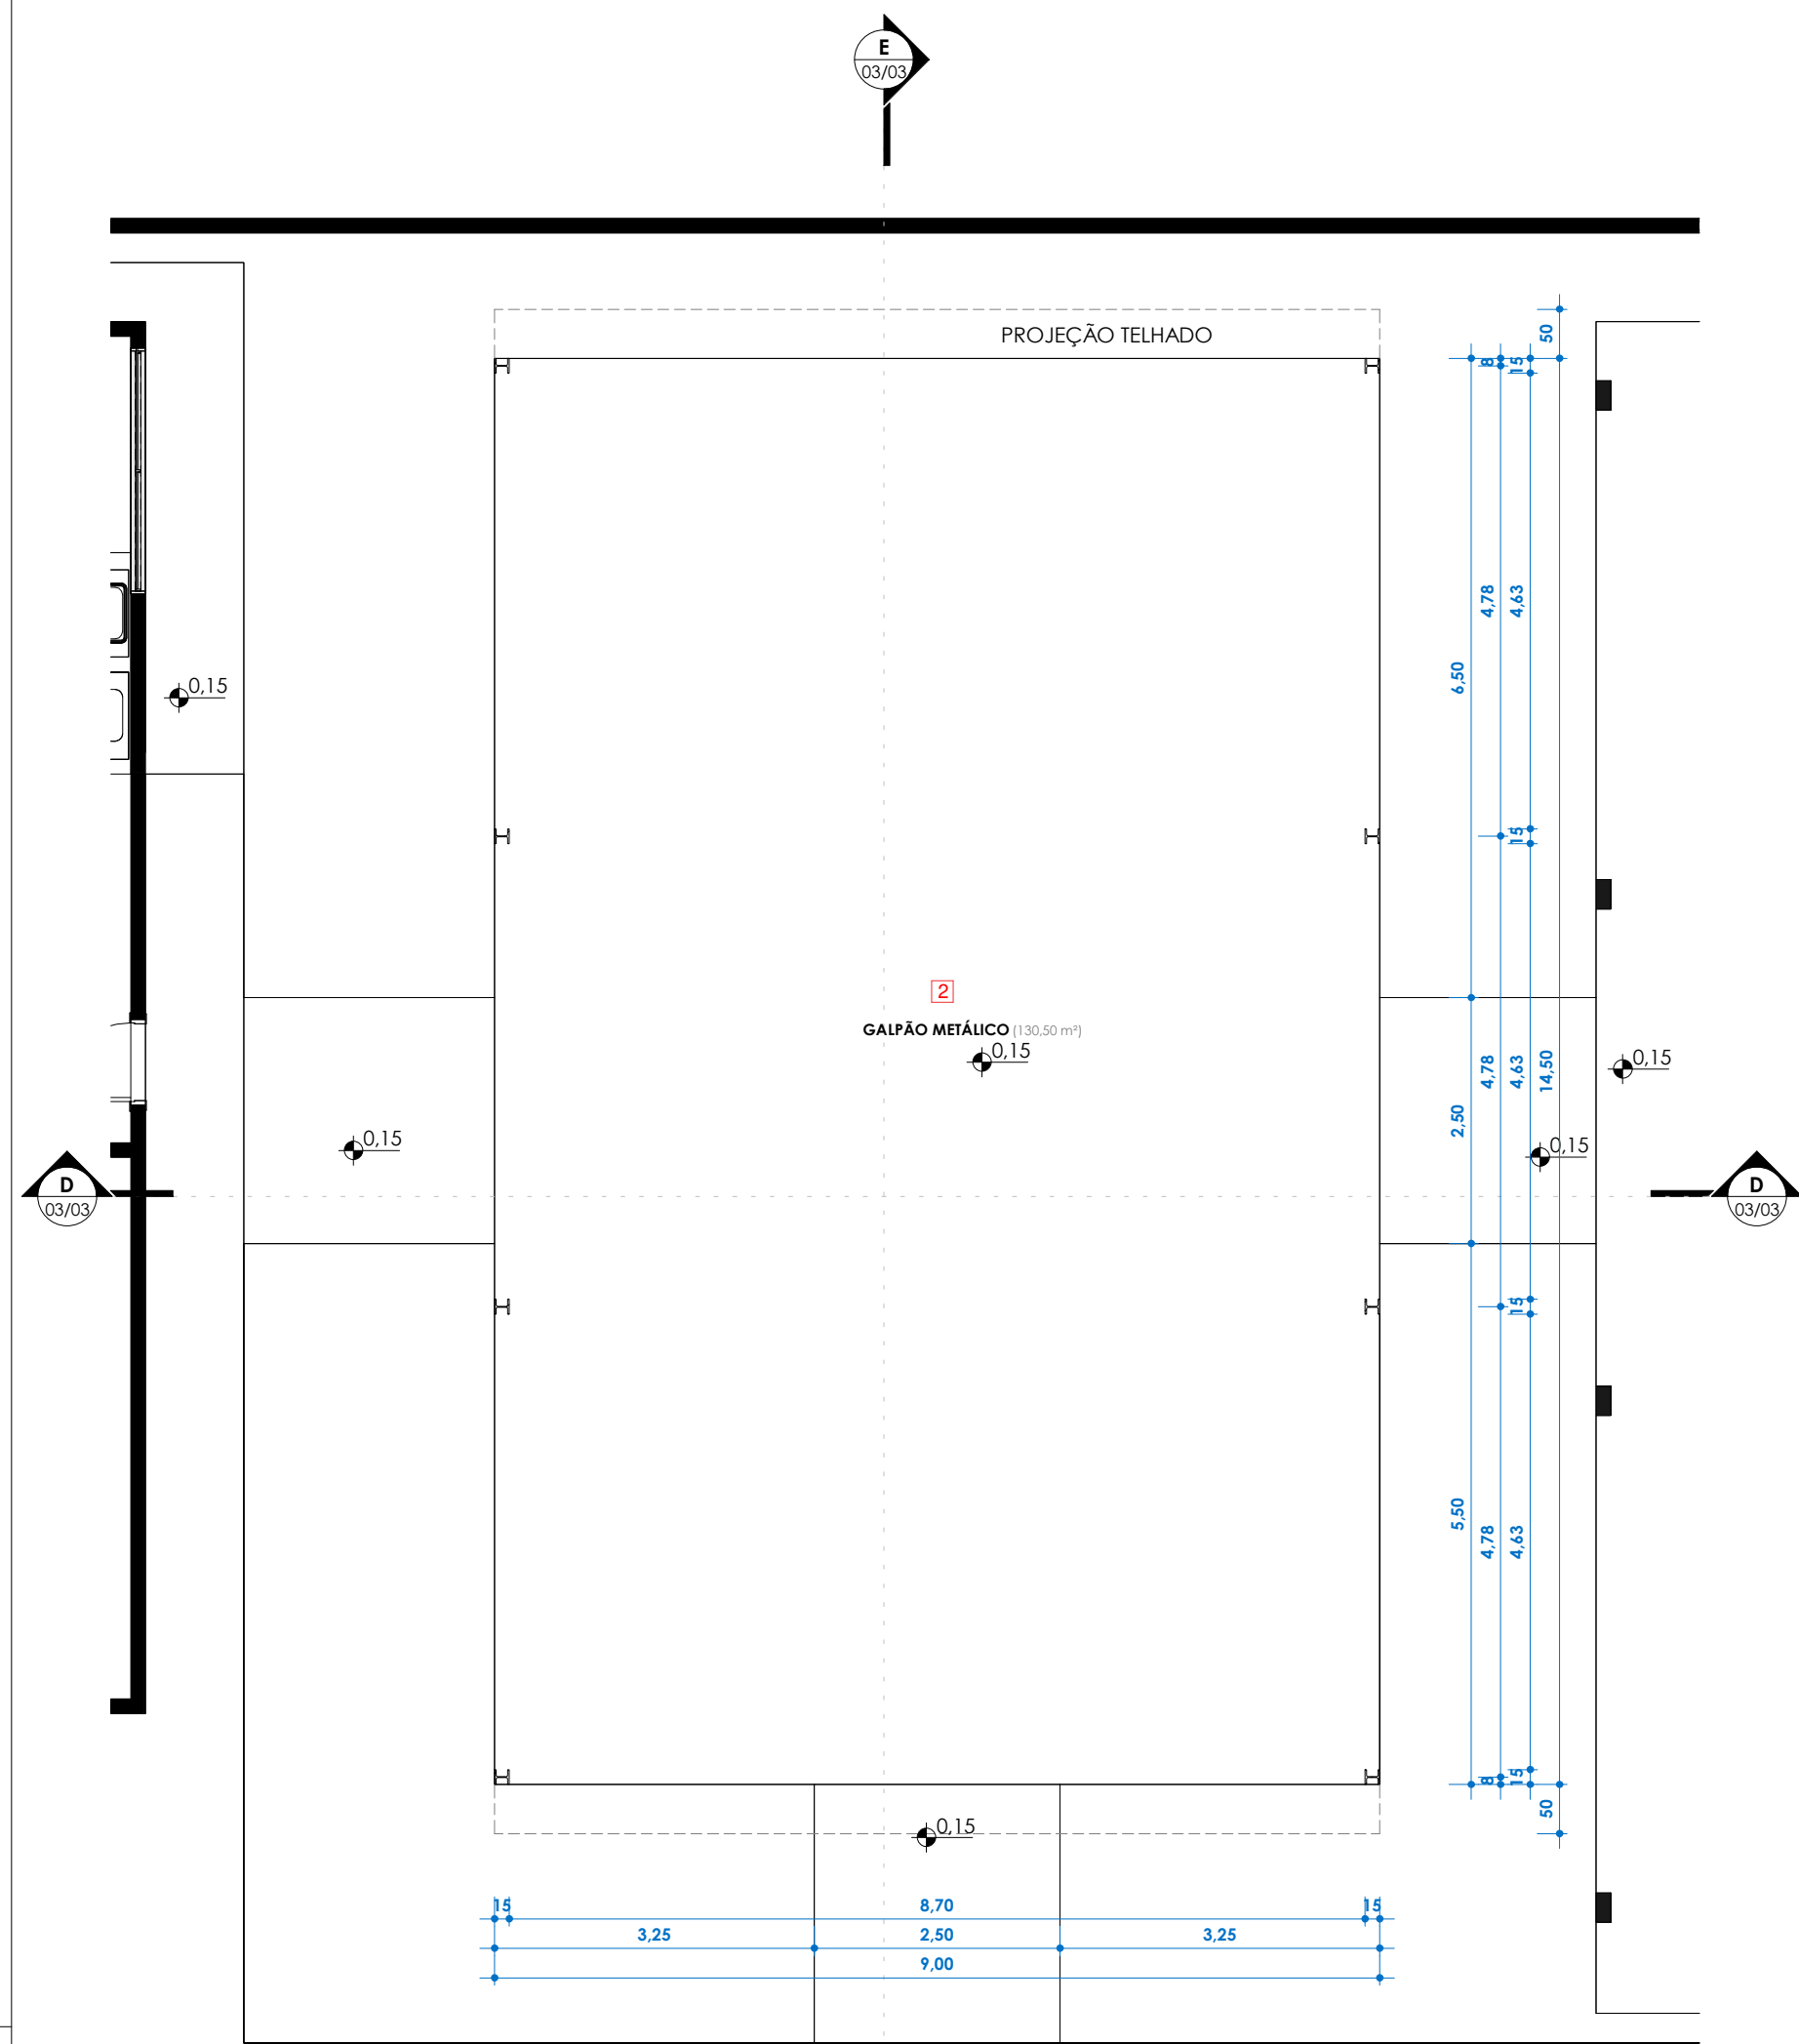


1 PLANTA BAIXA
1 : 75

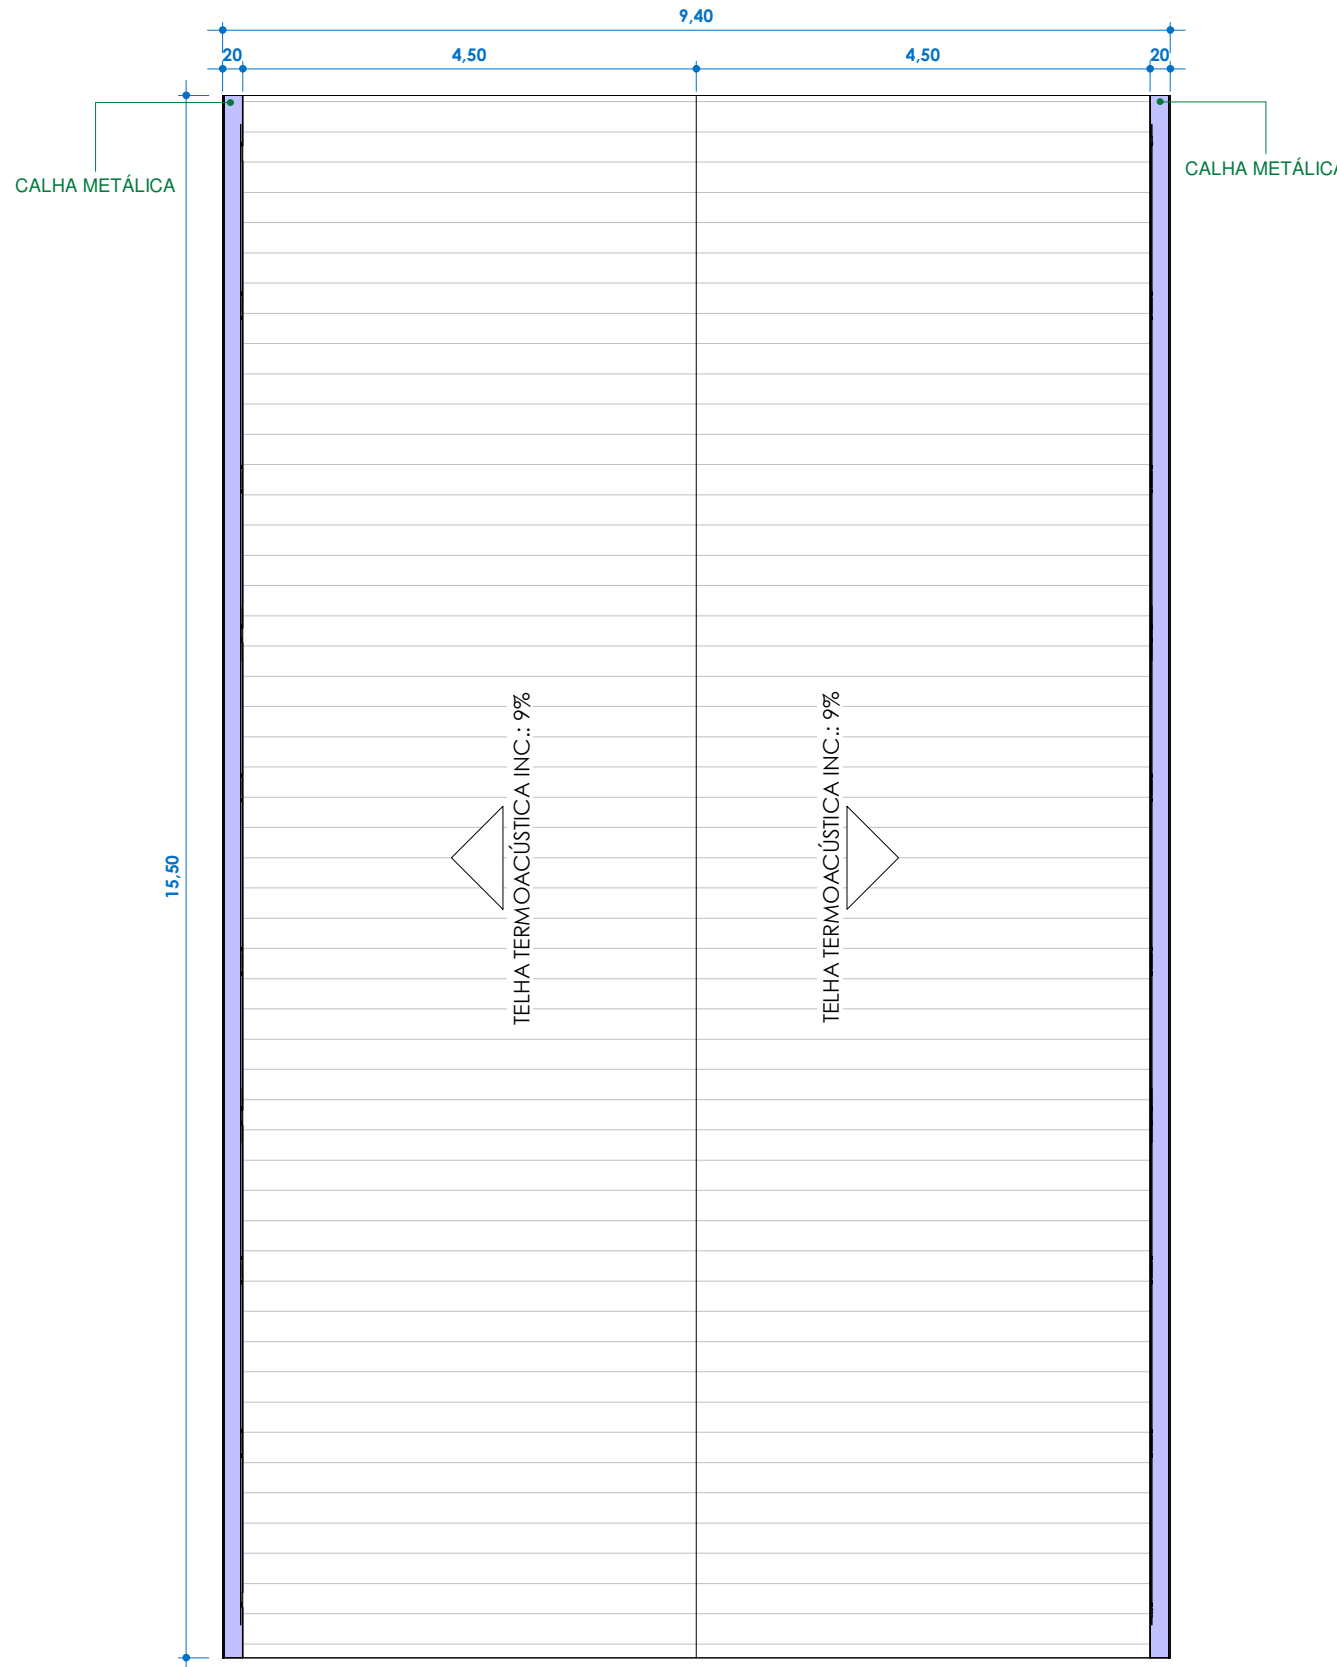


7 Cobertura GALPÃO
1 : 75

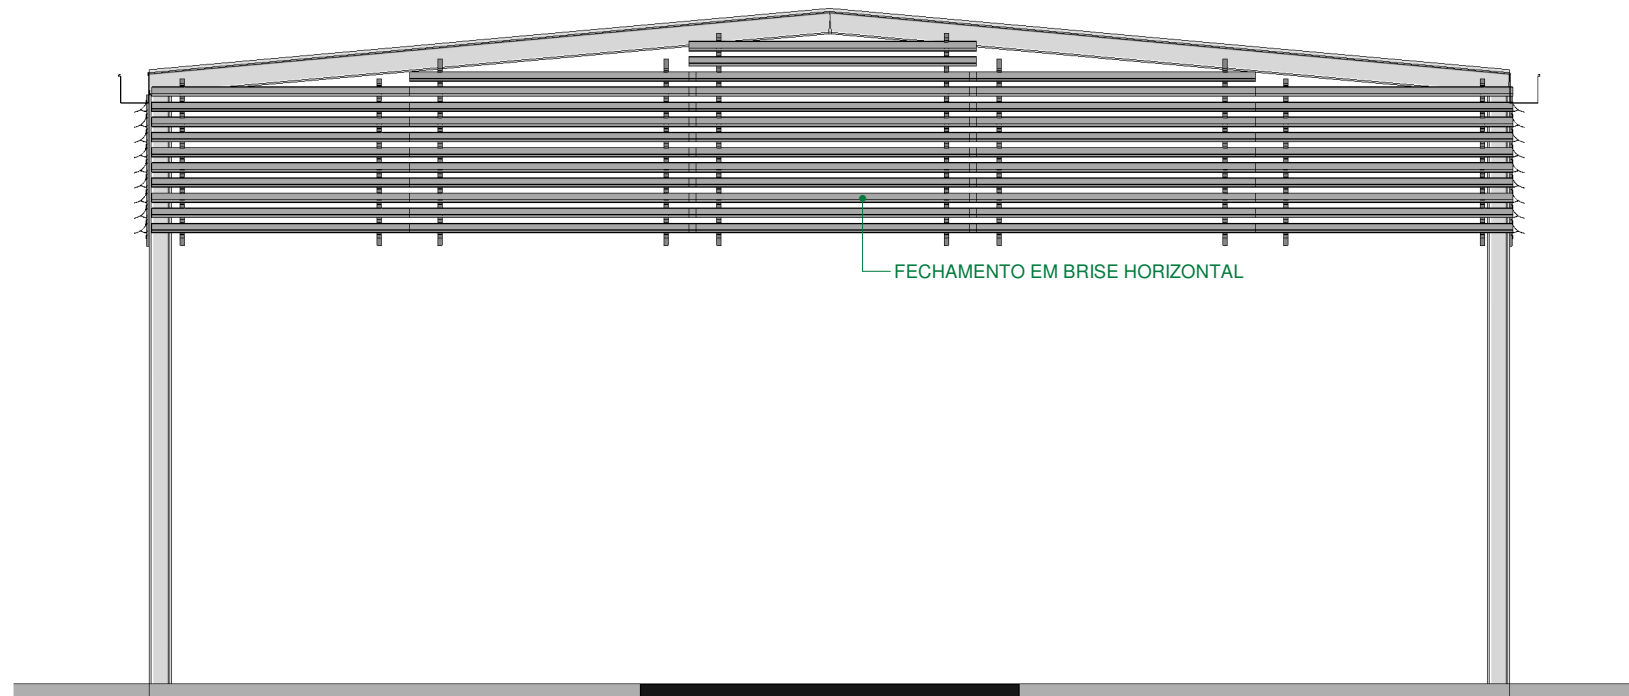


5 ELEVÇÃO FRONTAL
1 : 50

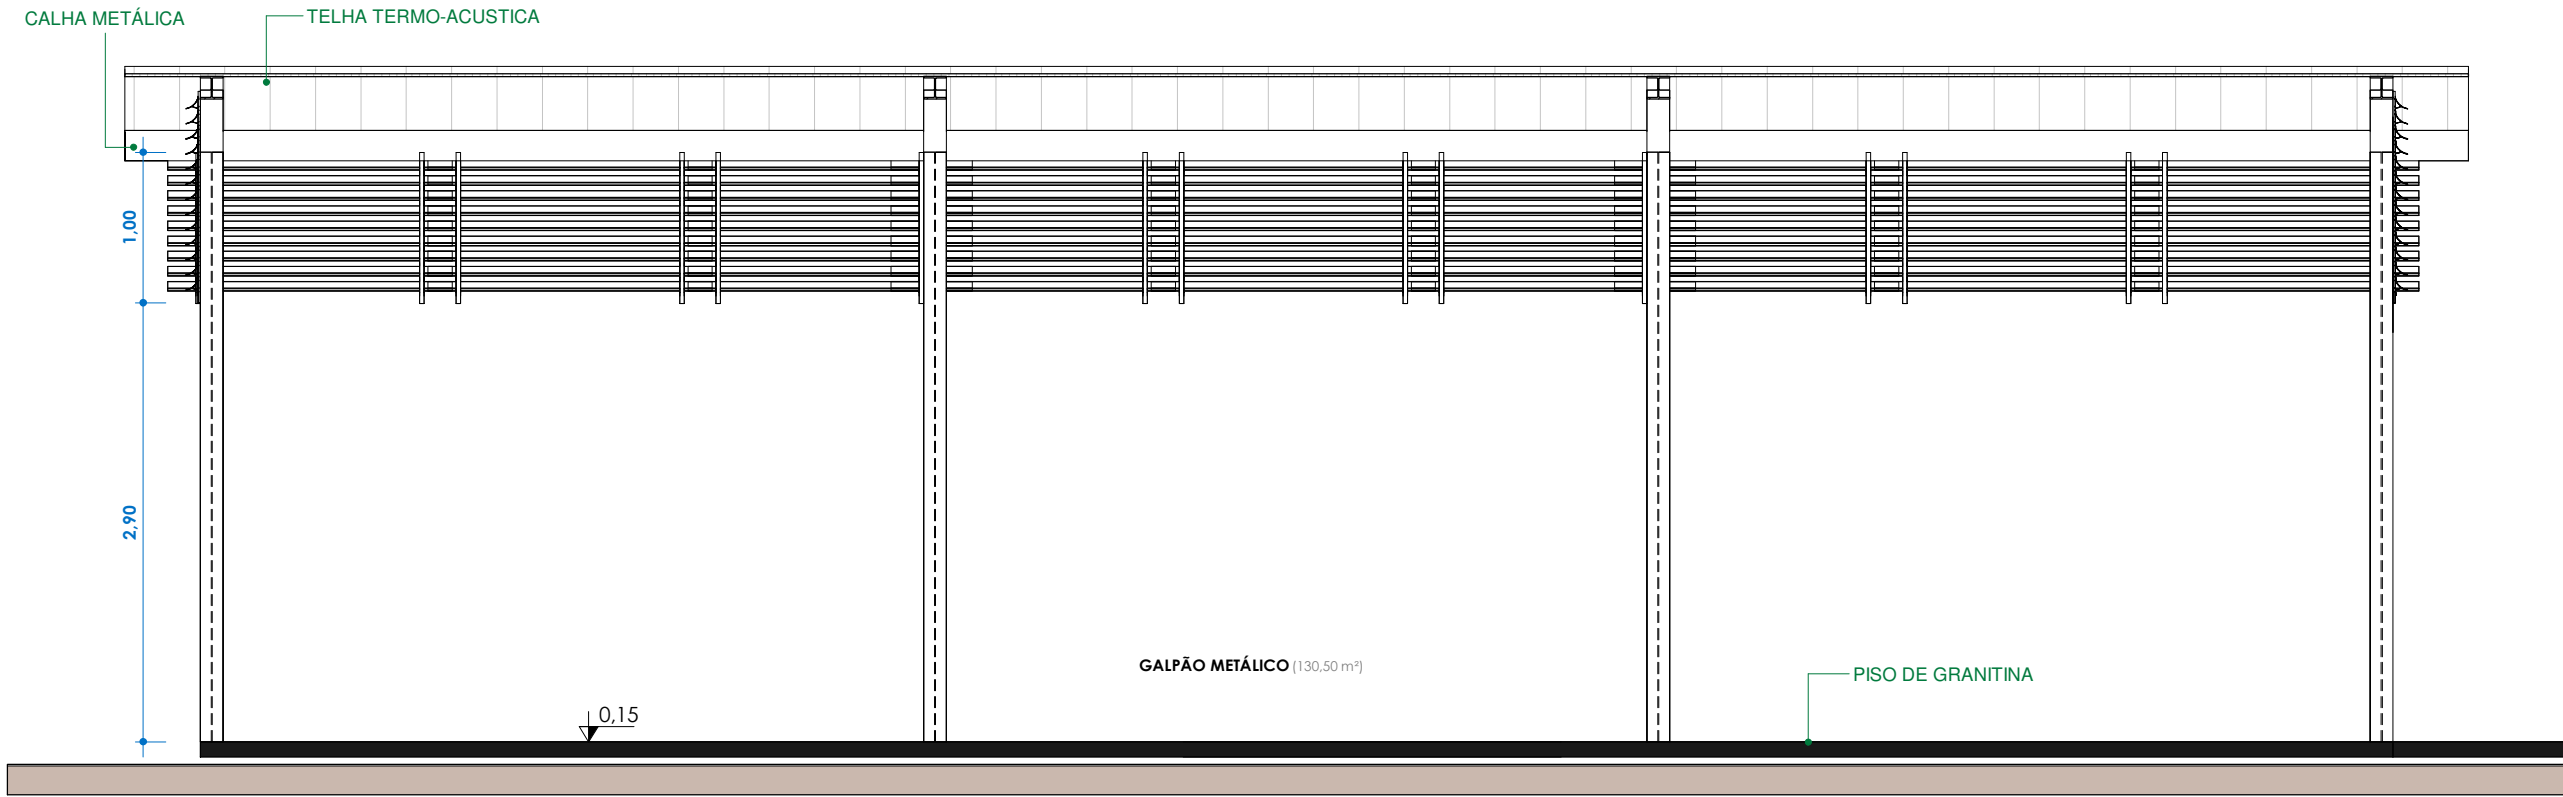


3 CORTE E-E
1 : 50

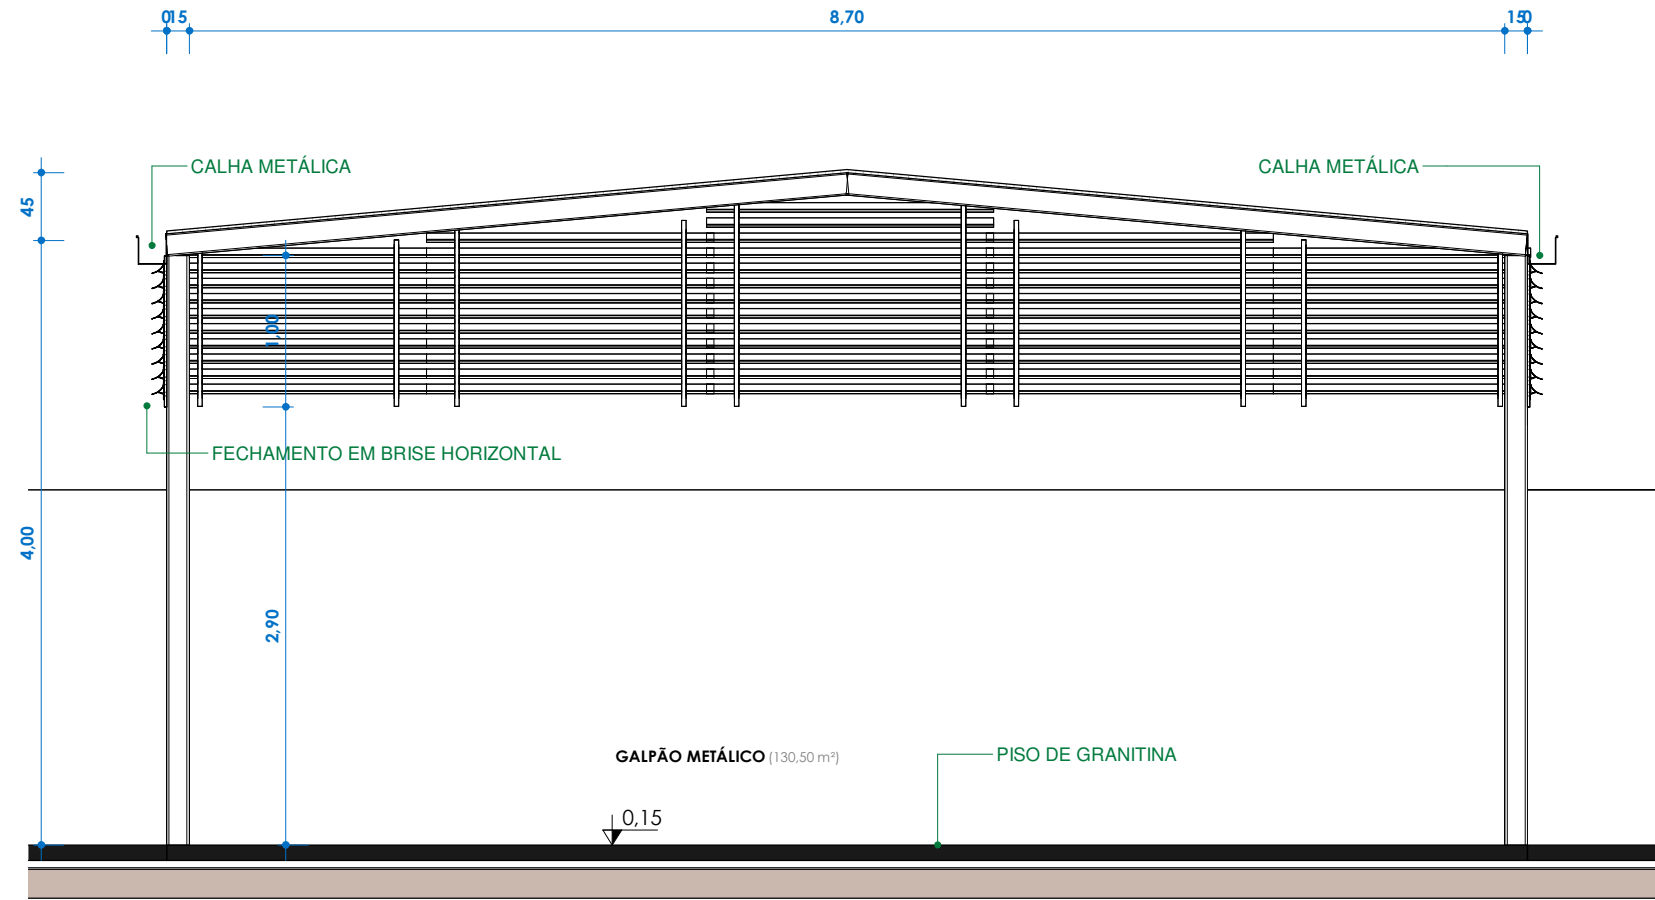

2 CORTE D-D
1 : 50

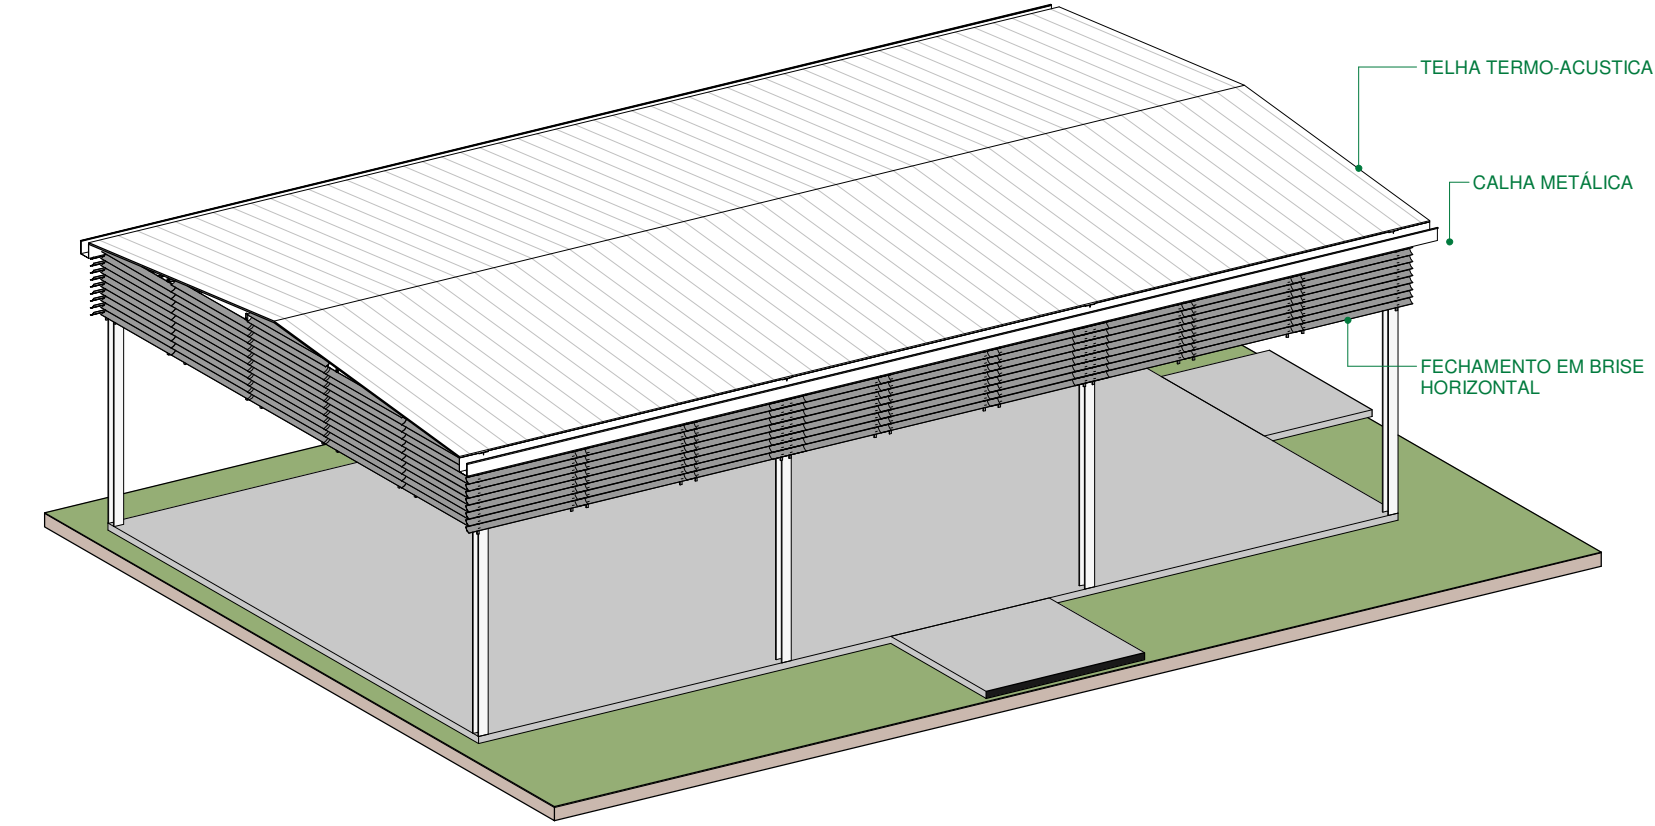

4 ISOMETRICO GALPÃO

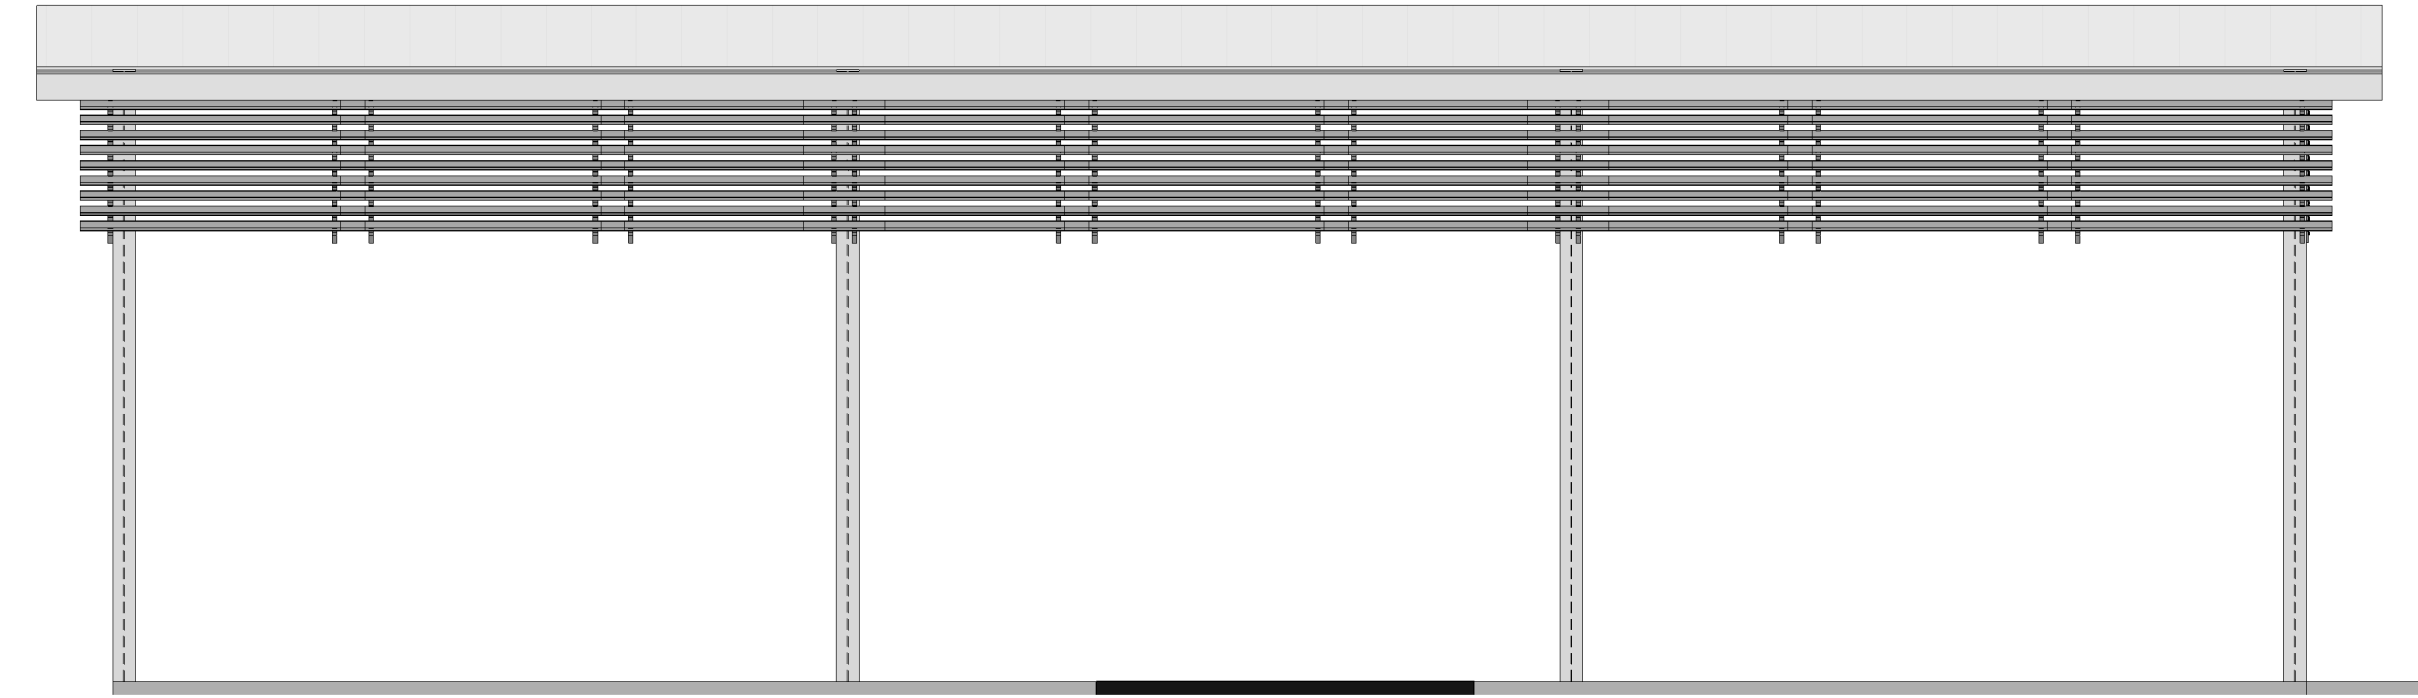

6 ELEVÇÃO LATERAL
1 : 50

PREFEITURA:	CREA:
BOMBEIRO OU NATURATINS:	

PROJETO:		FOLHA:
PROJETO ARQUITETÔNICO		03/03
OBRA: AMPLIAÇÃO DA ESCOLA MUNICIPAL JOSÉ MARIA PINHEIRO LOPES PROPRIETÁRIO: FUNDO MUNICIPAL DE EDUCAÇÃO DE SÃO BENTO DO TOCANTINS CNPJ: 32.316.900/0001-39 ENDEREÇO: TO - 010, POVOADO TRECHO SECO - SÃO BENTO DO TOCANTINS		
QUADRO DE ÁREAS		
ÁREA DE AMPLIAÇÃO: 159,05m² ÁREA DO GALPÃO: 130,50m²	ASSINATURA PROPRIETÁRIO	FUNDO MUNICIPAL DE EDUCAÇÃO DE SÃO BENTO DO TOCANTINS.
	AUTOR PROJETO CAUUTO: 273379-0 ARQUITETO E URBANISTA	Gustavo Silva Veloso
	RESP. TÉCNICO	Verificador
ESCALA: Como indicado	DESENHO: Autor	DATA: JANIERO DE 2026
CONTEÚDO: PLANTA BAIXA, CORTES, PLANTA DE COBRITURA, ELEVÇÕES E ISOMÉTRICO		