

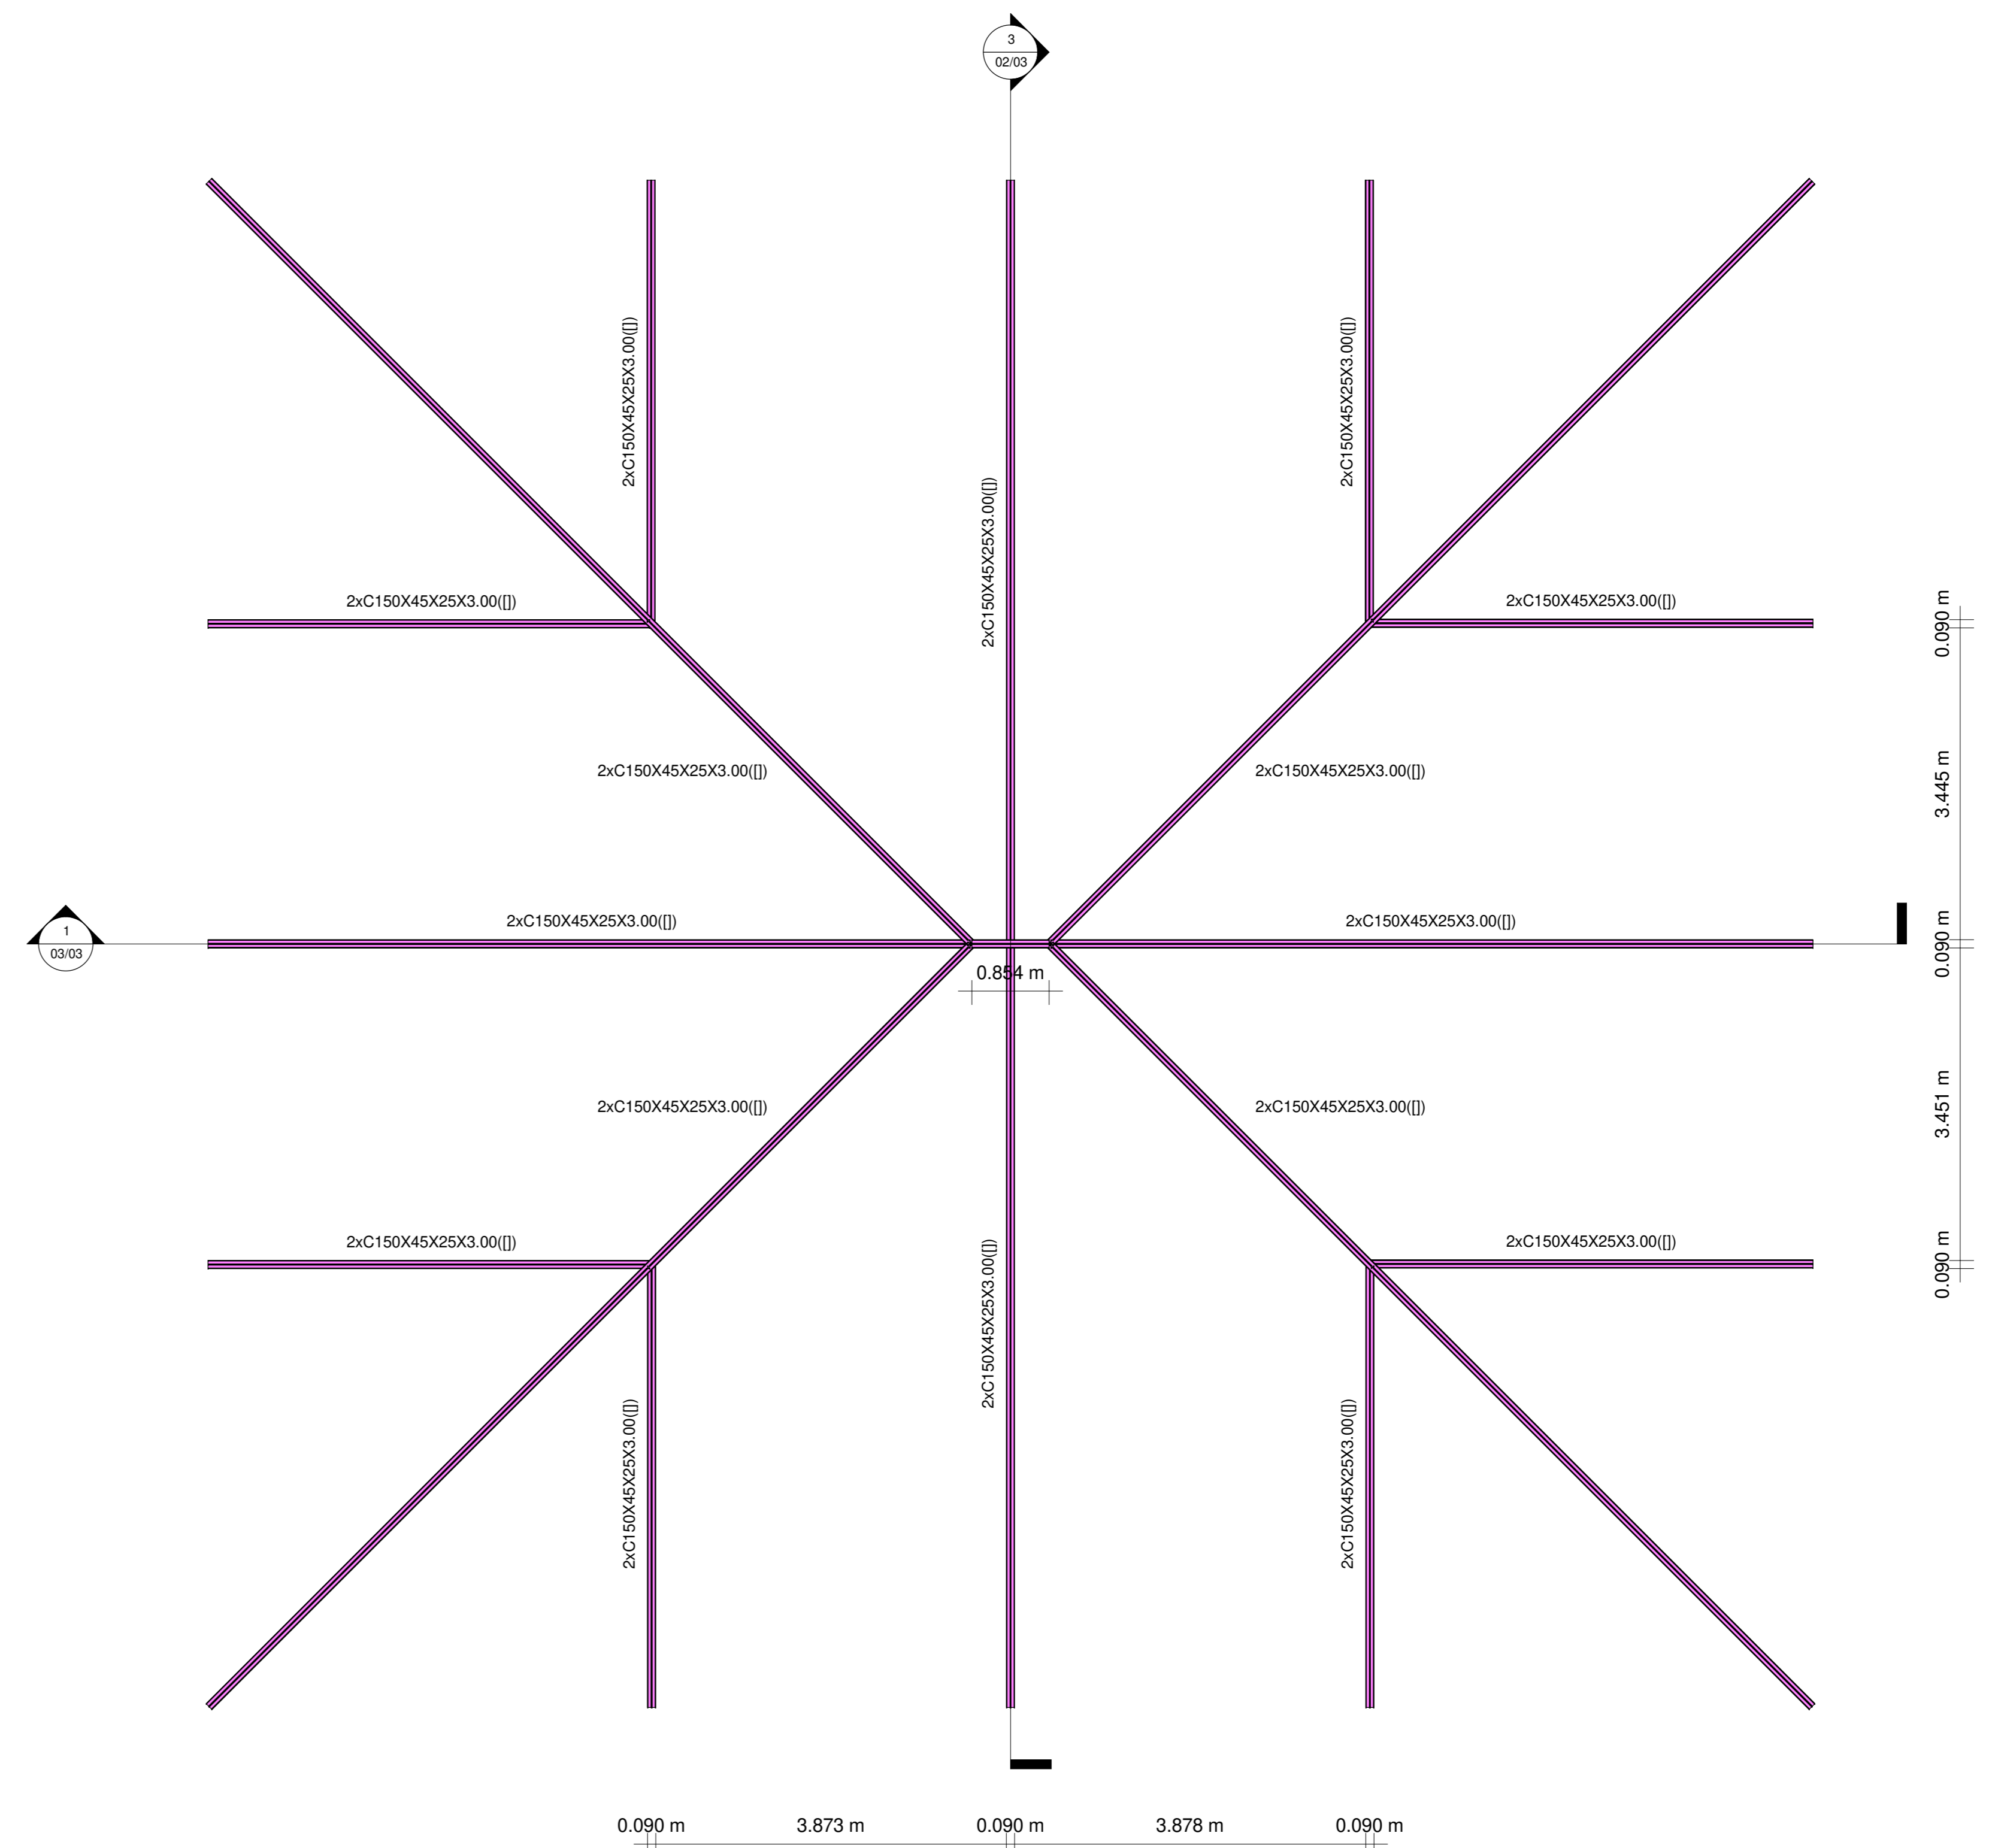
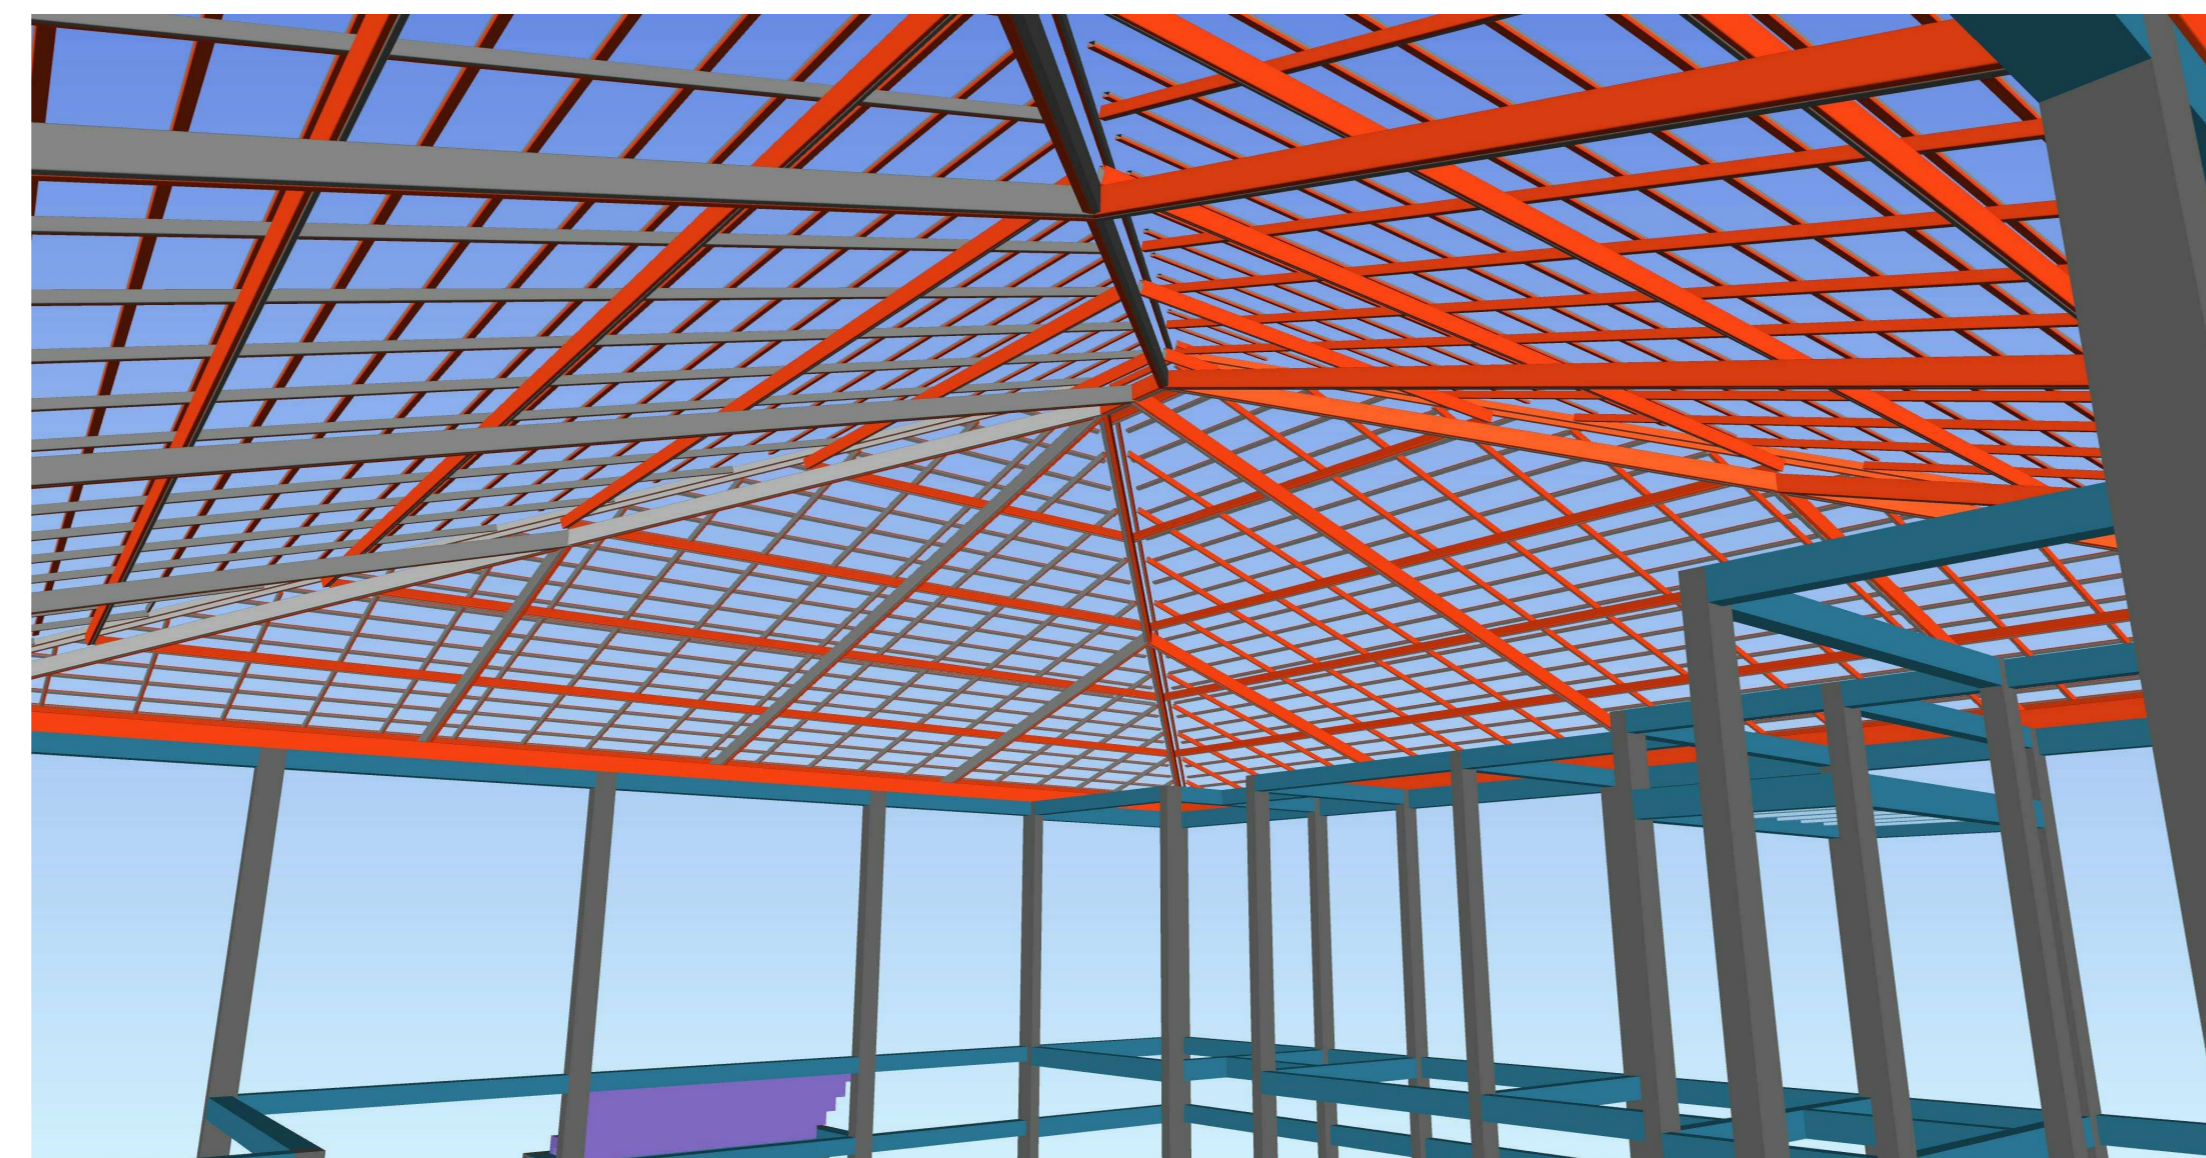
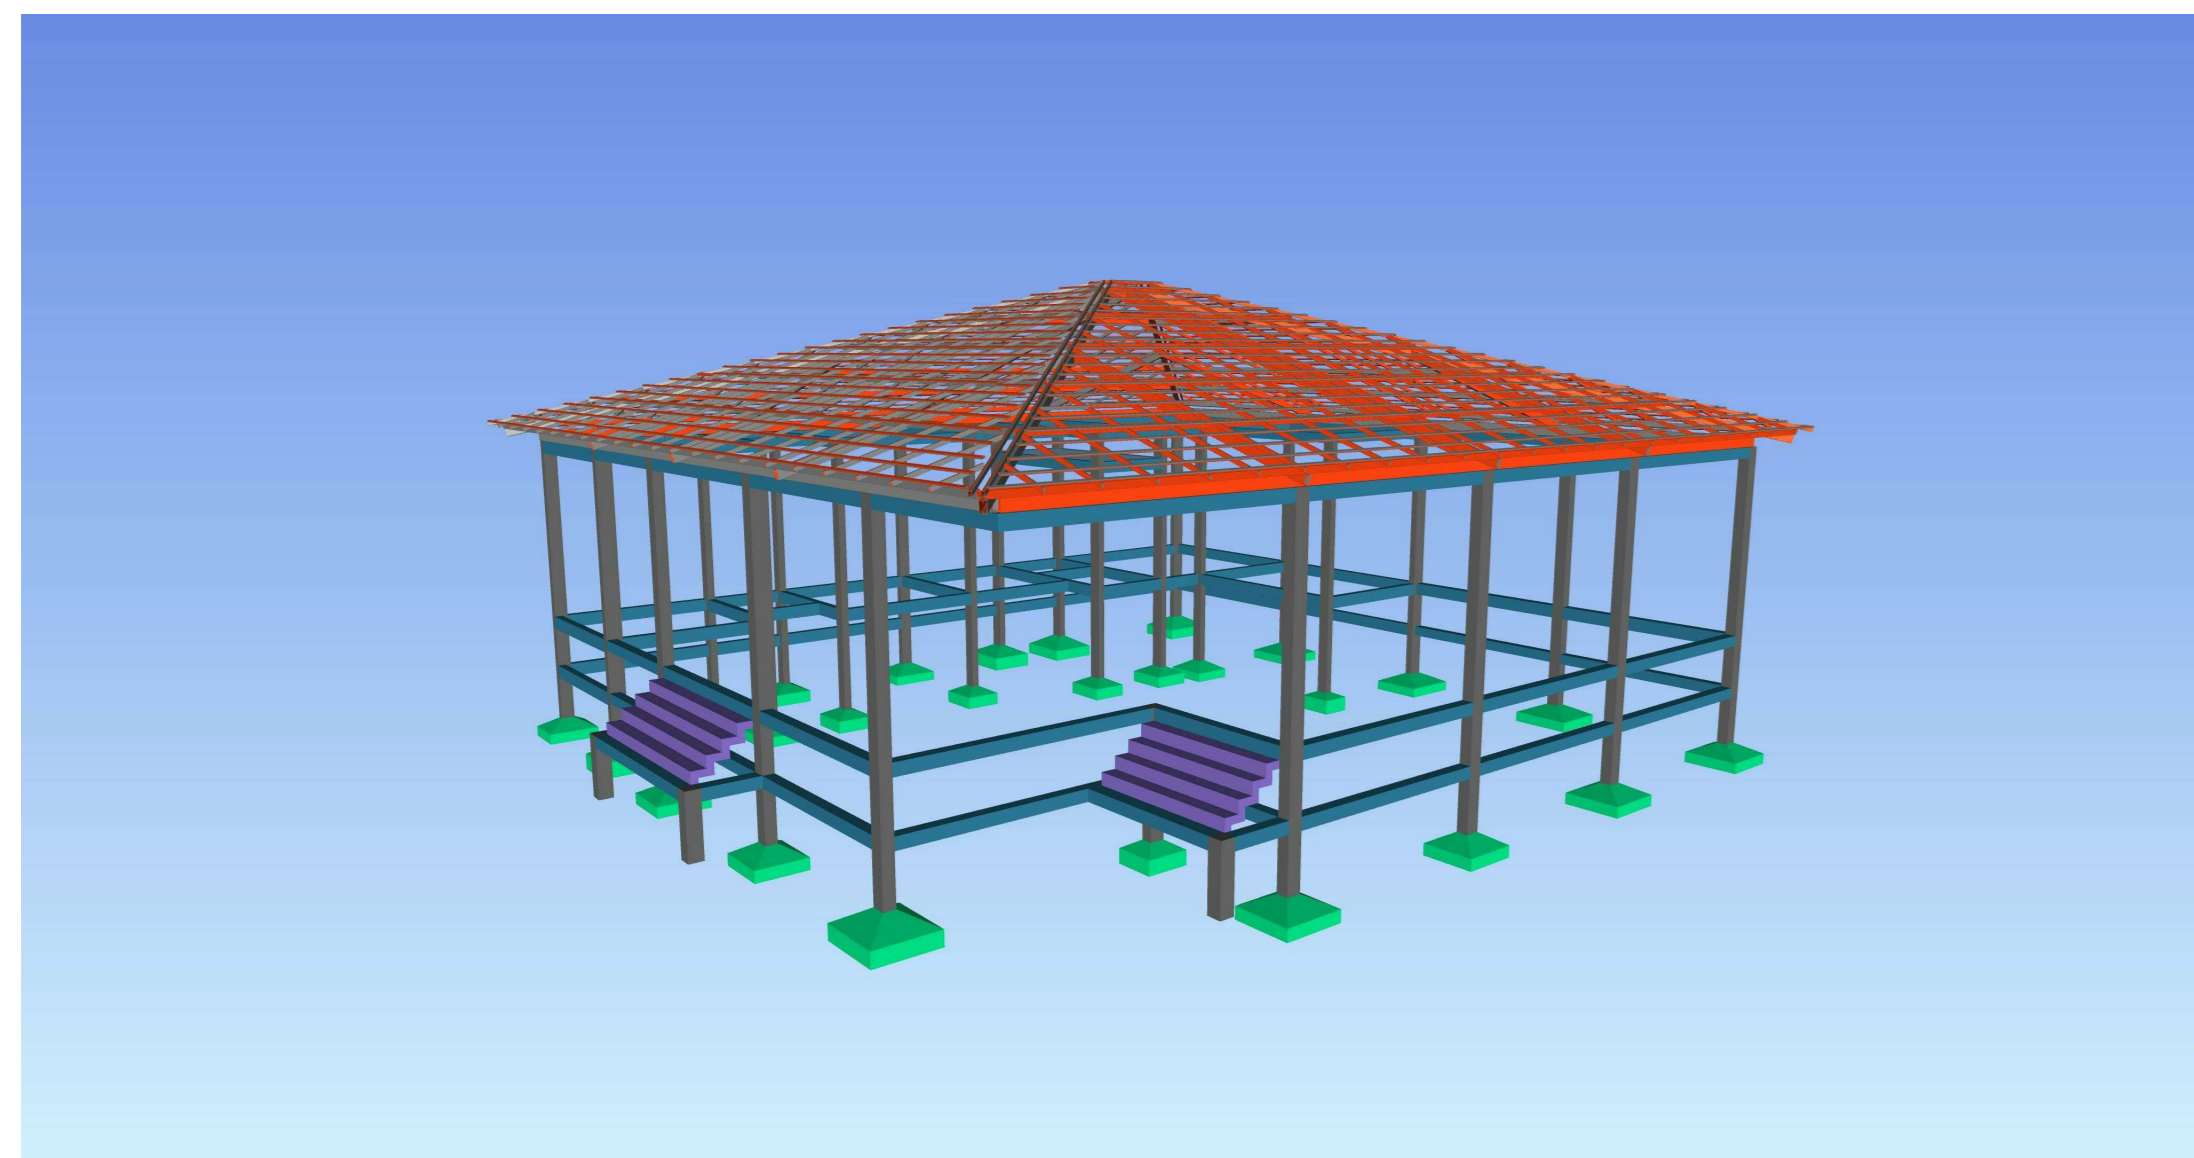


1 VIGAS DE TRAVAMENTO
1 : 50

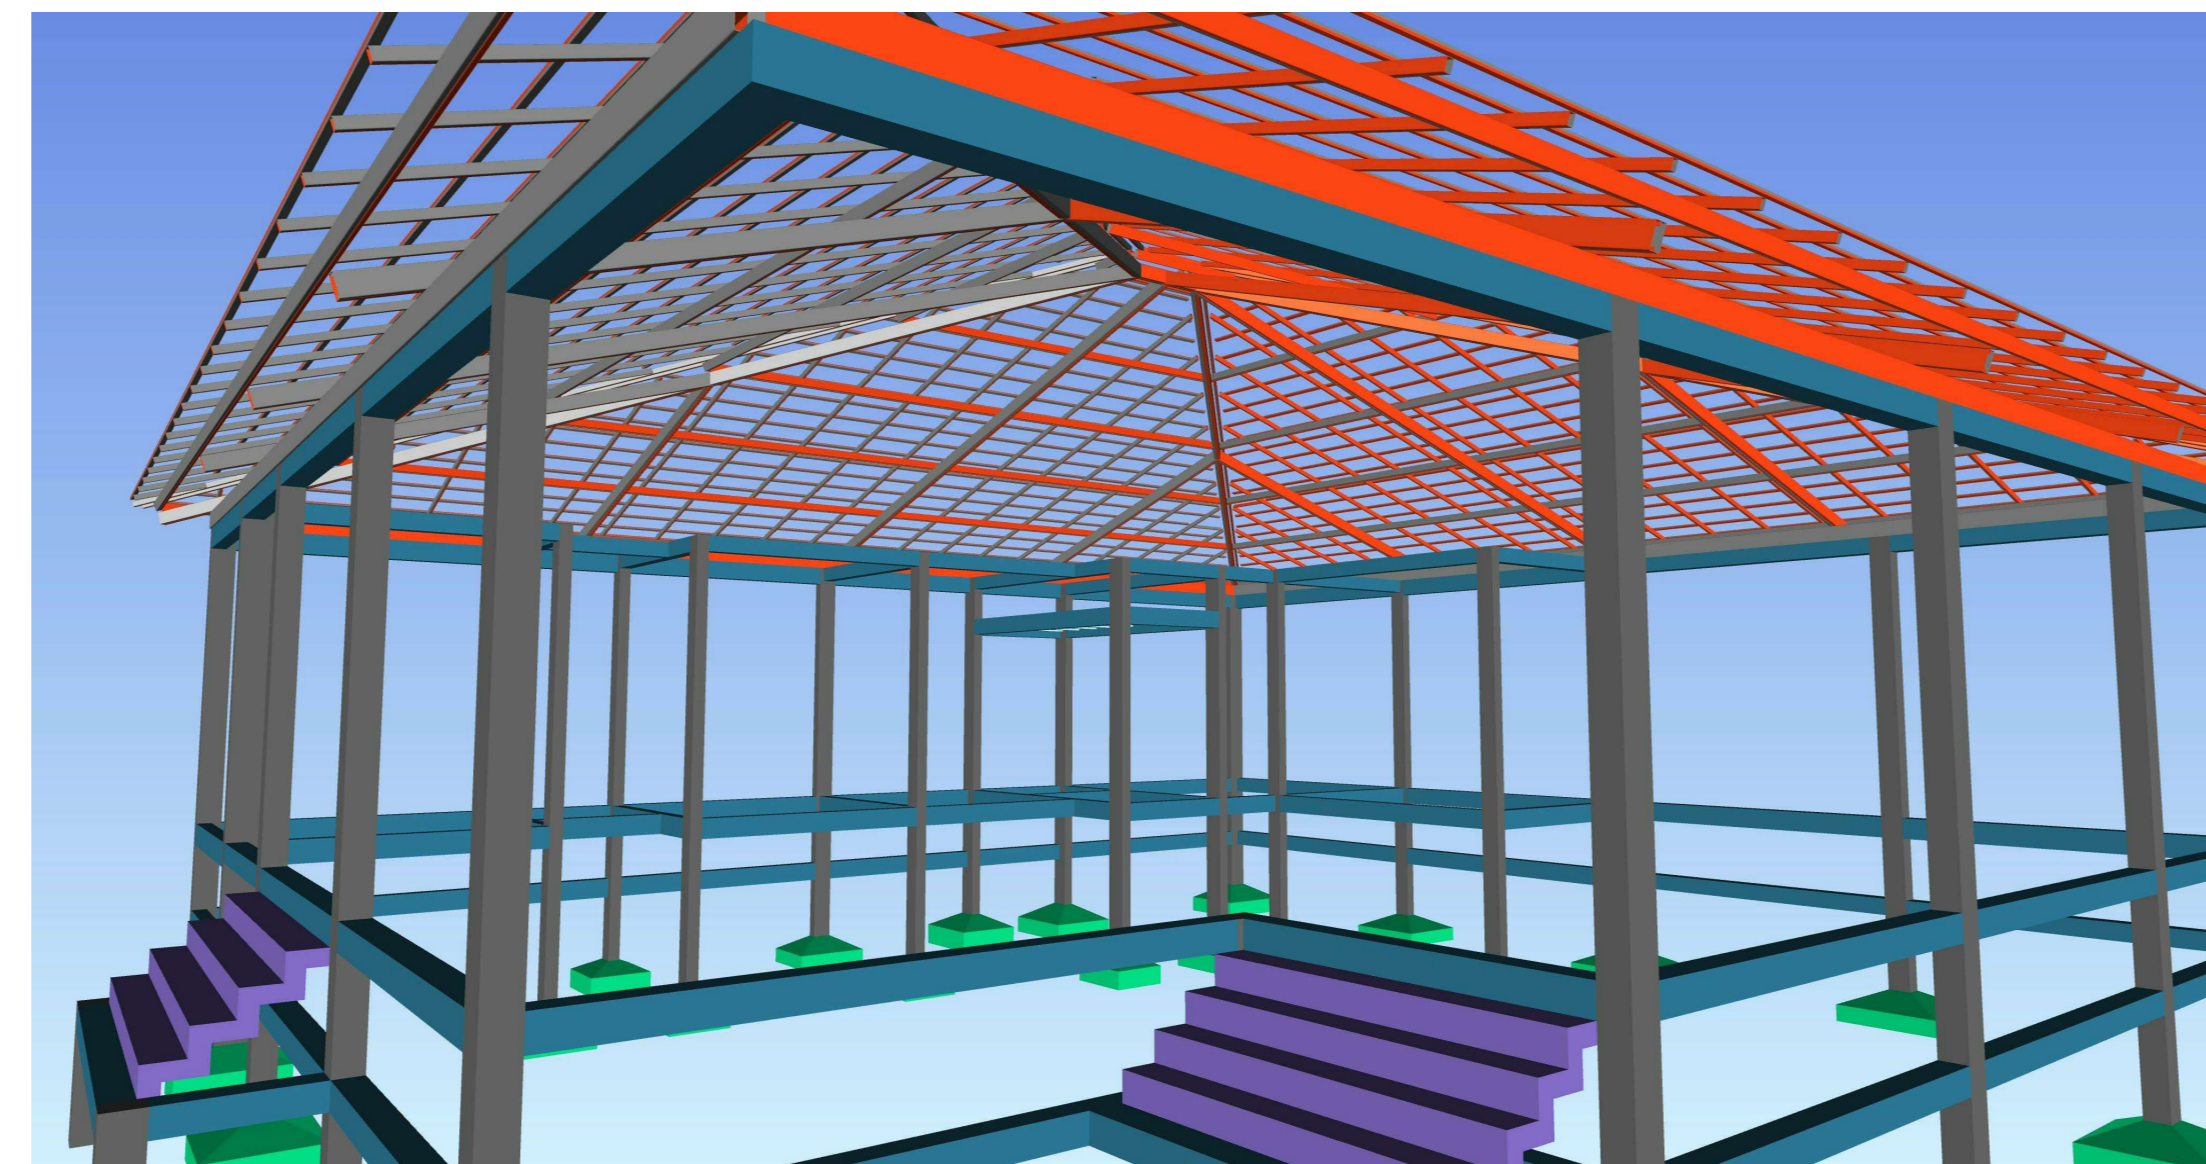

2 BANZOS
1 : 50

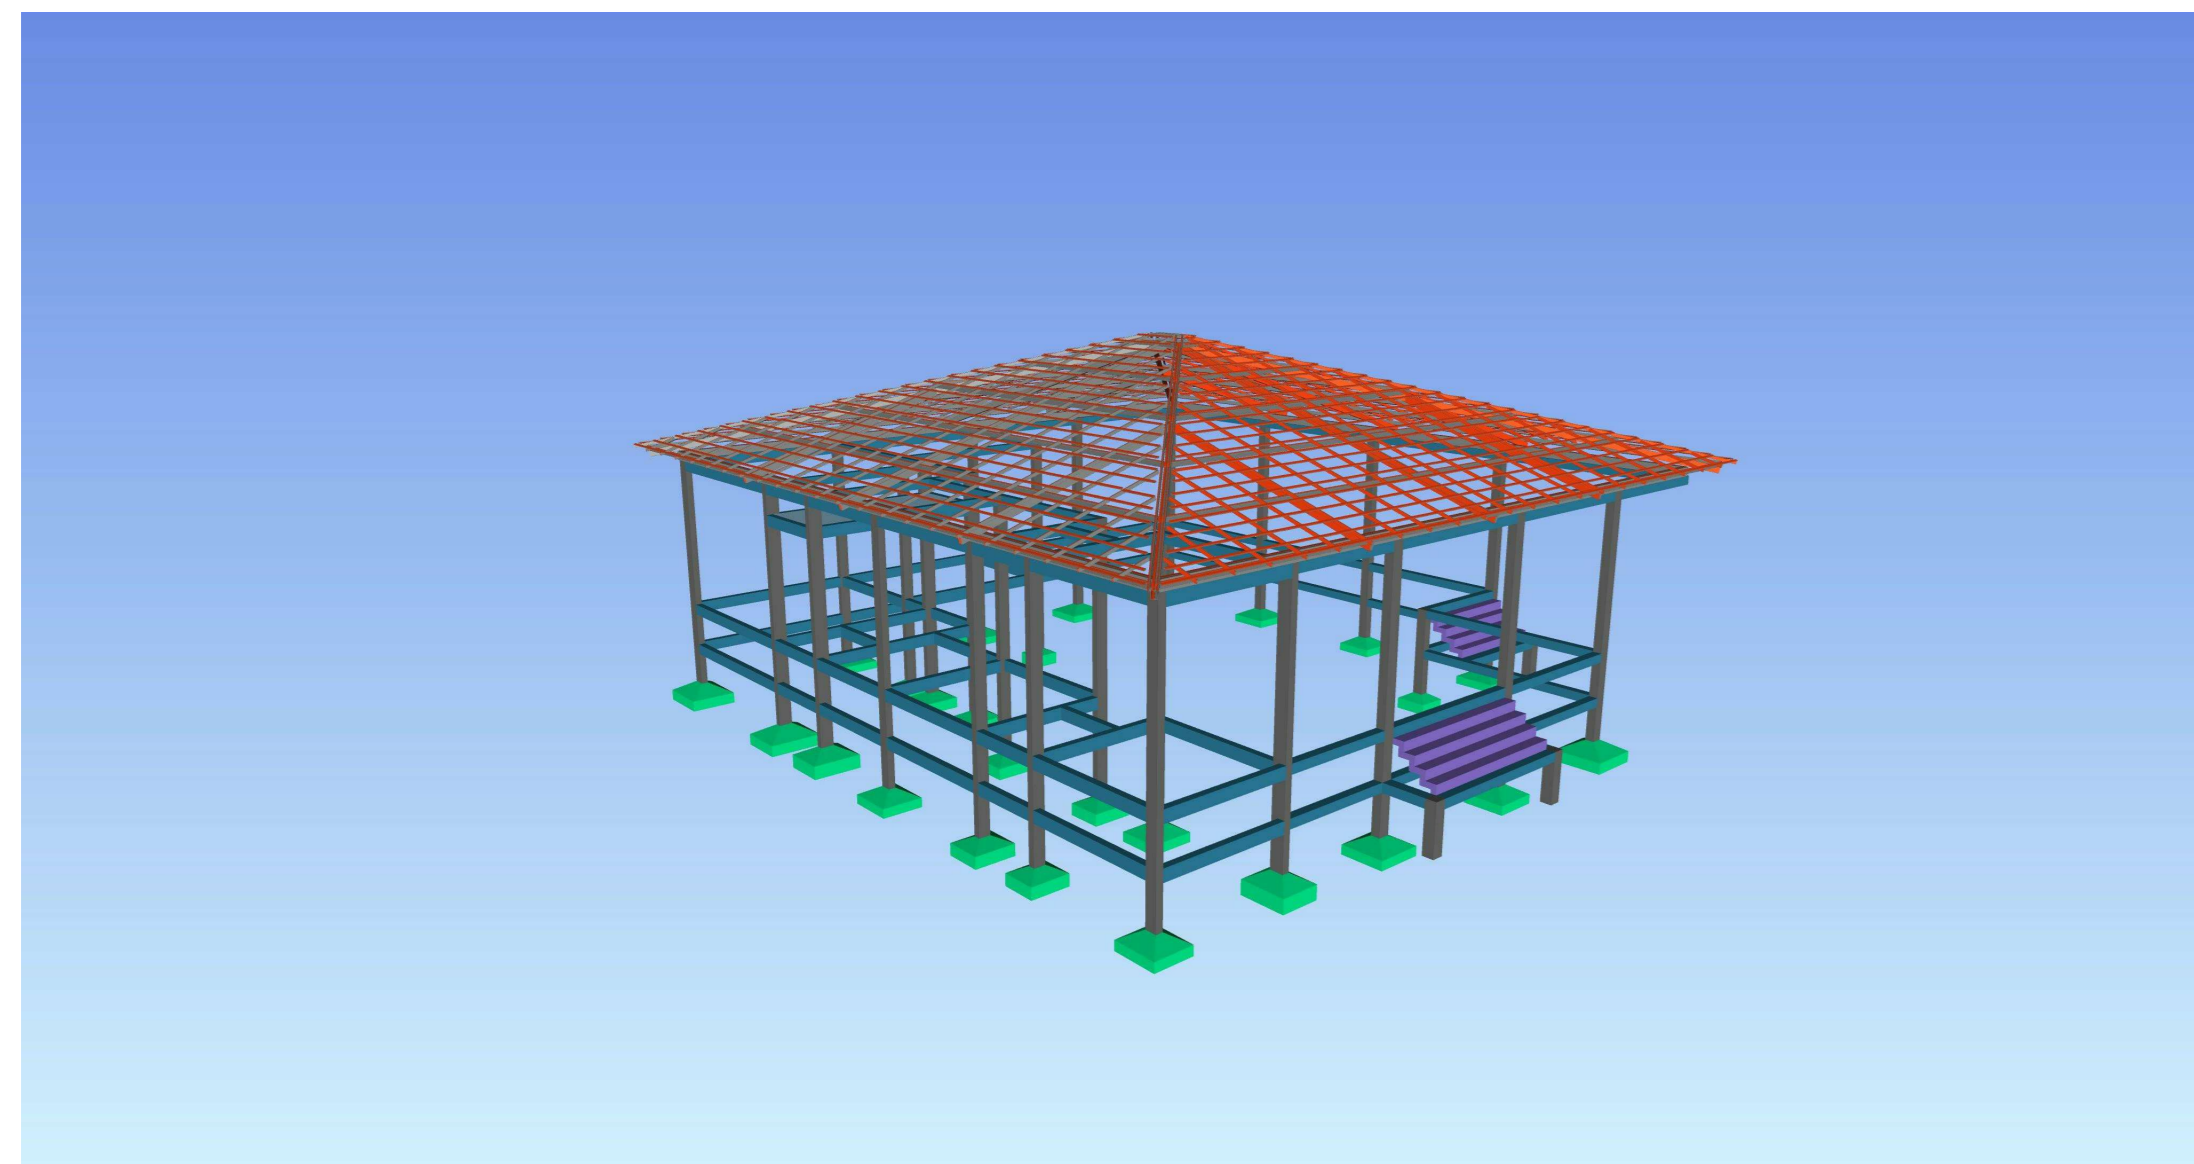

Relatórios
SÃO BENTO DO TOCANTINS - RESTAURANTE DOVAL
Data: 01/09/23

1.- ESTRUTURA

1.1.- Geometria

1.1.1.- Barras

1.1.1.1.- Tabela resumo

Material	Tipo	Designação	Série	Perfil	Comprimento				Volume		Peso	
					Perf (m)	Série (m)	Material (m)	Perf (m)	Perf (m³)	Perf (kg)	Perf (kg)	Perf (kg)
U				U50X12.5X1.50, Caixa dupla soldada	840.290	0.178	0.146	0.366	122.331	122.331	122.331	122.331
				U60X20X2.00, Caixa dupla soldada	150.291	0.193	0.193	0.193	98.499	98.499	98.499	98.499
				C100X30X17X2.70, Caixa dupla soldada	219.078	0.204	0.204	0.204	181.344	181.344	181.344	181.344
C				C150X45X25X3.00, Caixa dupla soldada	125.670	0.204	0.204	0.204	138.000	138.000	138.000	138.000
				C200X75X27X3.40, Caixa dupla soldada	64.869	0.160	0.160	0.160	130.252	130.252	130.252	130.252
Aço	000000	A-36			409.617	1740.088	0.975	0.943	4514.66	4514.66	7404.98	

1.1.1.2.- Quantitativos de superfícies

Série	Perfil	Aço dobrado: Quantitativos das superfícies a pintar		
		Superfície unitária (m²)	Comprimento (m)	Superfície (m²)
U	U50X12.5X1.50, Caixa dupla soldada	0.146	840.290	122.331
	U60X20X2.00, Caixa dupla soldada	0.193	510.391	98.499
C	C100X30X17X2.70, Caixa dupla soldada	0.204	219.078	70.678
	C150X45X25X3.00, Caixa dupla soldada	0.204	125.670	60.685
	C200X75X27X3.40, Caixa dupla soldada	0.160	64.869	45.520
		Total	397.813	

PREFEITURA: _____ CREA: _____

BOMBEIRO QUÍMICO: _____

PROJETO: **ESTRUTURA METÁLICA** FOLHA: **01/03**

OBRA: Reforma e construção de infraestrutura da Orla do Balneário Municipal
 PROPRIETÁRIO: PREFEITURA MUNICIPAL DE SÃO BENTO DO TOCANTINS - TO
 CNPJ: 25.063.983/0001-36
 ENDEREÇO: AV. JOSÉ GUIDA, BALNEÁRIO DEJOVAL DE FRANÇA

QUADRO DE ÁREAS

ASSINATURA PROPRIETÁRIO	PREFEITURA MUNICIPAL DE SÃO BENTO DO TOCANTINS - TO
AUTOR PROJETO CAU/TO: 2732379-0 ARQUITETO E URBANISTA	GUSTAVO SILVA VELOSO

ESCALA: Como indicado DESENHO: FLÁVIO HUMBERTO / DENNER COSTA DATA: SETEMBRO DE 2023

CONTEÚDO: _____