



PLANTA DE PAVIMENTAÇÃO RUA 01
1/1000

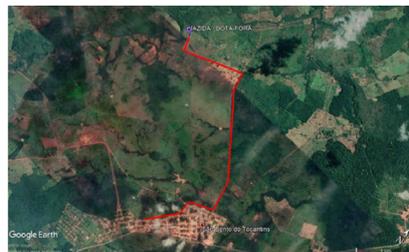

JAZIDA / BOTA-FORA DMT 2- 04 KM
S/ESCALA

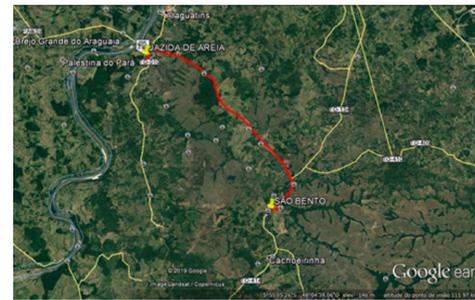

MAPA DE LOCALIZAÇÃO JAZIDA DE AREIA DMT = 61 KM
S/ESCALA



PLANTA DE LOCAÇÃO DAS VIAS
S/ESCALA


QUANTITATIVO DE SINALIZAÇÃO HORIZONTAL

MODELO	MODELO	QUANT.	UND.
	FAIXA CONTINUA	238,00	M
	Faixa de Pedestre - (Linha Branca)	01	UND.
	Rebaixamento de Guia	02	UND.

PLACAS DE REGULAMENTAÇÃO

MODELO	ESPECIFICAÇÃO	CÓDIGO	DIMENSÃO
	Placa Pare com fundo com adesivo refletivo de grau técnico, símbolo e tarja não refletivo	R-01	OCTOGONAL
	Velocidade máxima permitida fundo e tarja com adesivo refletivo de grau técnico, símbolo não refletivo	R-19	CIRCULAR

CALÇADA PADRÃO 1,5m. E DETALHE DO MEIO-FIO

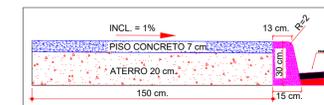



DETALHE MEIO FIO SEM ESCALA

QUANTITATIVO DE SINALIZAÇÃO VERTICAL

MODELO	MODELO	QUANT.	UND.
	R1 - PARADA OBRIGATORIA	08	UND.
	R19 - VELOCIDADE MÁXIMA PERMITIDA	04	UND.
	Placa de Logradouro	08	UND.
	A-32 b TRAVESSIA DE PEDESTRE	02	UND.


LEGENDA

MODELO	QUANT.	UND.
	BENTIDO DE ESCOAMENTO	034,66
	MEIO-FIO	634,66
	CALÇADA	634,66

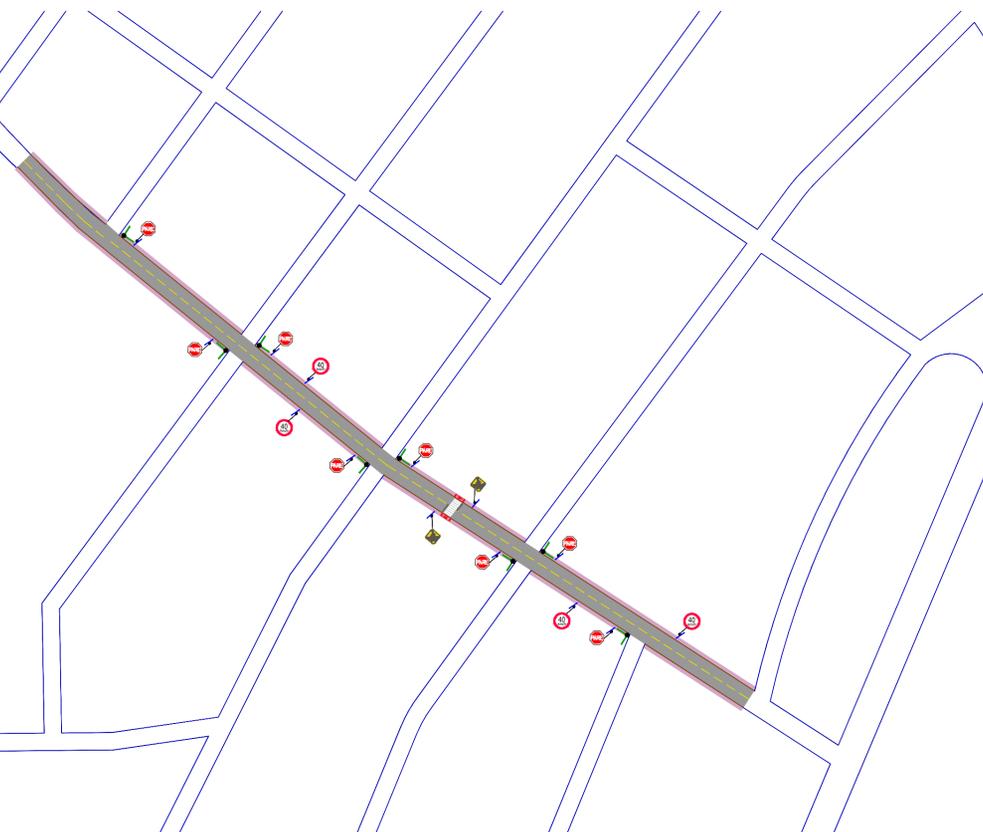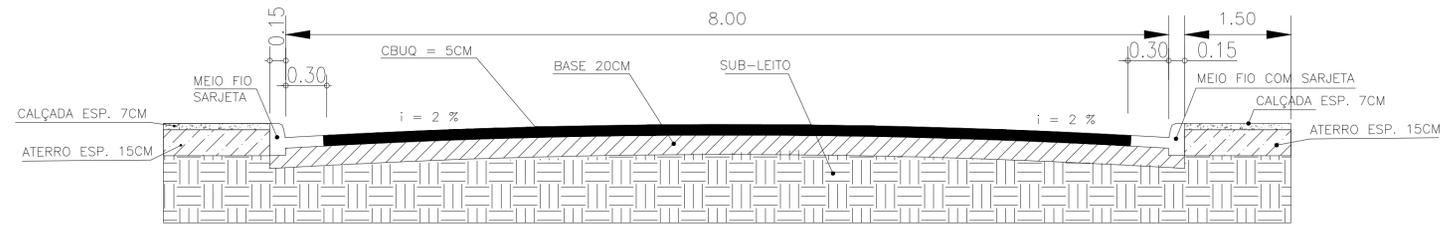


PLANTA DE SINALIZAÇÃO RUA 01
1/1000

ACESSIBILIDADE NA CALÇADA planta e vista do rebaixamento completo

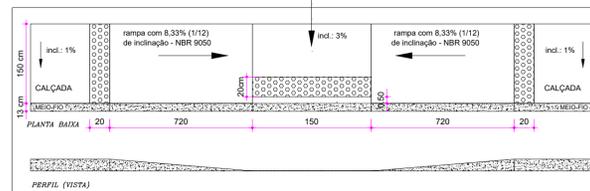


DETALHE PLACA VELOCIDADE MÁXIMA R-19 (50 km/h)

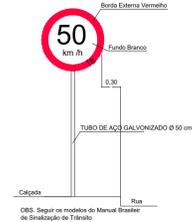


DETALHE PLACA PARE - R-1



PLACAS DE IDENTIFICAÇÃO DE VIAS

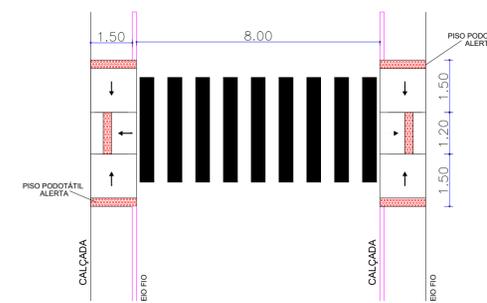

PERFIL ALINHAMENTO - <RUA 01>

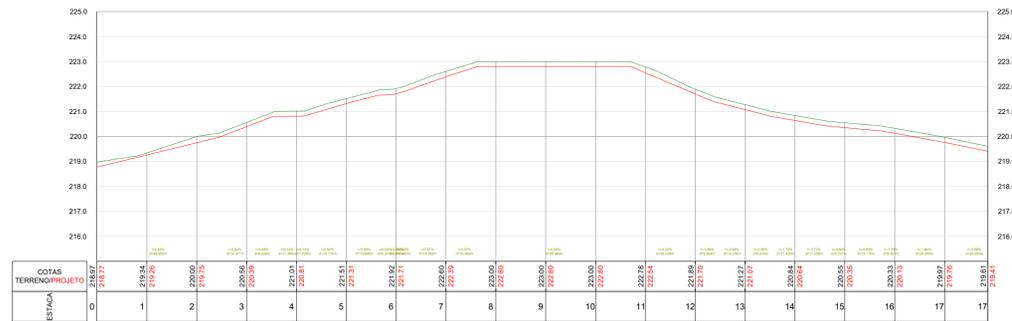

PREFEITURA	CREA
	BOMBEIRO OU NATURATINS
PROJETO: PAVIMENTAÇÃO-Trecho 02 2/2	
OBRA: PAVIMENTAÇÃO E SINALIZAÇÃO URBANA PROPRIETÁRIO: PREFEITURA MUNICIPAL DE SÃO BENTO - TO CNPJ: 25.063.983/0001-36 ENDEREÇO: MUNICIPIO DE SÃO BENTO - TO	
QUADRO DE ÁREAS ÁREA INTERVENÇÃO: 6.482,87 m ²	ASSINATURA PROPRIETÁRIO: PREFEITURA MUNICIPAL DE SÃO BENTO-TO AUTOR DO PROJETO: FRANCISCO AUGUSTO DA S. VALENTIM RESPONSÁVEL TÉCNICO: FRANCISCO AUGUSTO DA S. VALENTIM
ESCALA: INDICADA	DESENHO: GUSTAVO SILVA VELOSO
	DATA: NOVEMBRO DE 2021
CONTEÚDO: MAPA DE LOCALIZAÇÃO DAS RUAS LOCALIZAÇÃO DA JAZIDA PLANTA DE PAVIMENTAÇÃO DET. DO CORTÉ DO PERFIL PLANTA DE SINALIZAÇÃO PERFIL TRANSVERSAL DA RUA DETALHAMENTOS SINALIZAÇÃO	