

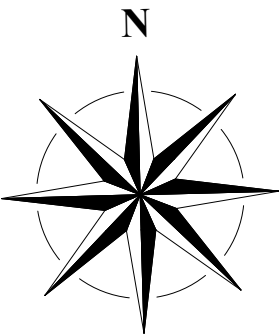
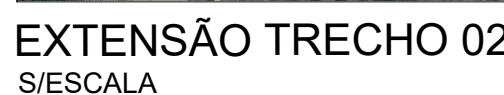


PLANTA TRECHO 1
ESCALA: 1/25.000

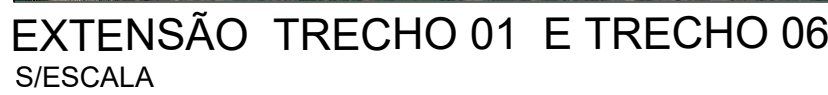

PLANTA TRECHO 2
ESCALA: 1/25.000

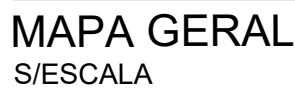

RELAÇÃO DE COORDENADAS E DISTÂNCIAS				
PONTO	DESCRIÇÃO	LATITUDE	LONGITUDE	DISTANCIA (M)
01	TRECHO 01 - INICIAL	5°59'34.30"S	47°56'33.13"O	5.675,00
02	TRECHO 01 - FINAL	6° 1'24.00"S	47°58'49.97"O	
03	TRECHO 02 - INICIAL	5°50'47.58"S	47°47'5.71"O	12.969,00
04	TRECHO 02 - FINAL	5°53'50.49"S	47°43'44.86"O	
05	TRECHO 06 - INICIAL	5°59'28.44"S	47°56'50.79"O	2.336,00
06	TRECHO 06 - FINAL	5°58'37.92"S	47°57'28.19"O	
		EXTENSÃO TOTAL (M)		20.980,00



		BOMBEIRO OU NATURATINS	
PROJETO:		FOLHA:	
RECUPERAÇÃO DE ESTRADAS VICINAIS		01/02	
OBRA: ESTRADAS VICINAIS NA ZONA RURAL DO MUNICIPIO DE SÃO BENTO - TO			
PROPRIETÁRIO: PREFEITURA MUNICIPAL DE SÃO BENTO - TO			
CNPJ: 25.063.983/0001-36			
ENDEREÇO: ZONA RURAL			
QUADRO DE ÁREAS			
	ASSINATURA PROPRIETÁRIO	_____ PREFEITURA MUNICIPAL DE SÃO BENTO - TO	
	AUTOR DO PROJETO CREA nº313.806/D-TO ENG. CIVIL	_____ TEMÍSTOCLES MORENO DE SÁ MATOS	
ESCALA:	INDICADA	DESENHO:	DATA: MARÇO DE 2025
CONTEÚDO: ESTRADAS VICINAIS			