



JAZIDA / BOTA-FORA [DMT 1=7,2km]
S/ESCALA

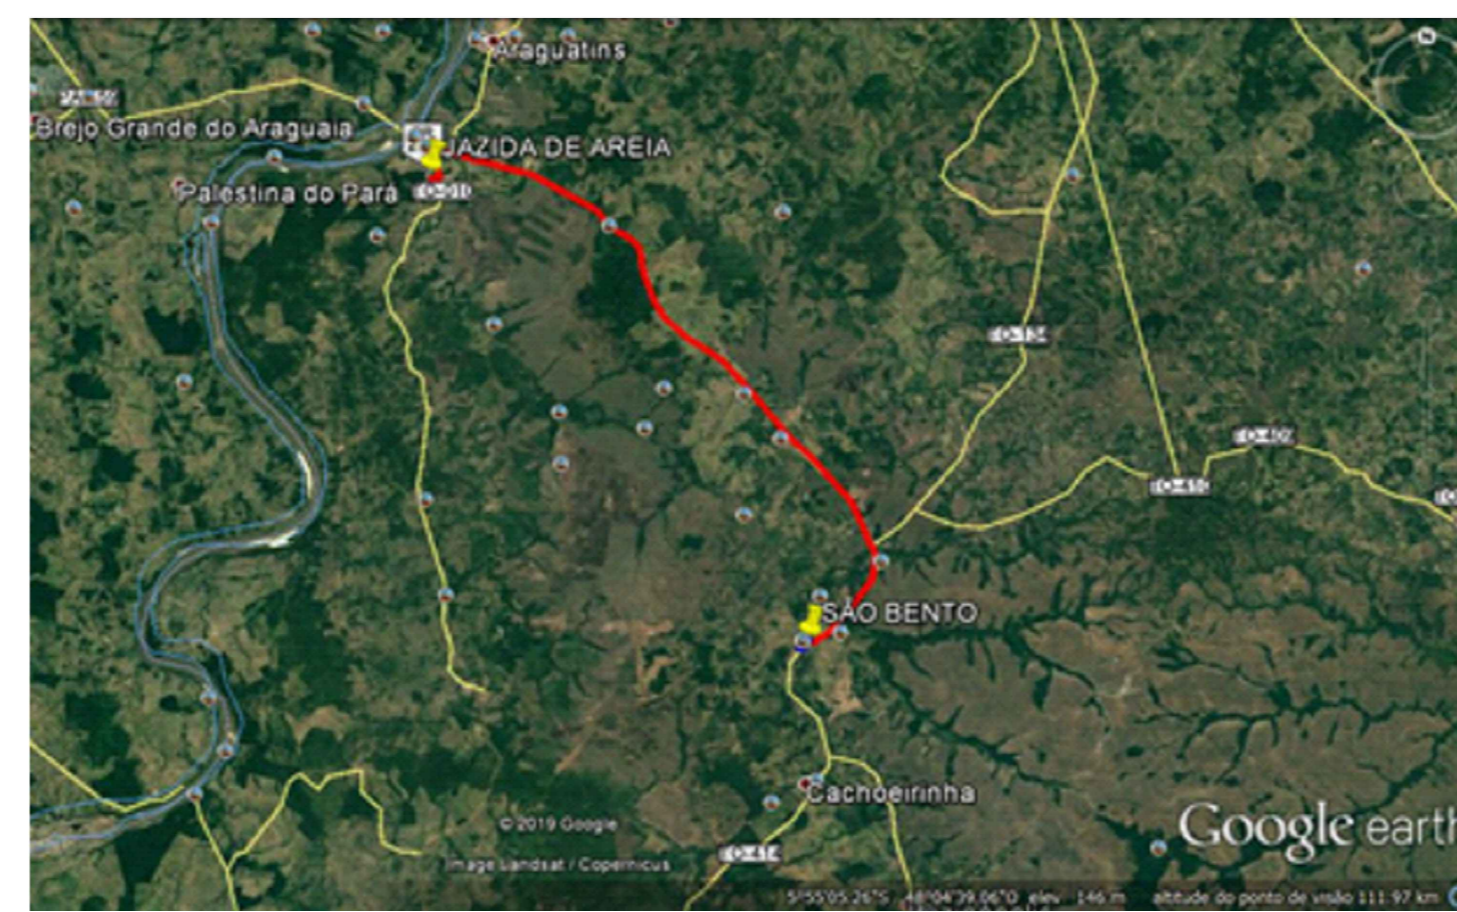

MAPA DE LOCALIZAÇÃO JAZIDA DE AREIA DMT = 61 KM
S/ESCALA

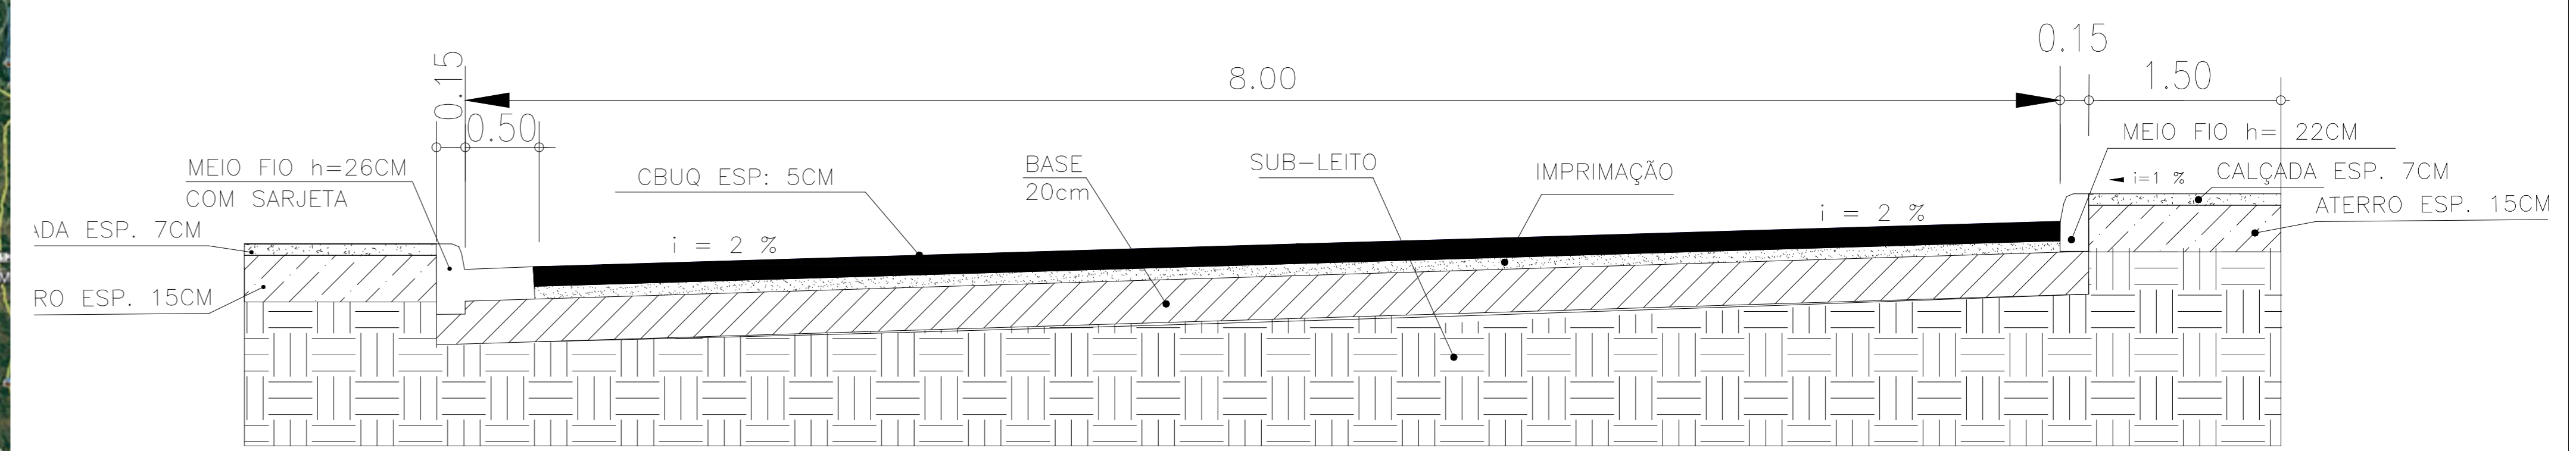



SENTIDO DE ESCOAMENTO	QUANT.	UND.
	414.29	M
	414.29	M
	828.58	M

QUANTITATIVO DE SINALIZAÇÃO VERTICAL

MODELO	QUANT.	UND.
	00	UND.
	04	UND.
	01	UND.
	02	UND.


QUANTITATIVO DE SINALIZAÇÃO HORIZONTAL

MODELO	QUANT.	UND.
	273.00	M
	42.00	M
	01	UND.
	02	UND.

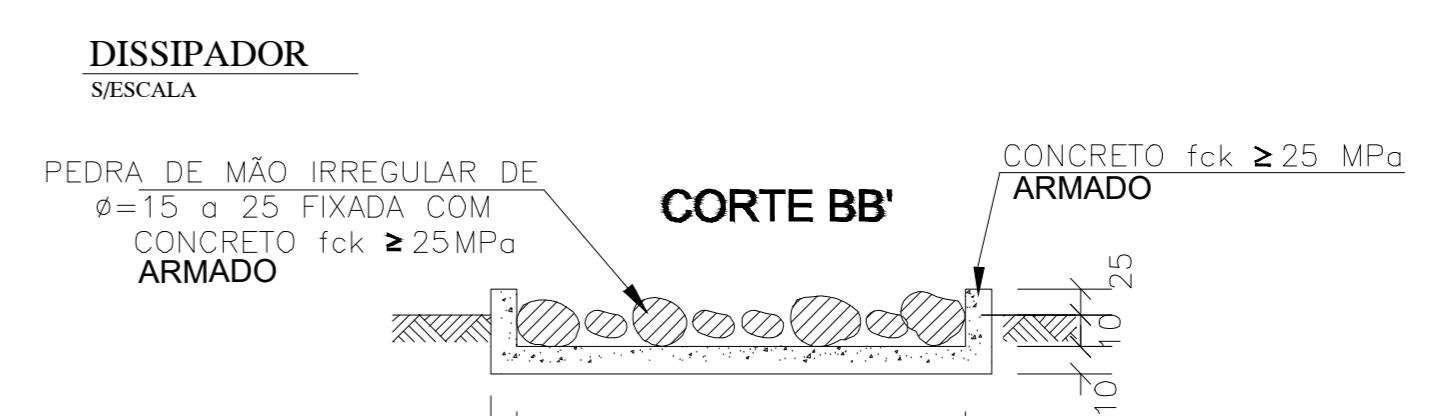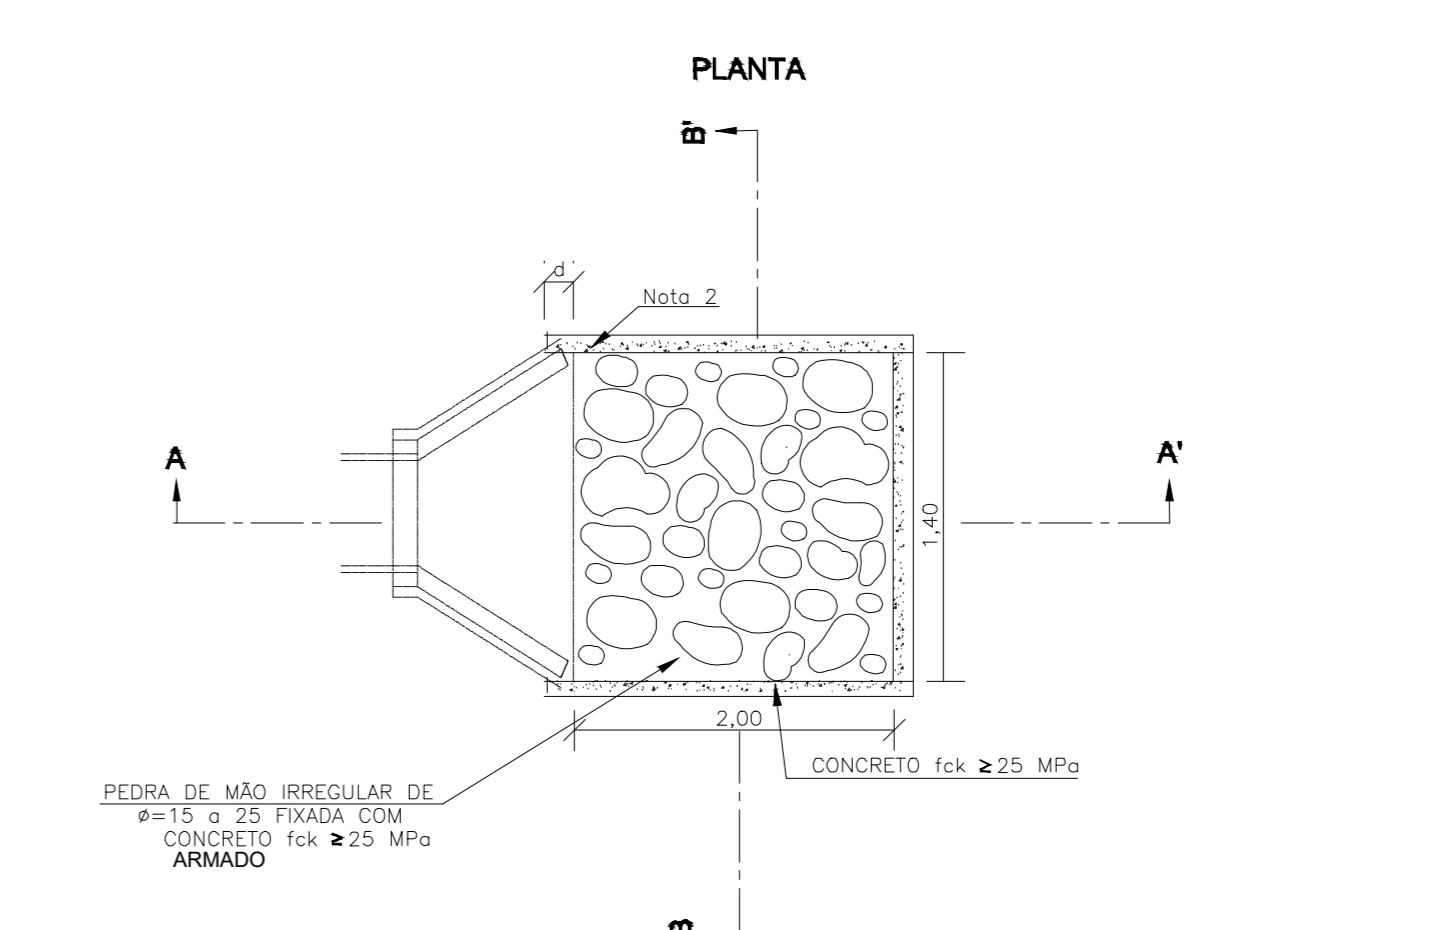

PLACAS DE REGULAMENTAÇÃO



MODELO	ESPECIFICAÇÃO	CÓDIGO	DIMENSÃO
	Placa Pare com fundo com adesivo refletivo de grau técnico, símbolo e tarja não refletivo	R-01	OCTOGONAL
	Velocidade máxima permitida fundo e tarja com adesivo refletivo de grau técnico, símbolo não refletivo	R-19	CIRCULAR

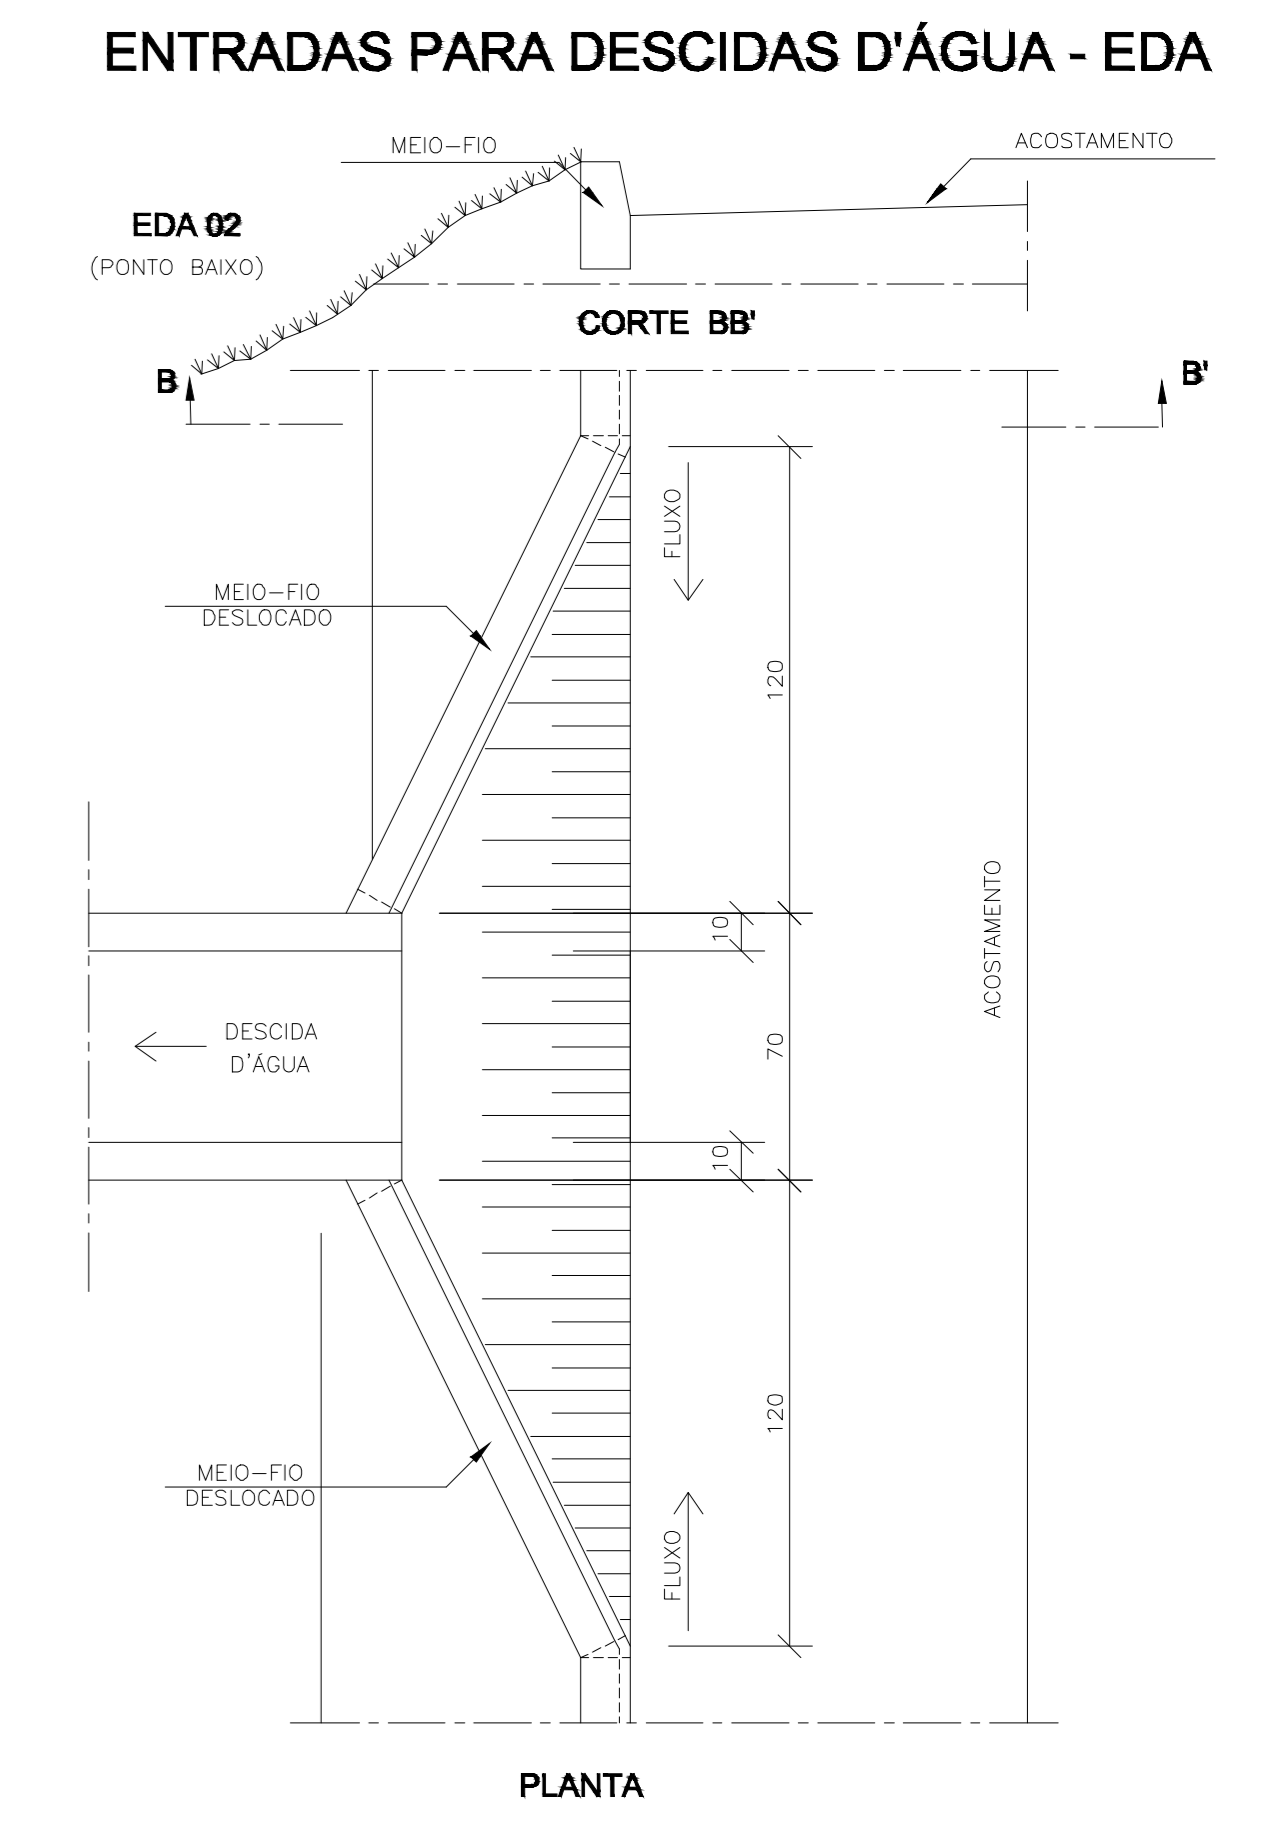


PLANTA DE PAVIMENTAÇÃO TRECHO 01
1/1000




PLANTA DE LOCAÇÃO DAS VIAS
S/ESCALA

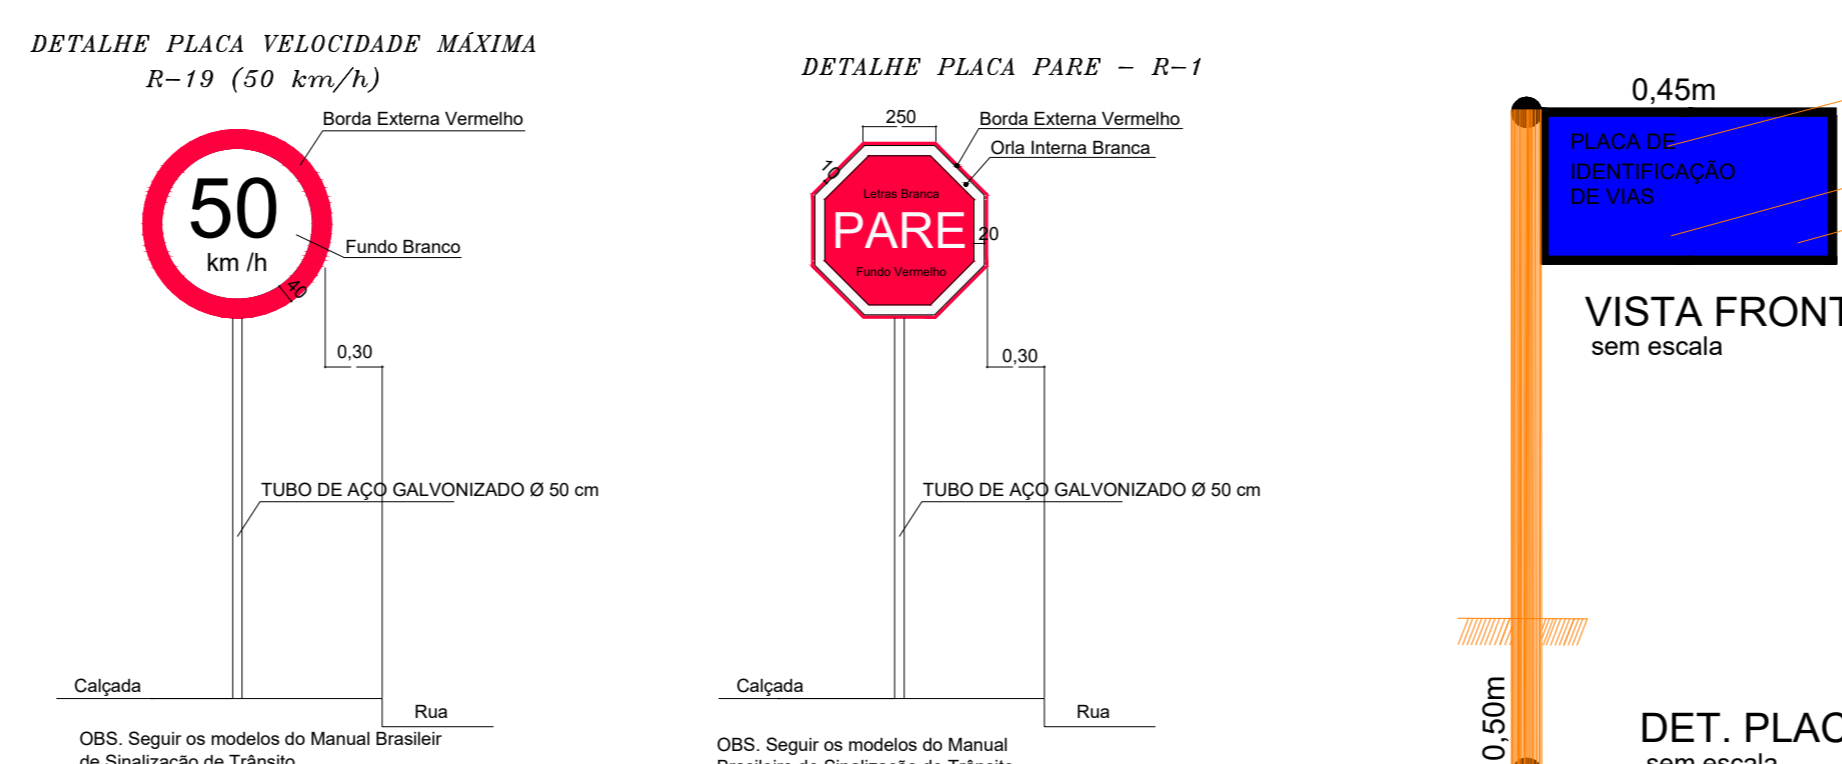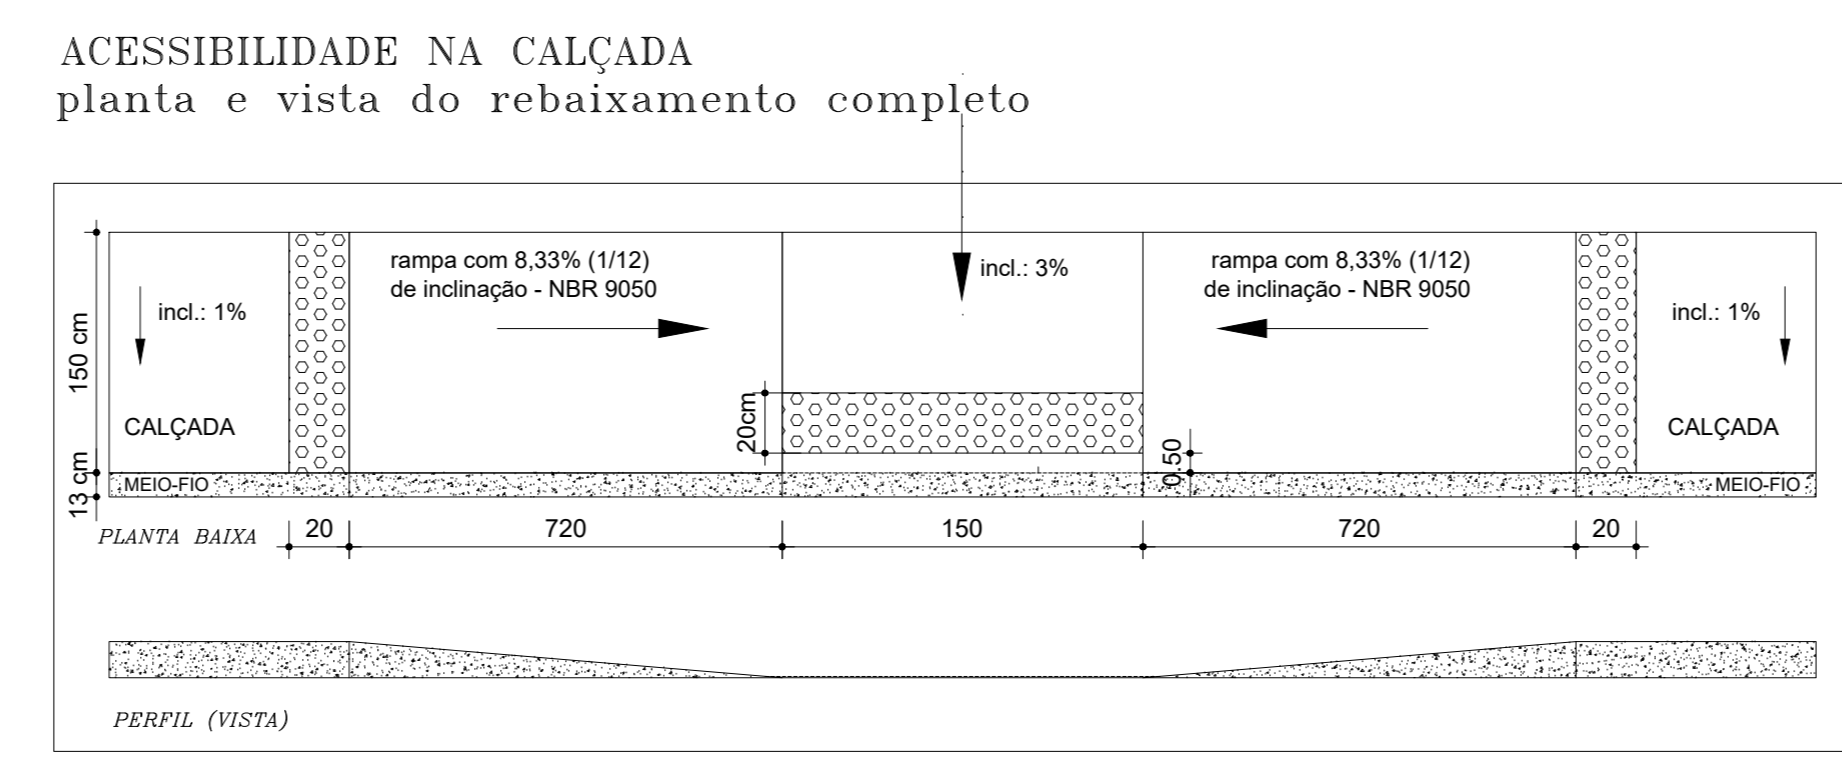

DETALHE PLACA VELOCIDADE MÁXIMA R-19 (50 km/h)
DETALHE PLACA PARE - R-1
DET. PLACA LOGRADOUROS

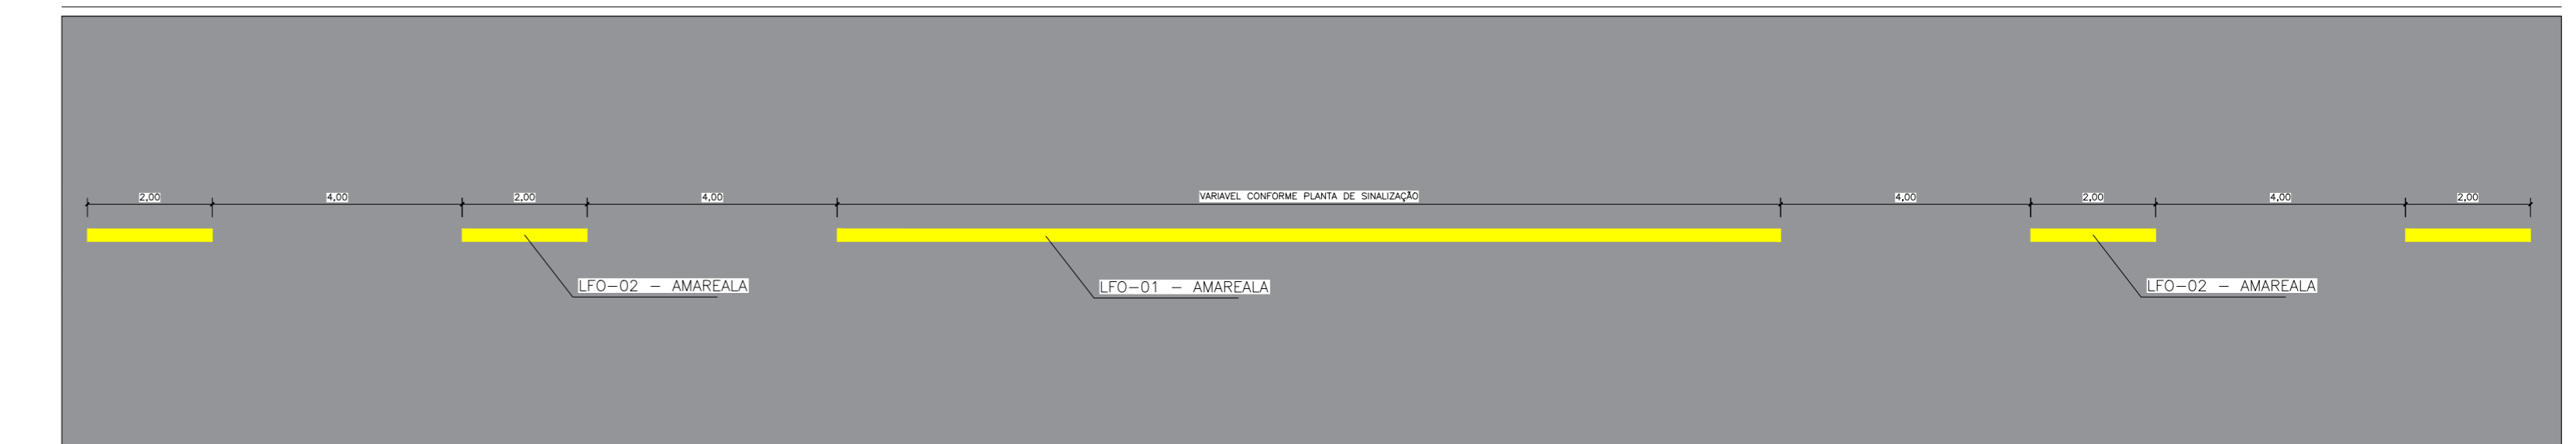

SINALIZAÇÃO A SER IMPLANTADA

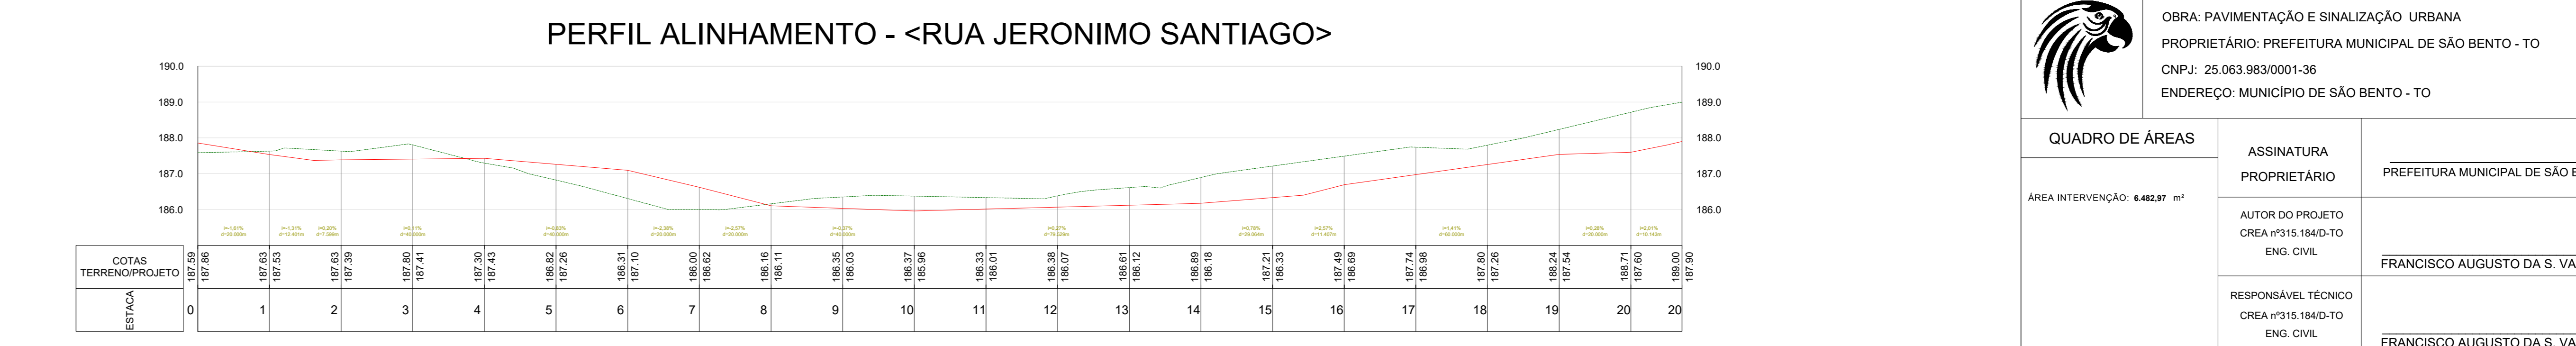

PERFIL ALINHAMENTO - <RUA JERONIMO SANTIAGO>

PLANTA DE SINALIZAÇÃO TRECHO 01
1/1250

PREFEITURA	CREA
<p>PROJETO: PAVIMENTAÇÃO-Trecho 01 1/2</p>	
<p>OBRA: PAVIMENTAÇÃO E SINALIZAÇÃO URBANA PROPRIETÁRIO: PREFEITURA MUNICIPAL DE SÃO BENTO - TO CNPJ: 25.063.983/0001-36 ENDEREÇO: MUNICÍPIO DE SÃO BENTO - TO</p>	
QUADRO DE ÁREAS	ASSINATURA PROPRIETÁRIO: PREFEITURA MUNICIPAL DE SÃO BENTO-TO
ÁREA INTERVENÇÃO: 4.482,37 m ²	AUTOR DO PROJETO: FRANCISCO AUGUSTO DA S. VALENTIM
	RESPONSÁVEL TÉCNICO: FRANCISCO AUGUSTO DA S. VALENTIM
ESCALA: INDICADA	DESENHO: GUSTAVO SILVA VELOSO
	DATA: NOVEMBRO DE 2021
CONTEÚDO:	MAPA DE LOCALIZAÇÃO DAS RUAS LOCALIZAÇÃO DA JAZIDA DET. DO CORTE DO PERFIL PERFIL TRANSVERSAL DA RUA PLANTA DE PAVIMENTAÇÃO PLANTA DE SINALIZAÇÃO DETALHAMENTOS SINALIZAÇÃO