






PLANTA TRECHOS 03, 04 E 05
ESCALA: 1/25.000

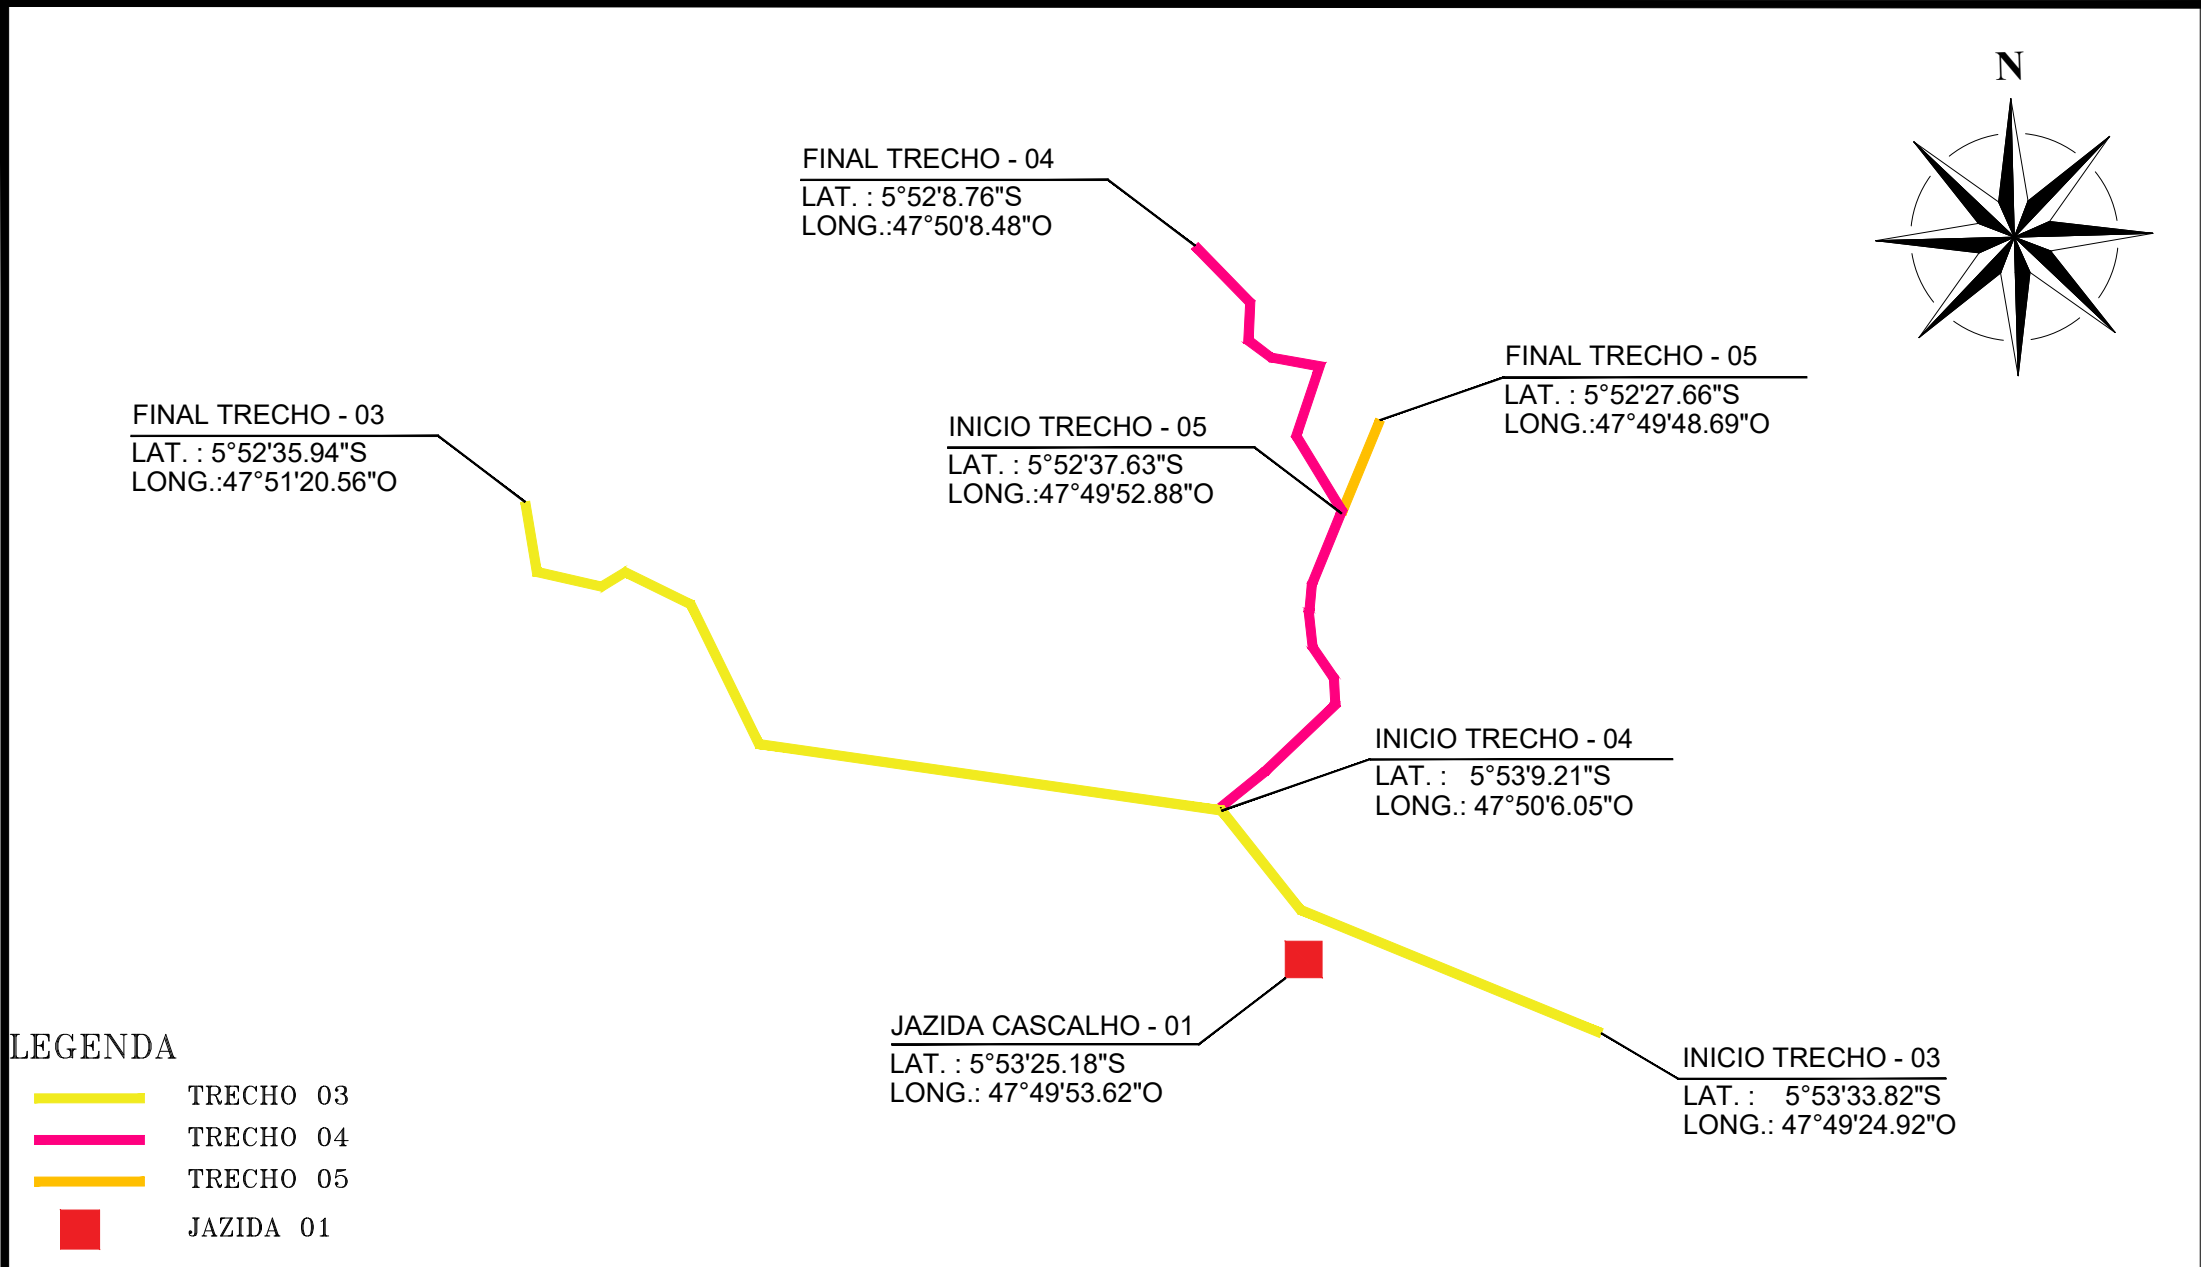


PLANTA TRECHO 07
ESCALA: 1/25.000

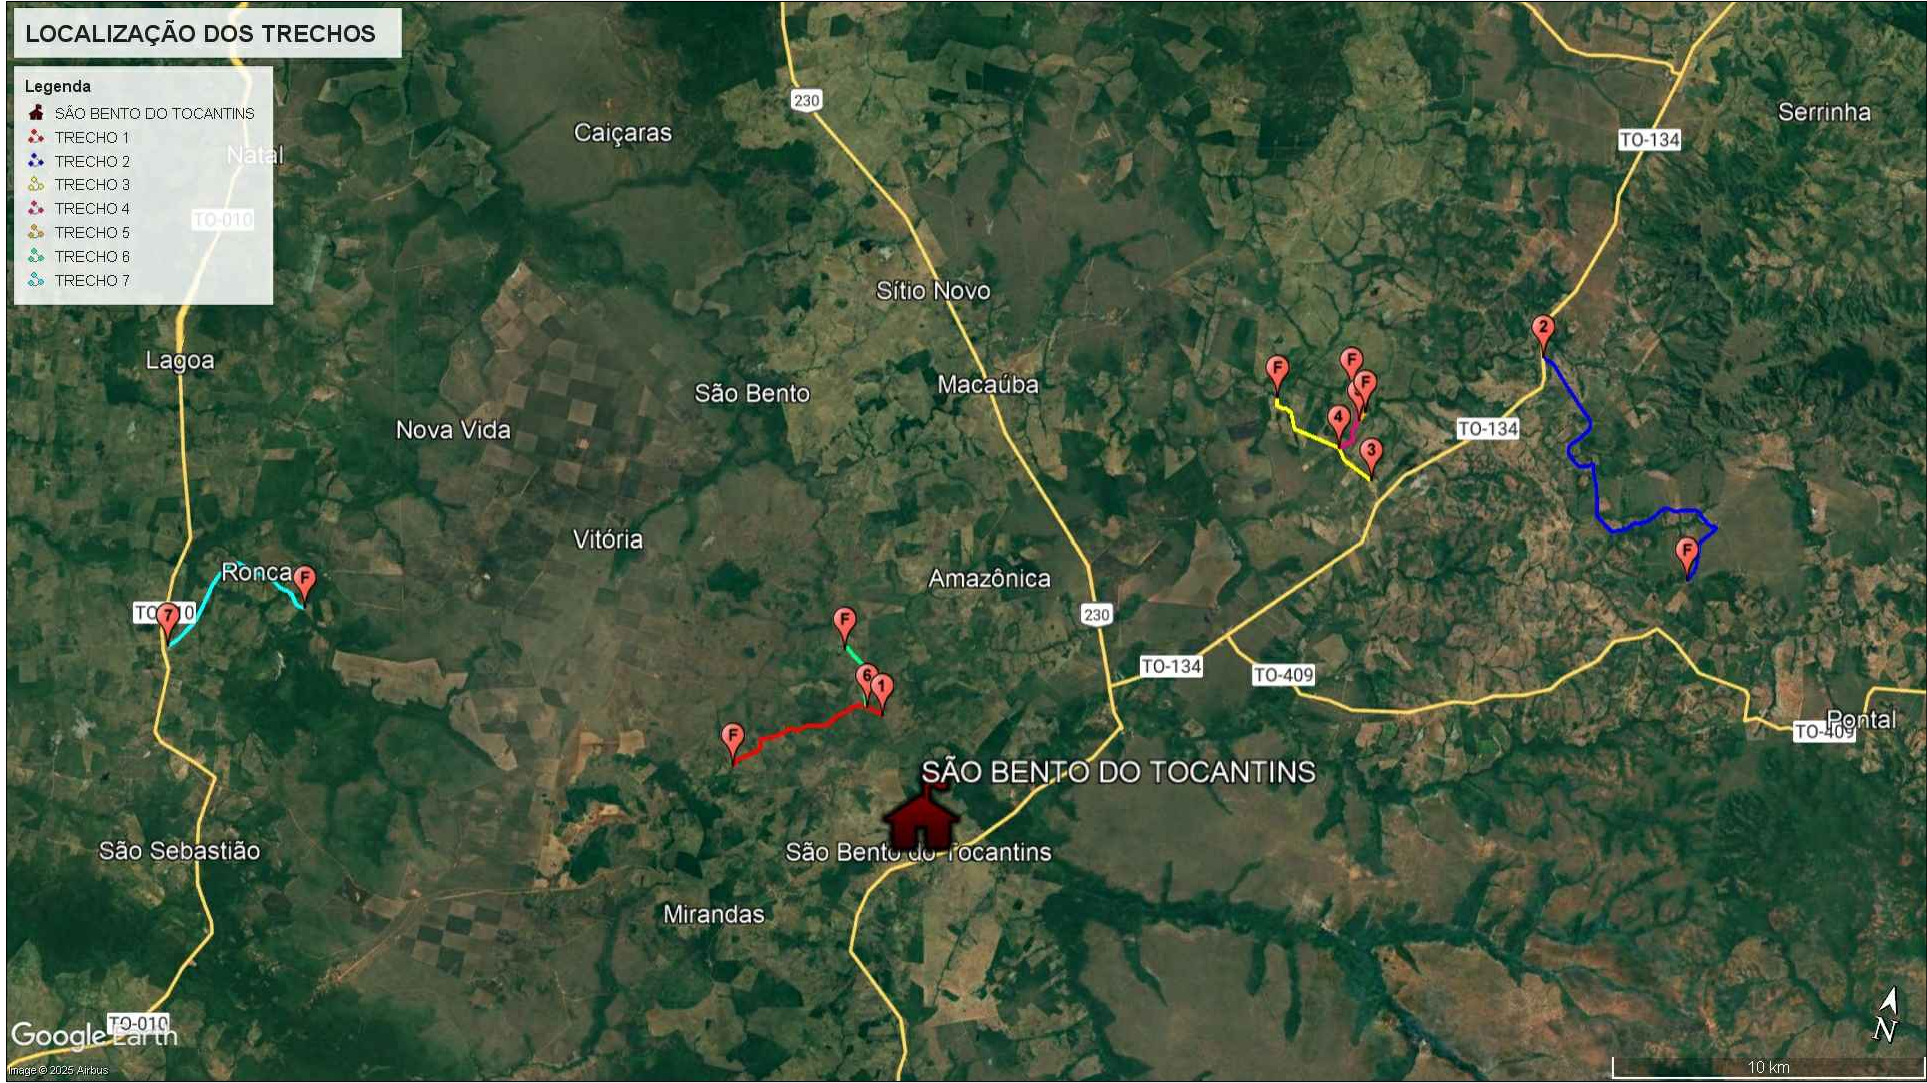

MAPA GERAL
S/ESCALA

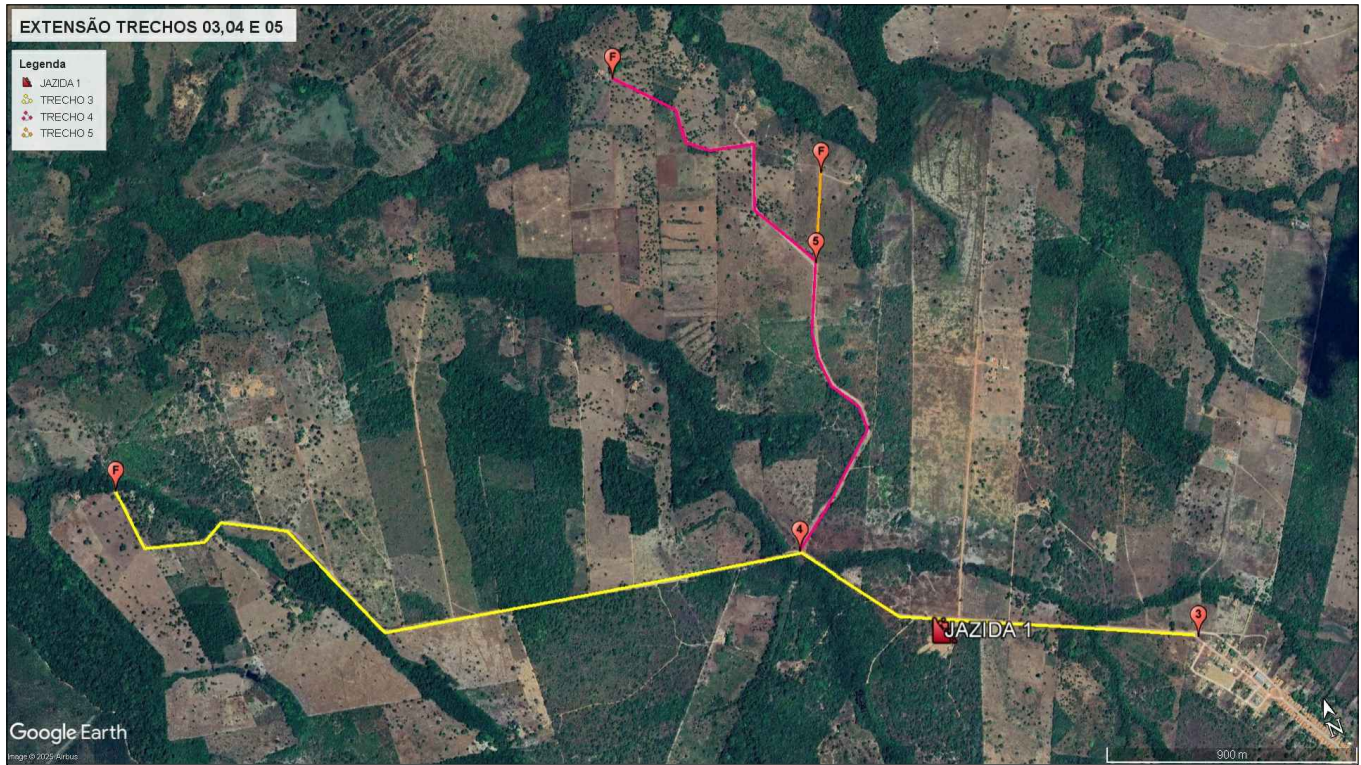


EXTENSÃO TRECHOS 03, 04 E 05
S/ESCALA

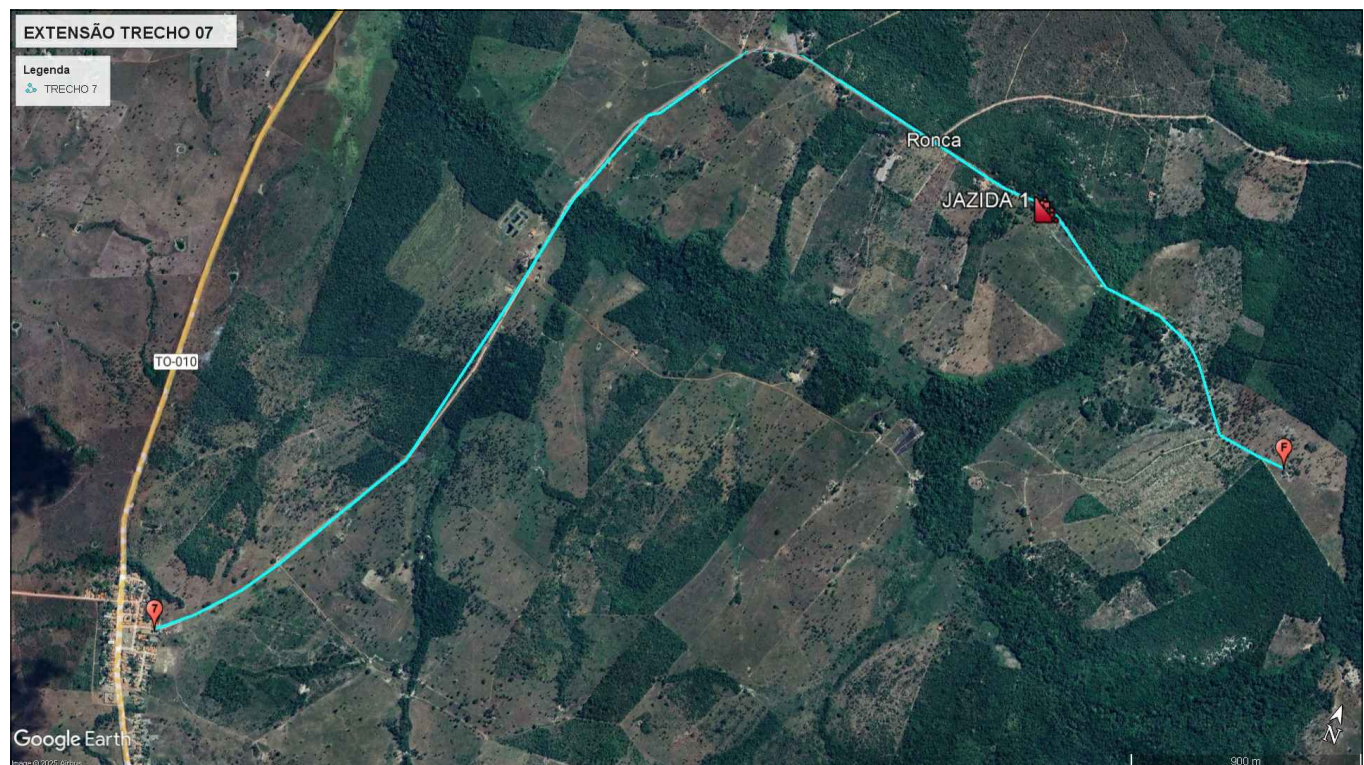

EXTENSÃO TRECHO 07
S/ESCALA

MEMÓRIAL DE CÁLCULO DE TRANSPORTE - ESTRADAS VICINAIS										
LOCAL	COMPRIMENTO (m)	DMT(km)	LARGURA (m)	ESPESSURA (m)	ÁREA (m²)	VOLUME (m³)	ÍNDICE DE VAZIO (%)	EMPOLAMENTO TRANSPORTE (%)	PESO ESPECÍFICO DO CASCALHO - 1.60 (KG/M³)	VOLUME TOTAL PELA DISTÂNCIA (TVM)
TRECHO 03										
JAZIDA 01										
DMT - 1	4.337,00	2,17	6,00	0,20	26.002,00	5.464,62	1,05	1,25	1,60	23.700,06
TRECHO 04										
JAZIDA 01										
DMT - 1	2.369,00	1,83	6,00	0,20	14.214,00	2.984,94	1,05	1,25	1,60	10.951,24
TRECHO 05										
JAZIDA 01										
DMT - 1	334,00	1,99	6,00	0,20	2.004,00	430,84	1,05	1,25	1,60	1.672,42
TRECHO 07										
JAZIDA 01										
DMT - 1	6.230,00	3,12	6,00	0,20	37.380,00	7.846,80	1,05	1,25	1,60	48.904,25

RELAÇÃO DE COORDENADAS E DISTÂNCIAS				
PONTO	DESCRIÇÃO	LATITUDE	LONGITUDE	DISTANCIA (M)
01	TRECHO 03 - INICIAL	5°53'33.82"S	47°49'24.92"O	4.337,00
02	TRECHO 03 - FINAL	5°52'35.94"S	47°51'20.56"O	
03	TRECHO 04 - INICIAL	5°53'9.21"S	47°50'6.05"O	2.369,00
04	TRECHO 04 - FINAL	5°52'8.76"S	47°50'8.48"O	
05	TRECHO 05 - INICIAL	5°52'37.60"S	47°49'52.88"O	334,00
06	TRECHO 05 - FINAL	5°52'27.66"S	47°49'48.69"O	
07	TRECHO 07 - INICIAL	6° 1'29.82"S	48° 8'47.26"O	6.230,00
08	TRECHO 07 - FINAL	6° 0'16.85"S	48° 6'39.62"O	
EXTENSÃO TOTAL (M)				13.270,00

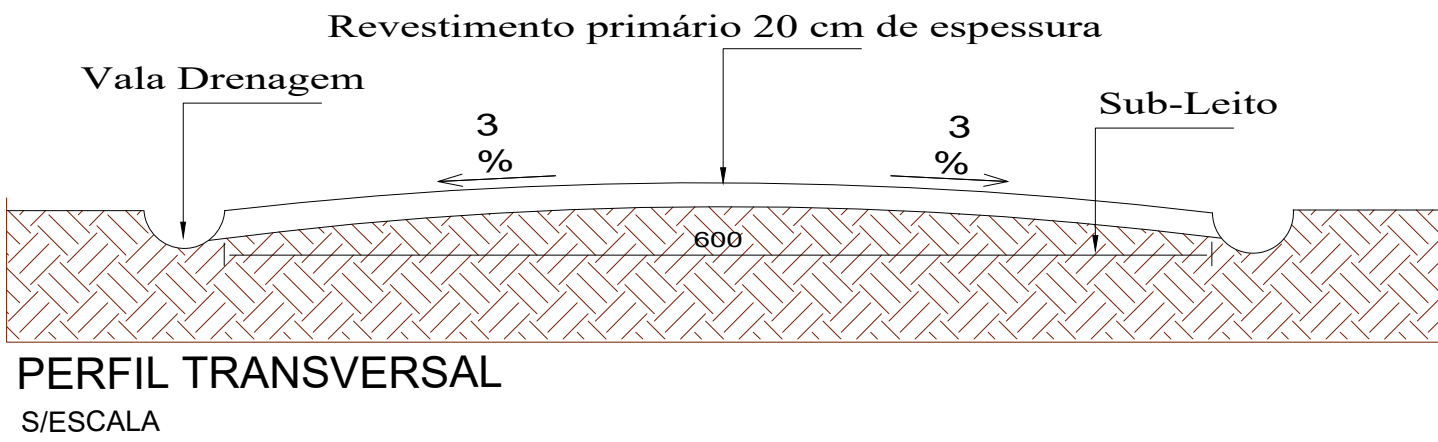

		BOMBEIRO OU NATURATINS	
PROJETO:		FOLHA:	
RECUPERAÇÃO DE ESTRADAS VICINAIS		02/02	
OBRA: ESTRADAS VICINAIS NA ZONA RURAL DO MUNICÍPIO DE SÃO BENTO - TO			
PROPRIETÁRIO: PREFEITURA MUNICIPAL DE SÃO BENTO - TO			
CNPJ: 25.063.983/0001-36			
ENDEREÇO: ZONA RURAL			
QUADRO DE ÁREAS			
		ASSINATURA PROPRIETÁRIO	
		PREFEITURA MUNICIPAL DE SÃO BENTO - TO	
		AUTOR DO PROJETO CREA nº313.806/D-TO ENG. CIVIL	
		TEMÍSTOCLES MORENO DE SÁ MATOS	
ESCALA: INDICADA		DESENHO:	
		DATA: MARÇO DE 2025	
CONTEÚDO: ESTRADAS VICINAIS			