

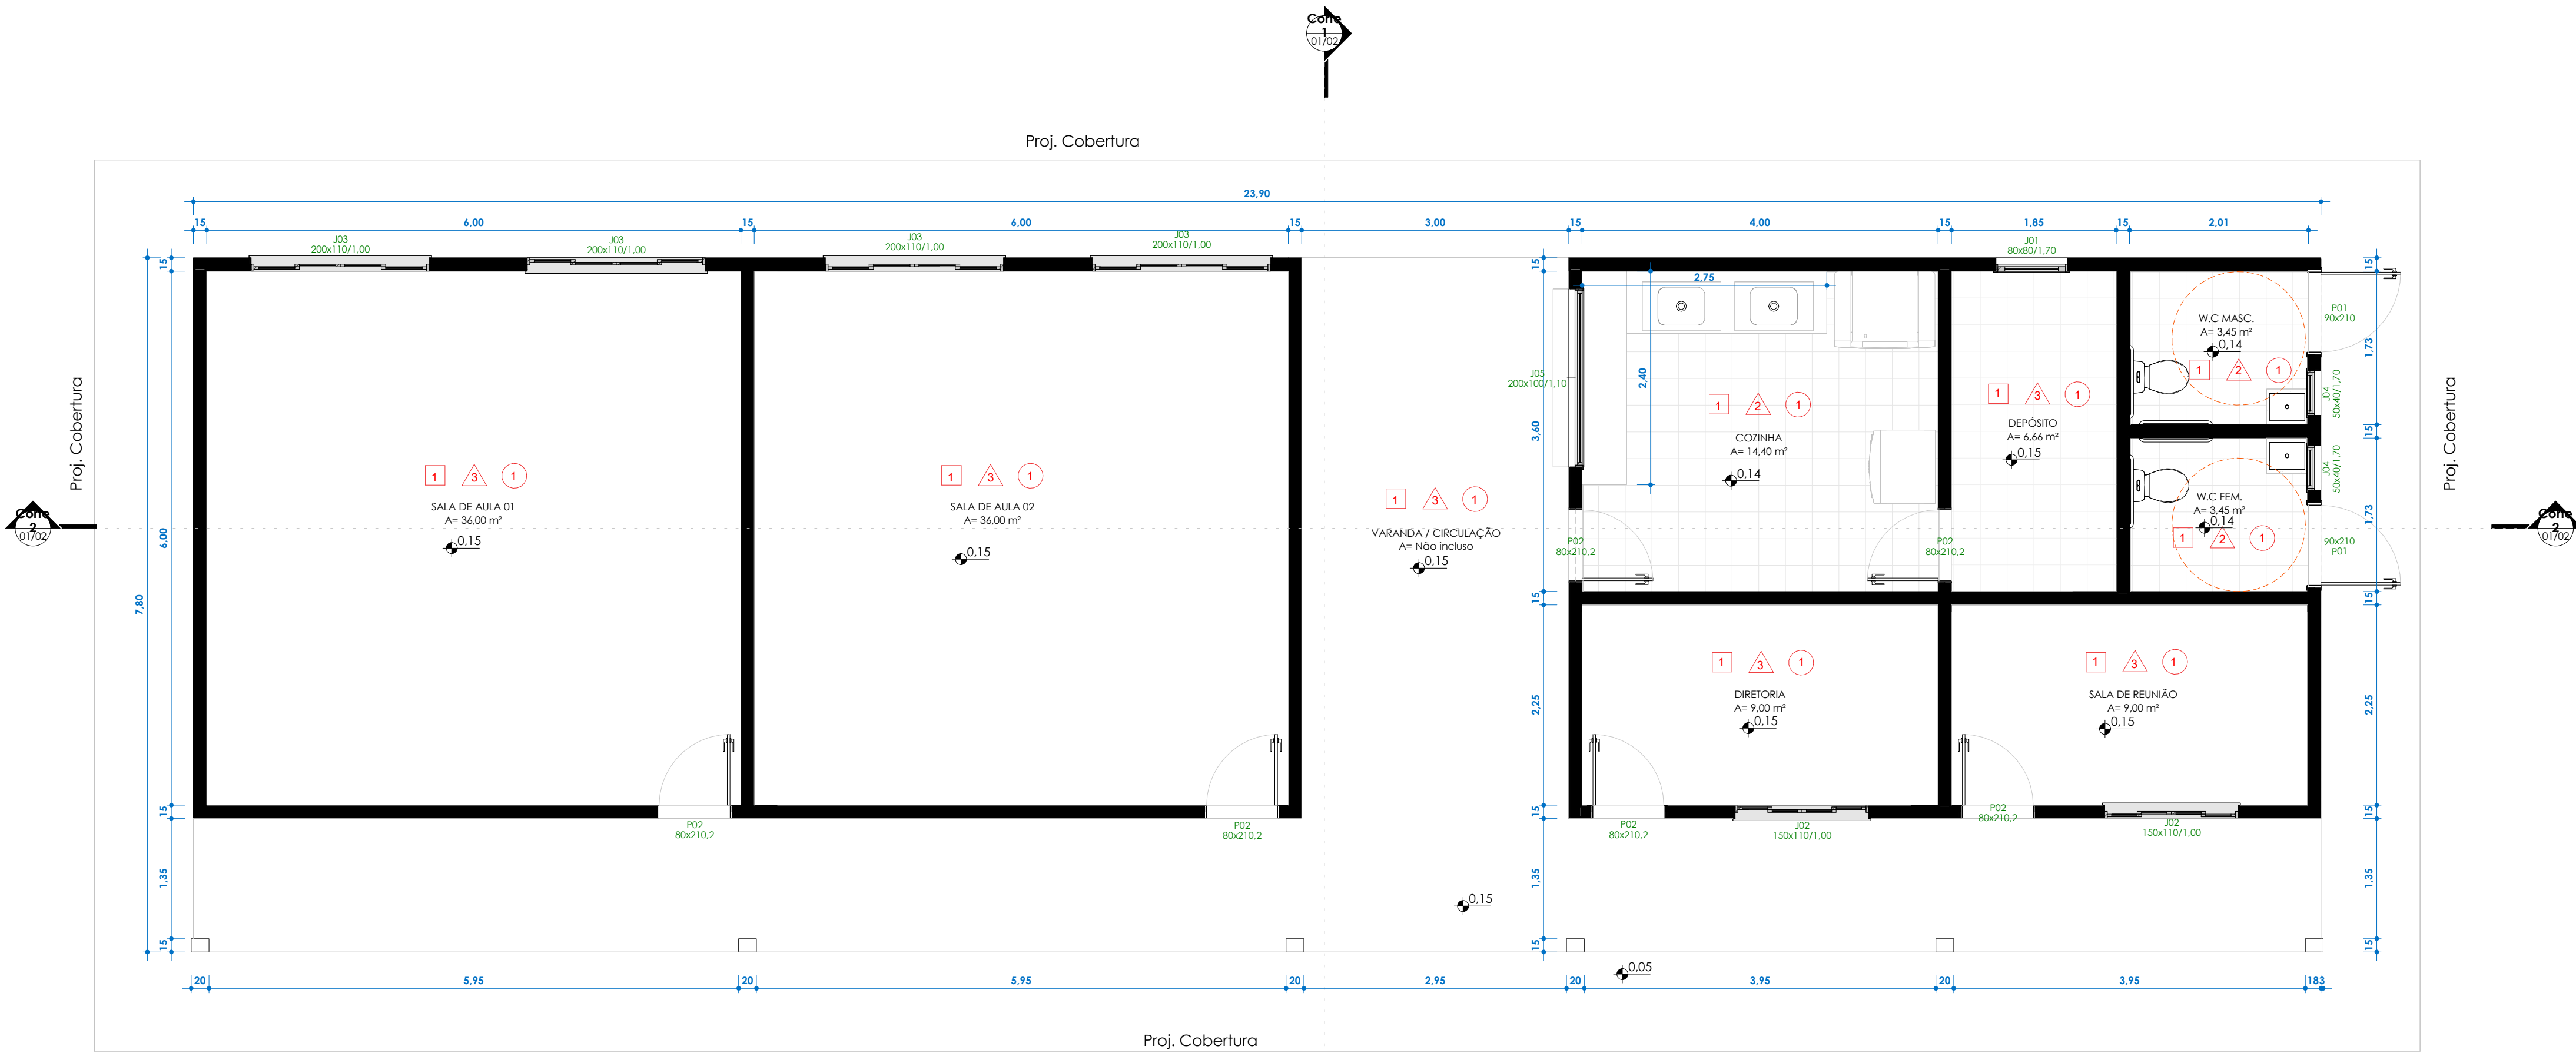



Tabela de Portas - Área				
Cód.	Quant.	Dimensões		Descrição
		Largura	Altura	Área
P01	2	90 cm	210 cm	1,89 m²
P02	6	80 cm	210 cm	1,68 m²
	8			

Tabela de Janelas - Área				
Cód.	Quantidade	Dimensões		Descrição
		Largura	Altura	Área
J01	1	80 cm	80 cm	0,64 m²
J02	2	150 cm	110 cm	1,65 m²
J03	4	200 cm	110 cm	2,20 m²
J04	2	50 cm	40 cm	0,20 m²
J05	1	200 cm	100 cm	2,00 m²
	10			

ESPECIFICAÇÕES	
☐ PISO	
1- CERÂMICA 60 x 60 cm COR CINZA ANTIDERRAPANTE	
☐ PAREDE	
1- CERÂMICA 10 x 10 cm COR BRANCO ATÉ 90 cm + FAIXA DE CERÂMICA AZUL 10 cm	
2- REVESTIMENTO CERÂMICO 30X 40 cm (ATÉ ALTURA DO FORRO)	
3- PINTURA ACRÍLICA	
☐ TETO	
1- FORRO DE GESSO COM PINTURA BRANCA	


1 PLANTA BAIXA

1 : 50

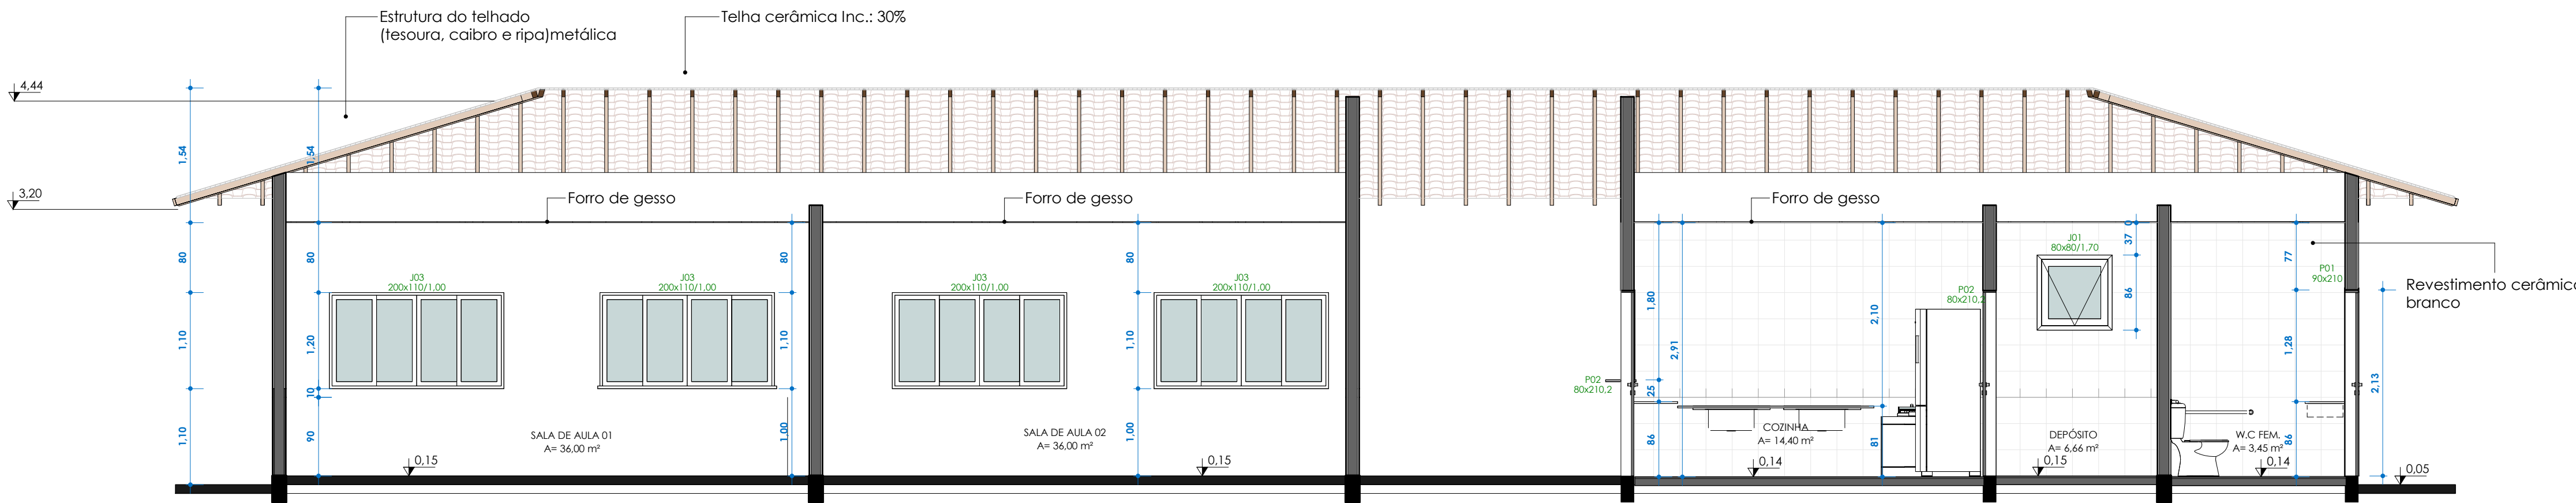


2 Corte 2

1 : 50

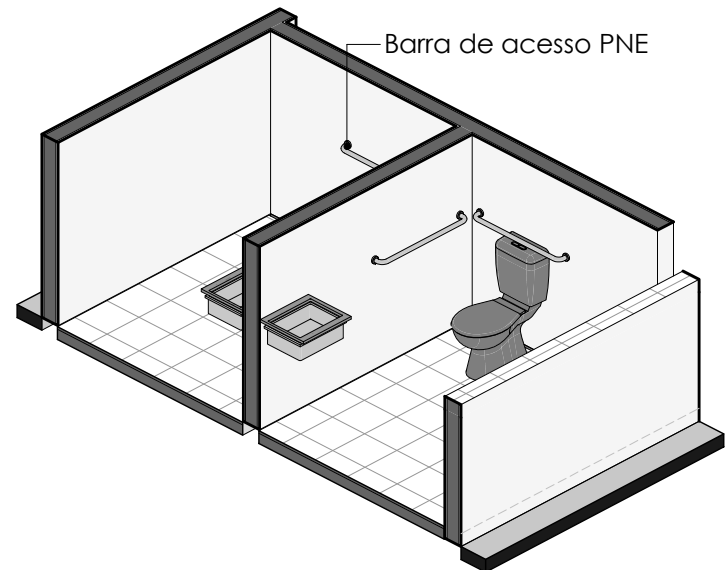

5 WC PNE ISO

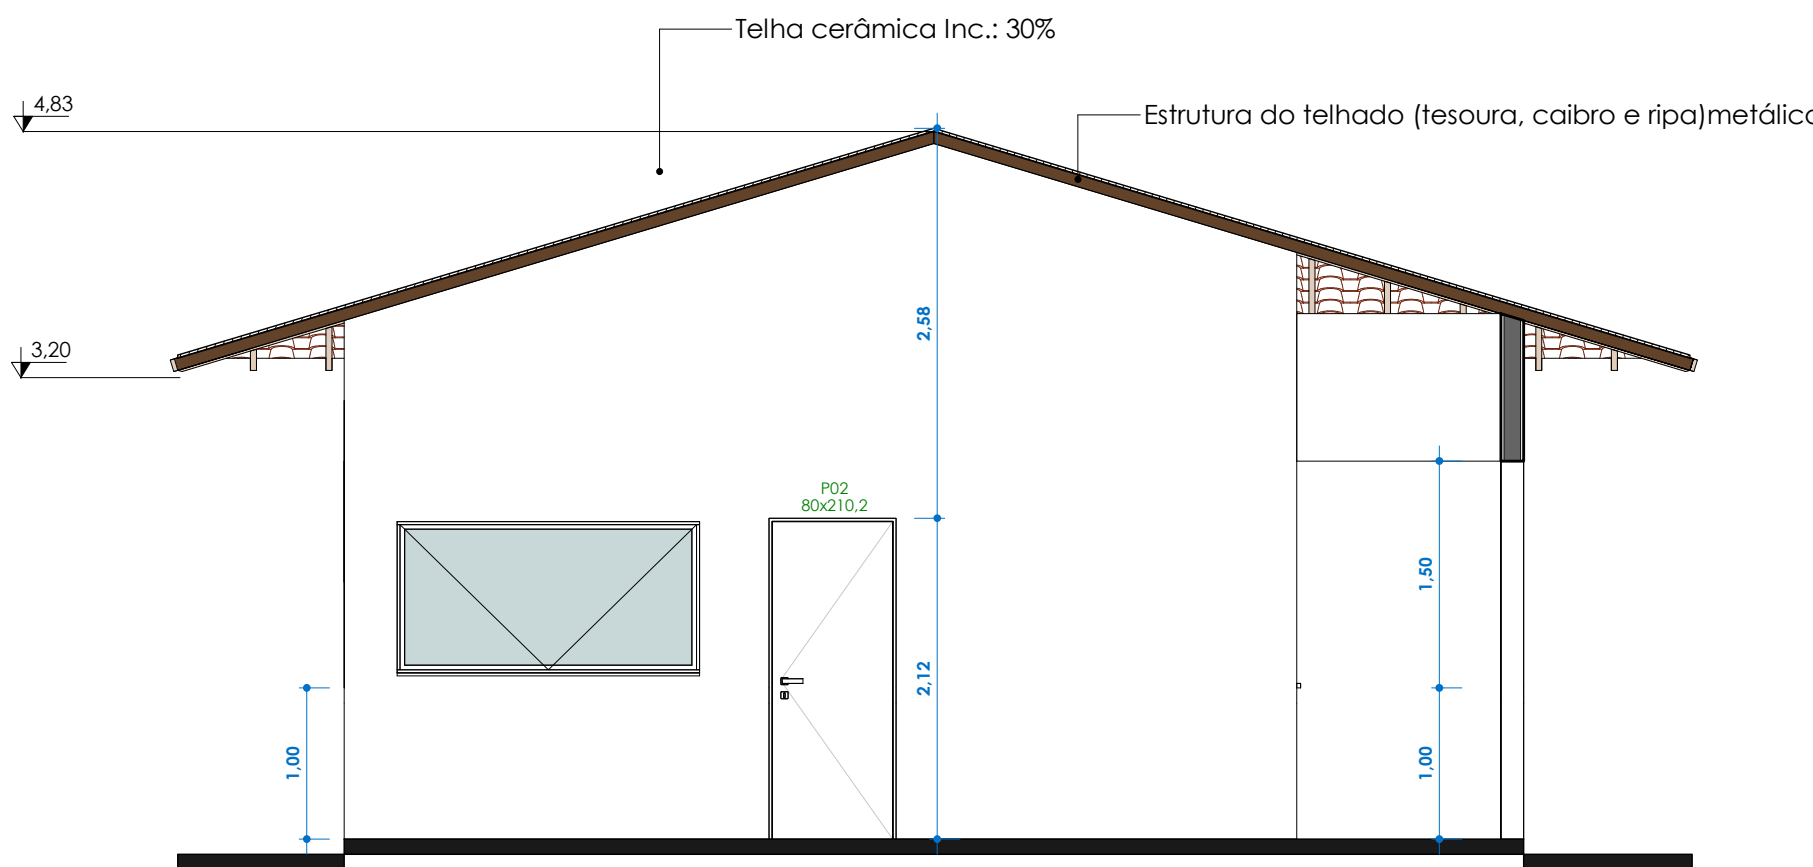

4 Corte 1

1 : 50

PREFEITURA:	CREA:
BOMBEIRO OU NATURATINS:	
PROJETO:	FOLHA:
ARQUITETÔNICO	
01/02	
OBRA: ESCOLA INDÍGENA	
PROPRIETÁRIO: FUNDO MUNICIPAL DE EDUCACAO DE SAO BENTO DO TOCANTINS	
CNPJ: 32.316.900/0001-39	
ENDEREÇO: VILA INDÍGENA DE SÃO BENTO	
QUADRO DE ÁREAS	ASSINATURA PROPRIETÁRIO
ÁREA CONSTRUÍDA: 186,42m²	FUNDO MUNICIPAL DE EDUCACAO DE SAO BENTO DO TOCANTINS
AUTOR PROJETO CAUITO: 273379-0	
ARQUITETO E URBANISTA	
GUSTAVO SILVA VELOSO	
ESCALA:	DESENHO:
Como indicado	Autor
DATA:	
14/04/2025	
CONTEÚDO:	