




2 Iso 01

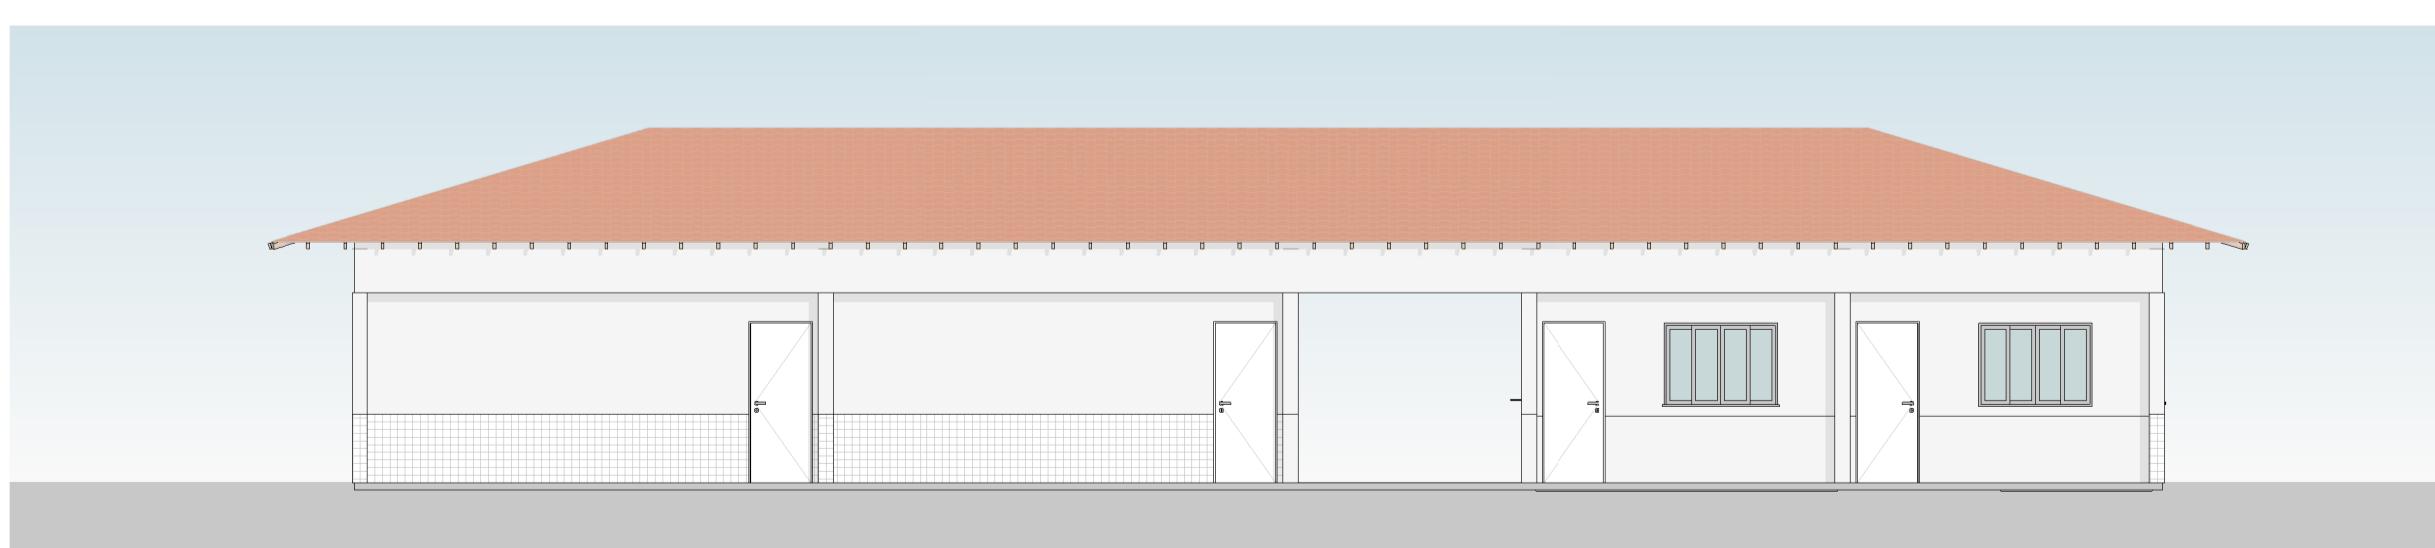

3 Fachada 2
1 : 100

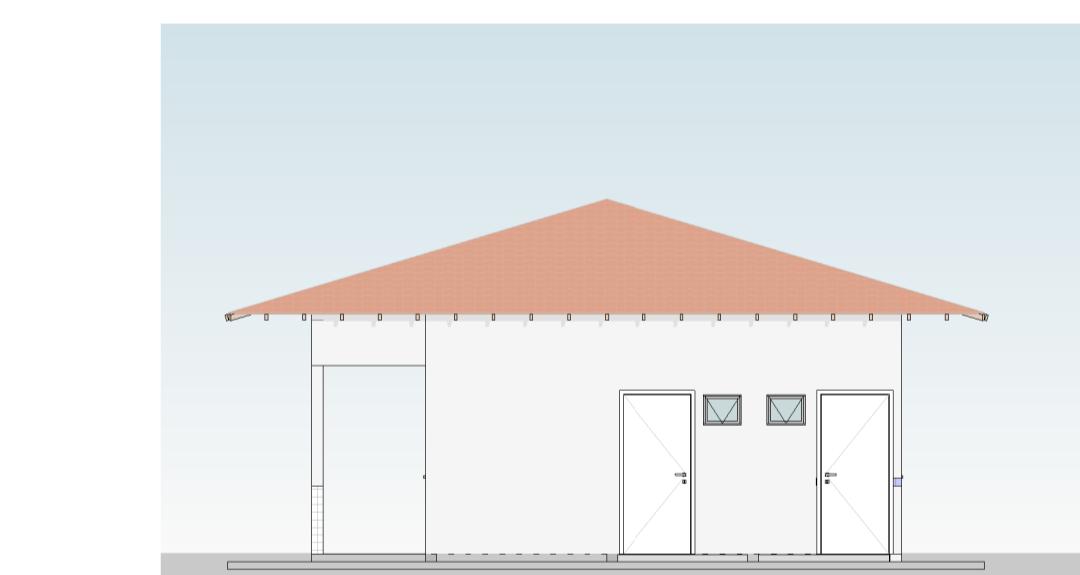

4 Fachada 1
1 : 100

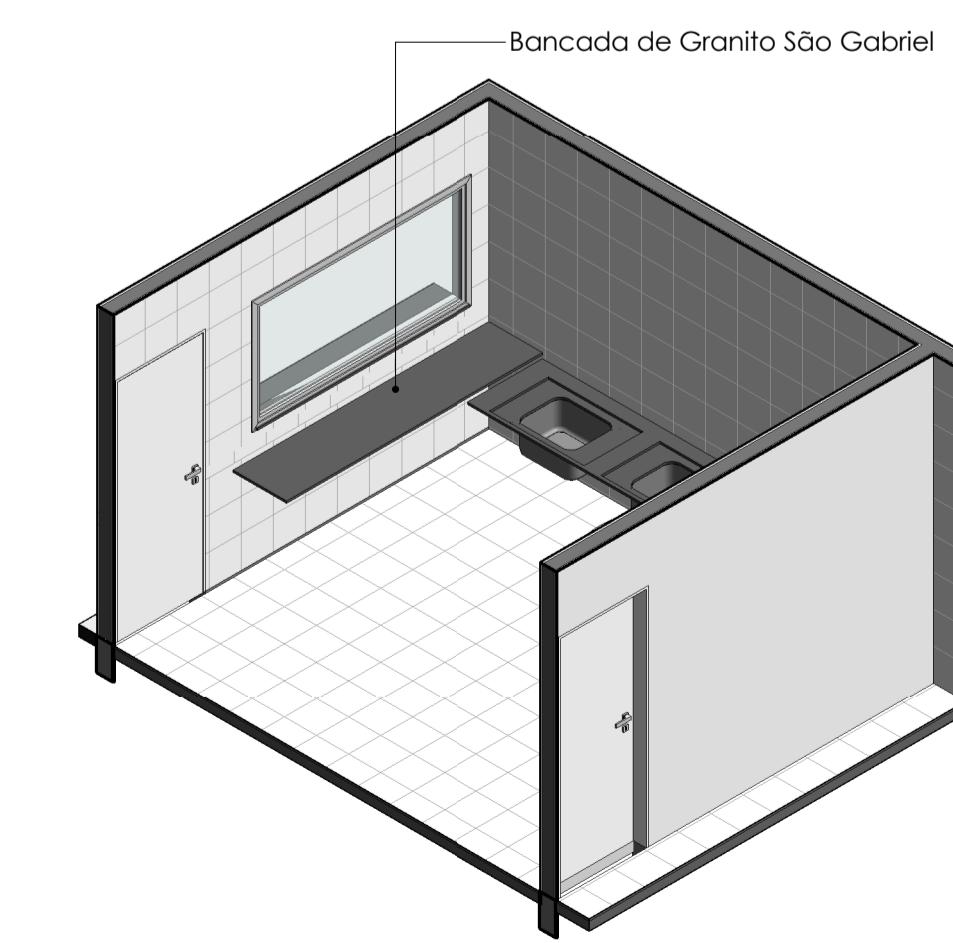

5 Cozinha Iso

PREFEITURA:	CREA:
BOMBEIRO OU NATURATINS:	

PROJETO: ARQUITETÔNICO	FOLHA: 02/02
----------------------------------	------------------------

	OBRA: ESCOLA INDÍGENA PROPRIETÁRIO: FUNDO MUNICIPAL DE EDUCACAO DE SAO BENTO DO TOCANTINS CNPJ: 32.316.900/0001-39 ENDERECO: VILA INDÍGENA DE SÃO BENTO
--	--

QUADRO DE ÁREAS	ASSINATURA PROPRIETÁRIO	FUNDO MUNICIPAL DE EDUCACAO DE SAO BENTO DO TOCANTINS
		AUTOR PROJETO CAU/TO: 273379-0 ARQUITETO E URBANISTA
		GUSTAVO SILVA VELOSO

ESCALA: Como indicado	DESENHO: Autor	DATA: 22/09/2025
-----------------------	----------------	------------------

CONTEÚDO: