



PLANTA DE ESTAQUEAMENTO
1/1000

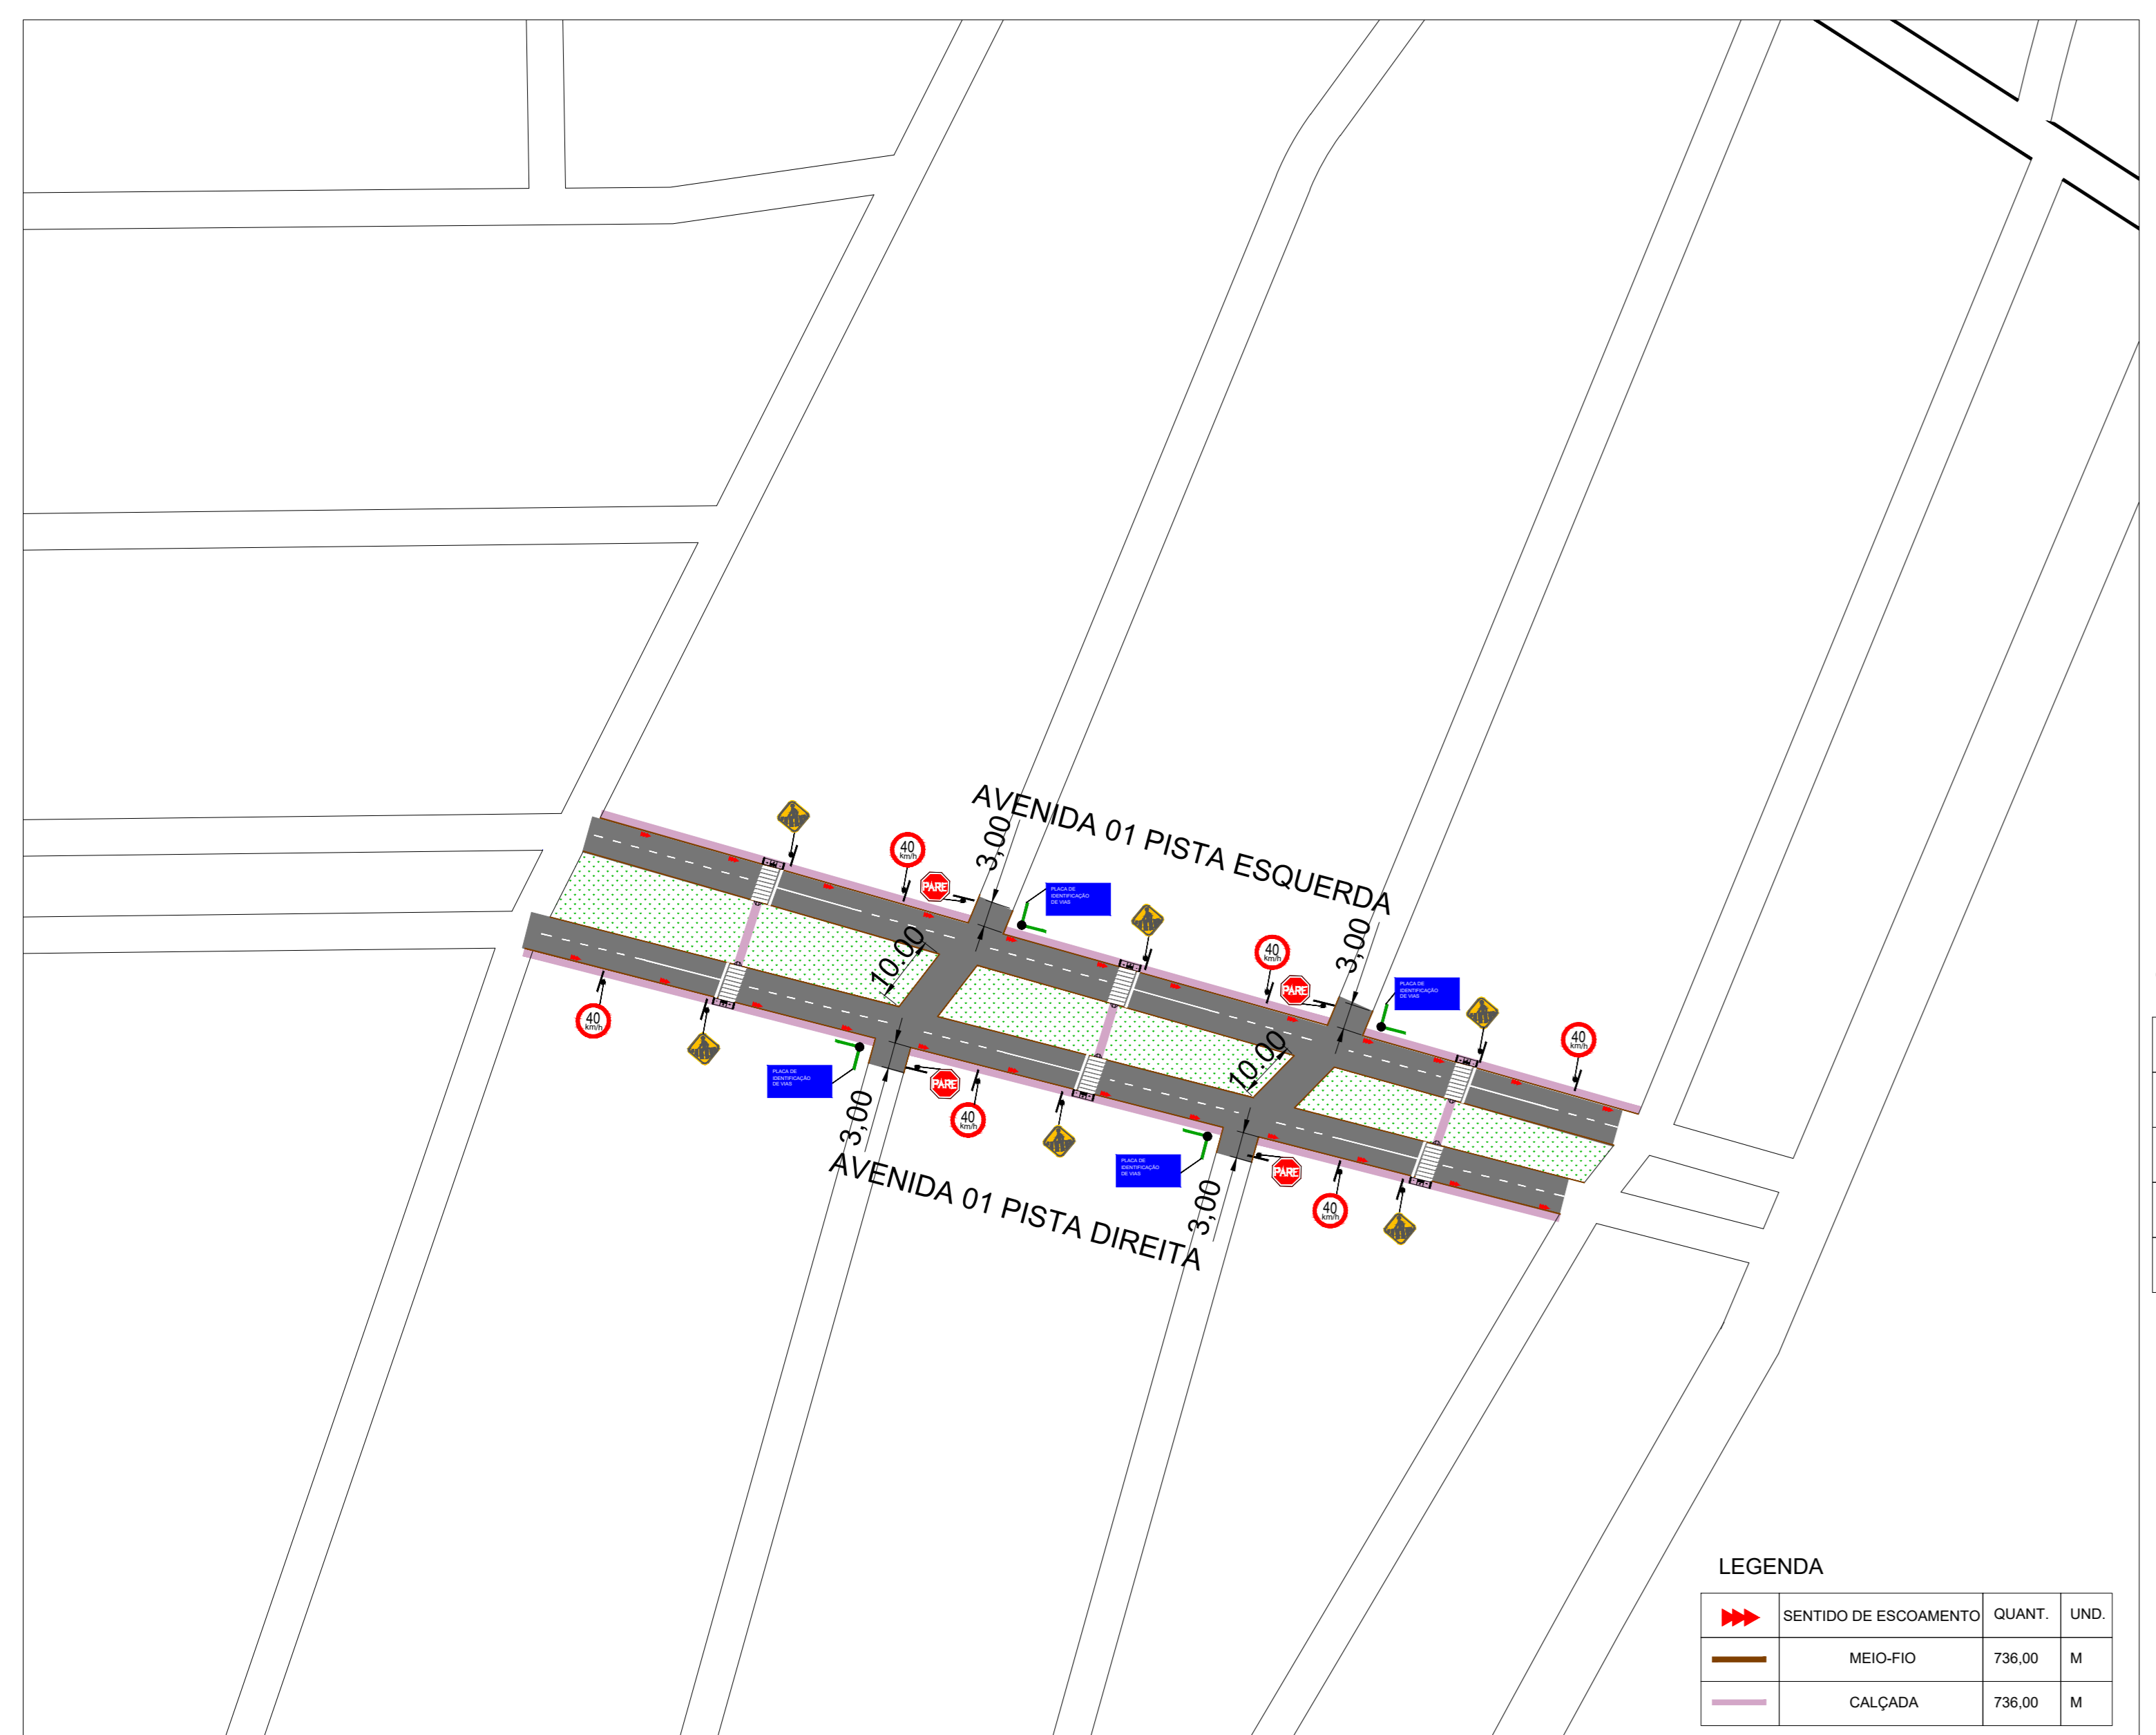


PLANTA DE SINALIZAÇÃO
1/1000

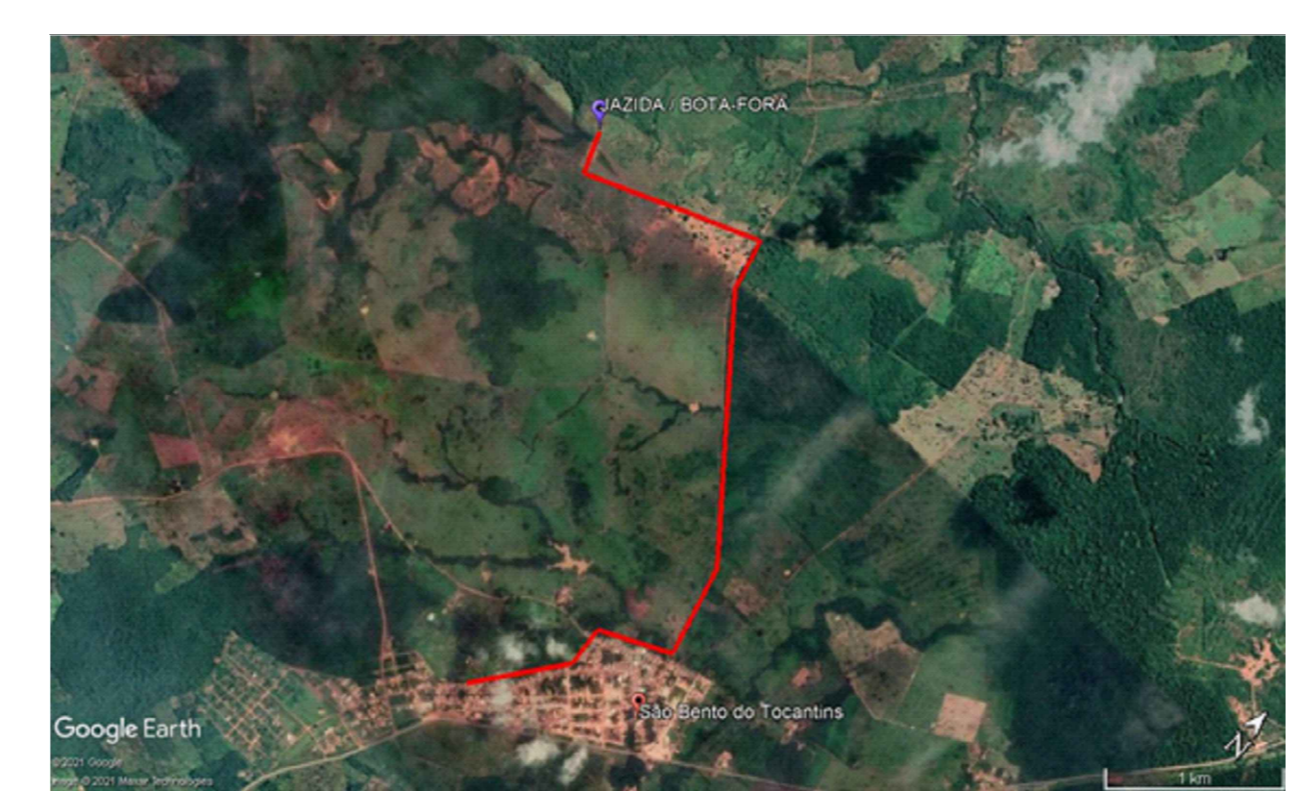


JAZIDA / BOTA-FORA - 04 KM
S/ESCALA


CAÇADA PADRÃO 1.2m. E DETALHE DO MEIO-FIO
S/ESCALA

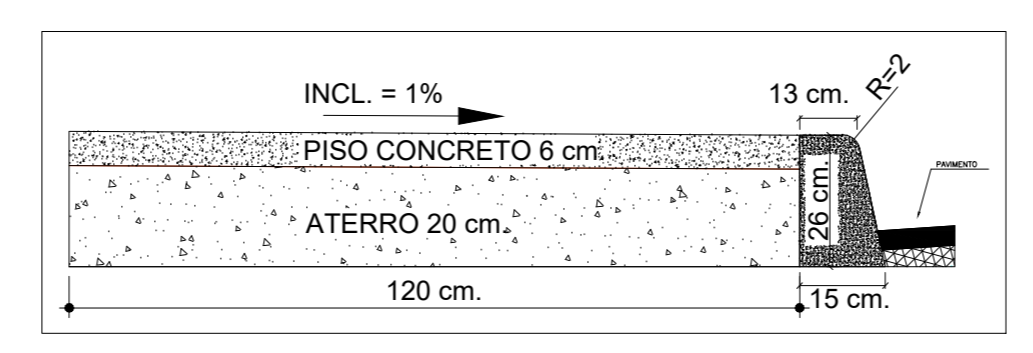


DETALHE MEIO FIO
SEM ESCALA

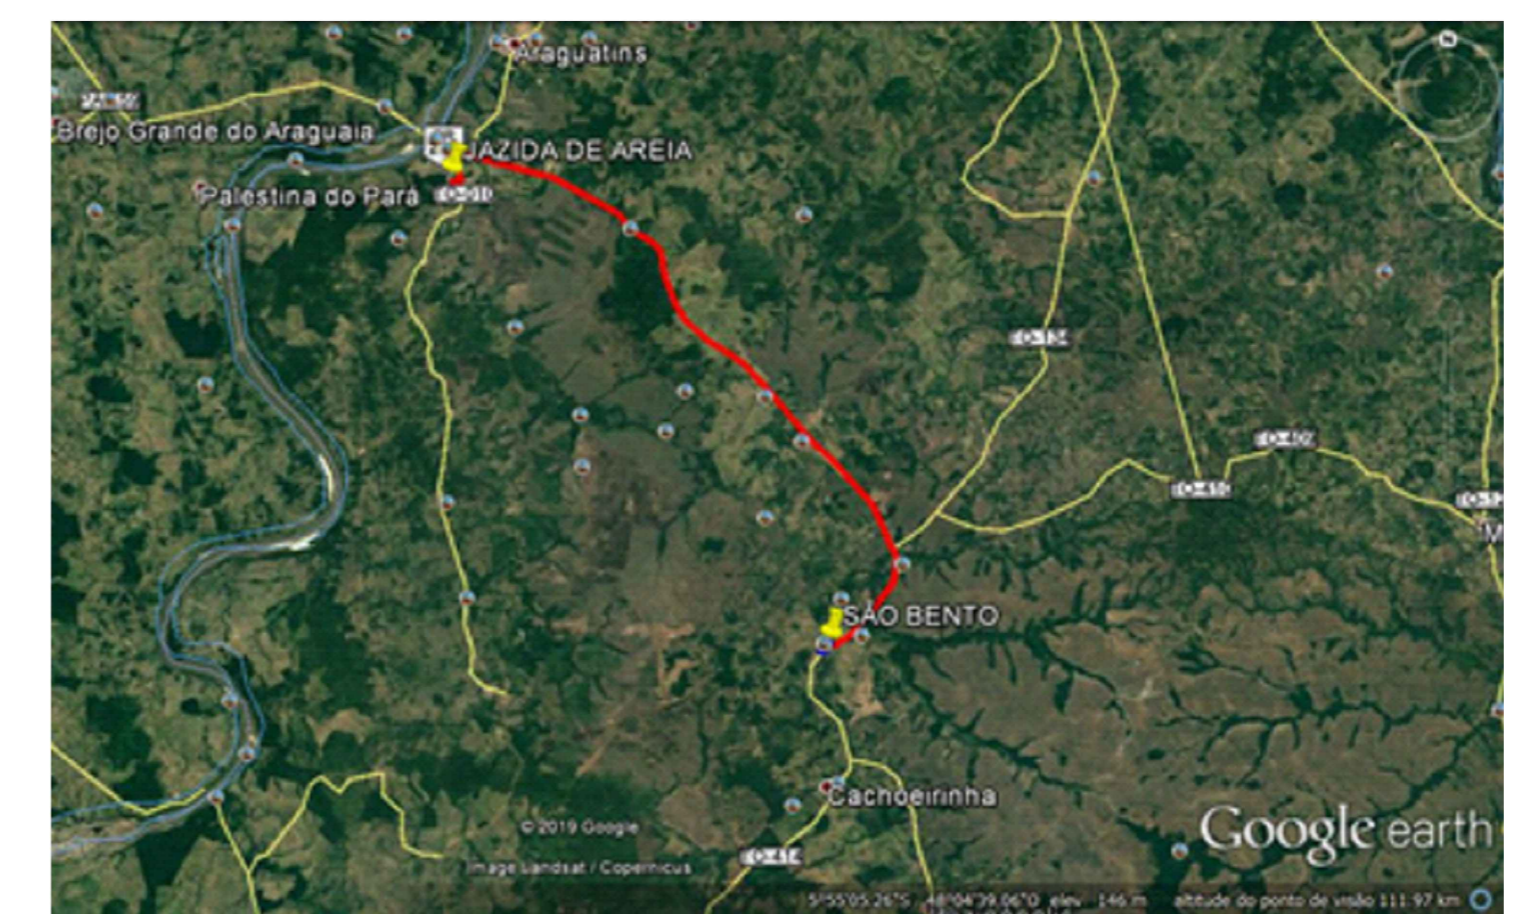


MAPA DE LOCALIZAÇÃO JAZIDA
DE AREIA DMT = 61 KM
S/ESCALA

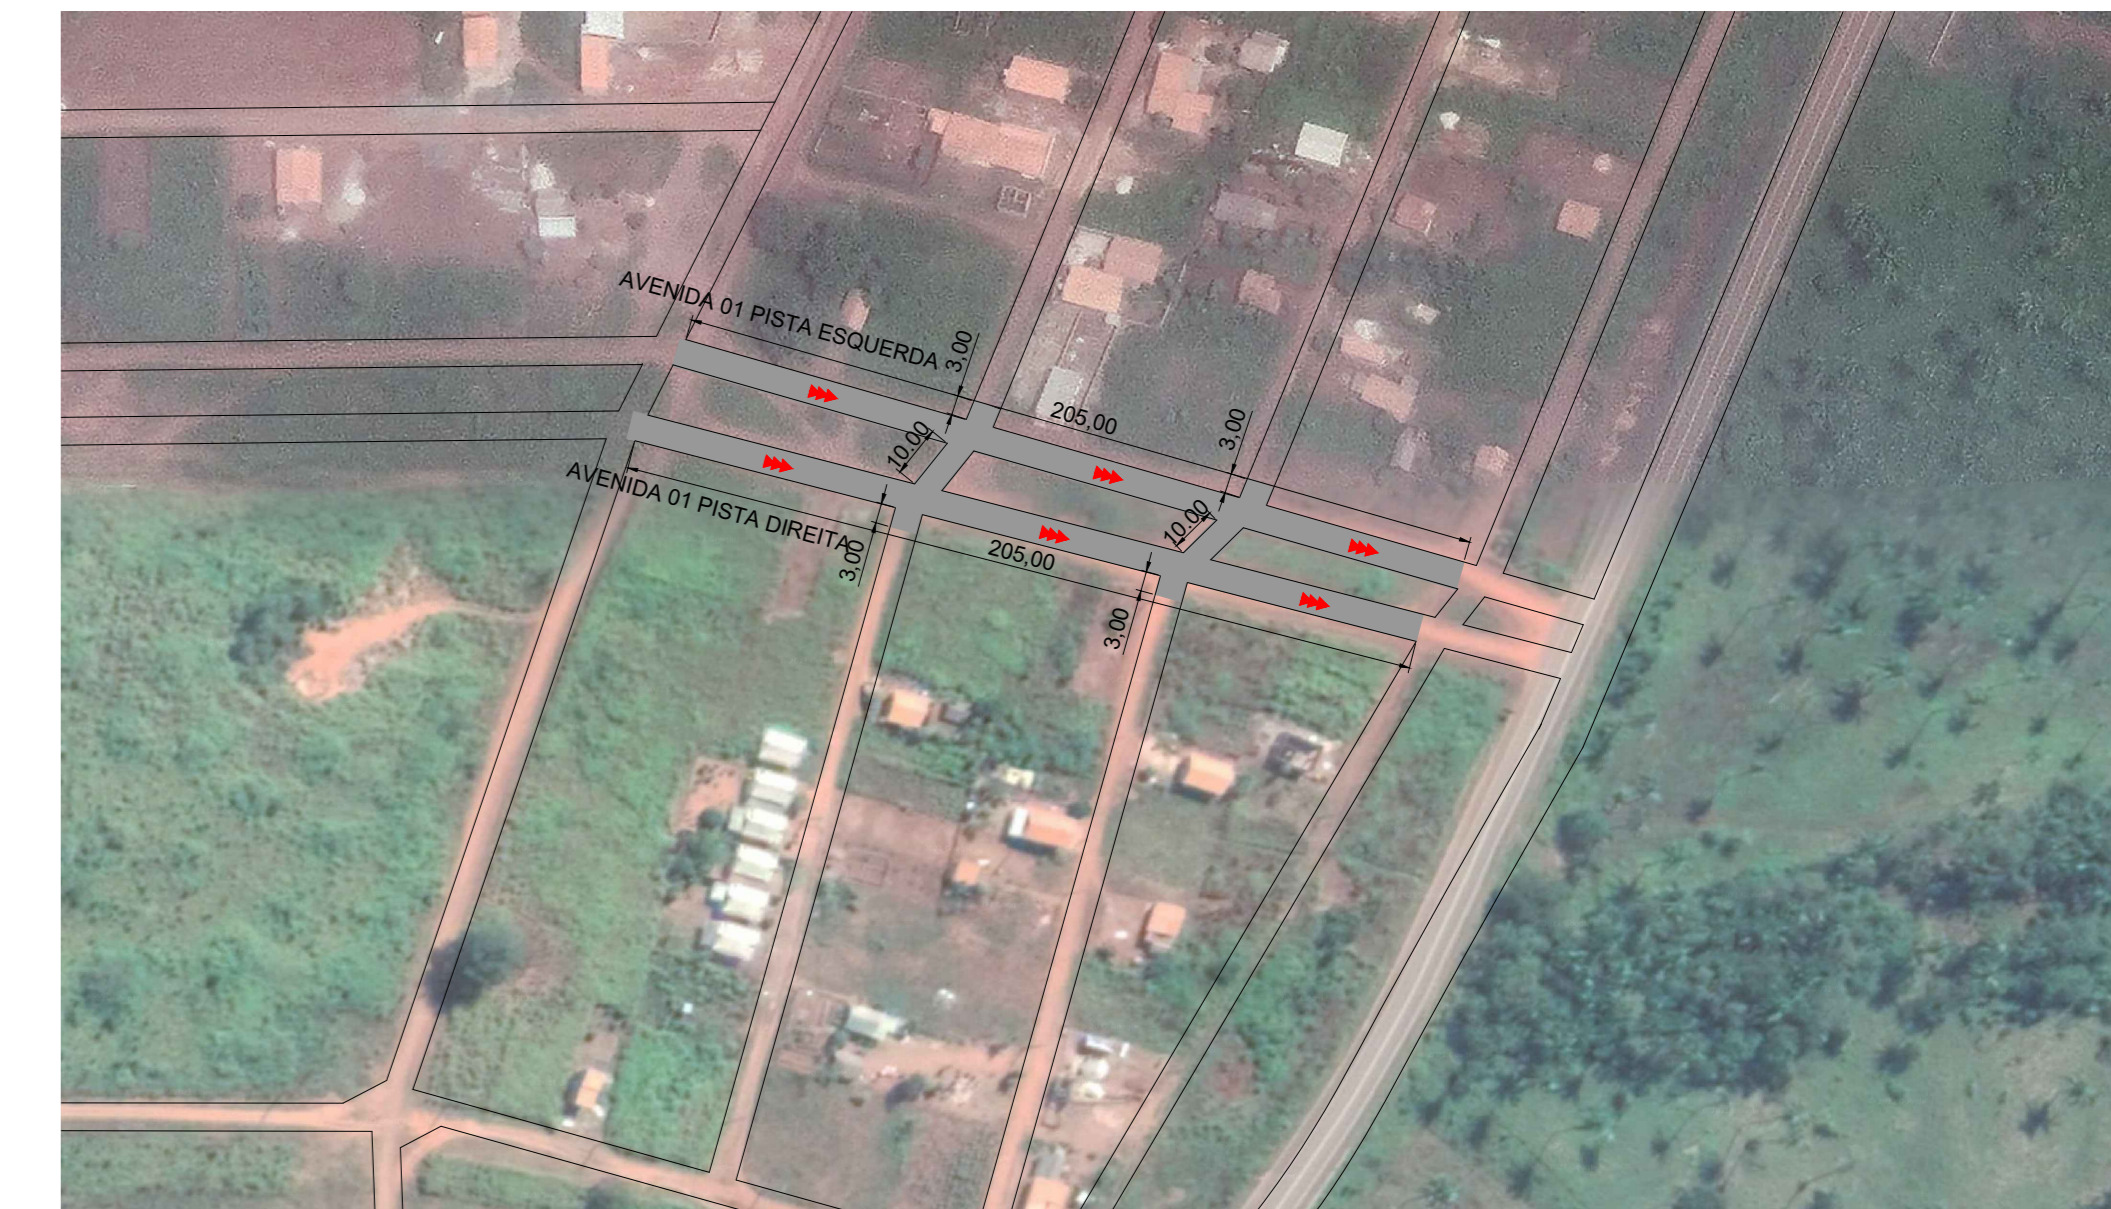


PLANTA DE LOCAÇÃO DAS VIAS
S/ESCALA

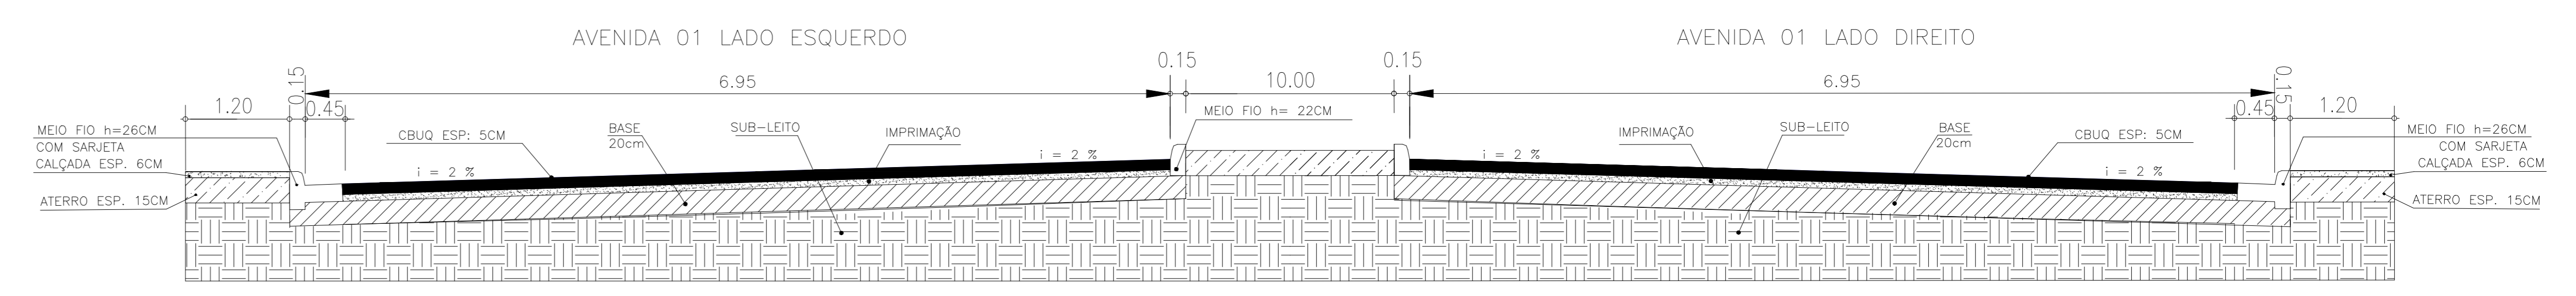

PERFIL AVENIDA 01 PISTA ESQUERDA

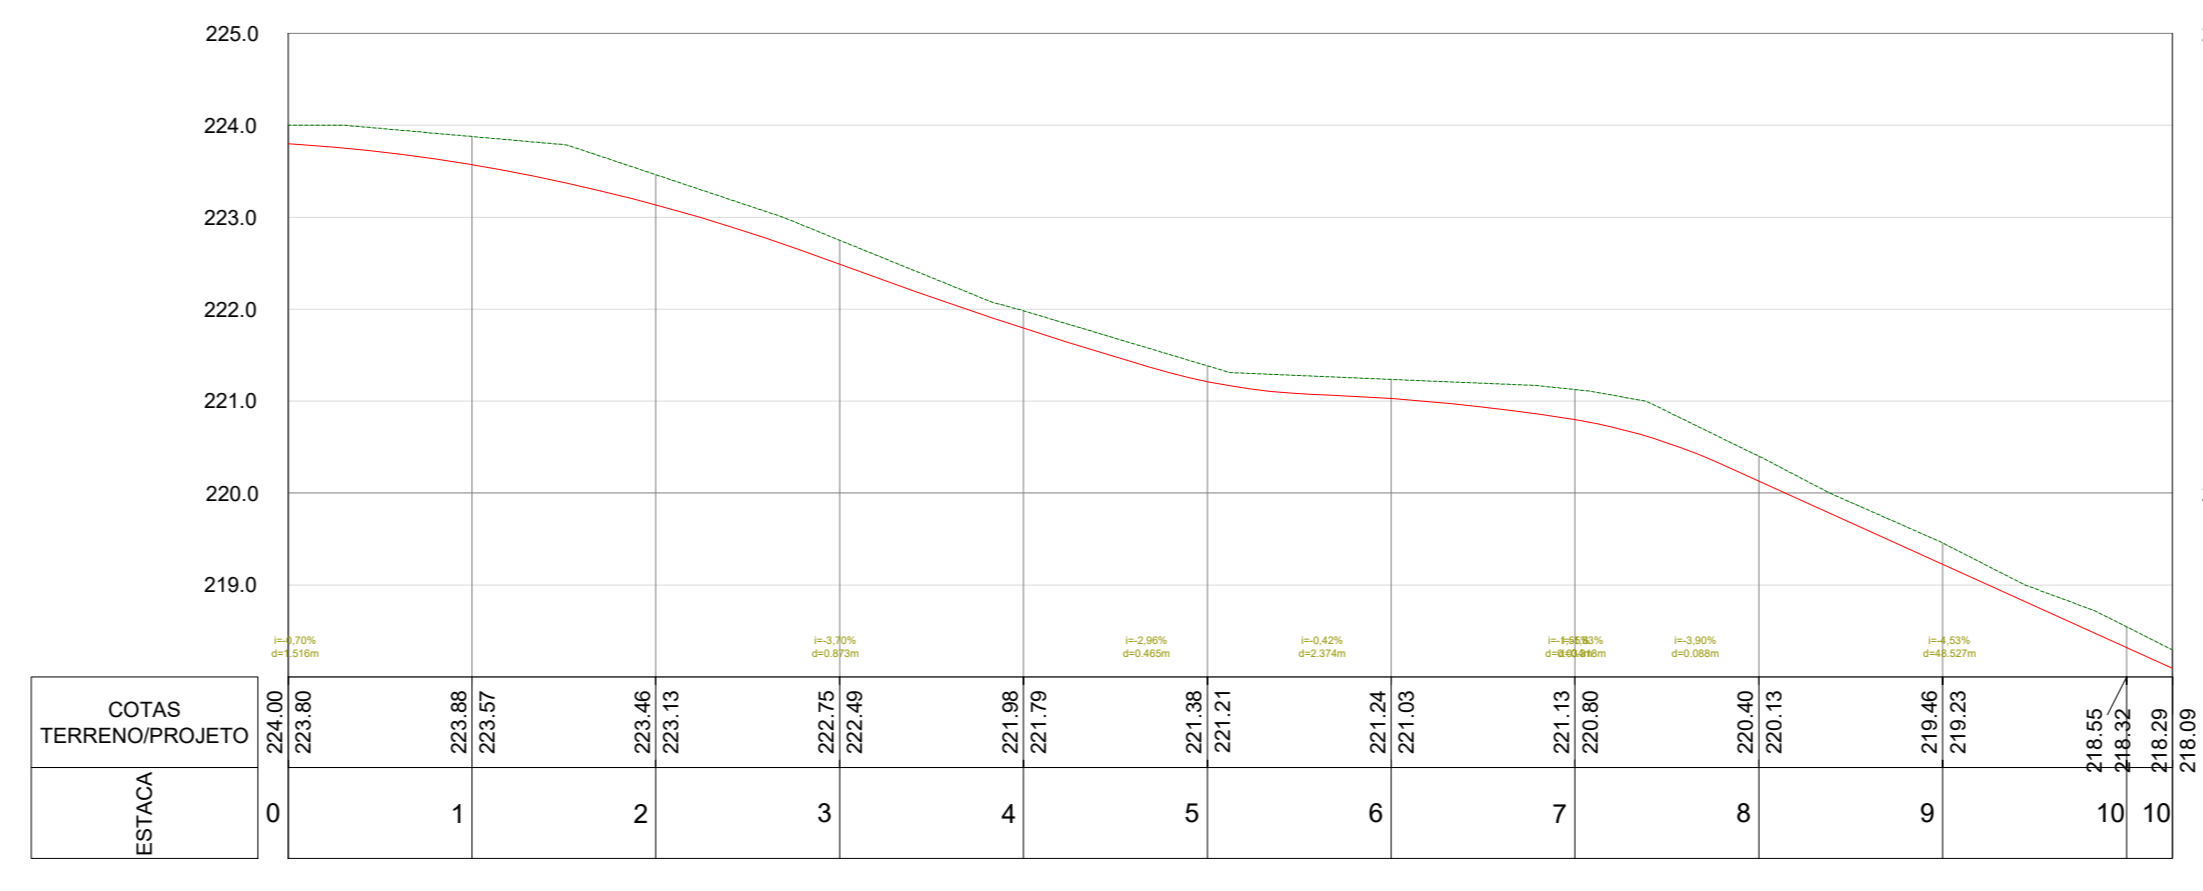

PERFIL AVENIDA 01 PISTA DIREITA

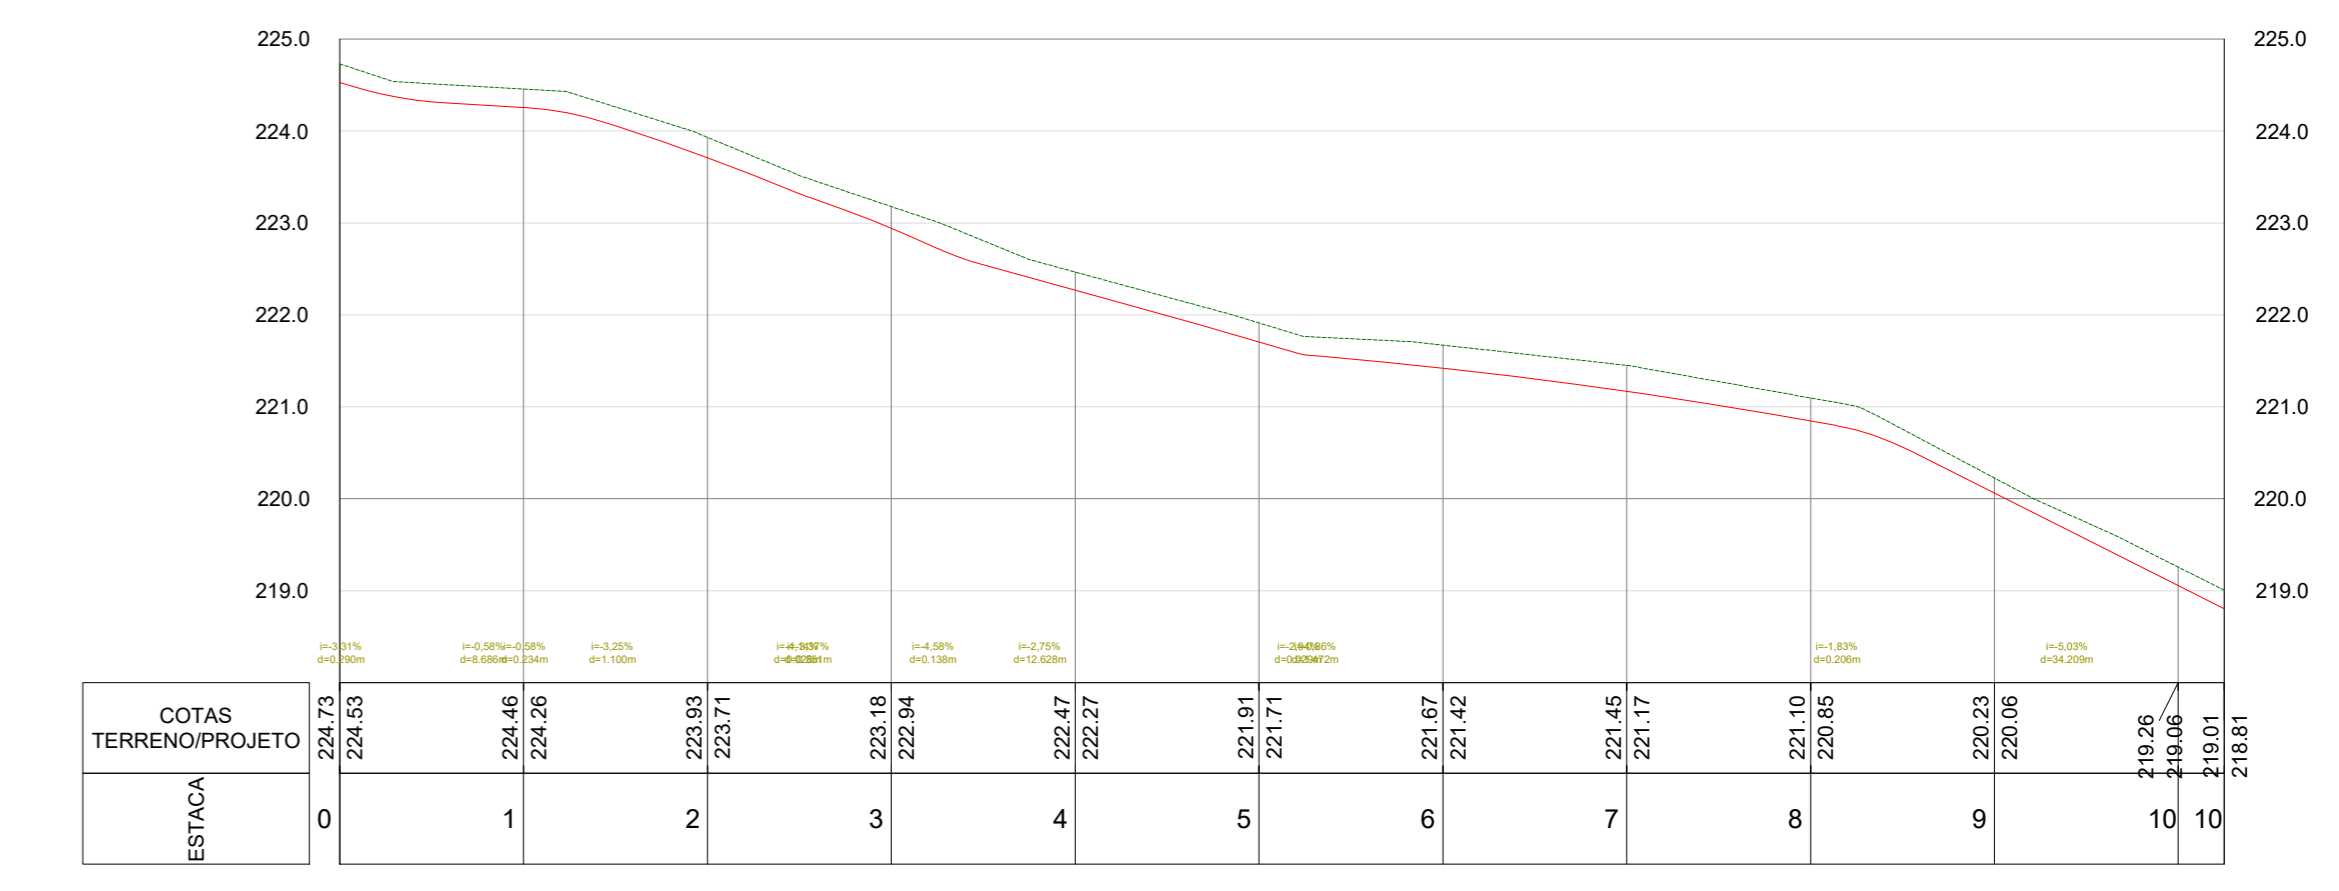

QUANTITATIVO DE SINALIZAÇÃO VERTICAL




MODELO	MODELO	QUANT.	UND.
	R1 - PARADA OBRIGATORIA	04	UND.
	R19 - VELOCIDADE MÁXIMA PERMITIDA	06	UND.
	Placa de Logradouro	04	UND.
	A-32 b TRAVESSIA DE PEDESTRE	06	UND.

QUANTITATIVO DE SINALIZAÇÃO HORIZONTAL

MODELO	MODELO	QUANT.	UND.
	FAIXA SECCIONADA BRANCA	42,14	M
	FAIXA CONTINUA BRANCA	90,00	M
	LINHA DE RETENÇÃO	12,52	M2
	Faixa de Pedestre - (11,20m²)	06	UND.
	Rebaixamento de Guia	06	UND.
	Rampa de acessibilidade	06	UND.



LEGENDA

SENTIDO DE ESCOAMENTO	QUANT.	UND.
	736,00	M
	736,00	M
	736,00	M

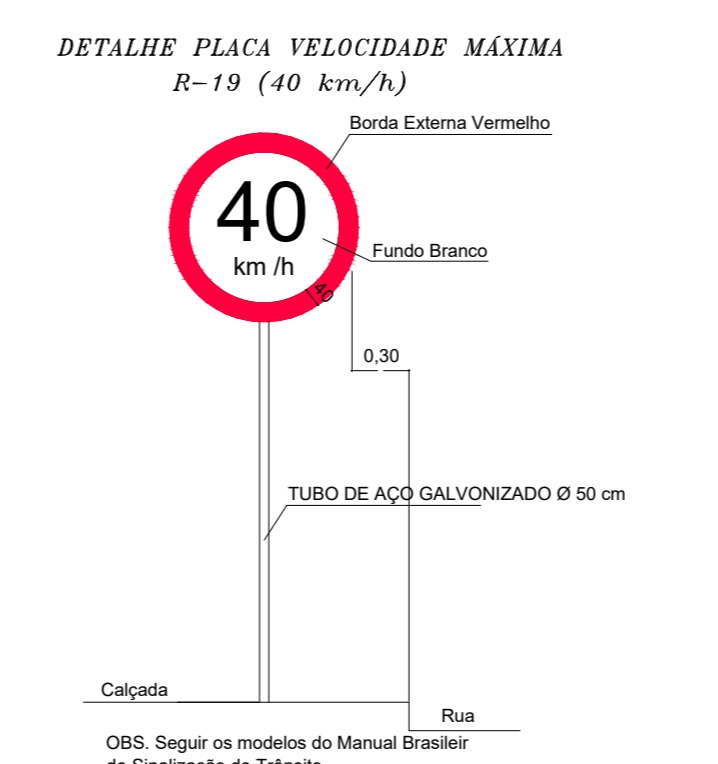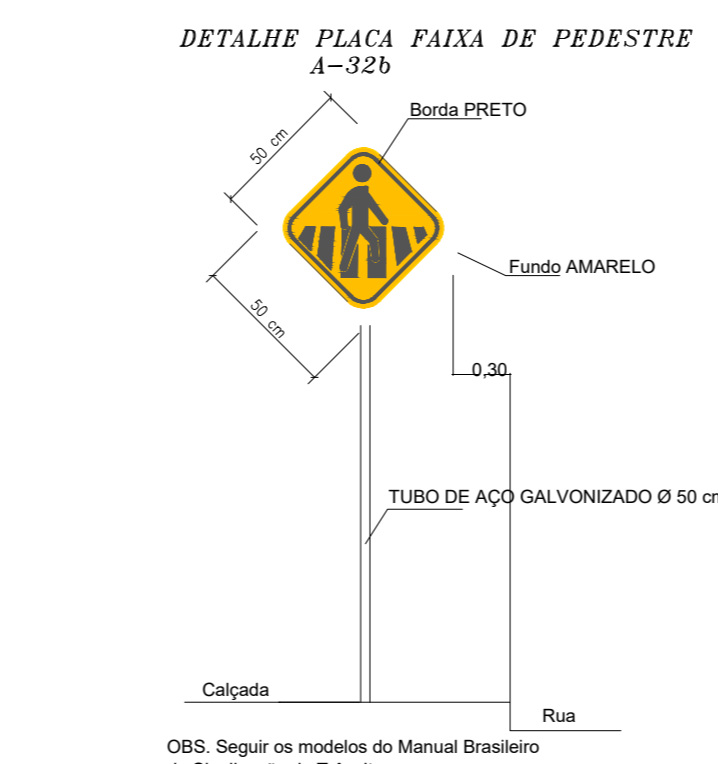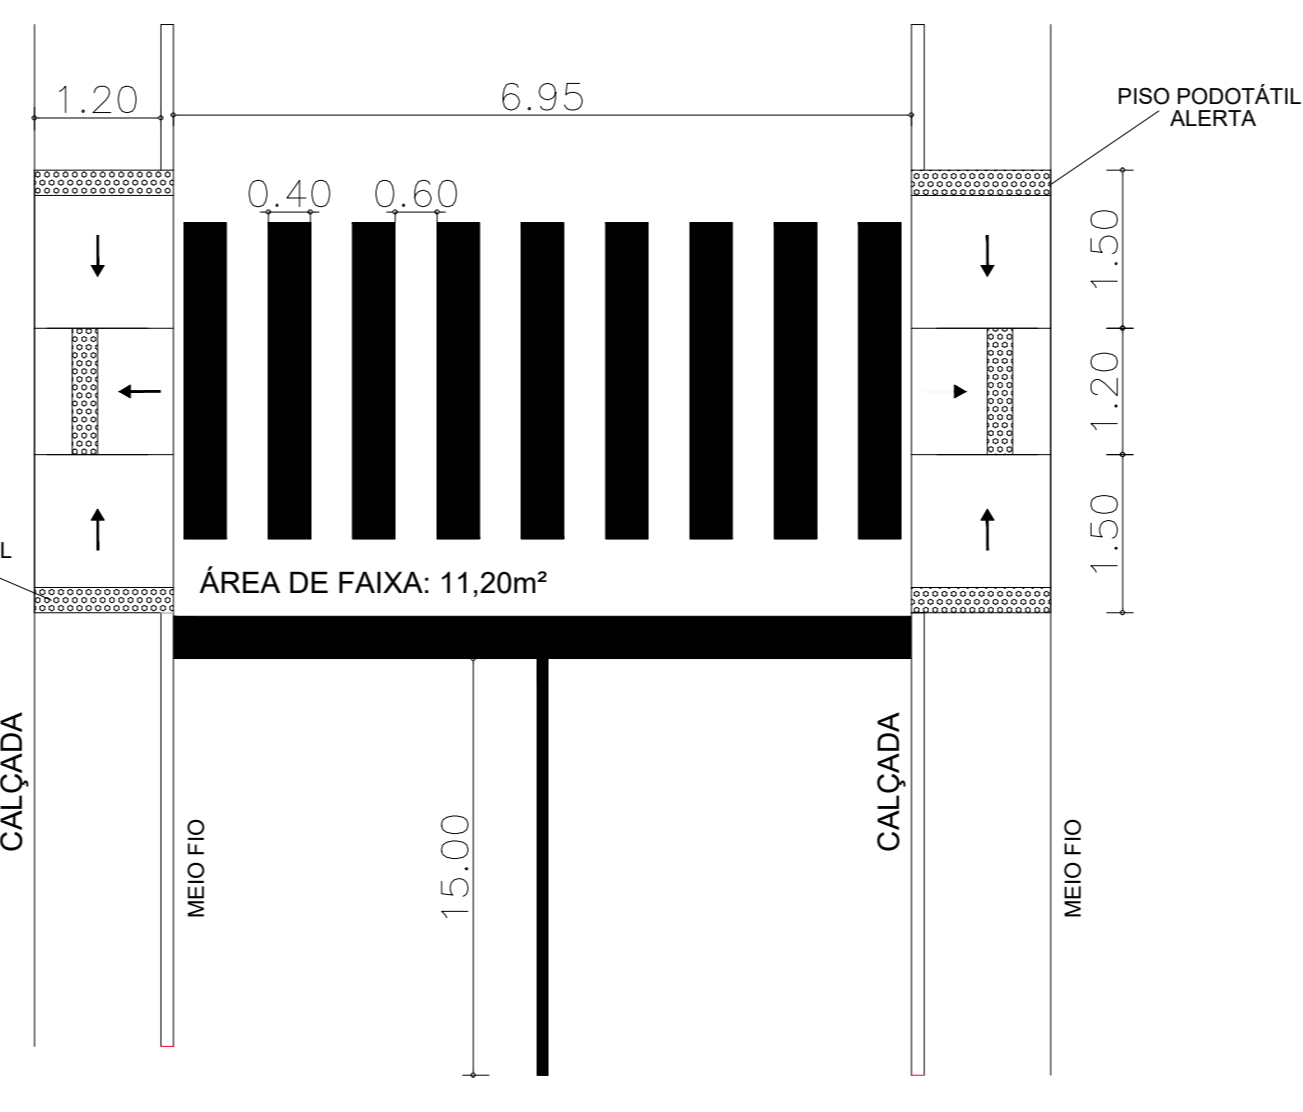

PLACAS DE REGULAMENTAÇÃO

MODELO	ESPECIFICAÇÃO	CÓDIGO	DIMENSÃO
	Placa Pare com fundo com adesivo refletivo de grau técnico, símbolo e tarja não refletivo	R-01	OCTOGONAL
	Velocidade máxima permitida fundo e tarja com adesivo refletivo de grau técnico, símbolo não refletivo	R-19	CIRCULAR

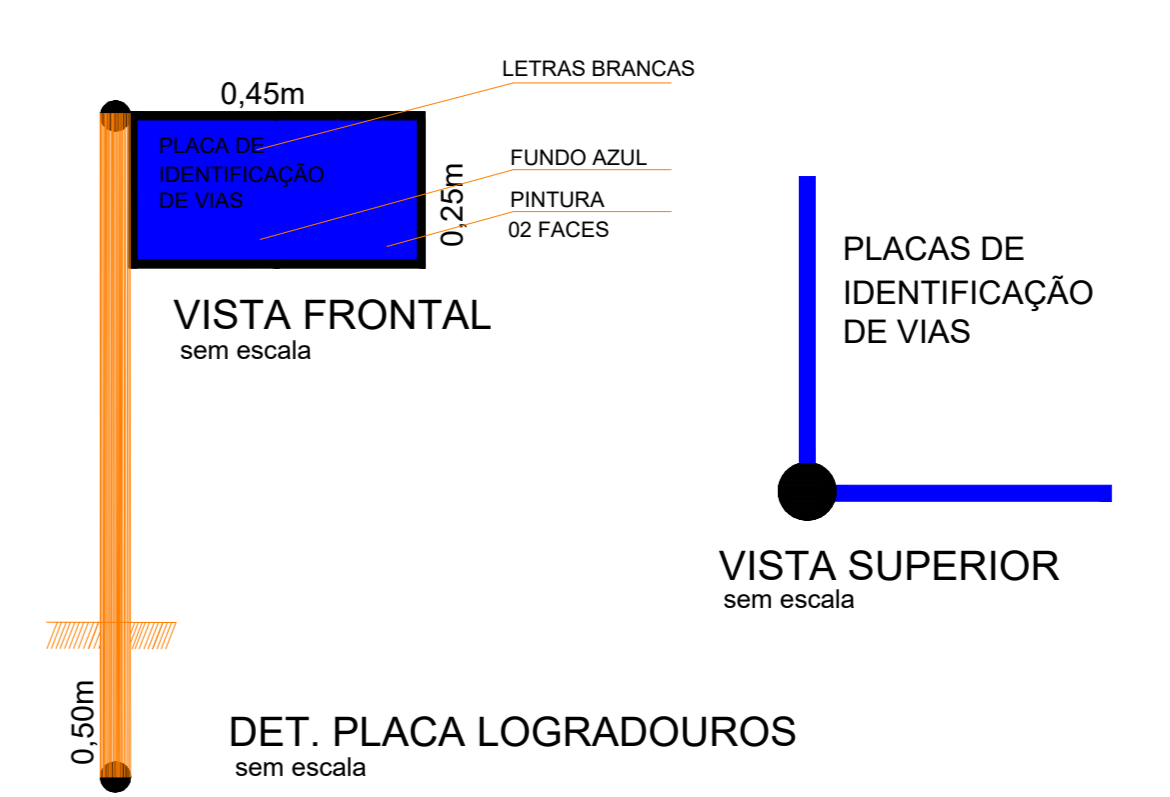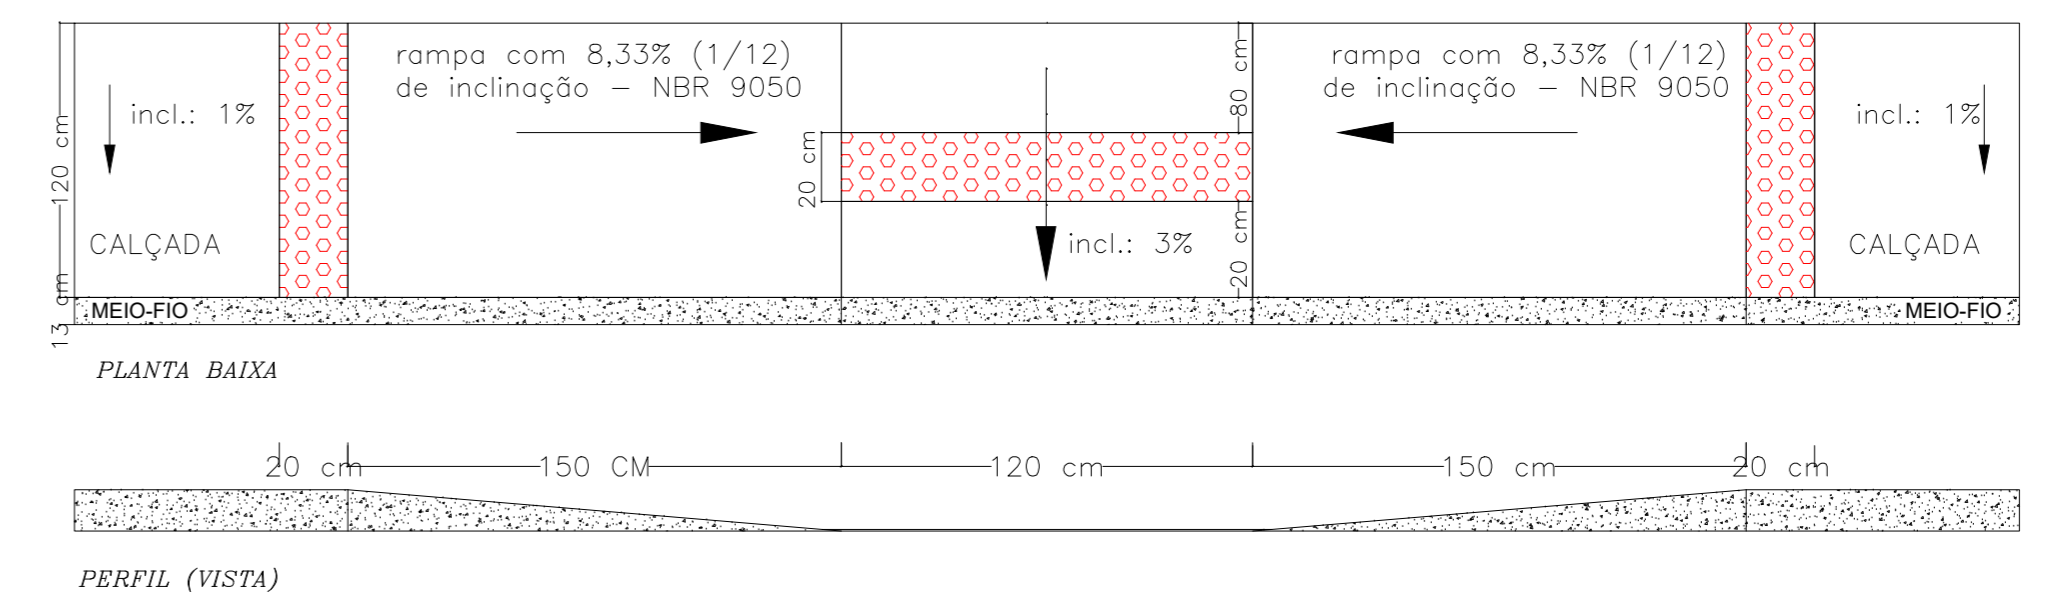

PREFEITURA CREA

PROJETO: PAVIMENTAÇÃO CBUQ 1/1

OBRA: PAVIMENTAÇÃO E SINALIZAÇÃO URBANA
 PROPRIETÁRIO: PREFEITURA MUNICIPAL DE SÃO BENTO - TO
 CNPJ: 25.063.983/0001-36
 ENDEREÇO: MUNICÍPIO DE SÃO BENTO - TO

QUADRO DE ÁREAS

ÁREA INTERVENÇÃO: 2.873,00 m²	ASSINATURA PROPRIETÁRIO	PREFEITURA MUNICIPAL DE SÃO BENTO-TO
	AUTOR DO PROJETO CREA nº313.806/D-TO ENO CIVIL	TEMISTOCLES MORENO DE SÁ MATOS

ESCALA: INDICADA DESENHO: DATA: DEZEMBRO DE 2022

CONTEÚDO: MAPA DE LOCALIZAÇÃO DAS RUAS LOCALIZAÇÃO DA JAZIDA DET. DO CORTE DO PERFIL PERFIL TRANSVERSAL DA RUA PLANTA DE PAVIMENTAÇÃO PLANTA DE SINALIZAÇÃO DETALHAMENTOS SINALIZAÇÃO