



1 ISOMÉTRICO - BANHEIRO

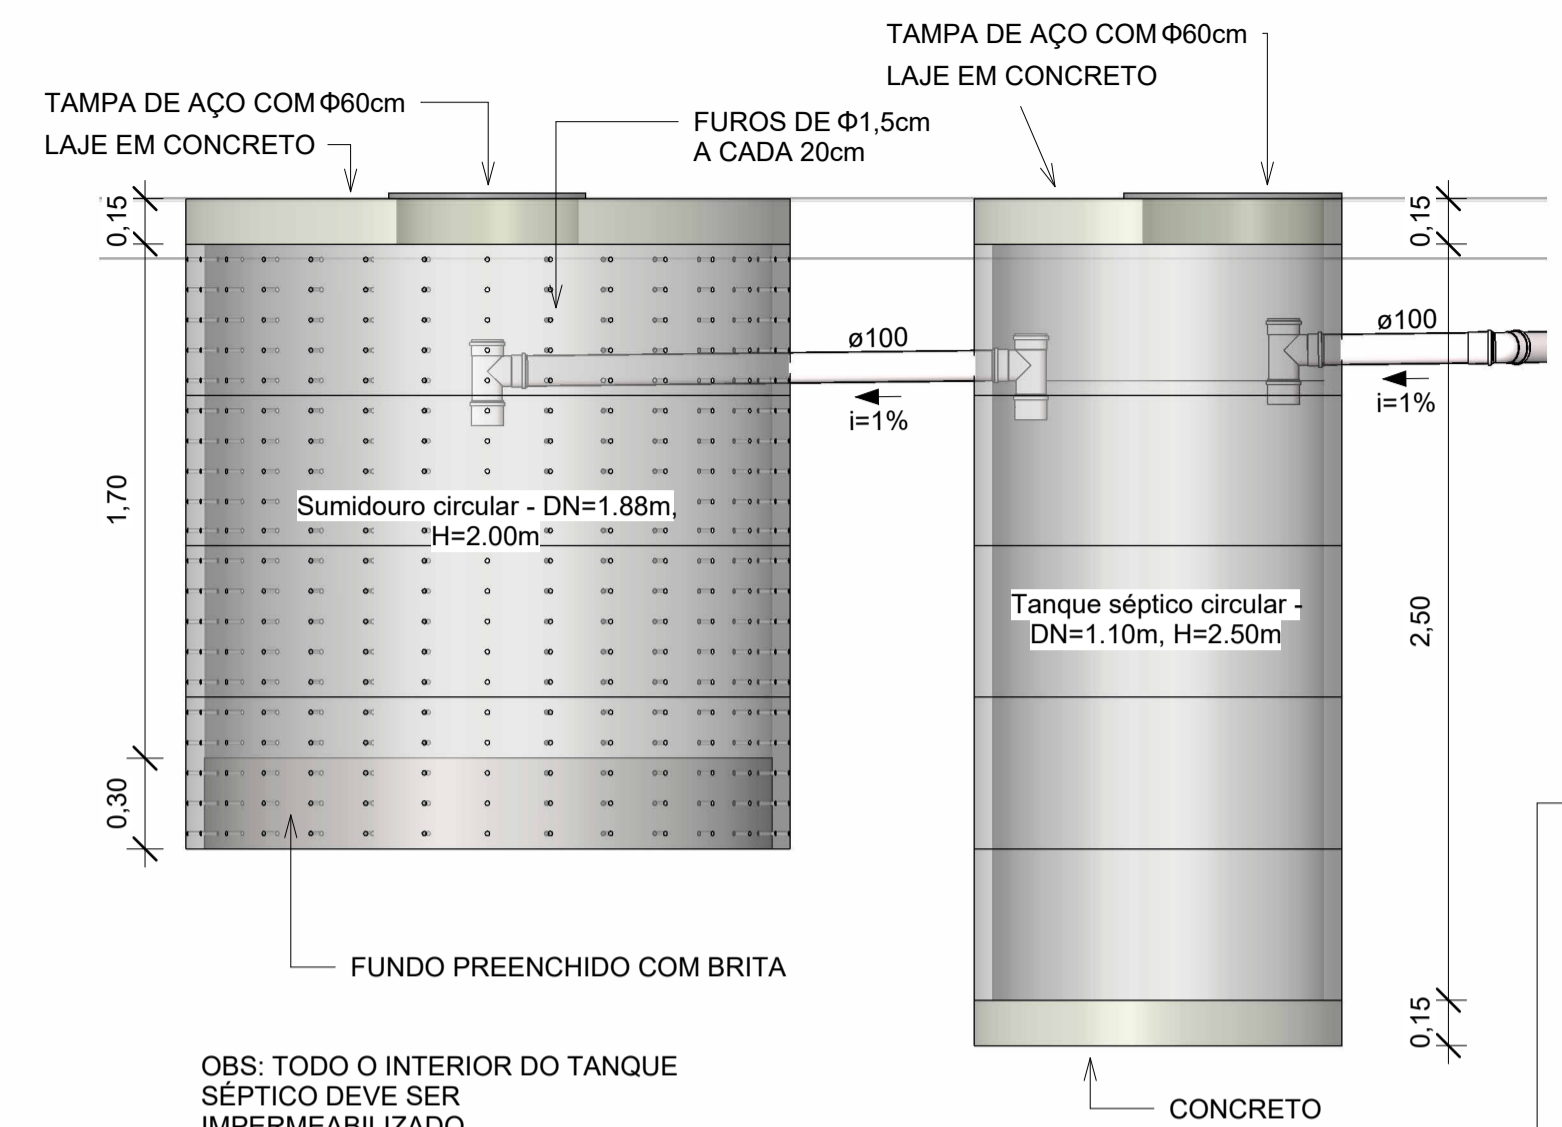

3 DETALHE - UNIDADES DE TRATAMENTO
1 : 25

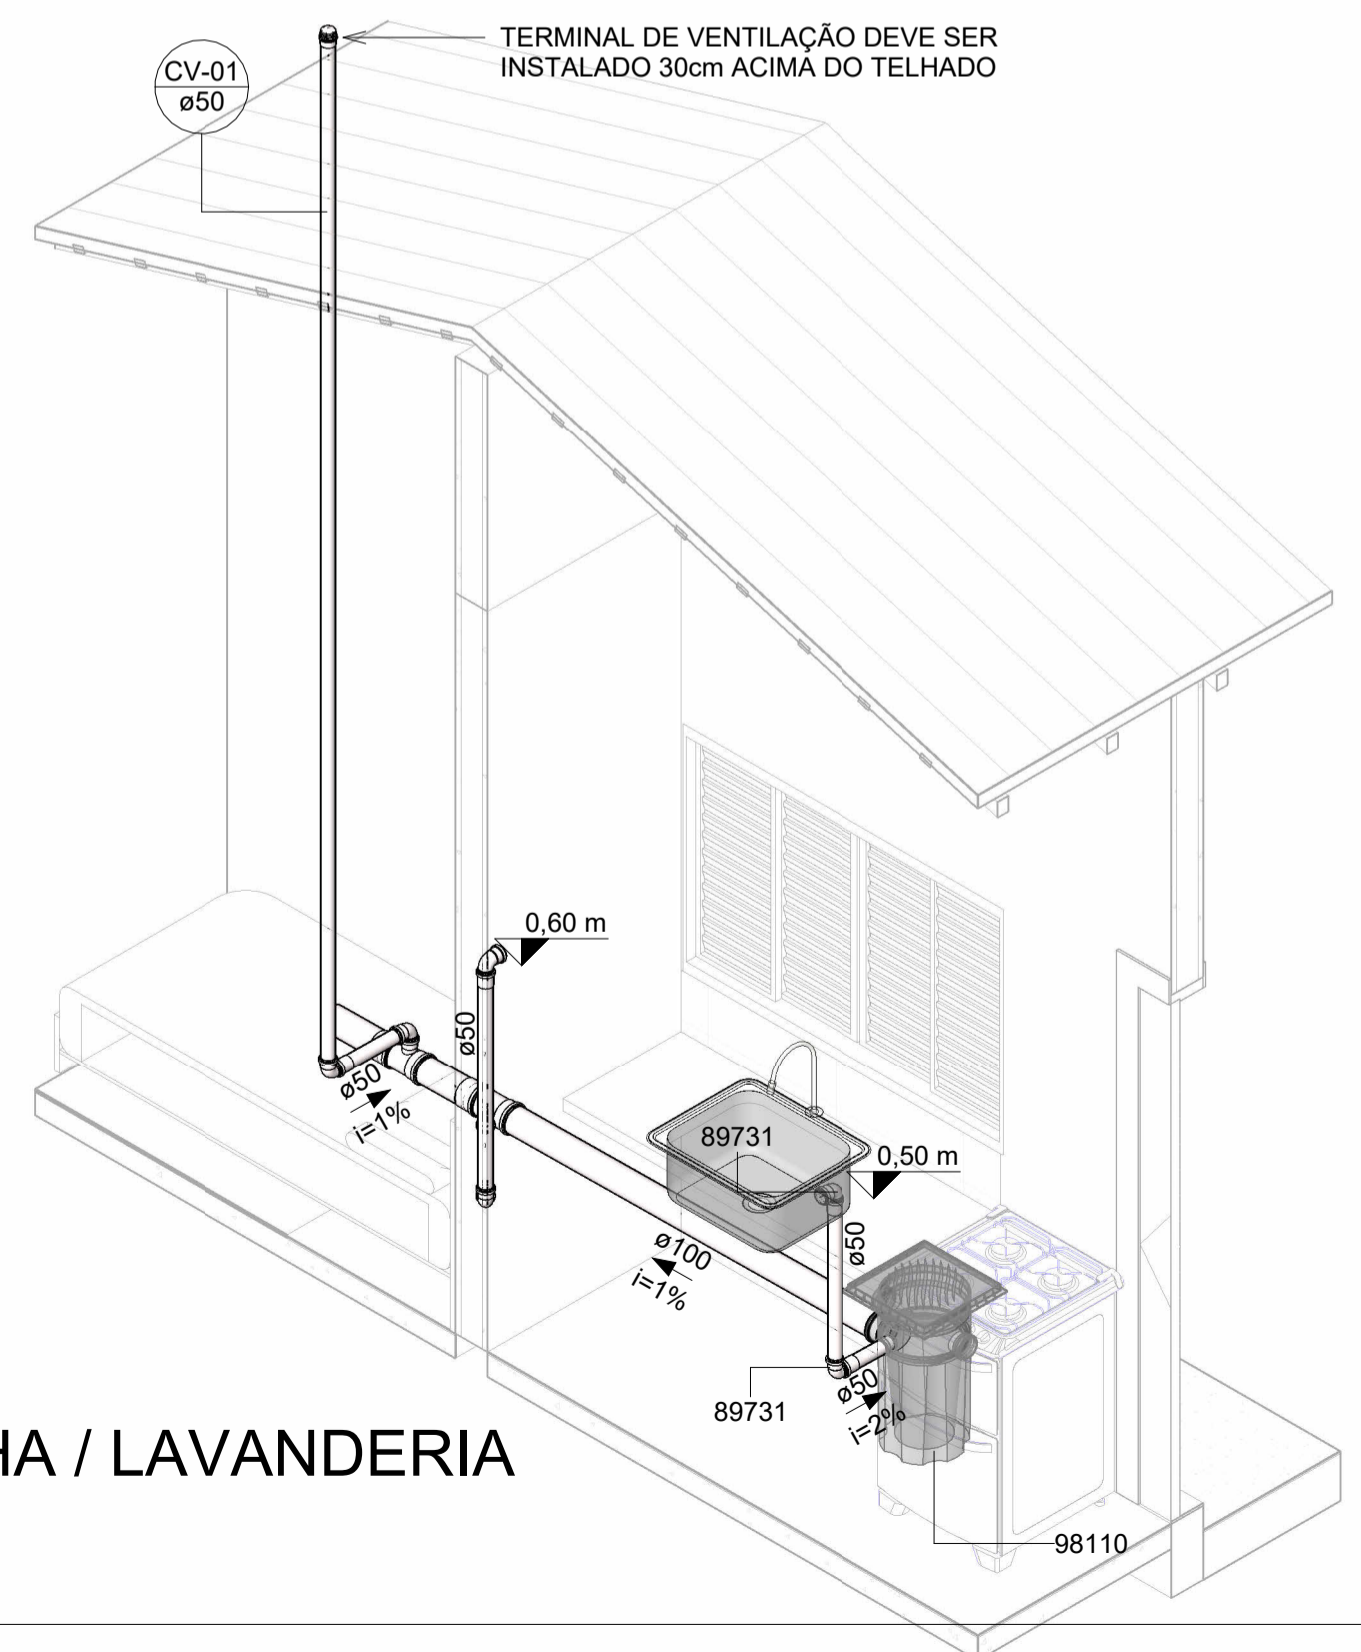

2 ISOMÉTRICO - COZINHA / LAVANDERIA

PREFEITURA:	CREA:
BOMBEIRO OU NATURATINS:	

PROJETO: INSTALAÇÃO DE ESGOTO SANITÁRIO	FOLHA: 02/02
---	------------------------

	OBRA: UNIDADE HABITACIONAL
	PROPRIETÁRIO: PREFEITURA MUNICIPAL DE SÃO BENTO DO TOCANTINS
	CNPJ: 25.063.983/0001-36
ENDEREÇO: SÃO BENTO DO TOCANTINS	

QUADRO DE ÁREAS	ASSINATURA PROPRIETÁRIO	PREFEITURA MUNICIPAL DE SÃO BENTO DO TOCANTINS
	AUTOR PROJETO CAU/TO: 273379-0 ARQUITETO E URBANISTA	 <small>GUSTAVO SILVA VELOSO</small> ARQUITETO E URBANISTA GUSTAVO SILVA VELOSO

ESCALA: 1 : 25	DESENHO: DENNER COSTA	DATA: MARÇO DE 2024
-------------------	--------------------------	------------------------

CONTEÚDO:	DETALHES ISOMÉTRICOS DETALHE DAS UNIDADES DE TRATAMENTO
-----------	--