




1 PLANTA BAIXA
1 : 50

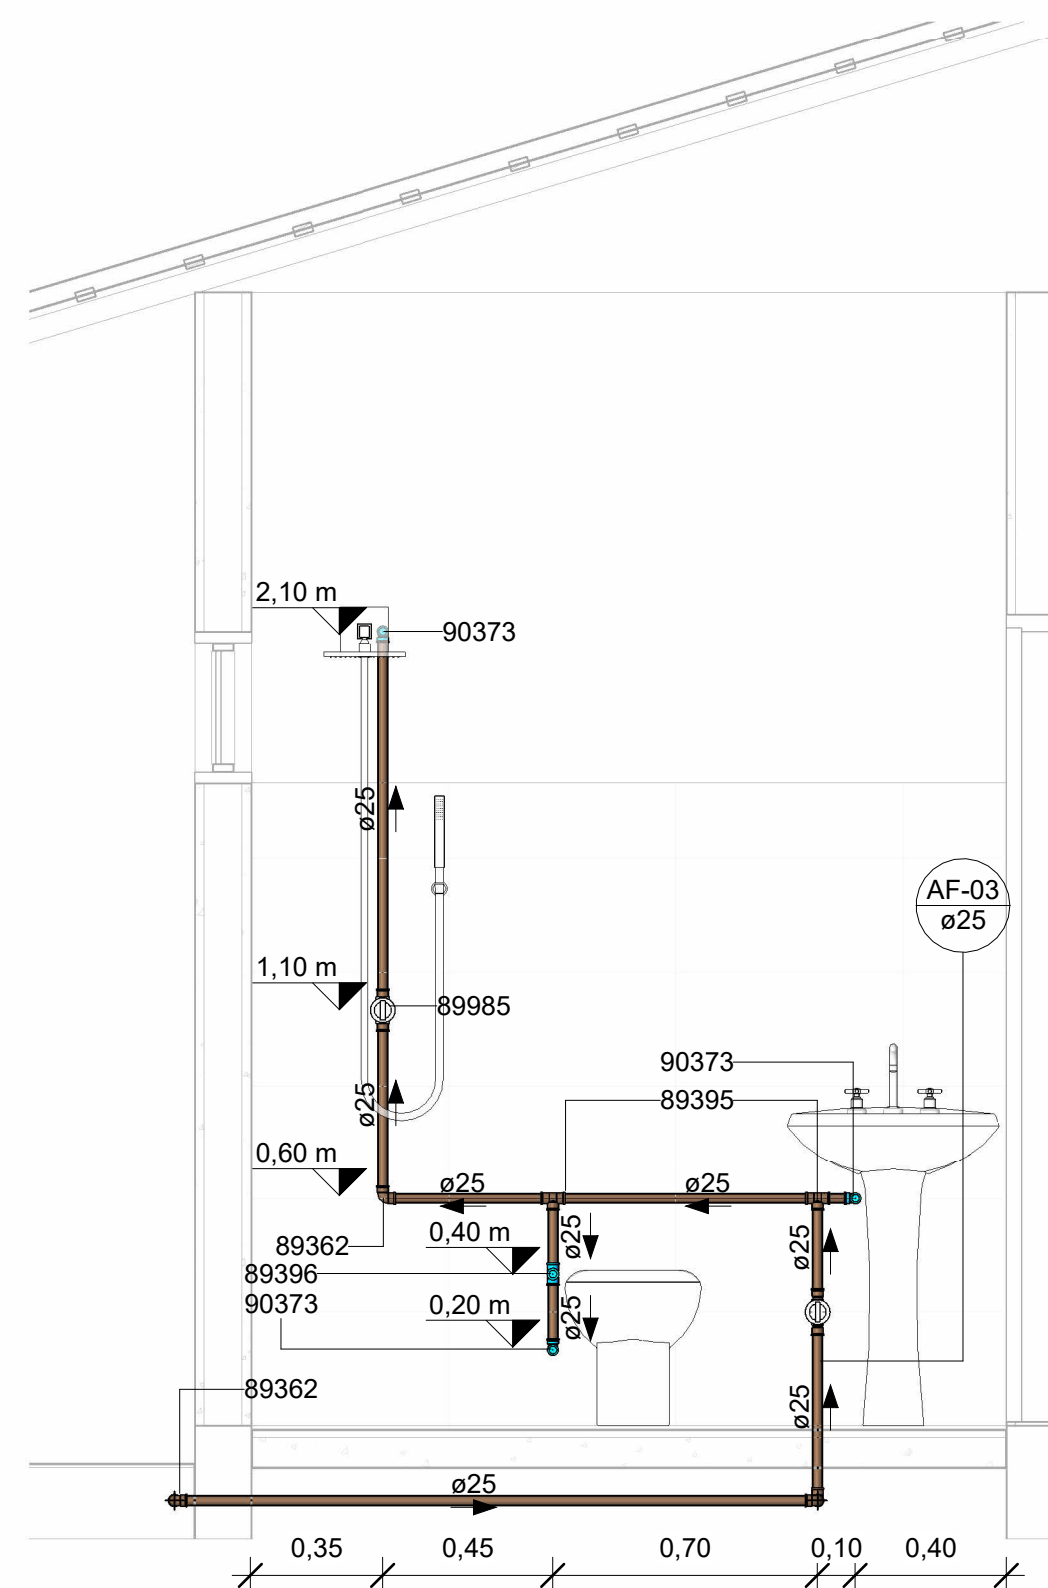


2 DETALHE - BANHEIRO
1 : 20

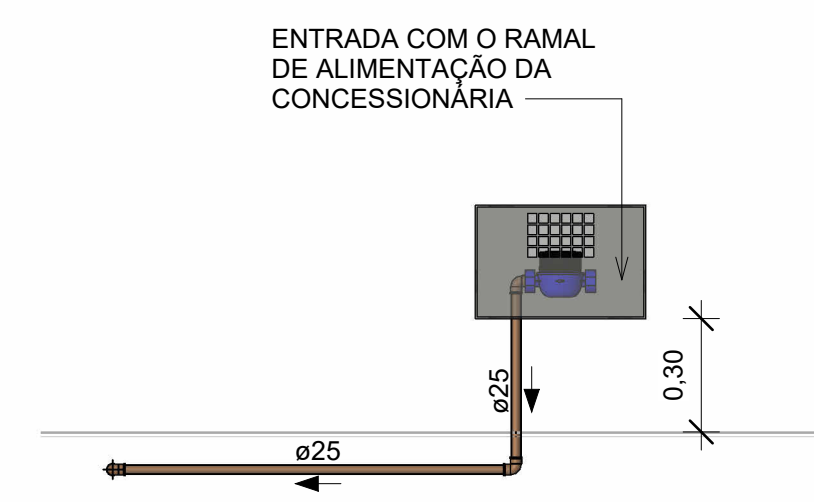

3 DETALHE - HIDRÔMETRO
1 : 20

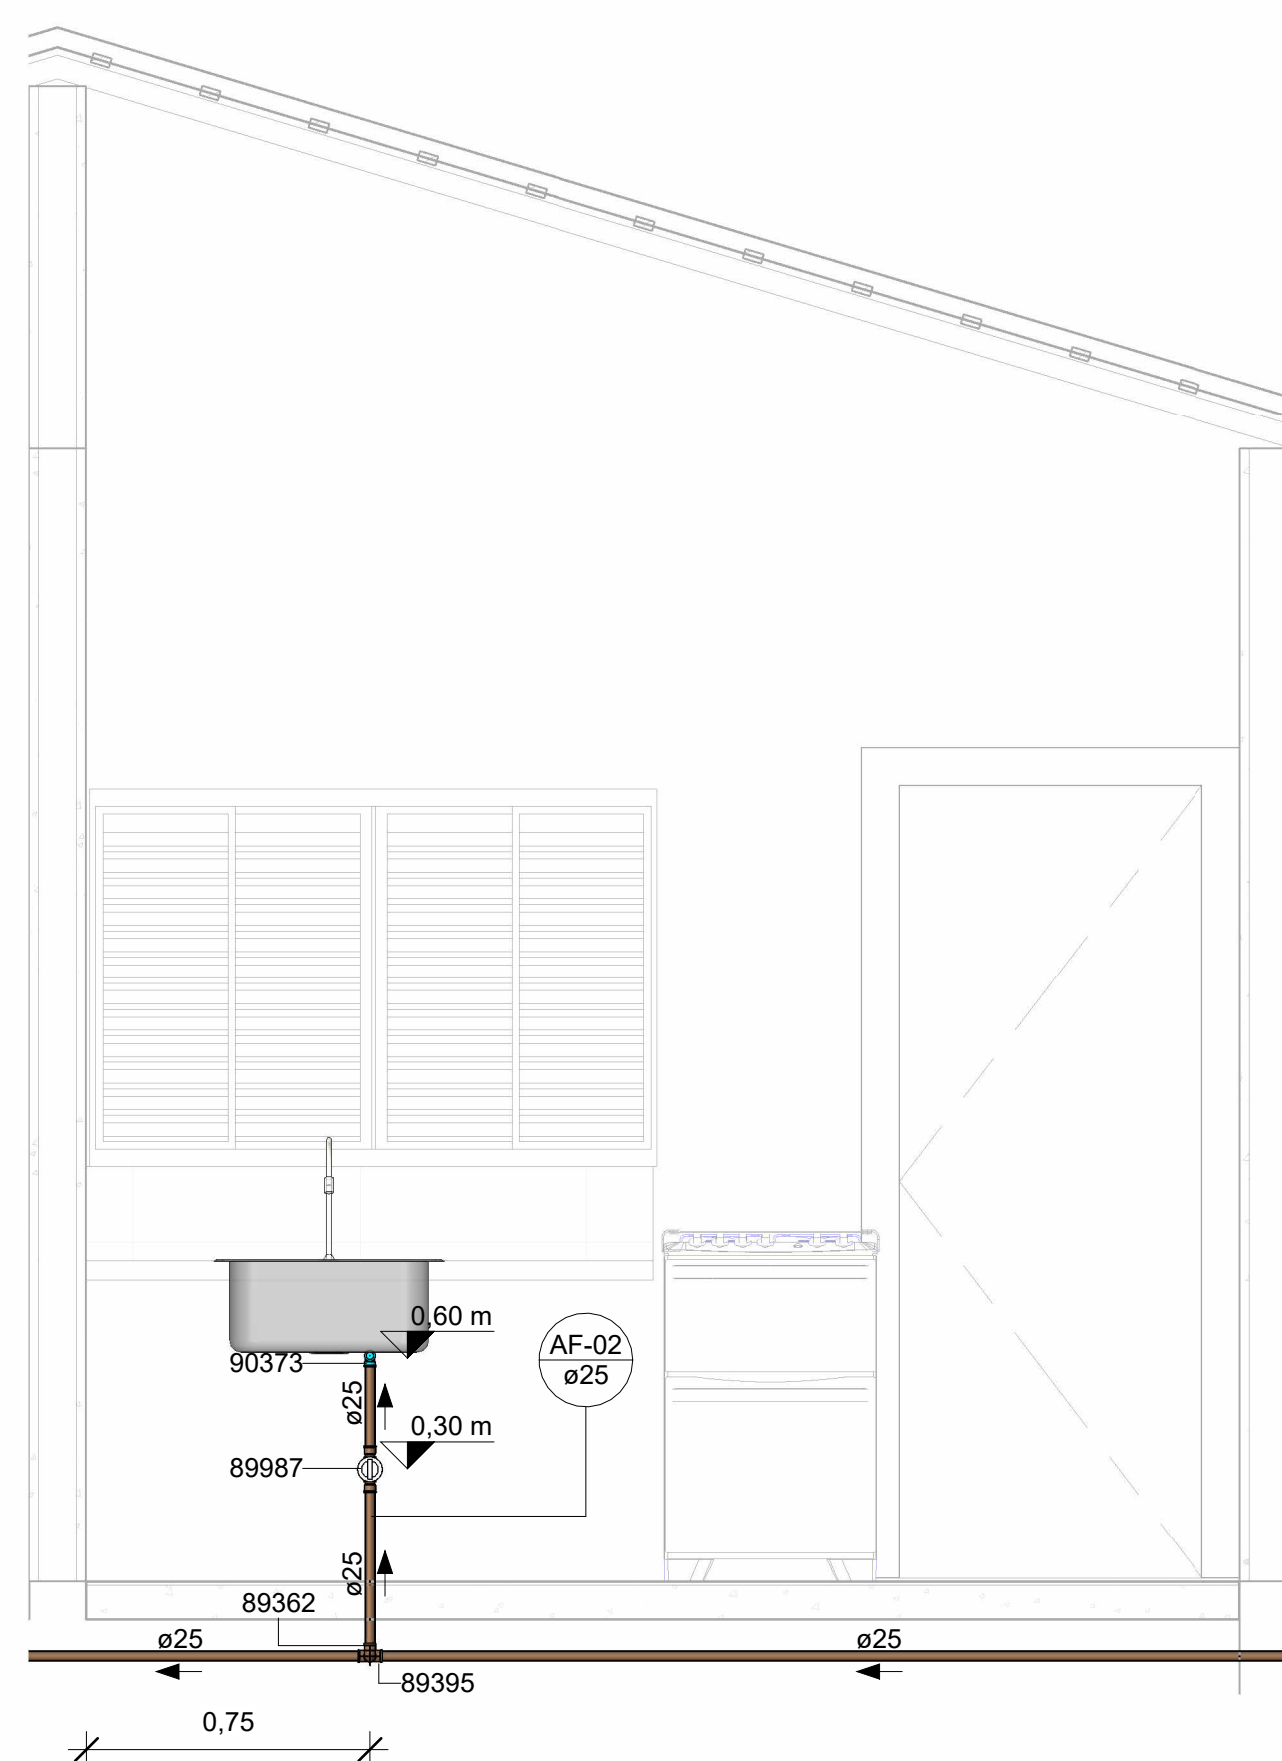

4 DETALHE - COZINHA
1 : 20

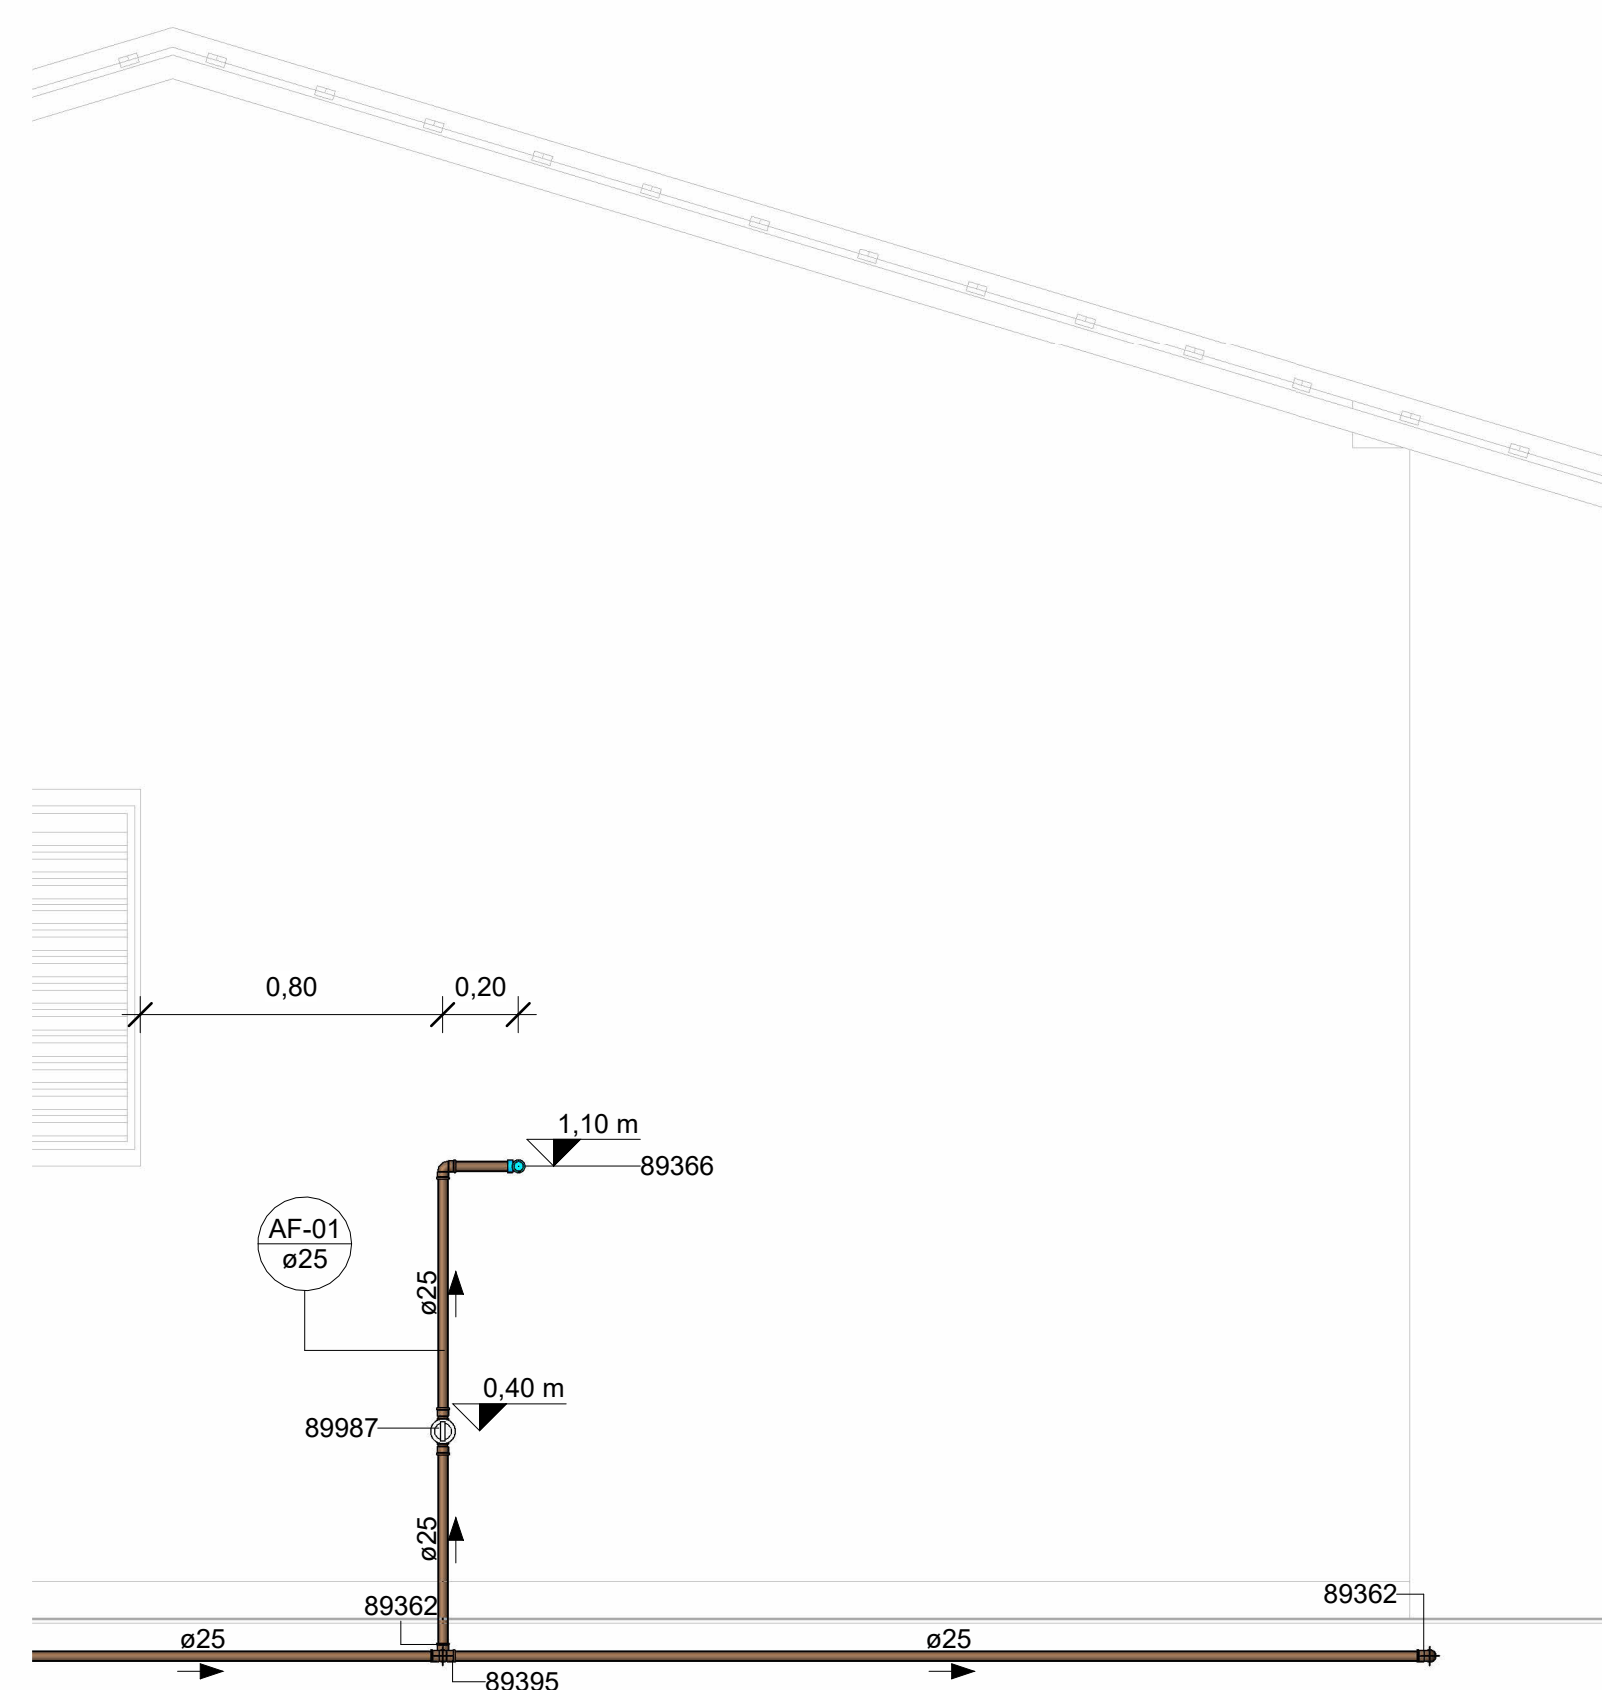

5 DETALHE - LAVANDERIA
1 : 20

| Quantitativos - Acessórios e Conexões | | | |
|---------------------------------------|------------|---|--------|
| Código | Quantidade | Descrição | Imagem |
| Alimentador predial | | | |
| 11882 | 1 | Caixa de proteção para hidrômetro | |
| 95675 | 1 | Hidrômetro - 25 x 25mm | |
| Conexões soldáveis | | | |
| 89383 | 8 | Adaptador curto com bolsa e rosca para registro, soldável - 25 x 3/4" | |
| 89362 | 12 | Joelho 90°, soldável - 25mm | |
| 90373 | 4 | Joelho 90° com bucha de latão, soldável - 25mm x 1/2" | |
| 89366 | 1 | Joelho 90° com bucha de latão, soldável - 25mm x 3/4" | |
| 89396 | 1 | Tê soldável com bucha de latão na bolsa central - 25mm x 1/2" | |
| 89395 | 4 | Tê, soldável - 25mm | |
| Registros e válvulas | | | |
| 89987 | 3 | Registro de gaveta, com acabamento cromado - 3/4" | |
| 89985 | 1 | Registro de pressão, com acabamento cromado - 3/4" | |

| Quantitativos - Tubos | | |
|-----------------------|----------------------|----------|
| Comprimento | Descrição | Diâmetro |
| 29,84 m | Tubo Soldável Marrom | 25,00 mm |

| | | |
|--|--|--|
| PREFEITURA: | | CREA: |
| | | BOMBEIRO OU NATURATINS: |
| PROJETO: | | FOLHA: |
| INSTALAÇÃO DE ÁGUA FRIA | | 01/02 |
| OBRA: UNIDADE HABITACIONAL PROPRIETÁRIO: PREFEITURA MUNICIPAL DE SÃO BENTO DO TOCANTINS CNPJ: 25.063.983/0001-36 ENDEREÇO: SÃO BENTO DO TOCANTINS | | |
| QUADRO DE ÁREAS | ASSINATURA PROPRIETÁRIO | PREFEITURA MUNICIPAL DE SÃO BENTO DO TOCANTINS |
| | AUTOR PROJETO CAUITO: 273379-0 ARQUITETO E URBANISTA | GUSTAVO SILVA VELOSO GUSTAVO SILVA VELOSO |
| ESCALA: Como indicado | DESENHO: DENNER COSTA | DATA: MARÇO DE 2024 |
| CONTEÚDO: PLANTA BAIXA DETALHES LISTA DE MATERIAIS | | |