



QM1

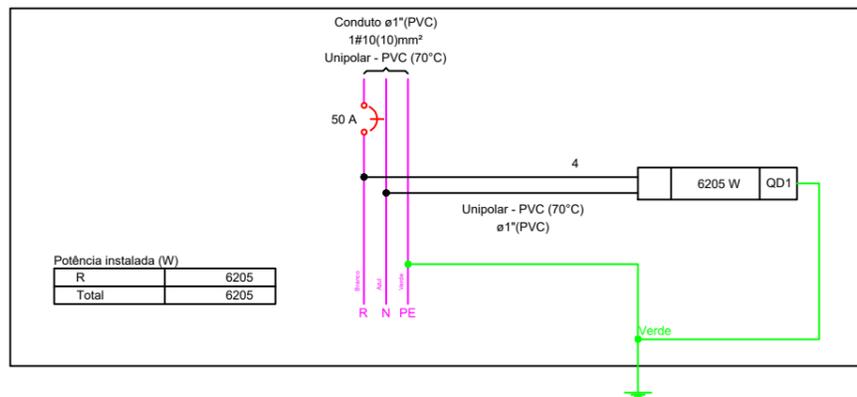

QD1

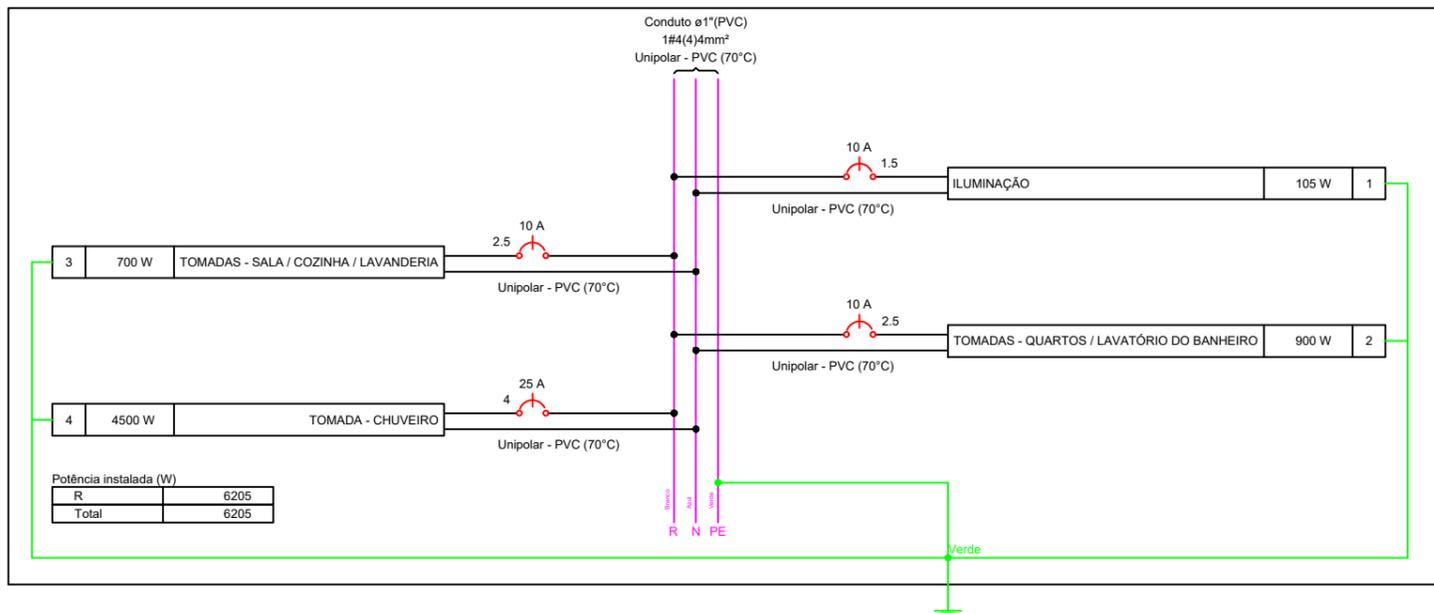

PROJETO: <b>ELÉTRICO</b>		FOLHA: 02/02
 OBRA: UNIDADE HABITACIONAL PROPRIETÁRIO: PREFEITURA MUNICIPAL DE SÃO BENTO DO TOCANTINS CPF: 25.983.883/0001-38 ENDEREÇO: SÃO BENTO DO TOCANTINS		
QUADRO DE ÁREAS	ASSINATURA PROPRIETÁRIO	PREFEITURA MUNICIPAL DE SÃO BENTO DO TOCANTINS
ÁREA CONSTRUIDA: 48,12 m²	AUTOR PROJETO CAUÍTO: 2213789-9 ARQUITETO E URBANISTA	GUSTAVO SIENA VELOSO
ESCALA: INDICADA	DESENHO: GUSTAVO V.	DATA: MARÇO DE 2023
CONTEÚDO: PLANTA BAIXA - PROJETO ELÉTRICO LEGENDAS DETALHES		