




PLANTA DE PAVIMENTAÇÃO

1/1000

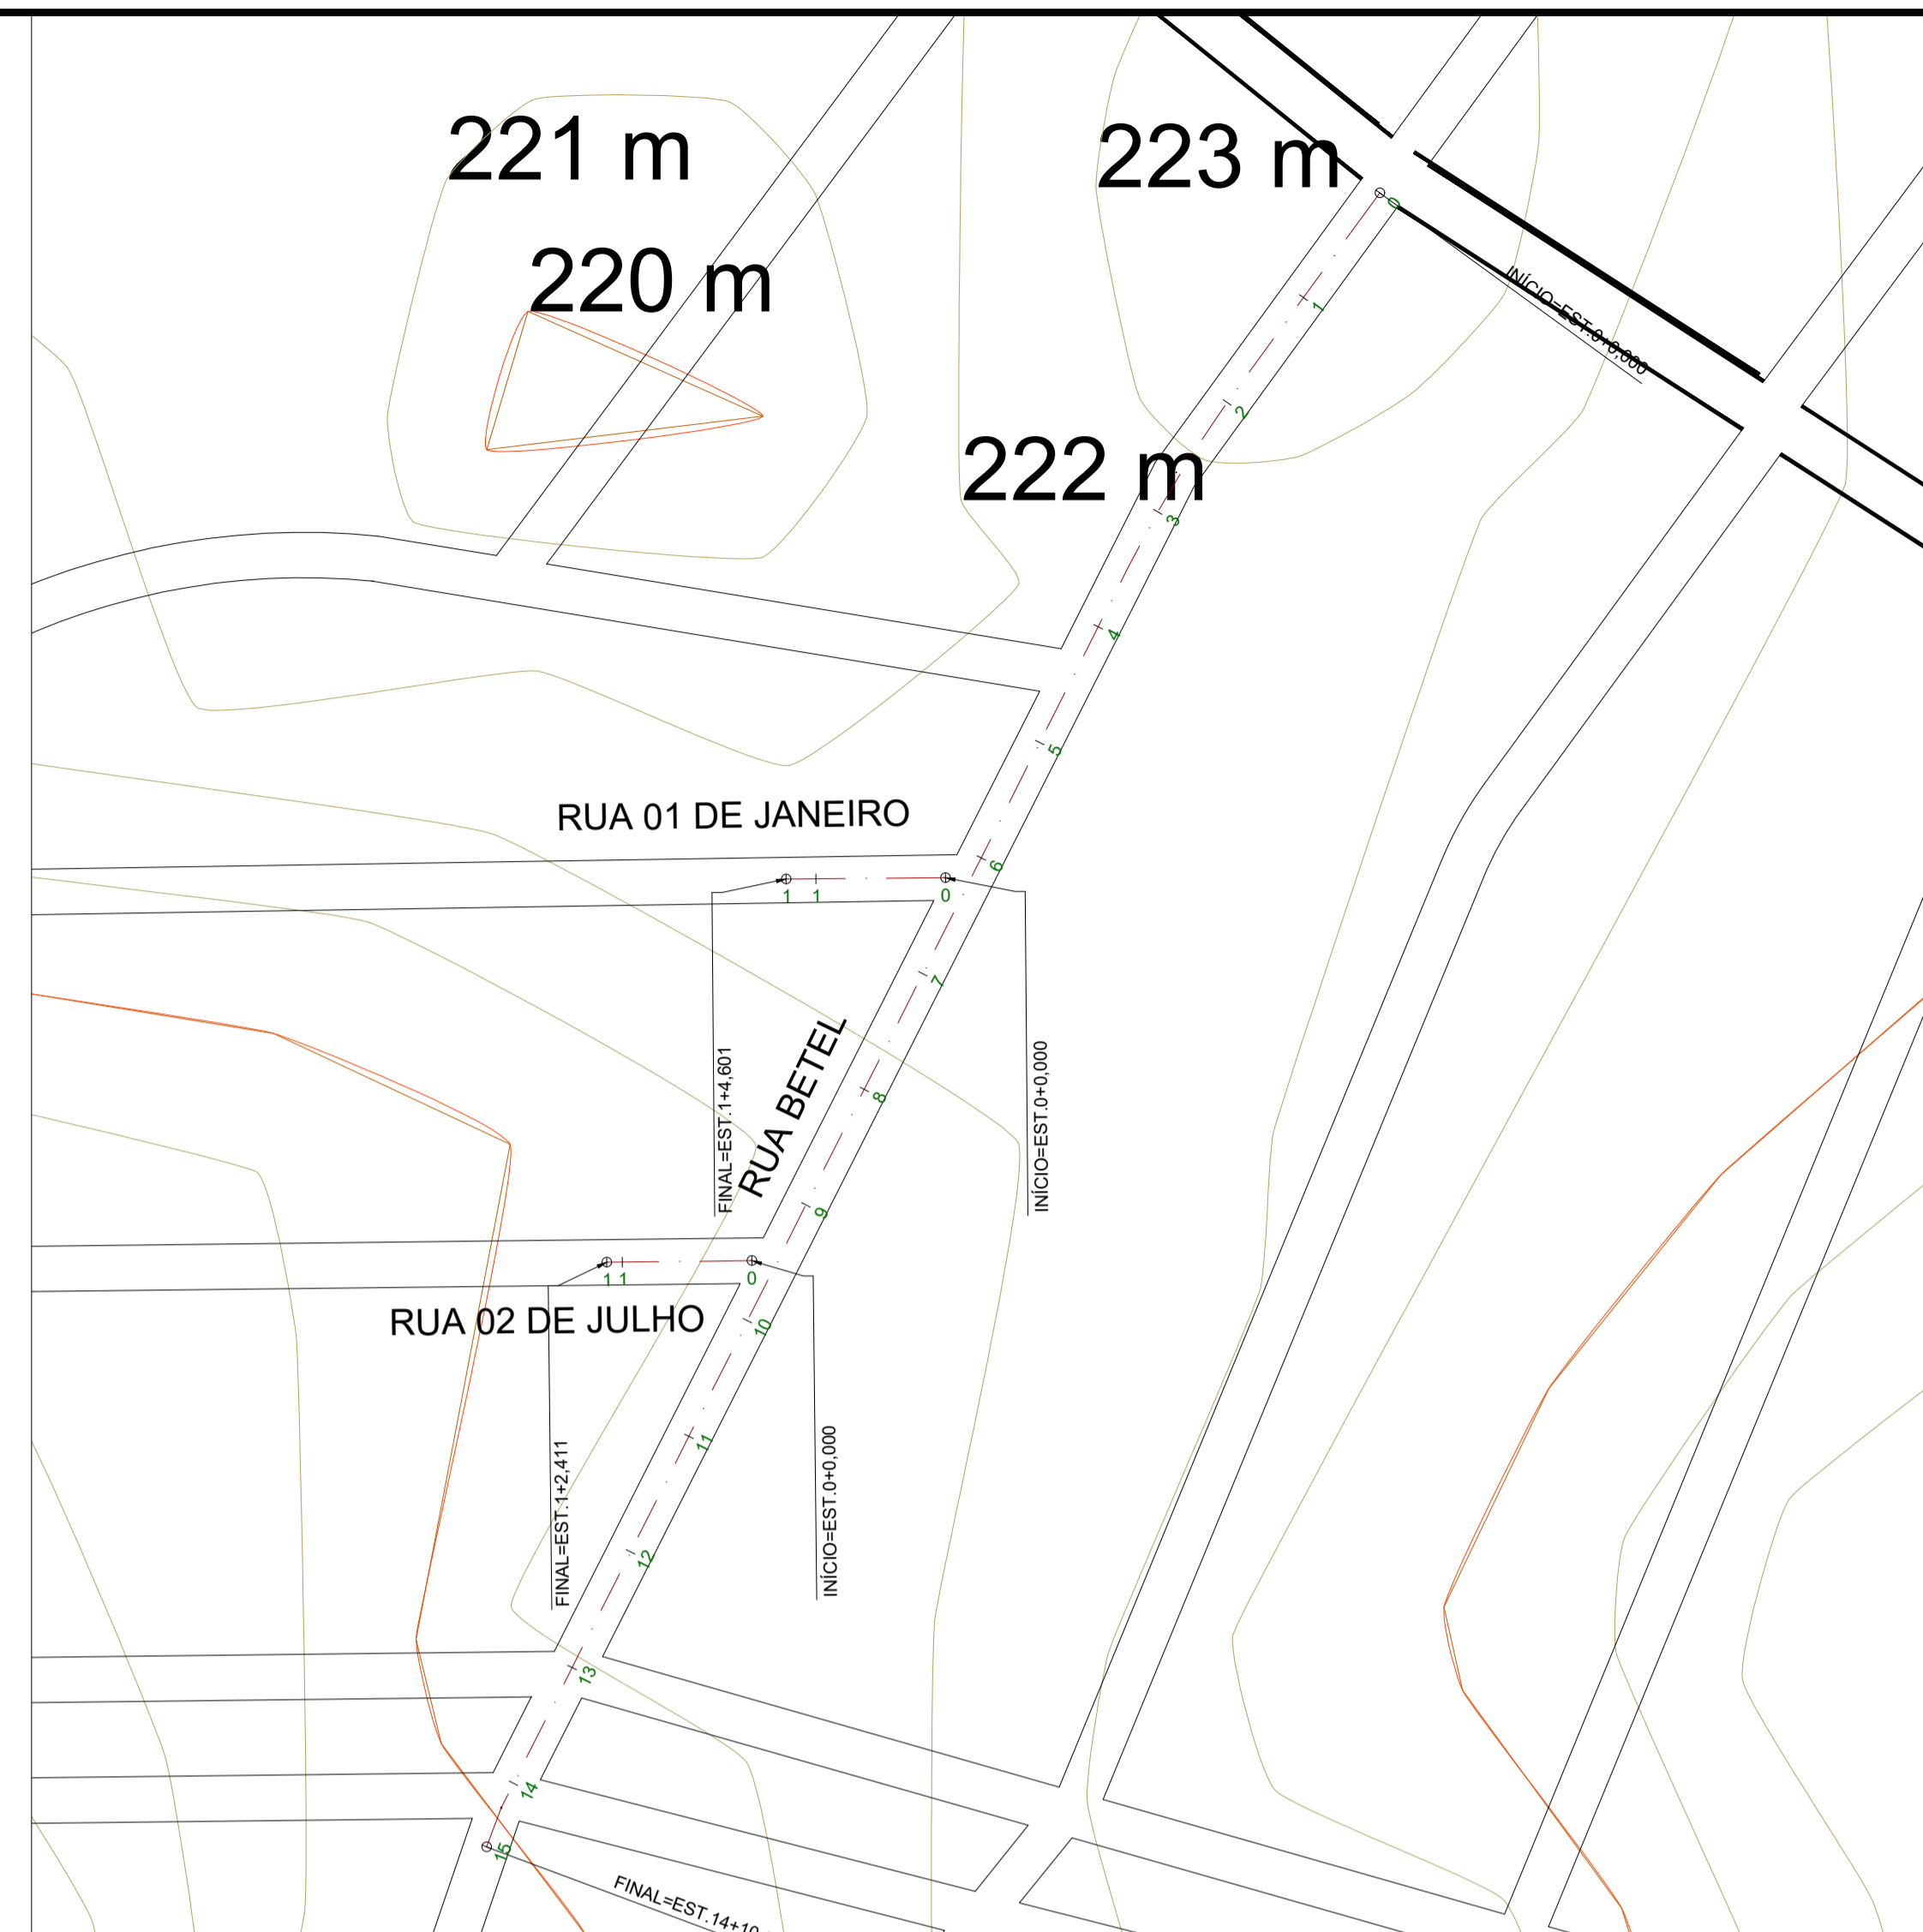

PLANTA DE ESTAQUEAMENTO


1/1000



PLANTA DE LOCALIZAÇÃO

SEM ESCALA

QUADRO RESUMO DE PAVIMENTAÇÃO			
PREFEITURA MUNICIPAL DE SÃO BENTO DO TOCANTINS - TO			
PAVIMENTAÇÃO URBANA			
	Ruas e Avenidas	Extensão	ÁREA DE PAVIMENTAÇÃO TSD (M2)
1	RUA BETEL	289,39	2.025,73
2	RUA 01 DE JANEIRO	26,39	184,73
3	RUA 02 DE JULHO	24,25	169,75
3	LIMPA RODAS 1	-	21,84
4	LIMPA RODAS 2	-	21,84
5	LIMPA RODAS 3	-	21,84
Total -		315,78	2.445,73

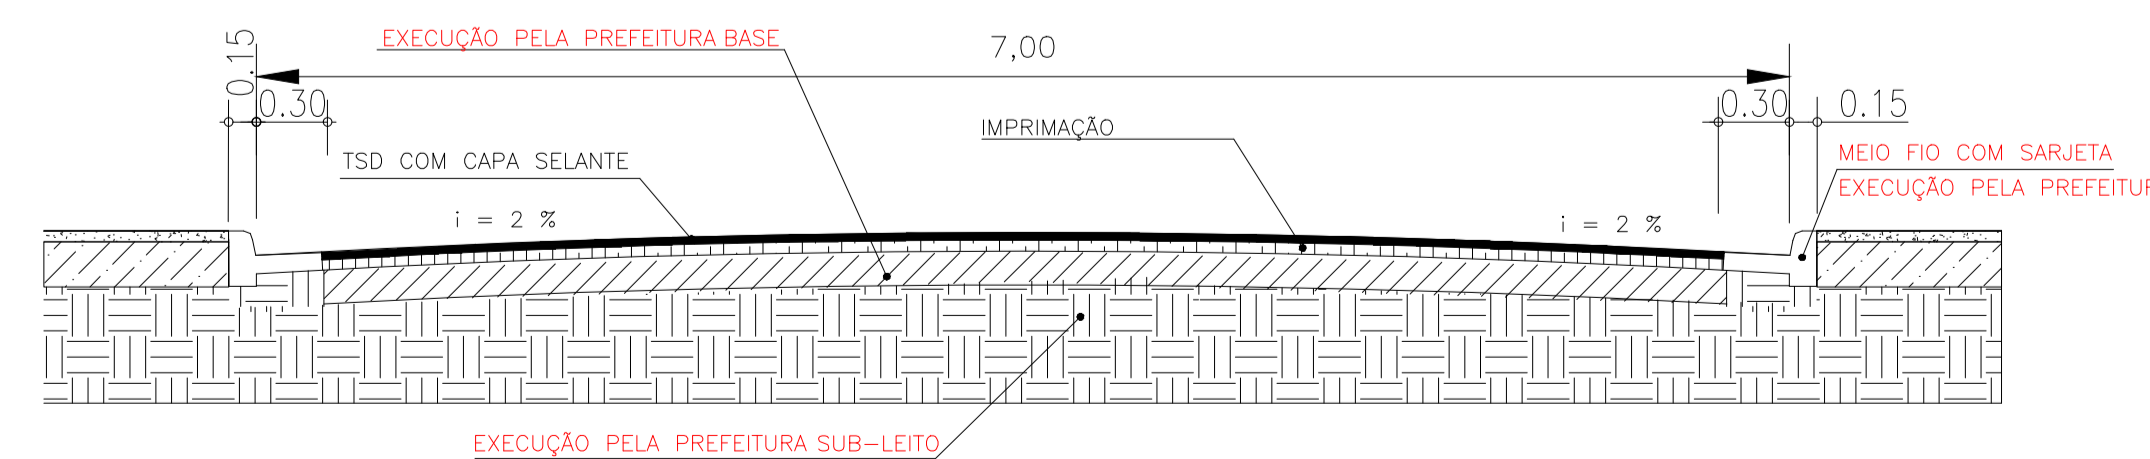

PERFIL TRANSVERSAL

SEM ESCALA

PREFEITURA	CREA	
		BOMBEIRO OU NATURATINS
PROJETO:		PAVIMENTAÇÃO TSD
		1/1
		OBRA: CAPA EM TSD PROPRIETÁRIO: PREFEITURA MUNICIPAL DE SÃO BENTO - TO CNPJ: 25.063.983/0001-36 ENDEREÇO: RUA BETEL, SÃO BENTO - TO
QUADRO DE ÁREAS	ASSINATURA PROPRIETÁRIO	 PAULO WANDERSON DE SOUSA DAMASCENO CPF: 018.803.631-86 PREFEITURA MUNICIPAL DE SÃO BENTO-TO
ÁREA INTERVENÇÃO: 2.445,73m²	AUTOR DO PROJETO	 TEMÍSTOCLES MORENO DE SÁ MATOS
ESCALA: INDICADA	DESENHO:	DATA: MARÇO DE 2024
CONTEÚDO: MAPA DE LOCALIZAÇÃO DAS RUAS PERFIL TRANSVERSAL DA RUA PLANTA DE PAVIMENTAÇÃO		