




Fundação
Piso
Escala: 1:100

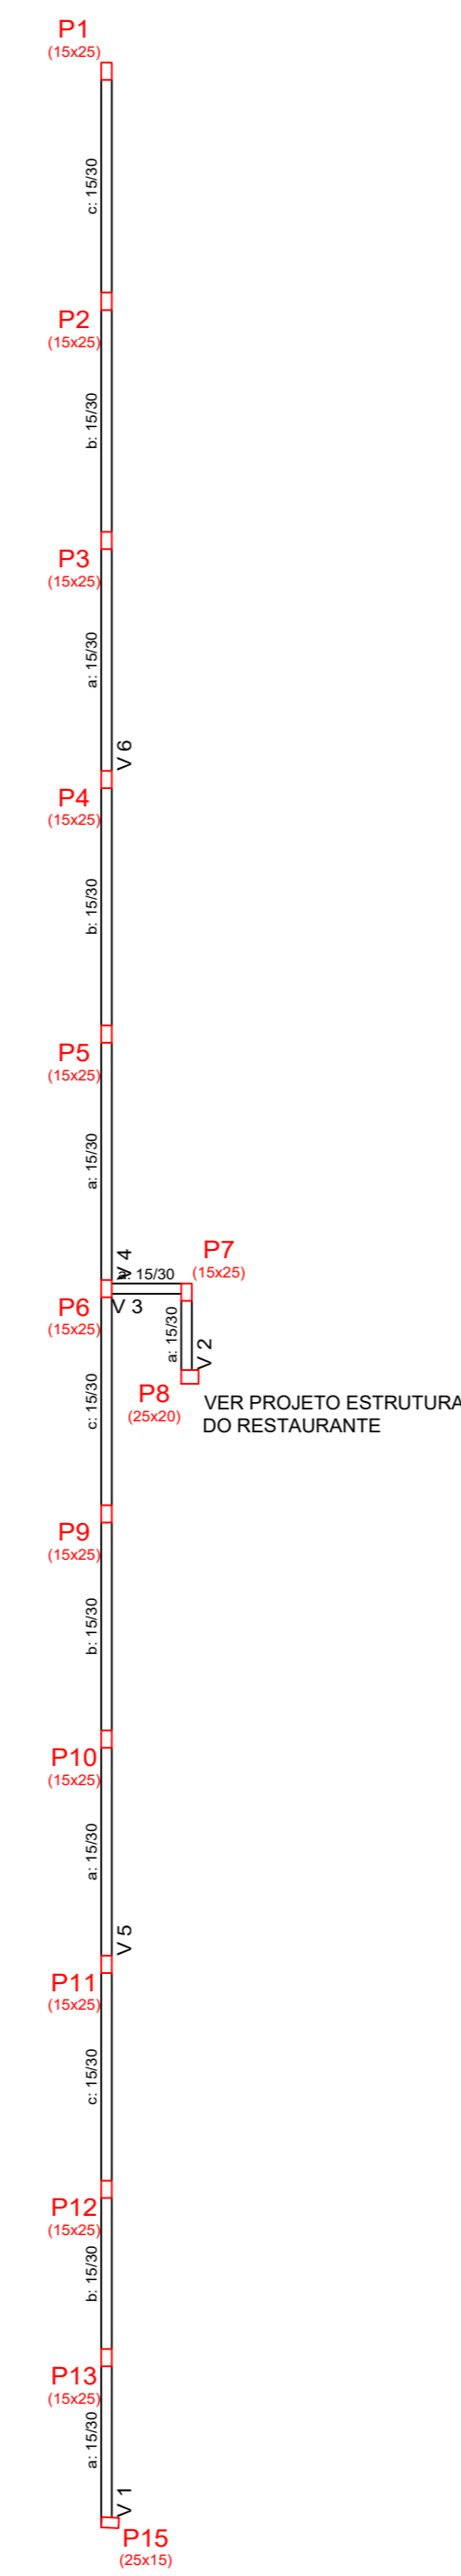


BALDRAME
Formas
Concreto: C25, em geral
Escala: 1:100

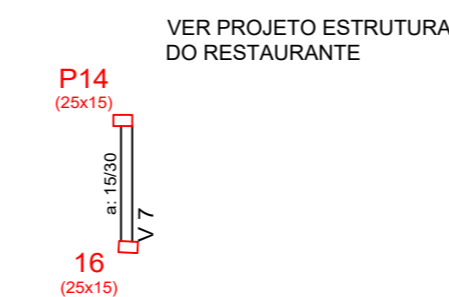


VER PROJETO ESTRUTURAL DO RESTAURANTE

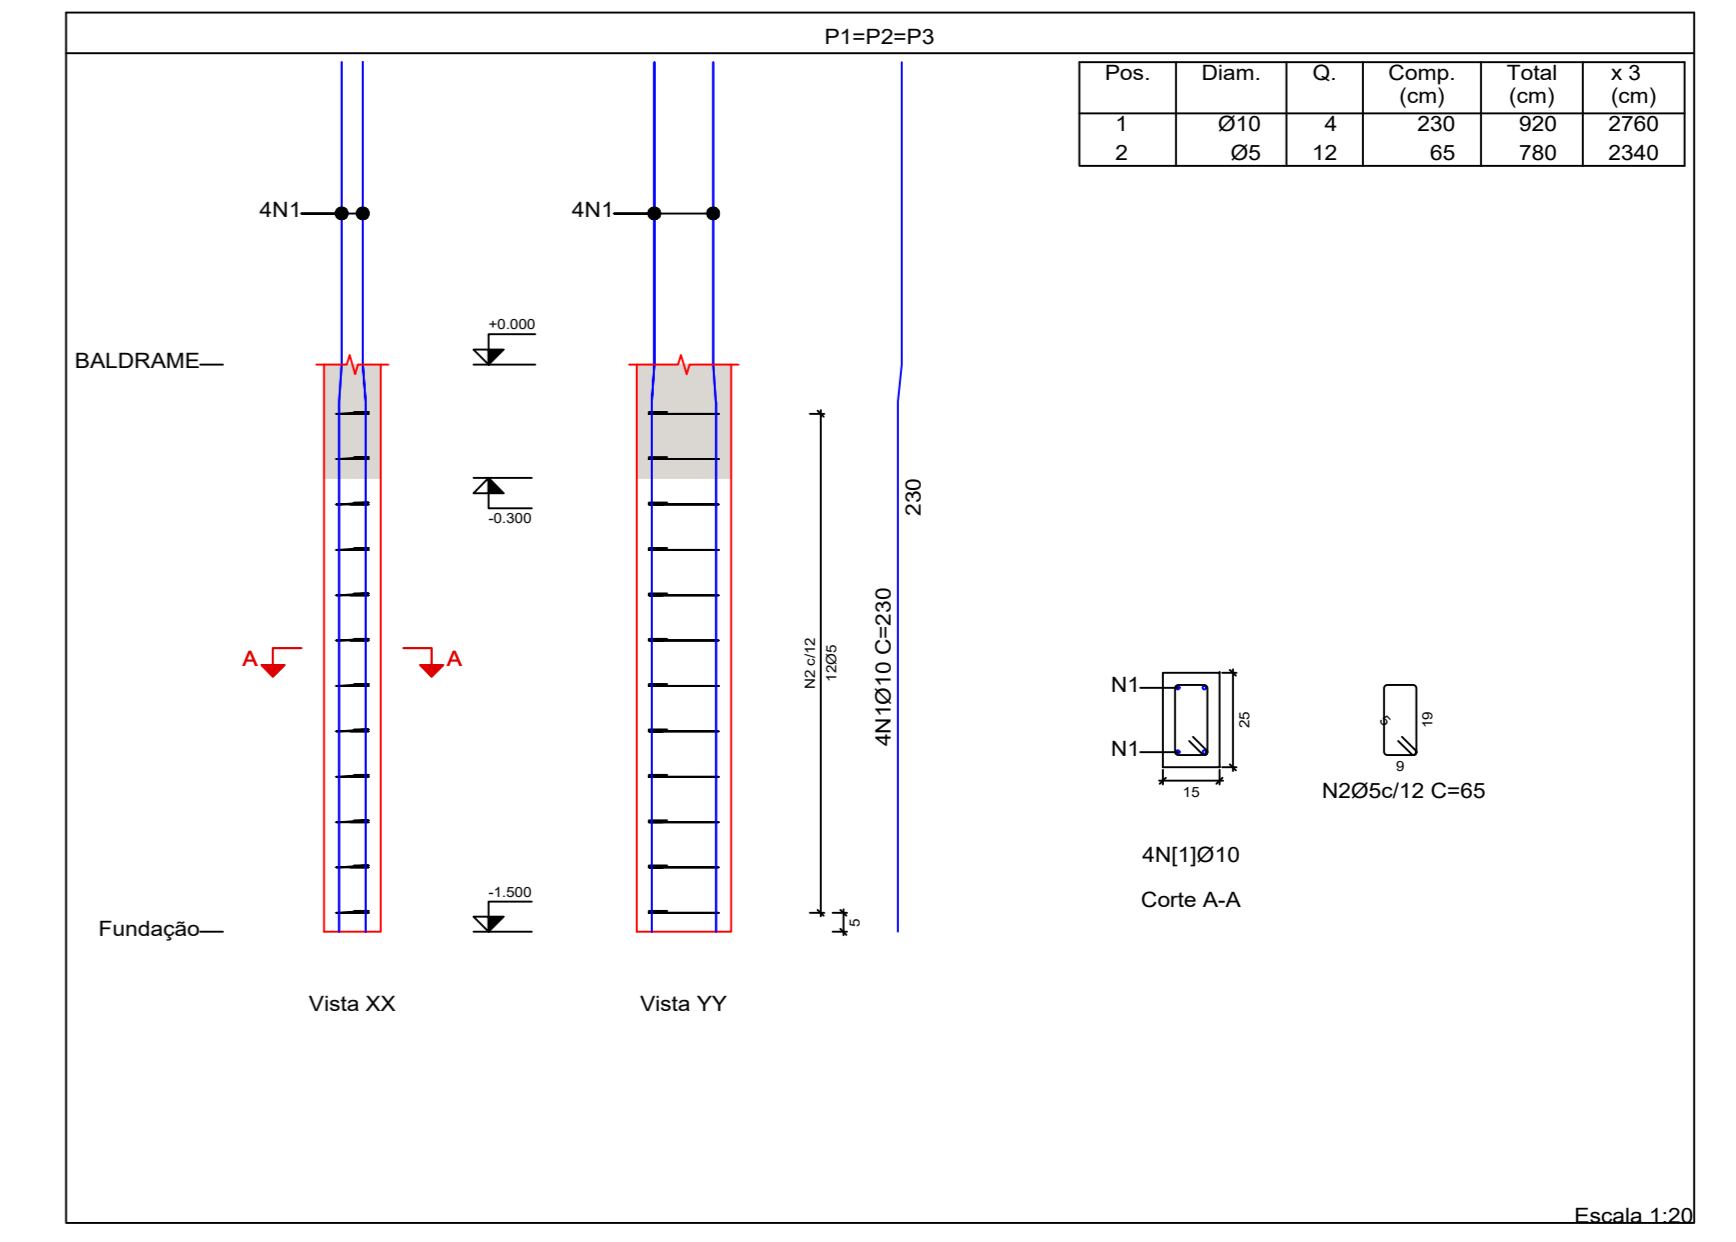


Escala: 1:20

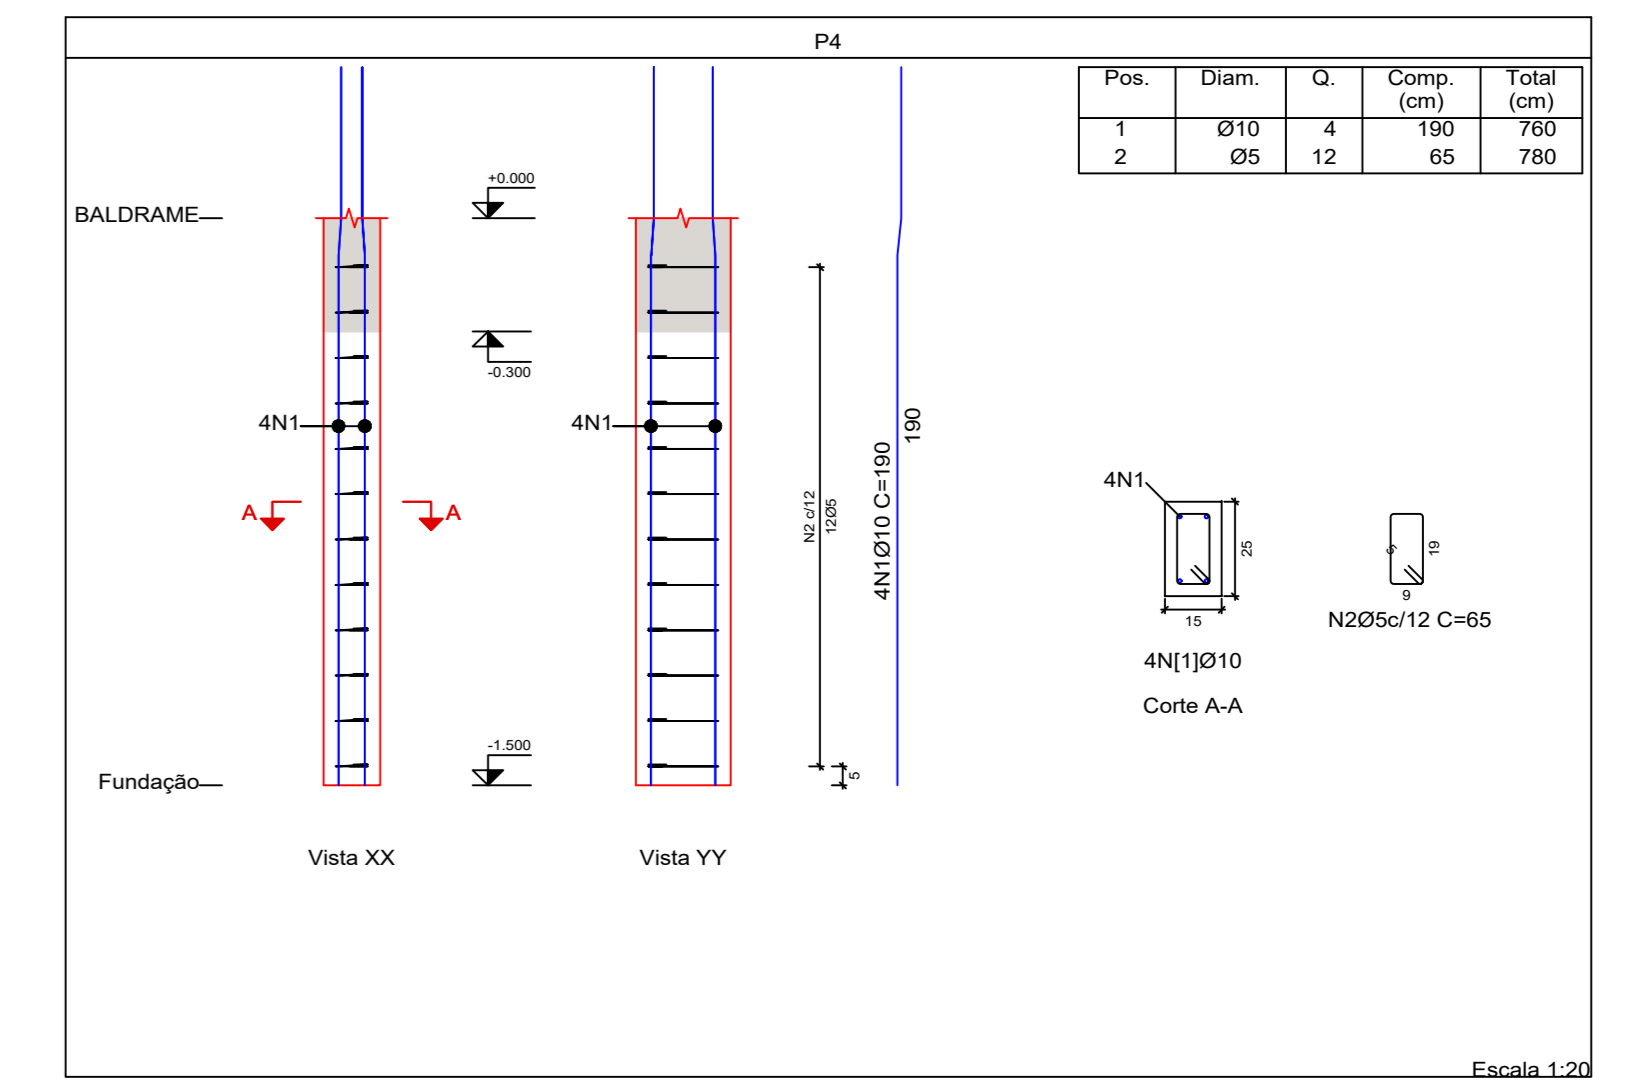


Escala: 1:20

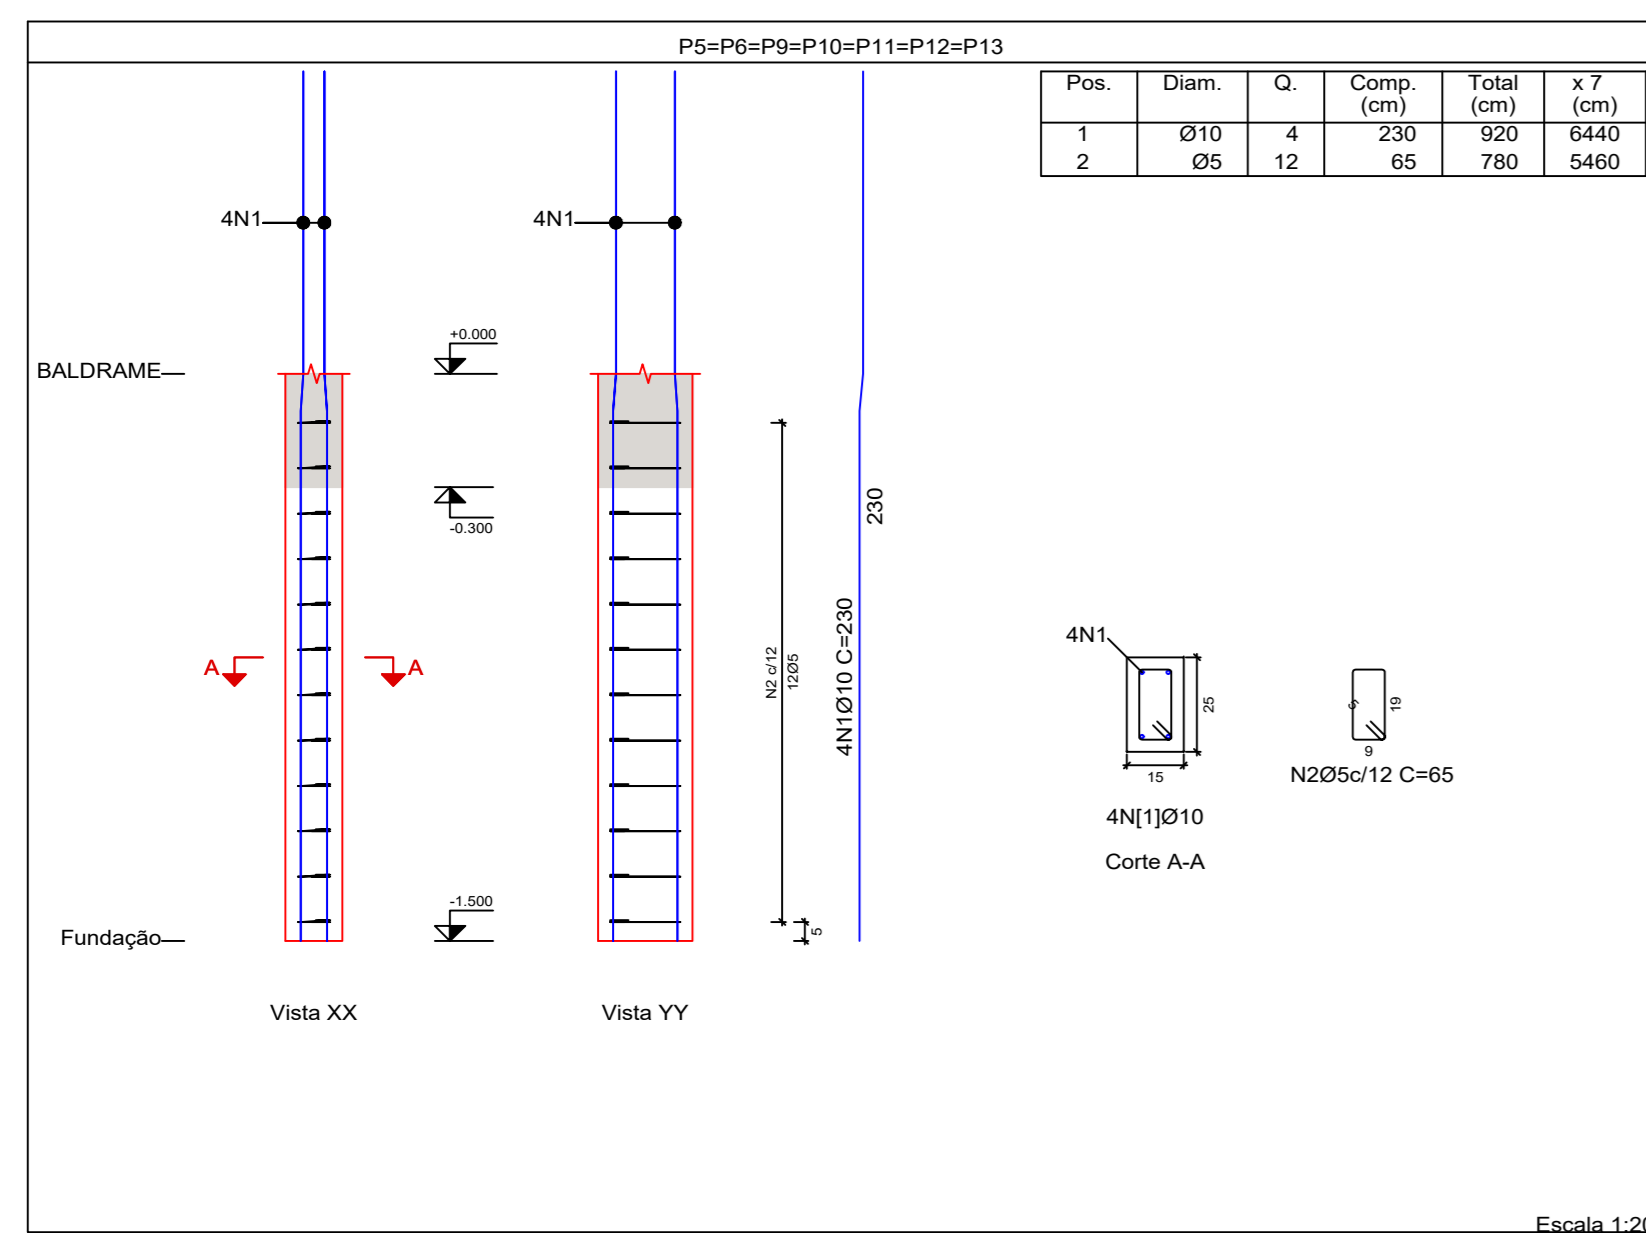


Escala: 1:20

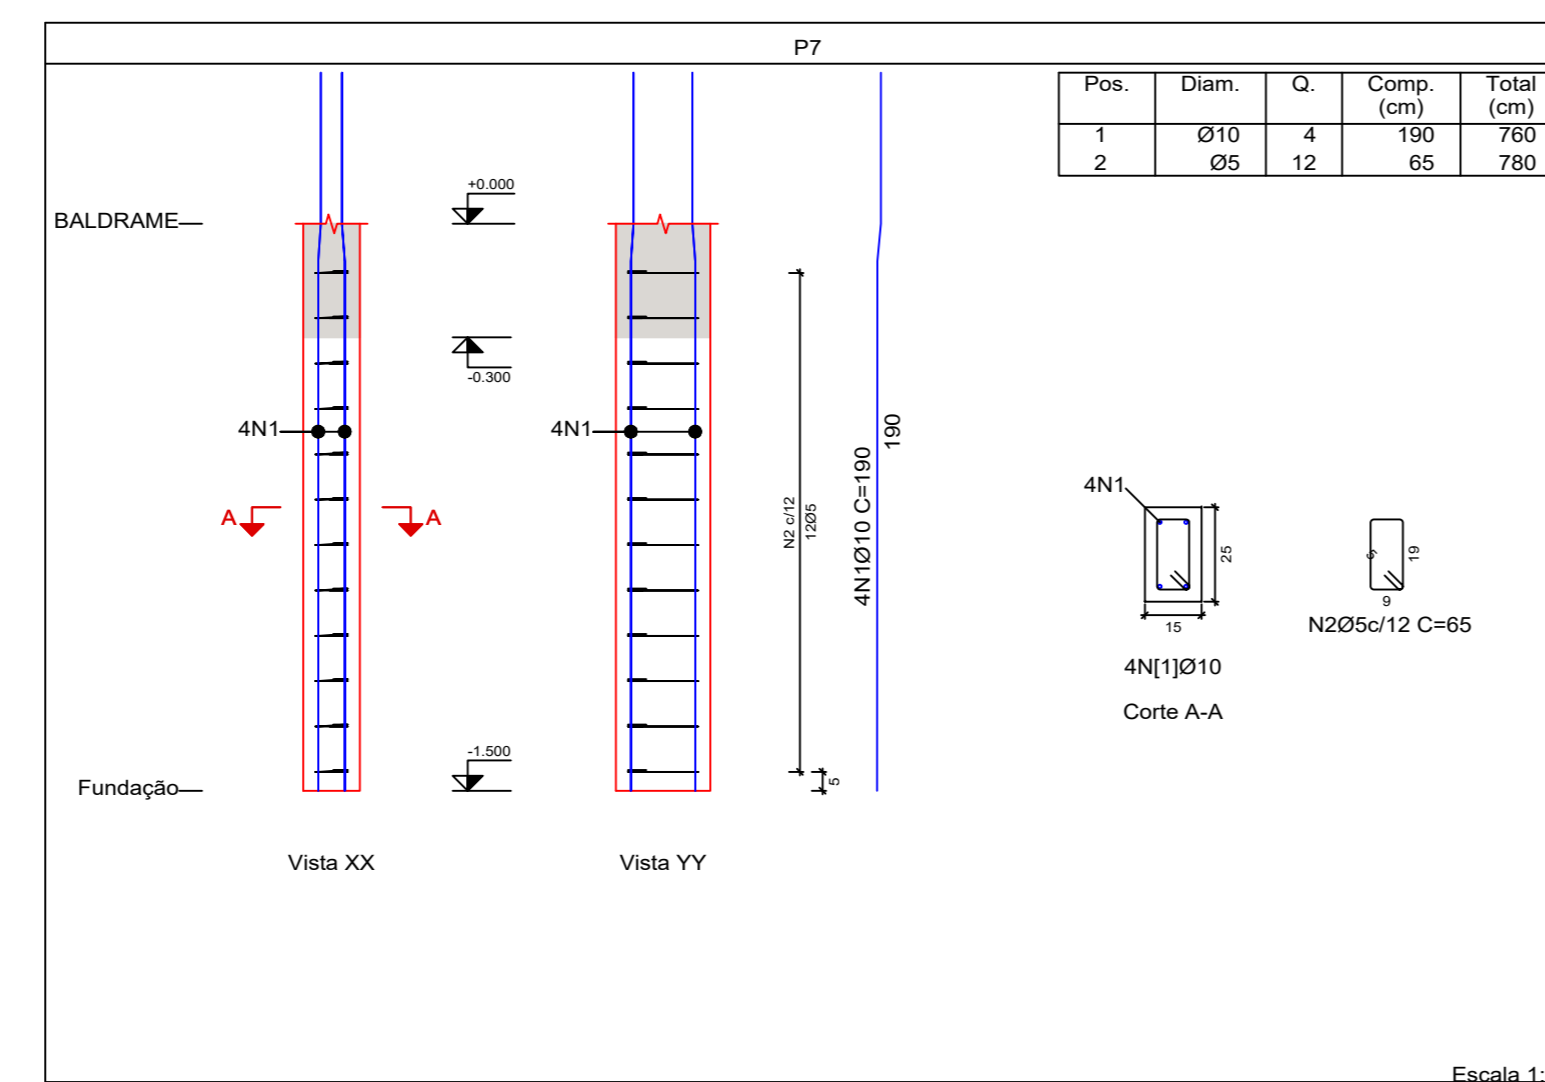

Escala: 1:20

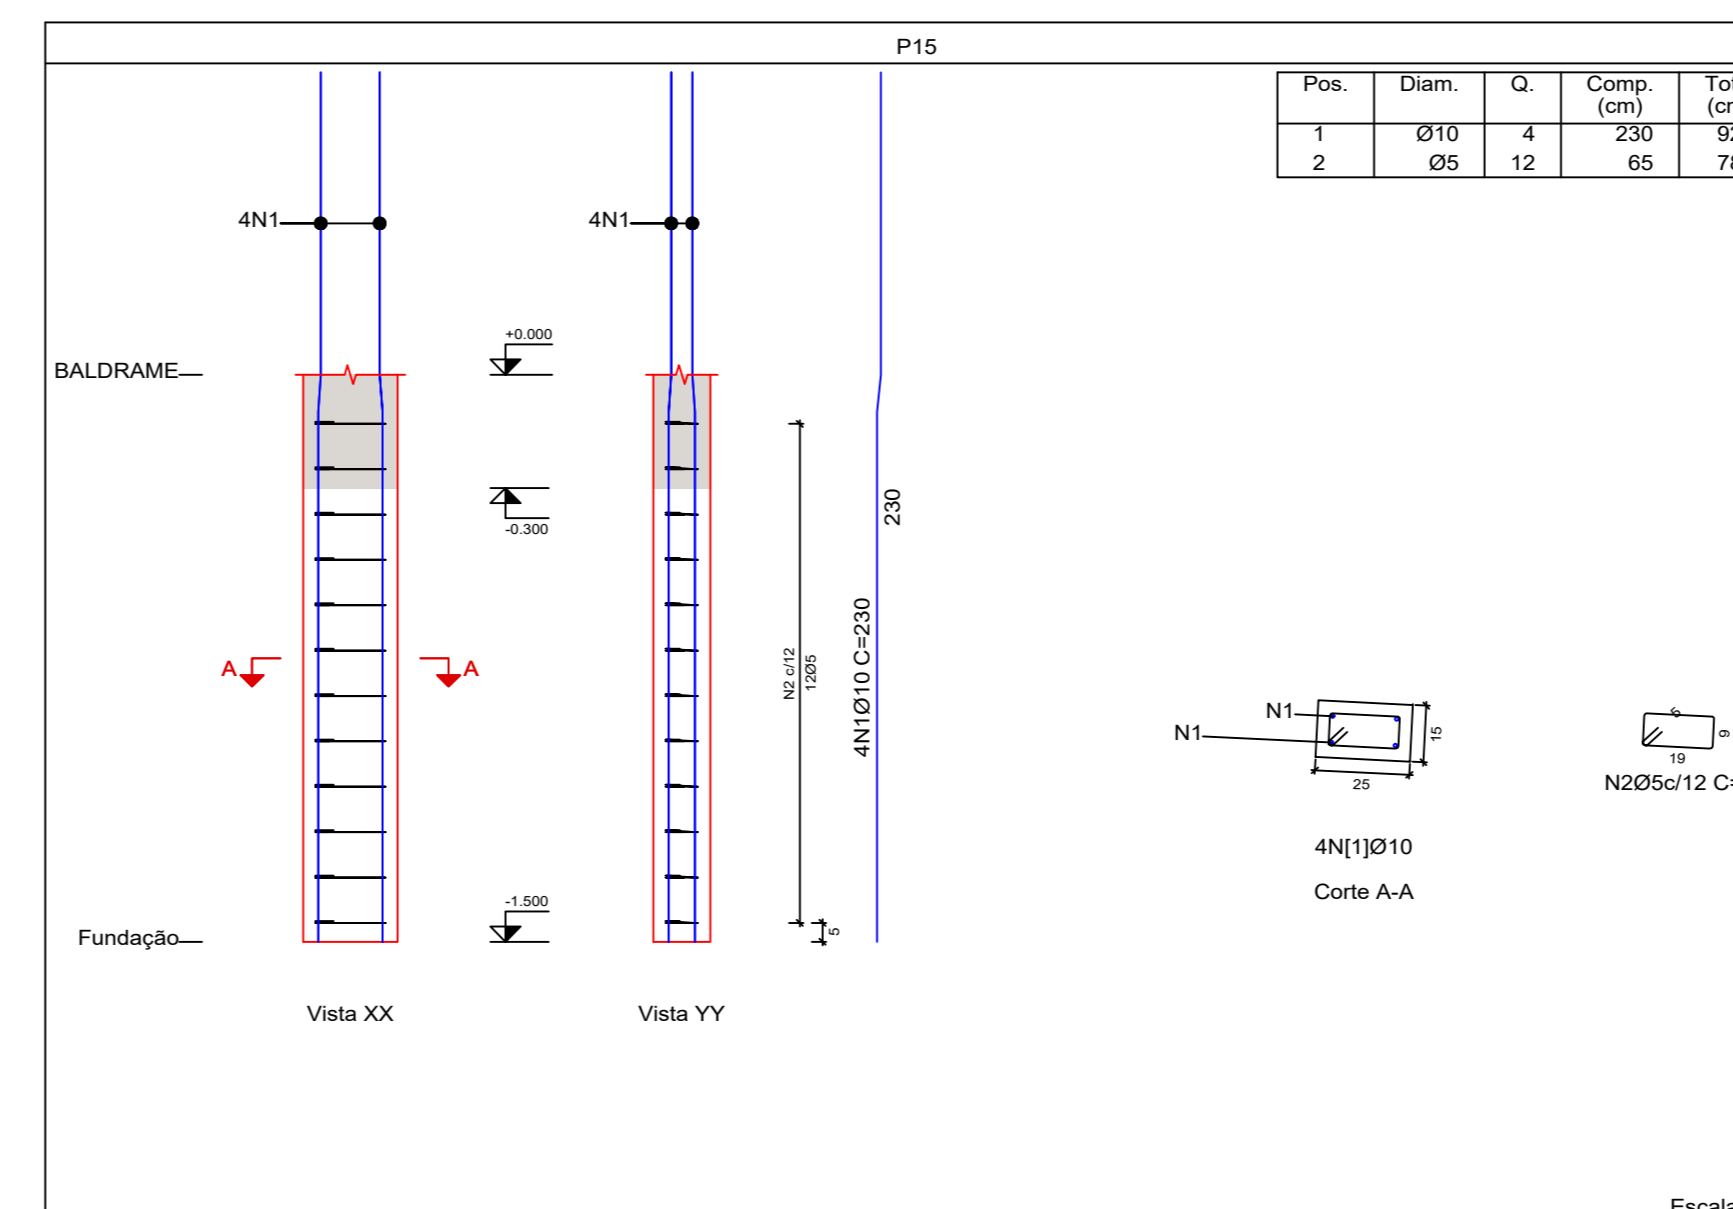

Escala: 1:20

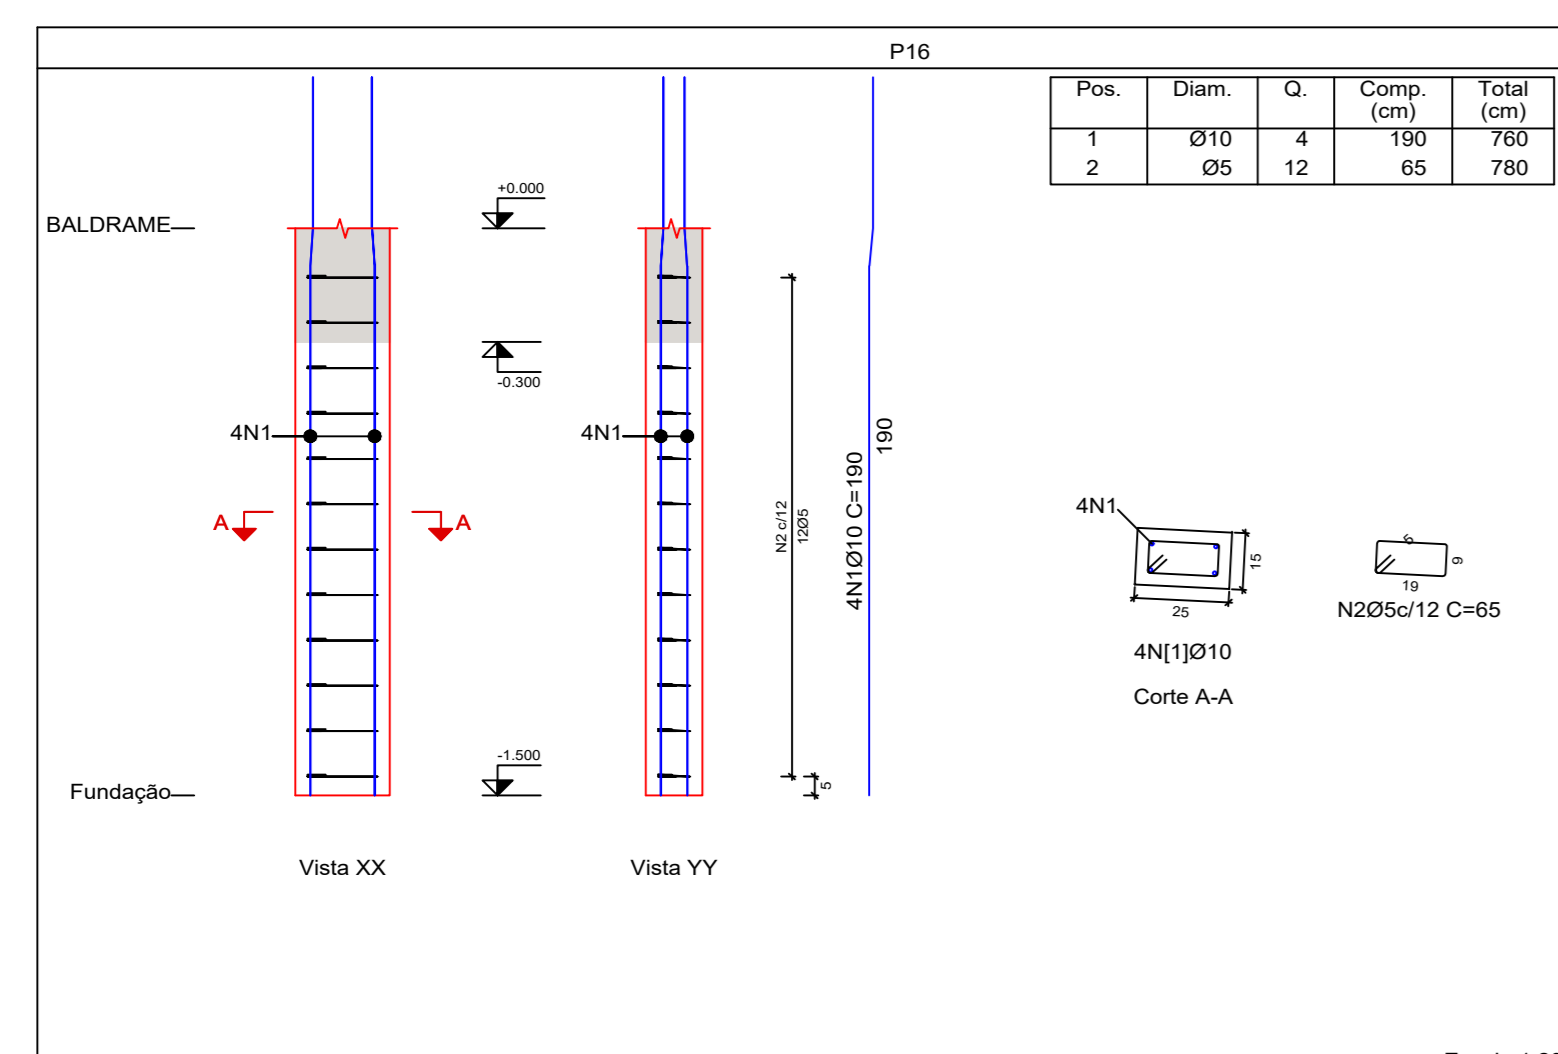

Escala: 1:20

FUNDAÇÃO

	Tipo de aço	Referência	Comprimento (m)	Peso (kg)
Pilares em concreto	CA-50	Ø10	135.76	84
		Total + 0%		84
	CA-60	Ø5	126.00	20
		Total + 0%		20

PREFEITURA	CREA
	BOMBEIRO OU NATURATINS

PROJETO: ESTRUTURAL - MURO	FOLHA: 01/05
-----------------------------------	---------------------

OBRA: Reforma e construção de infraestrutura da Órta do Balneário Municipal
 PROPRIETÁRIO: PREFEITURA MUNICIPAL DE SÃO BENTO DO TOCANTINS - TO
 CNPJ: 25.063.983/0001-36
 ENDEREÇO: AV. JOSÉ GUIDA, BALNEÁRIO DEJOVAL DE FRANÇA

QUADRO DE ÁREAS	ASSINATURA PROPRIETÁRIO	PREFEITURA MUNICIPAL DE SÃO BENTO DO TOCANTINS - TO
	VER ARQUITETURA	AUTOR PROJETO CAUSTO 213.379-9 ARQUITETO E URBANISTA GUSTAVO SILVA VELOSO

ESCALA: INDICADA	DESENHO: DENNER COSTA	DATA: AGOSTO DE 2023
------------------	-----------------------	----------------------

CONTEÚDO:	DETALHE DA FUNDAÇÃO DETALHE DO PILAR DETALHE DA VIGA	LISTA DE MATERIAIS IMAGEM 3D
-----------	--	---------------------------------