




1 HID-01

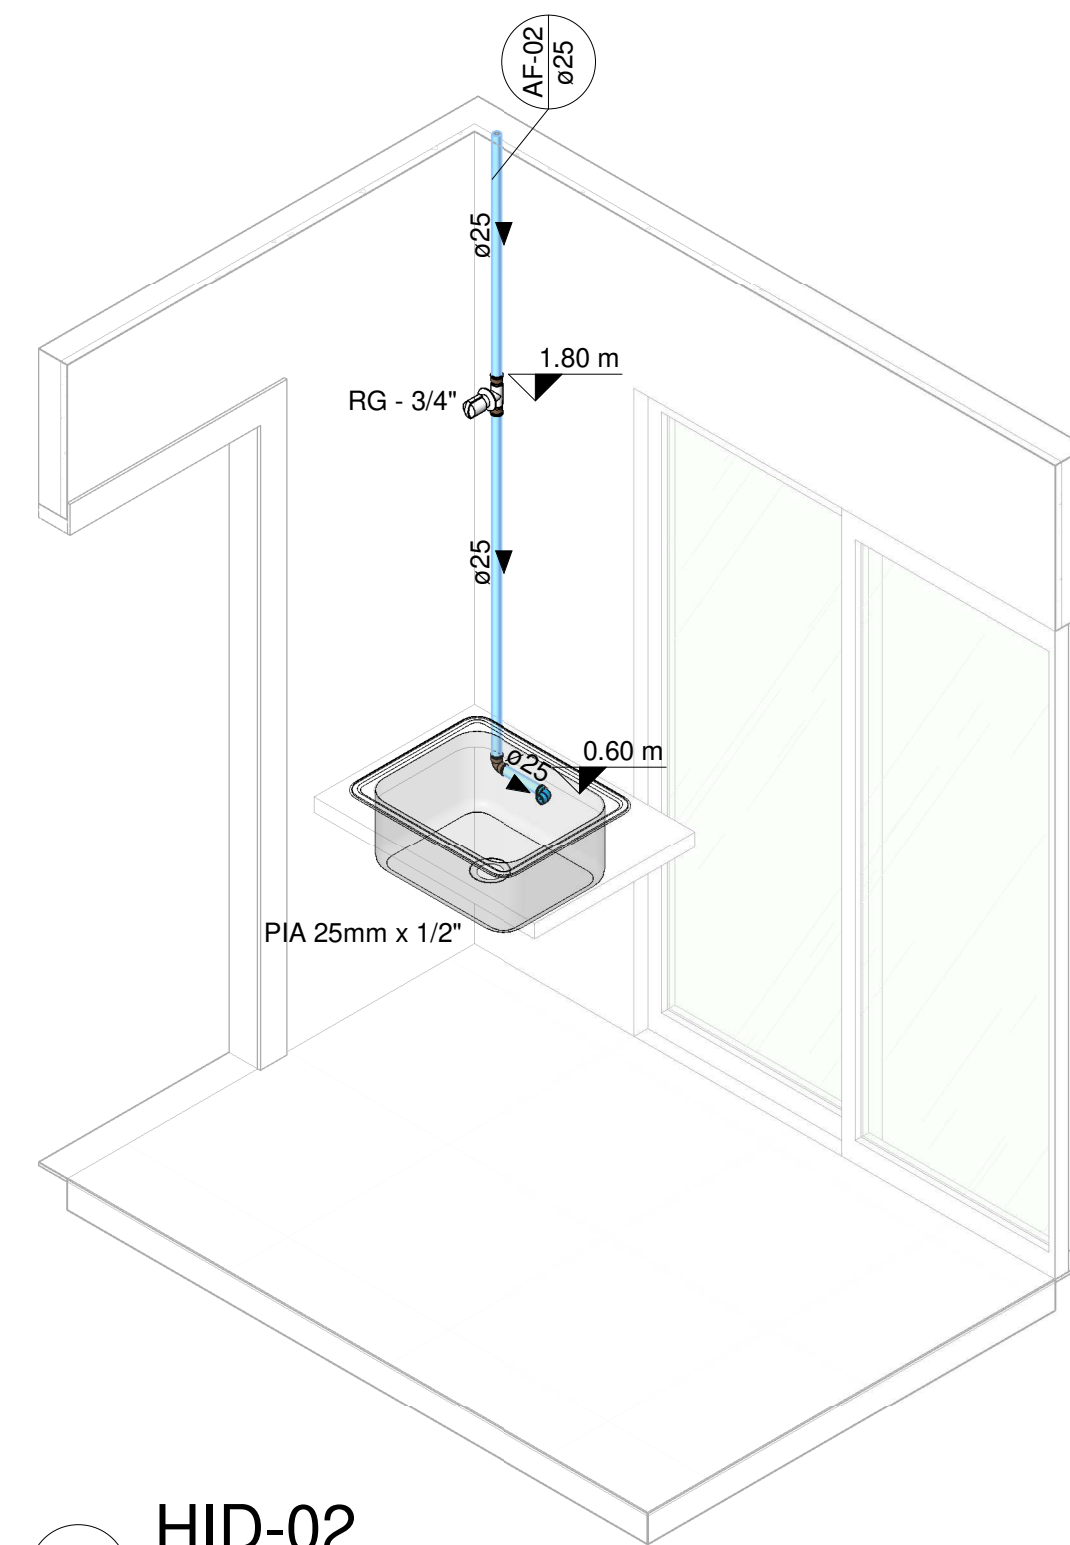


2 HID-02

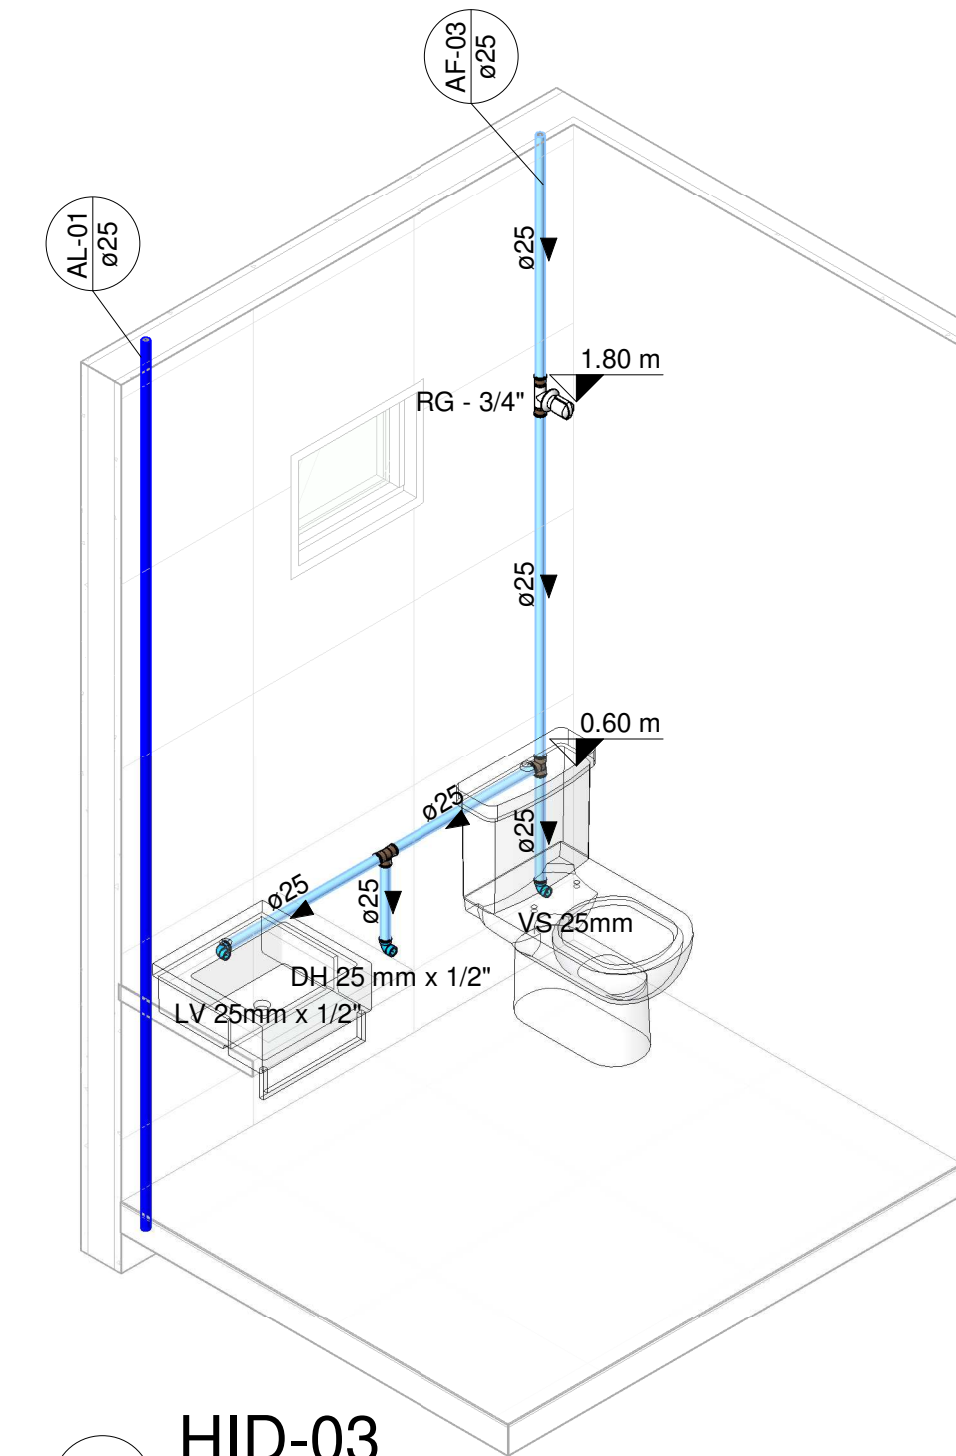


3 HID-03

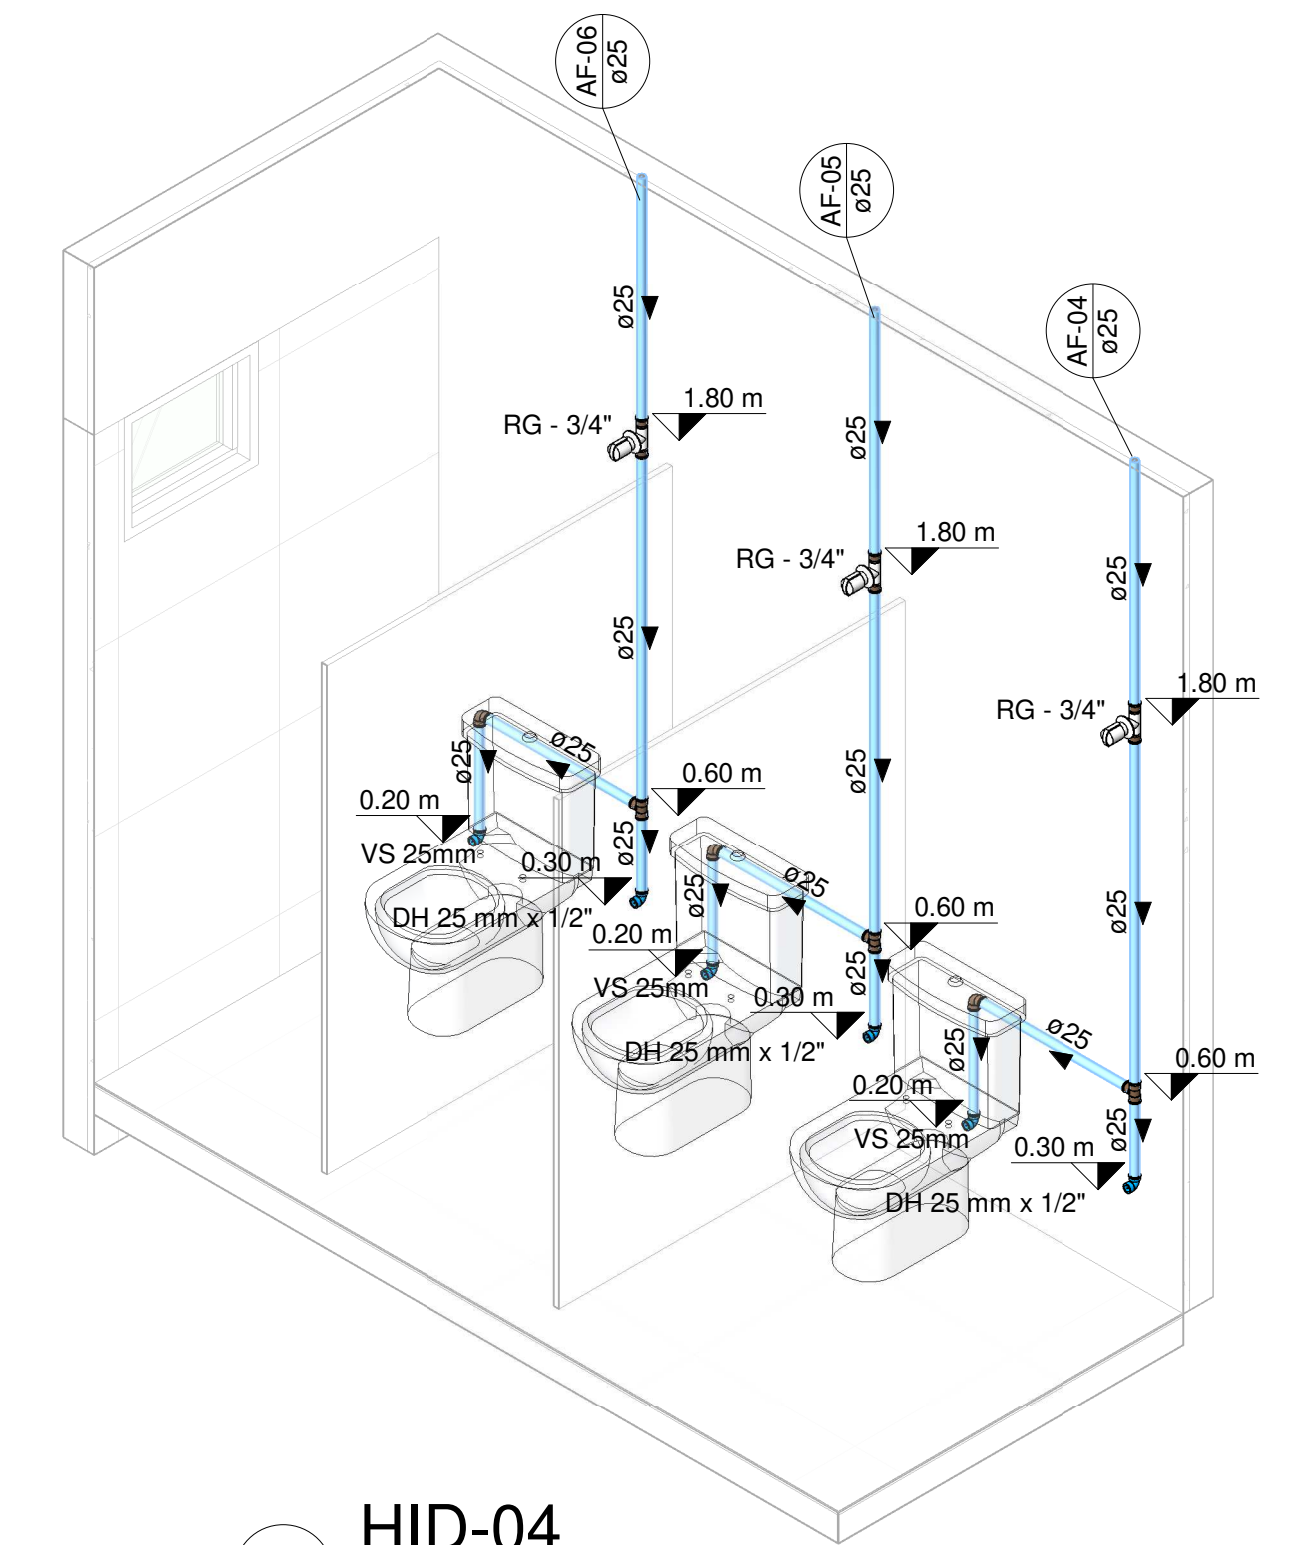


4 HID-04

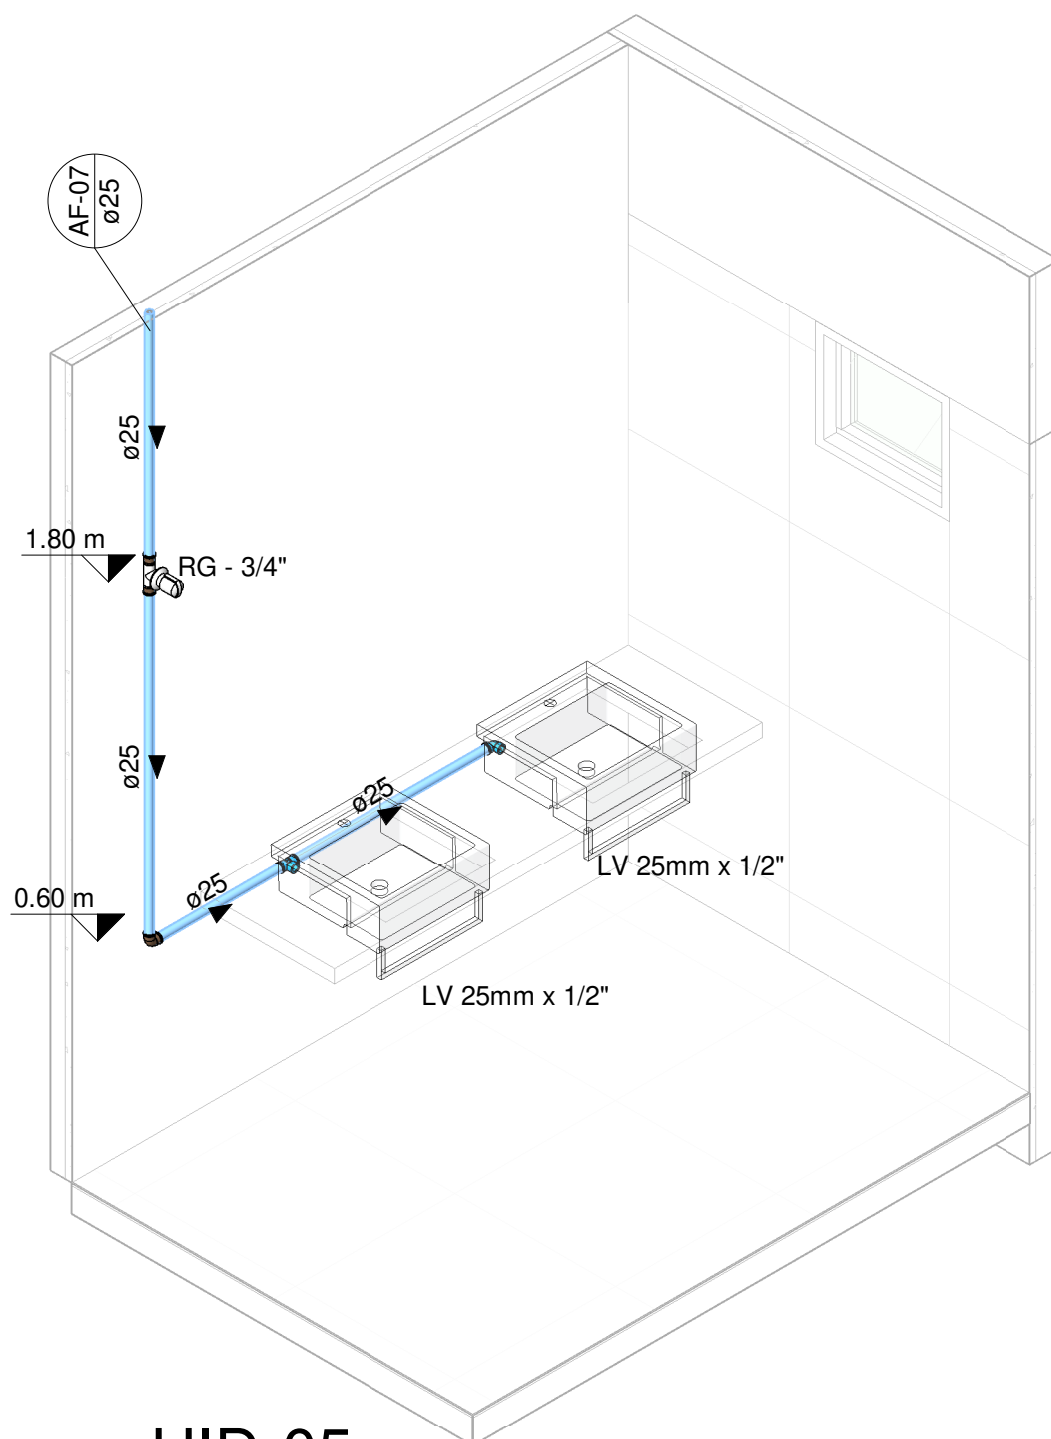


5 HID-05

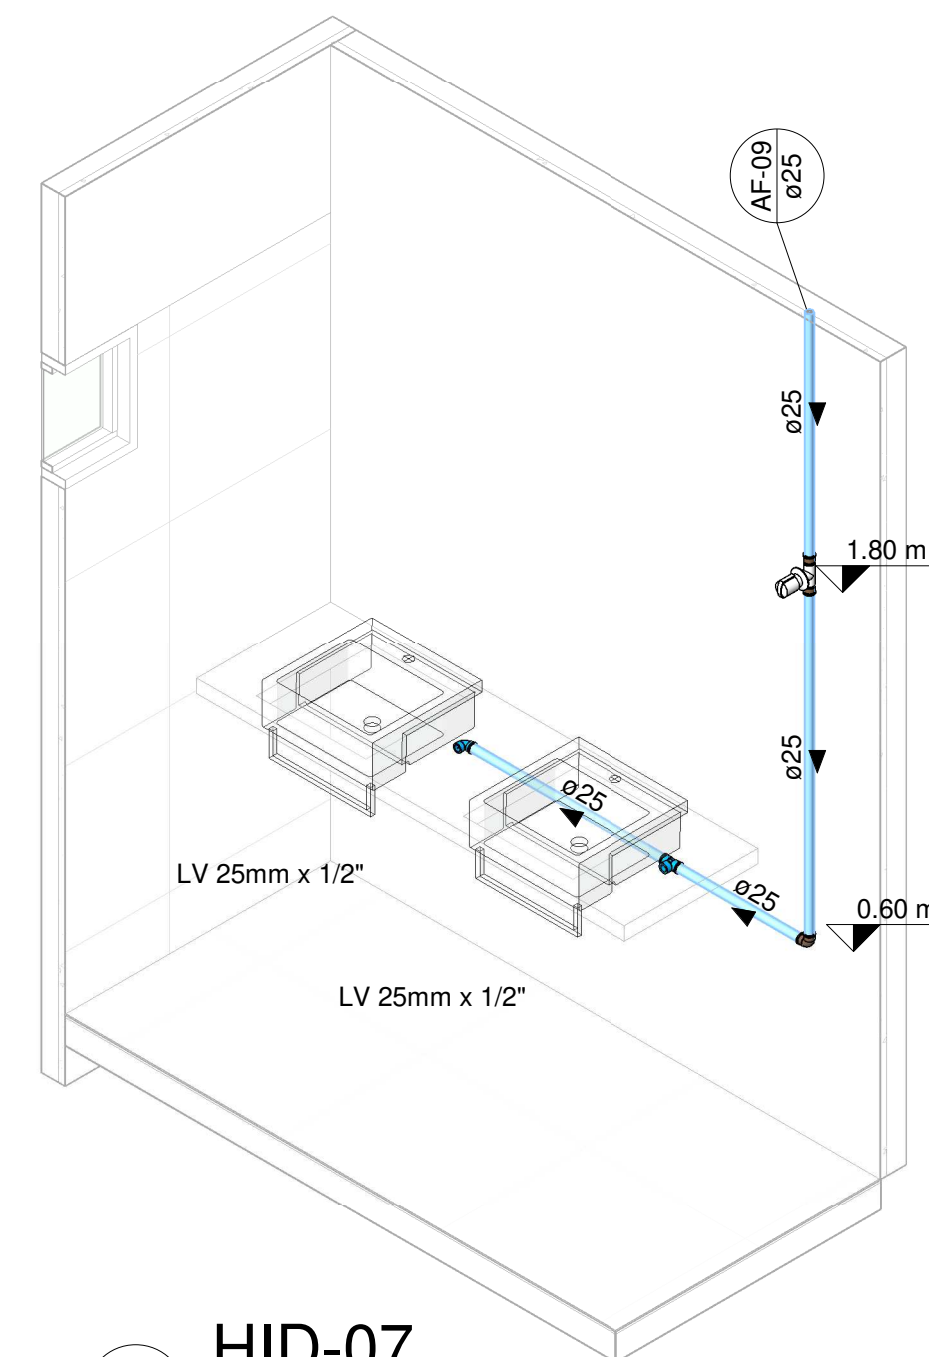

7 HID-07

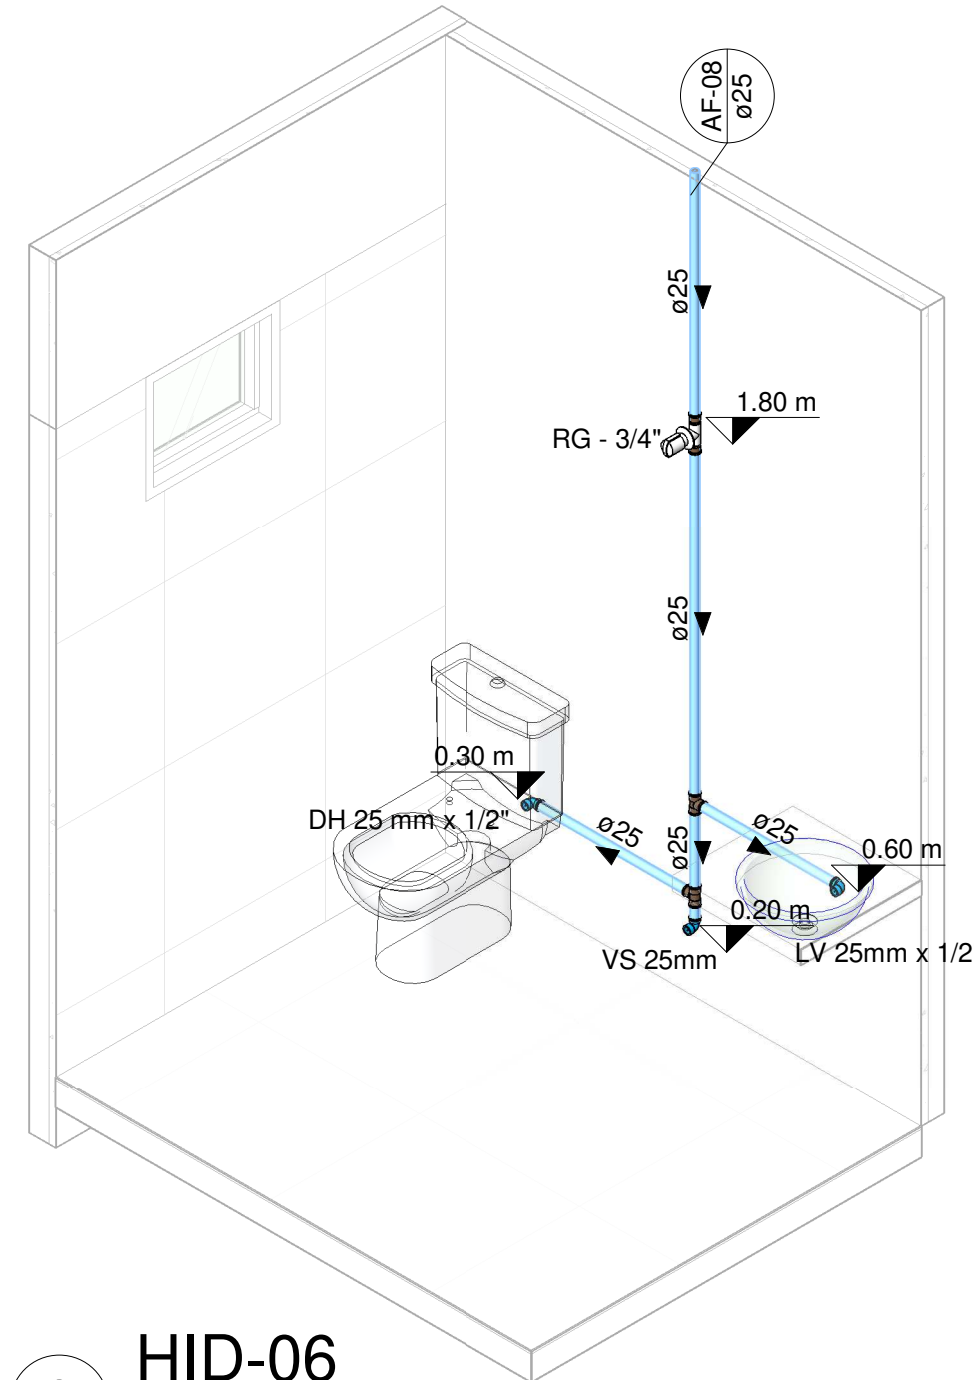

6 HID-06

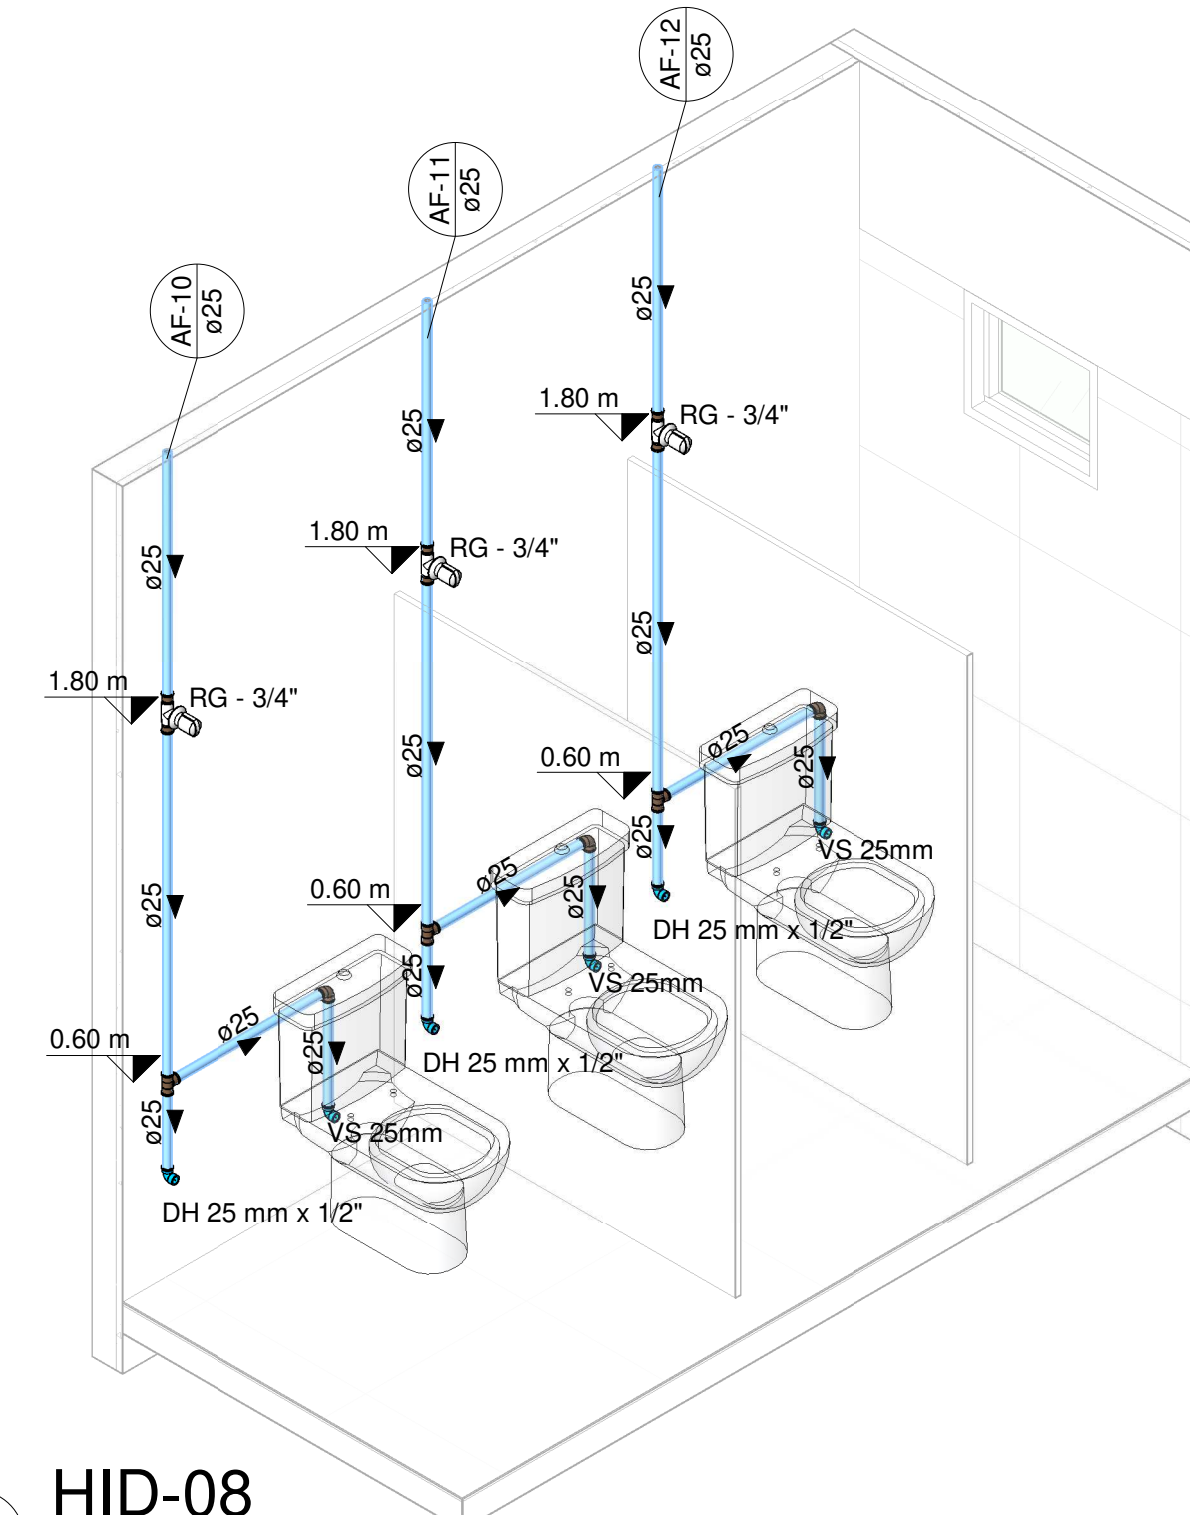

8 HID-08

PREFEITURA:		CREA:
		BOMBEIRO OU NATURATINS:
PROJETO: HIDRÁULICO		FOLHA: 02/02
 OBRA: Reforma e construção de infraestrutura da Orla do Balneário Municipal PROPRIETÁRIO: PREFEITURA MUNICIPAL DE SÃO BENTO - TO CNPJ: 25.063.983/0001-36 ENDEREÇO: AV. JOSÉ GUIDA, BALNEÁRIO DEUJOVAL DE FRANÇA		
QUADRO DE ÁREAS	ASSINATURA PROPRIETÁRIO	PREFEITURA MUNICIPAL DE SÃO BENTO - TO
	AUTOR PROJETO CAU/TO: 273379-0 ARQUITETO E URBANISTA	GUSTAVO SILVA VELOSO
ESCALA:	DESENHO: DENNER COSTA	DATA: SETEMBRO DE 2023
CONTEÚDO: DETALHES ISOMÉTRICOS		