




1 SAN-01

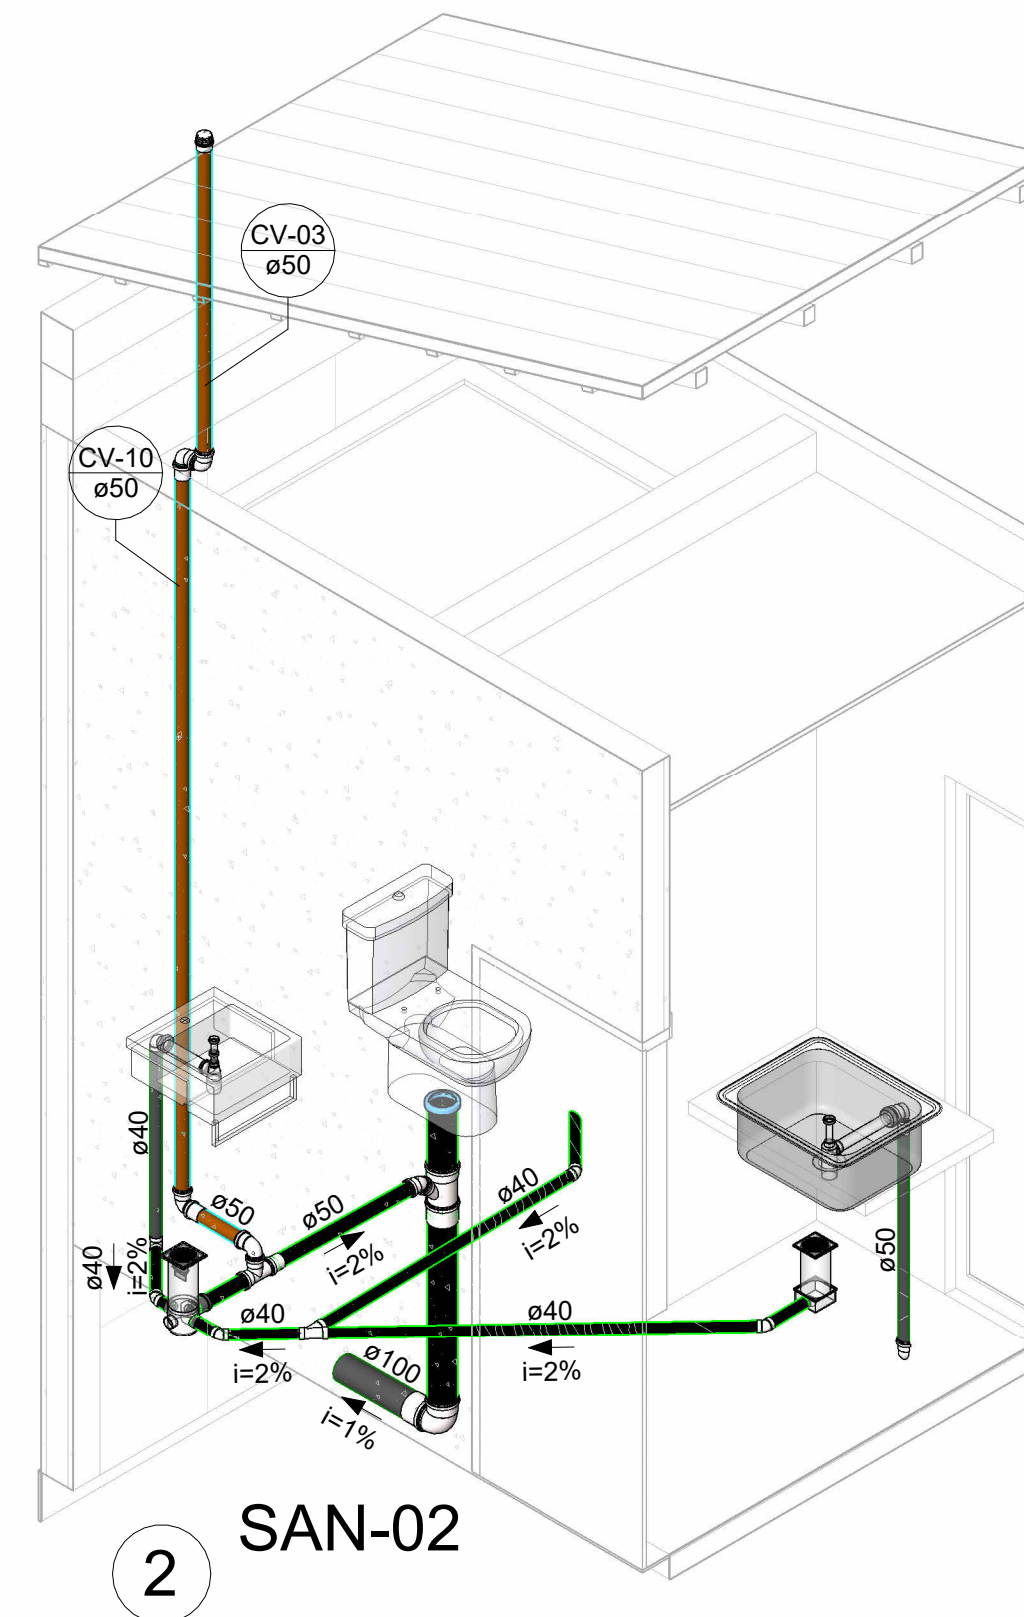


2 SAN-02

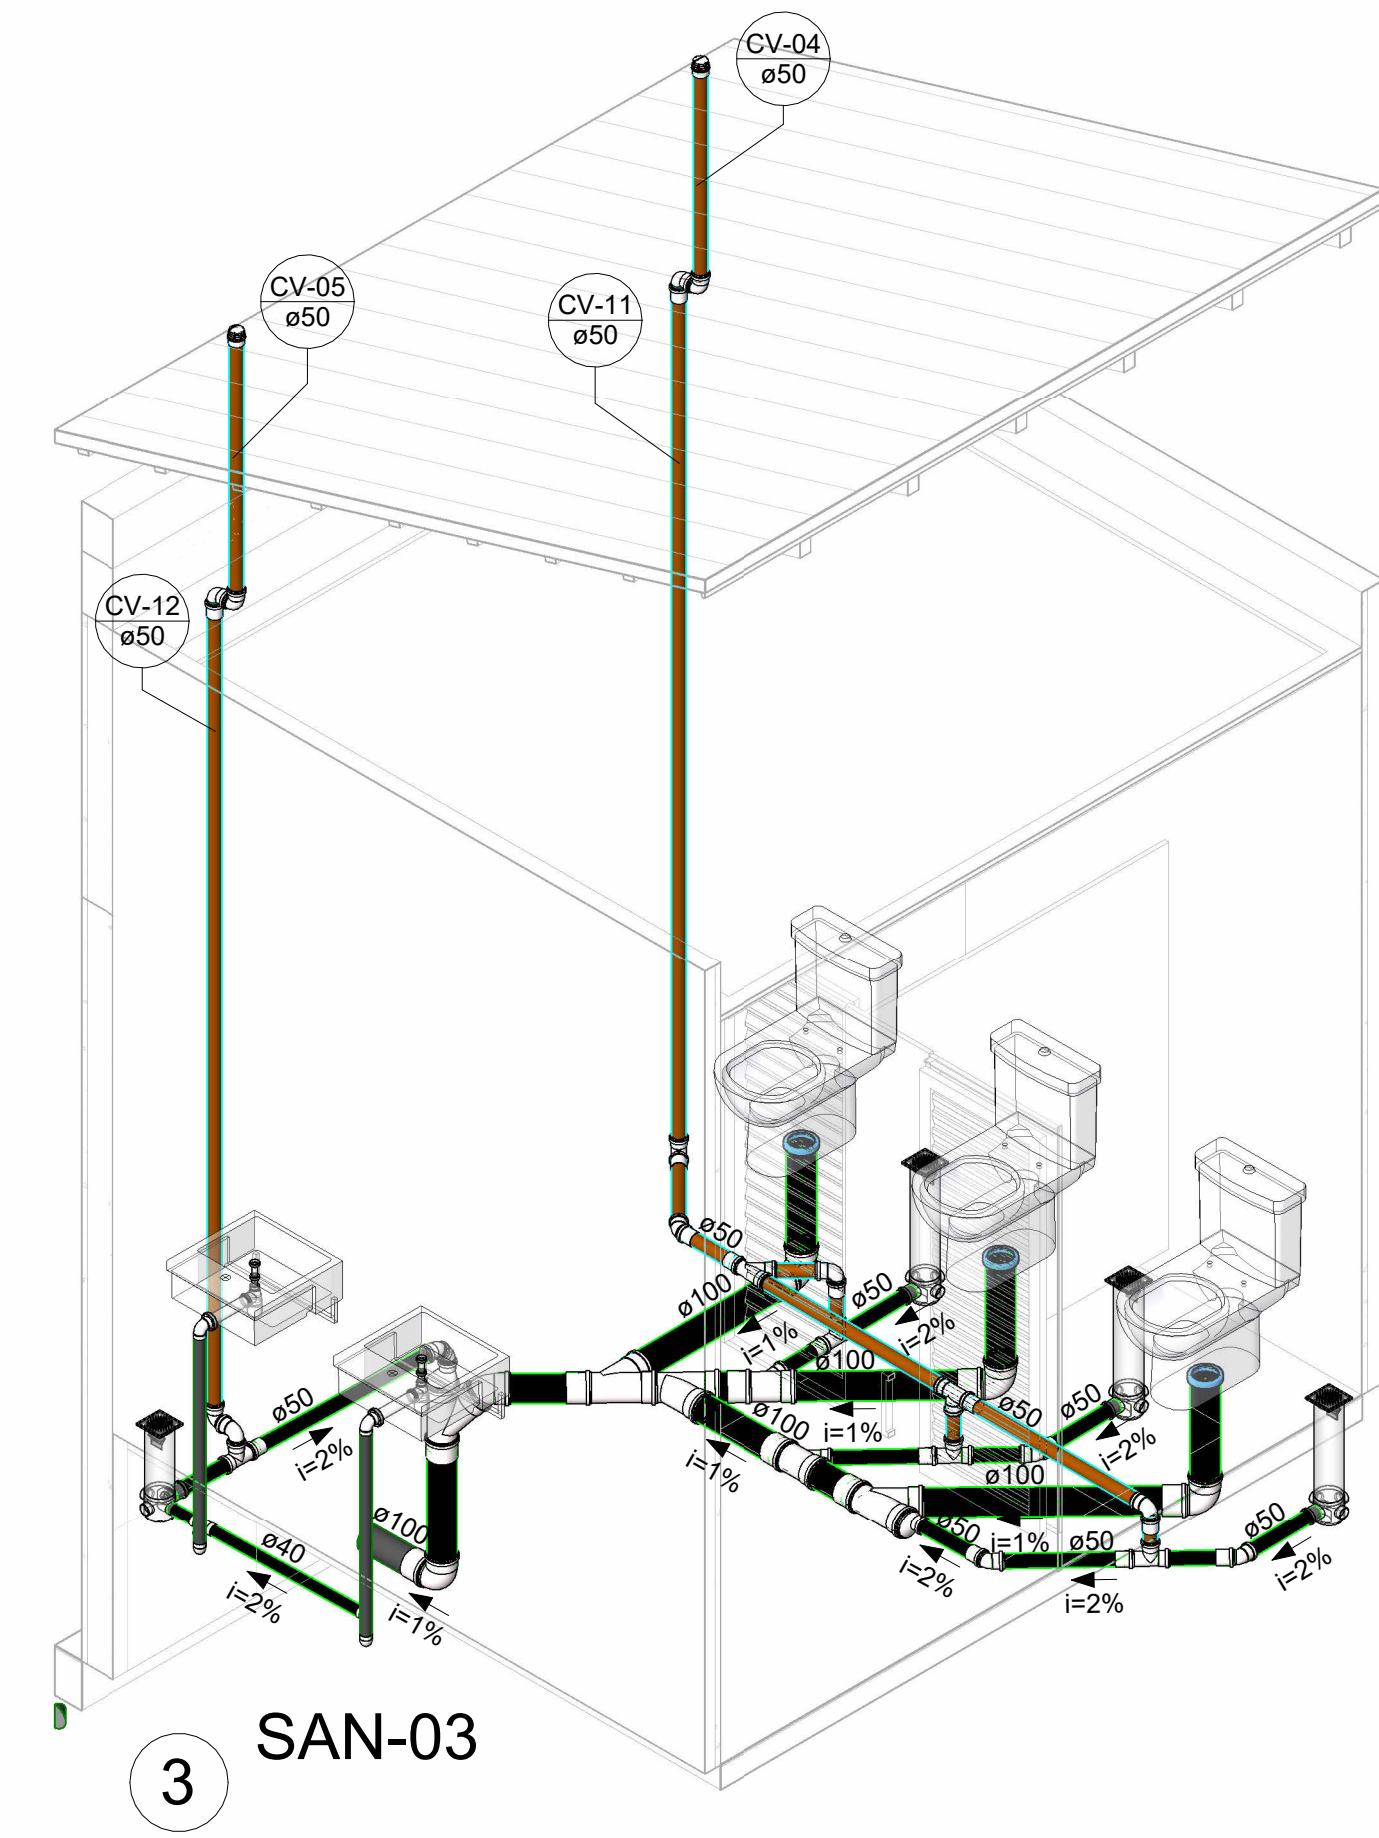


3 SAN-03

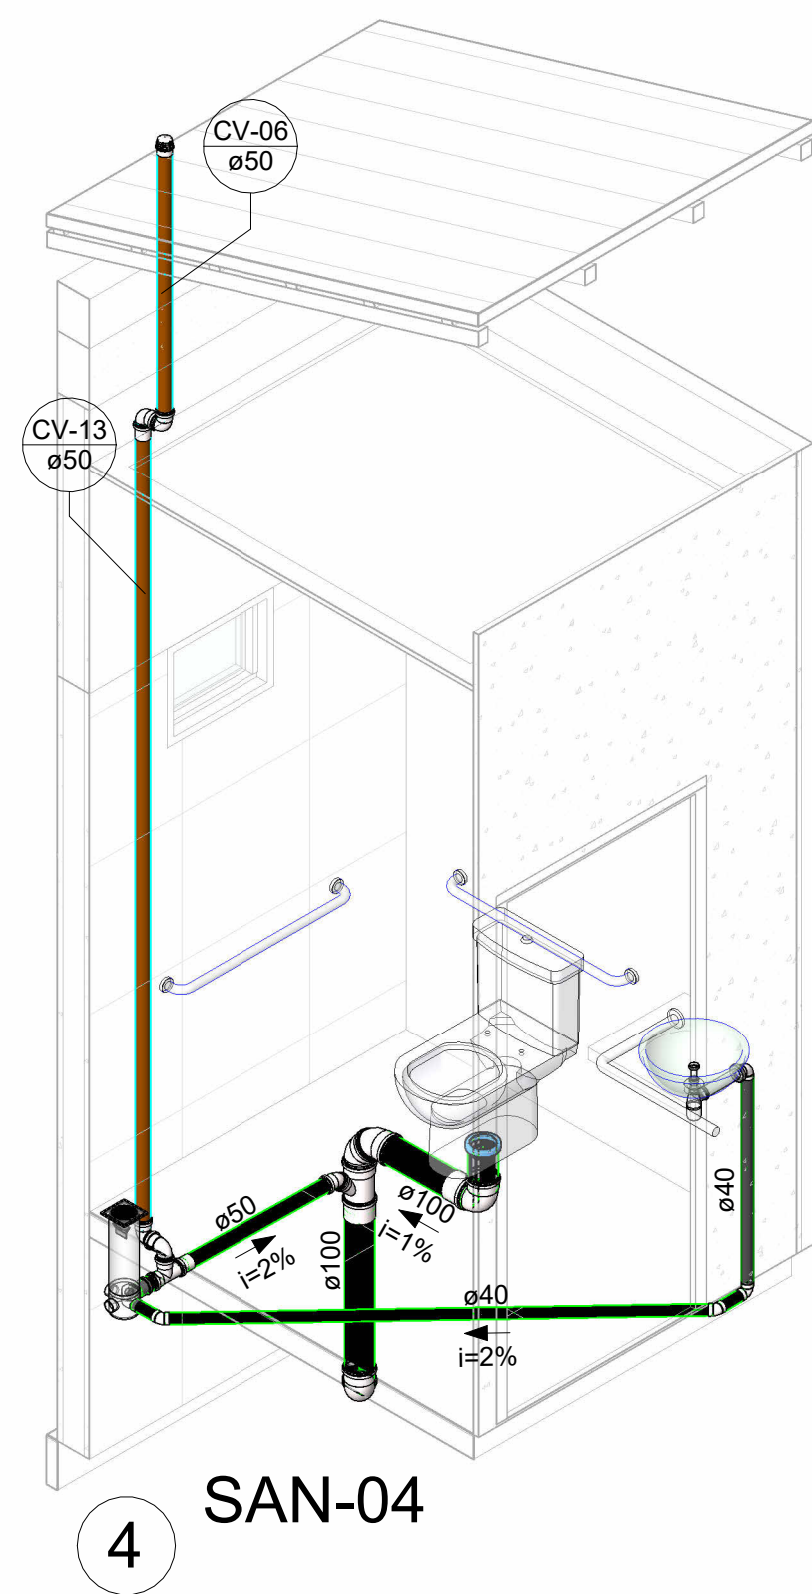


4 SAN-04

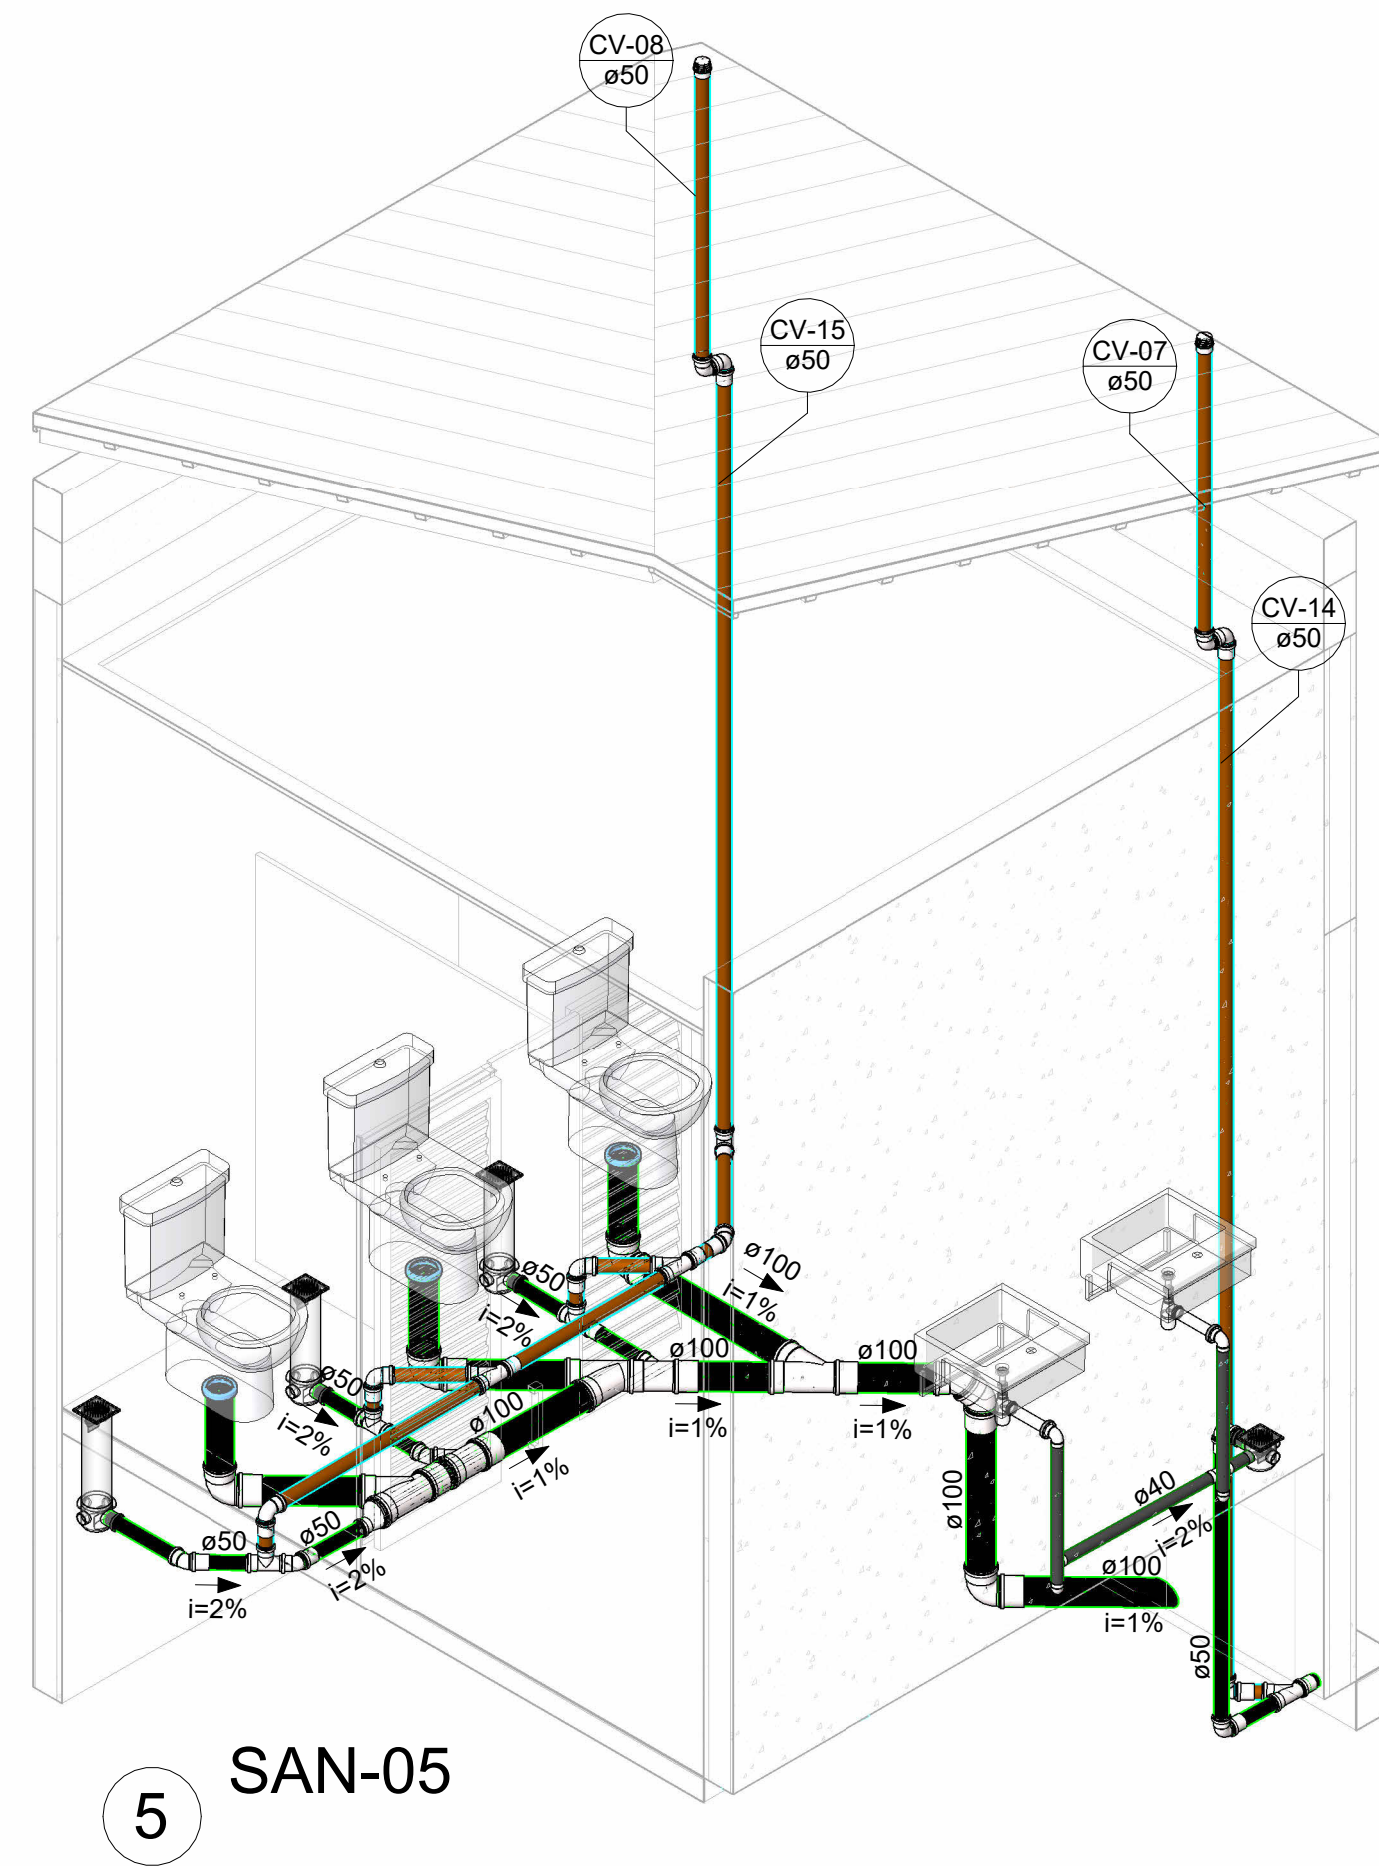

5 SAN-05

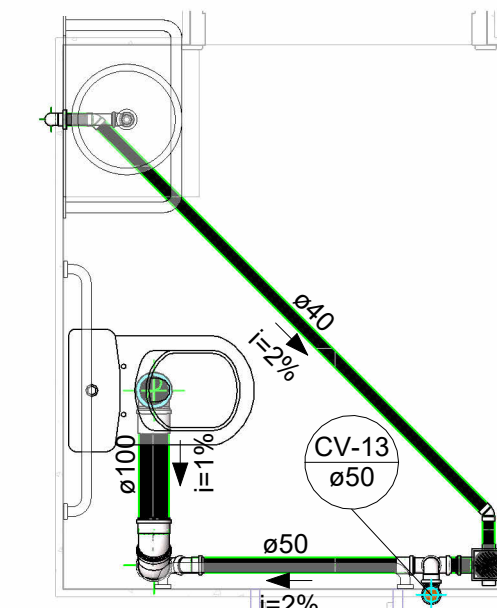

6 SAN-04
1 : 25

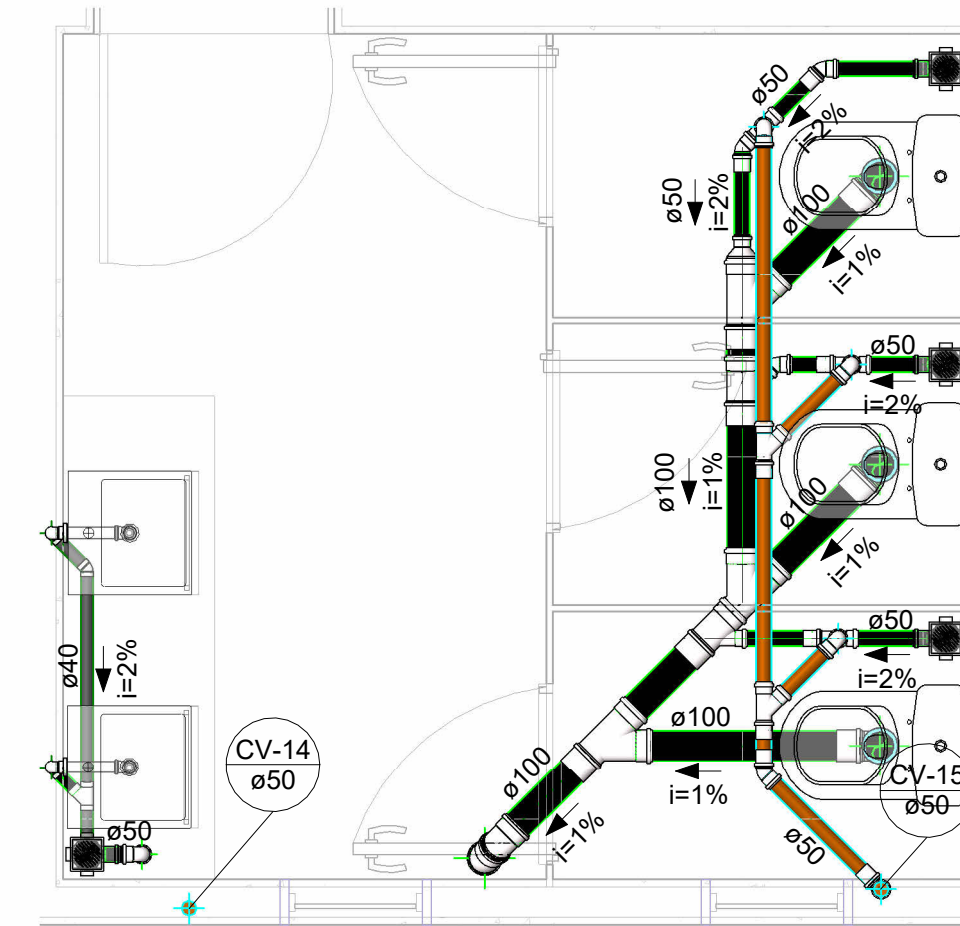

7 SAN-05
1 : 25

PREFEITURA:		CREA:
		BOMBEIRO OU NATURATINS:
PROJETO:	SANITÁRIO	
	FOLHA: 02/02	
 OBRA: Reforma e construção de infraestrutura da Orla do Balneário Municipal PROPRIETÁRIO: PREFEITURA MUNICIPAL DE SÃO BENTO - TO CNPJ: 25.063.983/0001-36 ENDEREÇO: AV. JOSÉ GUIDA, BALNEÁRIO DEIJOVAL DE FRANÇA		
QUADRO DE ÁREAS	ASSINATURA PROPRIETÁRIO	PREFEITURA MUNICIPAL DE SÃO BENTO - TO
	AUTOR PROJETO CAU/TO: 273379-0 ARQUITETO E URBANISTA	GUSTAVO SILVA VELOSO
ESCALA: 1 : 25	DESENHO: DENNER COSTA	DATA: DEZEMBRO DE 2023
CONTEÚDO:		