




TRECHO 02

RUA NOVATO MIRANDA

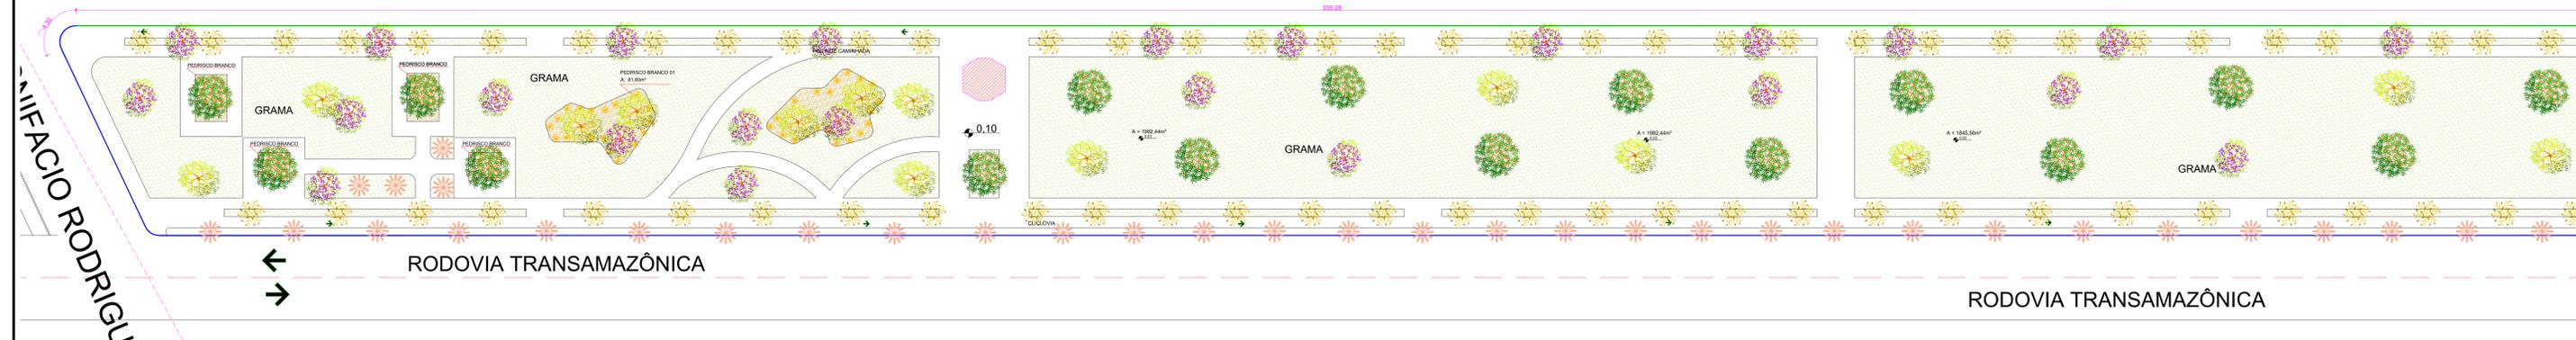

ROBERTO RODRIGUES

RODOVIA TRANSAMAZÔNICA

RODOVIA TRANSAMAZÔNICA

PLANTA PAISAGISMO

ESC: 1/300

LEGENDA DE PAISAGISMO	QUANTIDADE
ÁRVORE DE GRANDE PORTE - IPÊ AMARELO	14 UNIDADES
ÁRVORE DE GRANDE PORTE - IPÊ ROXO	24 UNIDADES
ÁRVORE DE GRANDE PORTE - OITI	66 UNIDADES
ÁRVORE DE MÉDIO PORTE - PALMEIRA AZUL	35 UNIDADES
ÁRVORE DE PEQUENO PORTE - AZALEIAS	37 UNIDADES
ÁRVORE DE GRANDE PORTE - FLAMBOYANT	16 UNIDADES



MAPA DE LOCALIZAÇÃO
S ESCALA

COORDENADAS UTM ZONA 23:

- P1: LONGITUDE: 176124.69 m E
LATITUDE: 9332369.58 m S
- P2: LONGITUDE: 176141.55 m E
LATITUDE: 9332350.66 m S
- P3: LONGITUDE: 176383.48 m E
LATITUDE: 9332532.70 m S
- P4: LONGITUDE: 176408.41 m E
LATITUDE: 9332512.02 m S



PREFEITURA	CREA	
		BOMBEIRO OU NATURATINS
PROJETO:	PAISAGISMO	FOLHA: 03/04
	OBRA: PAISAGISMO À MARGEM DA ESTRADA PROPRIETÁRIO: PREFEITURA MUNICIPAL DE SÃO BENTO DO TOCANTINS - TO CNPJ: 25.063.983.0001/36 ENDEREÇO: RODOVIA TRANSAMAZÔNICA, SÃO BENTO DO TOCANTINS - TO	
QUADRO DE ÁREAS	ASSINATURA PROPRIETÁRIO	PREFEITURA MUNICIPAL DE SÃO BENTO DO TOCANTINS - TO
TRECHO 02:.....14.979,31 m²	AUTOR PROJETO CAUITO 273.379-6 ARQUITETO URBANISTA	GUSTAVO SILVA VELOSO
	RESP. TÉCNICO	
ESCALA: INDICADA	DATA: NOVEMBRO DE 2022	DESENHO:
CONTEÚDO: PLANTA PAGINAÇÃO DE PAISAGISMO MAPA DE LOCALIZAÇÃO		