




ESTAQUEAMENTO P.A. TRECHO SECO  
Esc: 1/1000

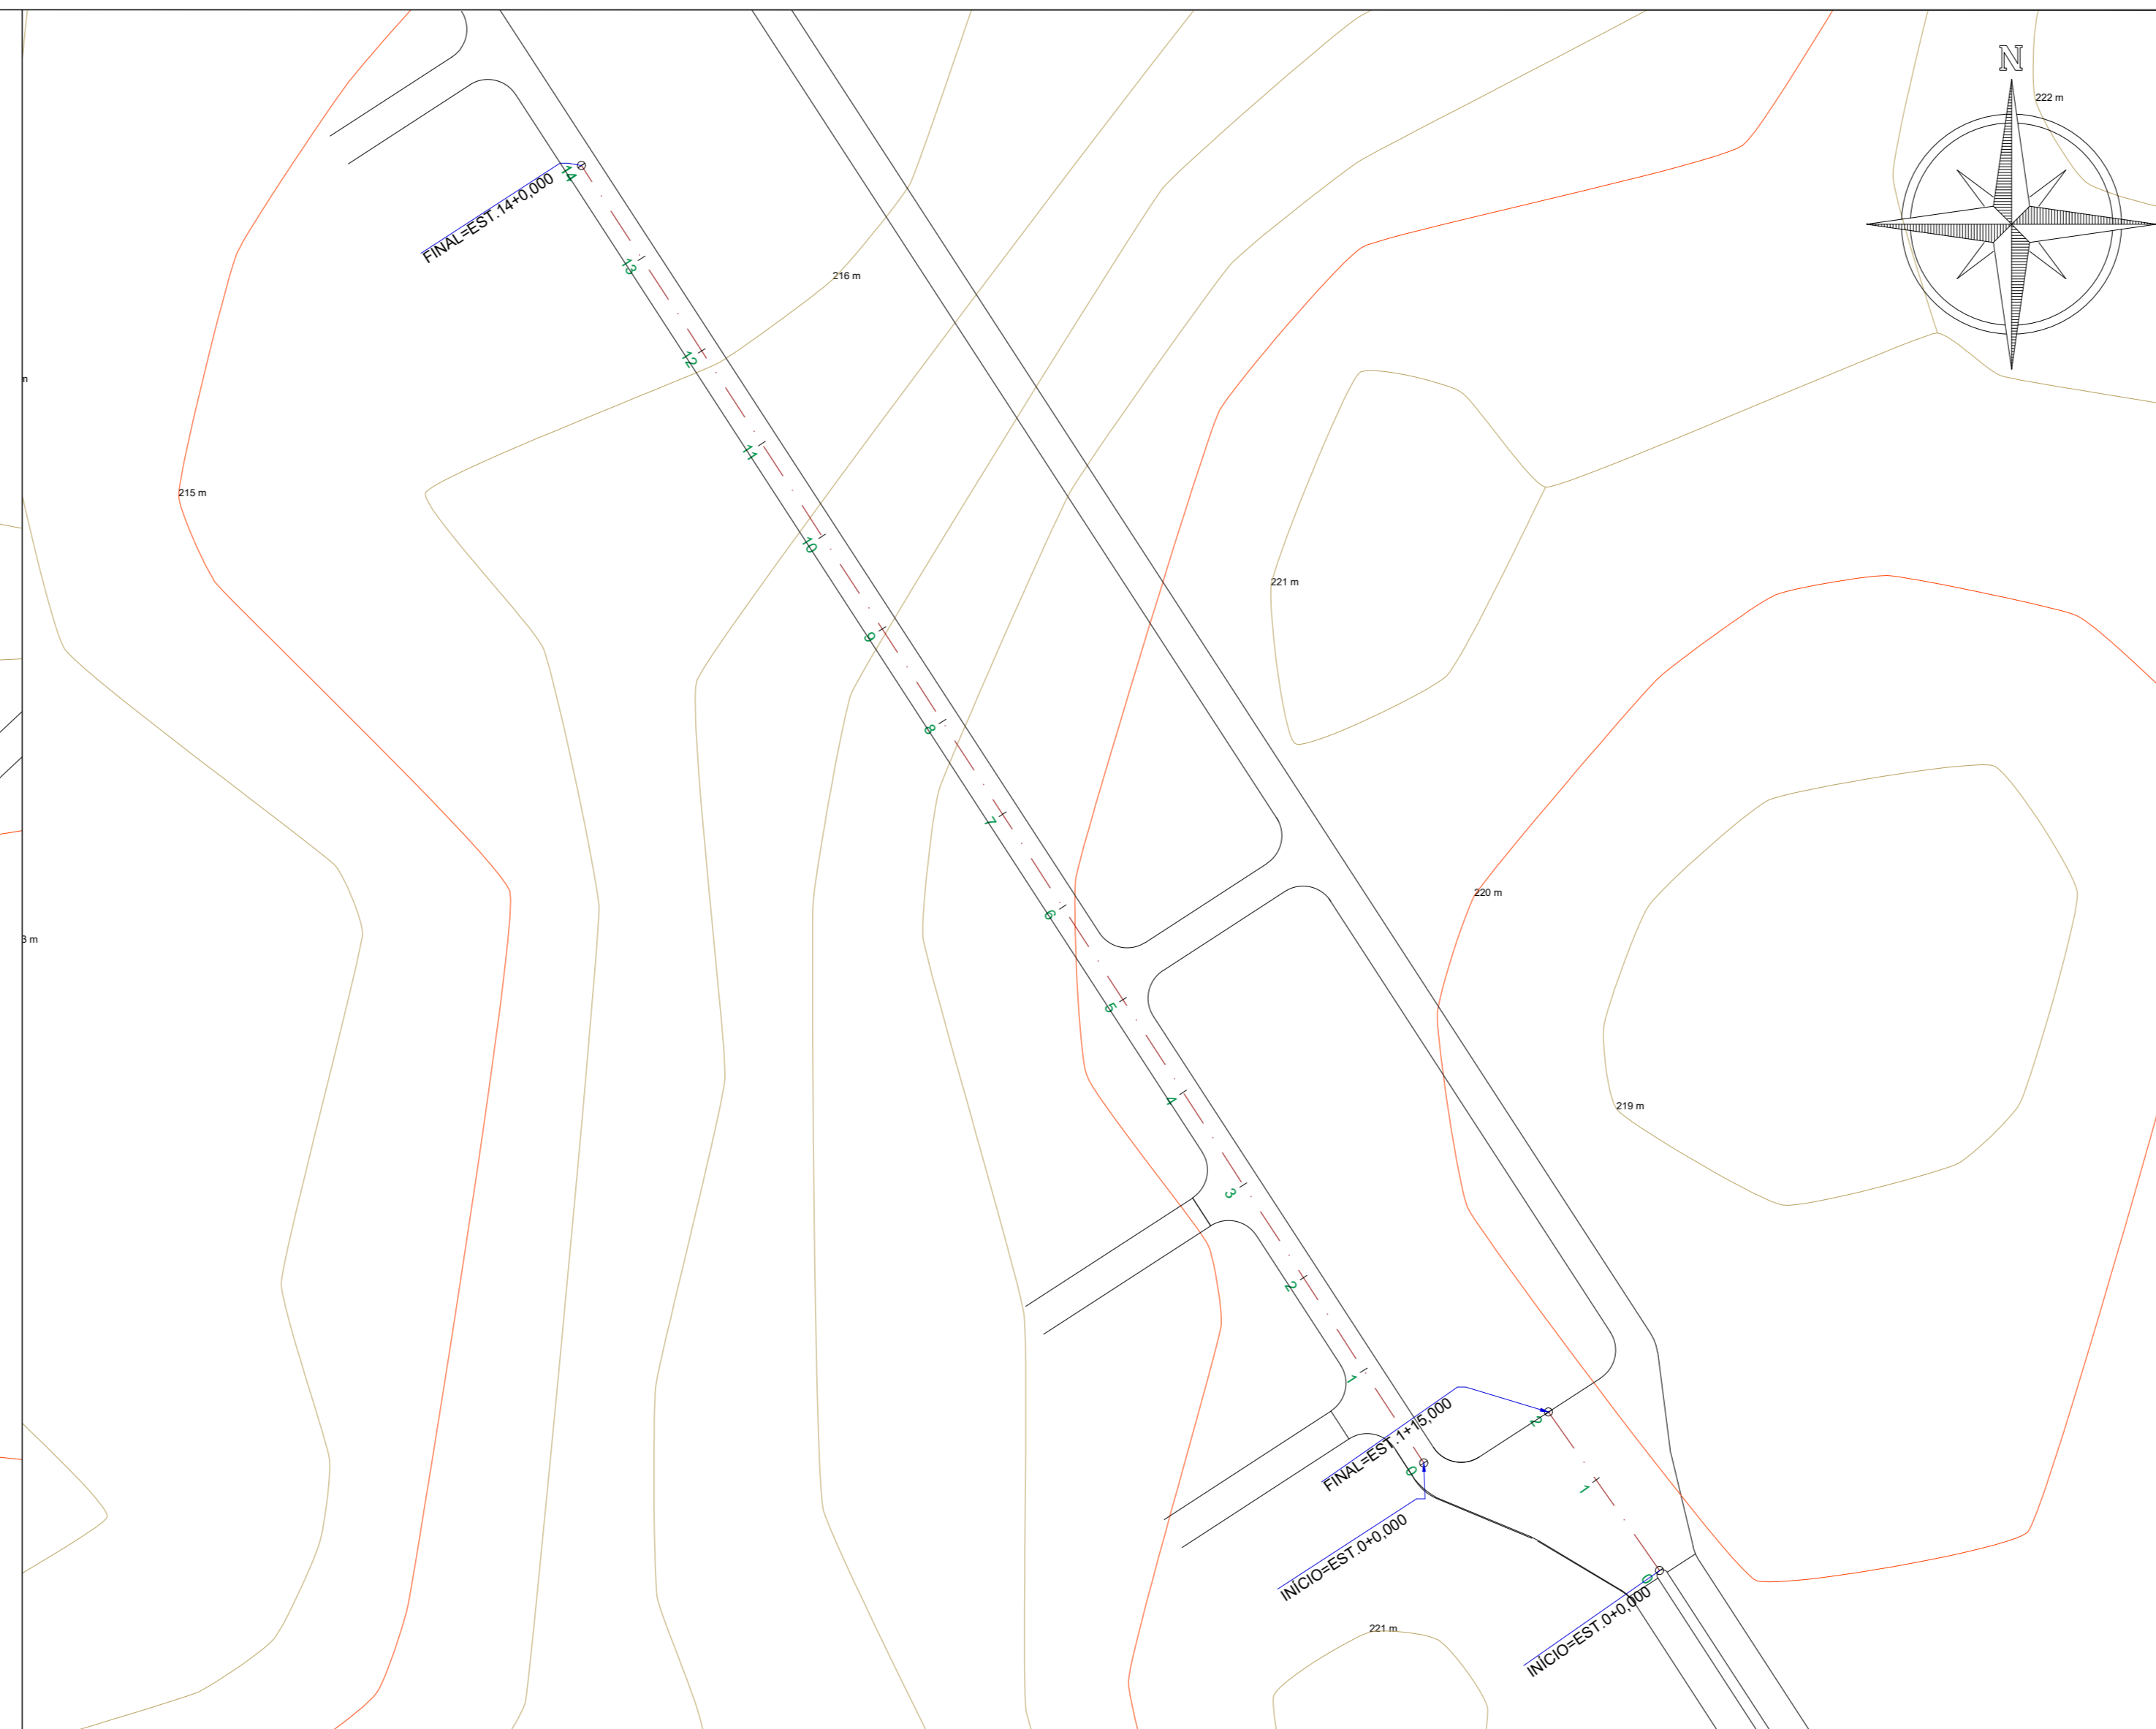

ESTAQUEAMENTO P.A. CONSOLAÇÃO  
Esc: 1/1000

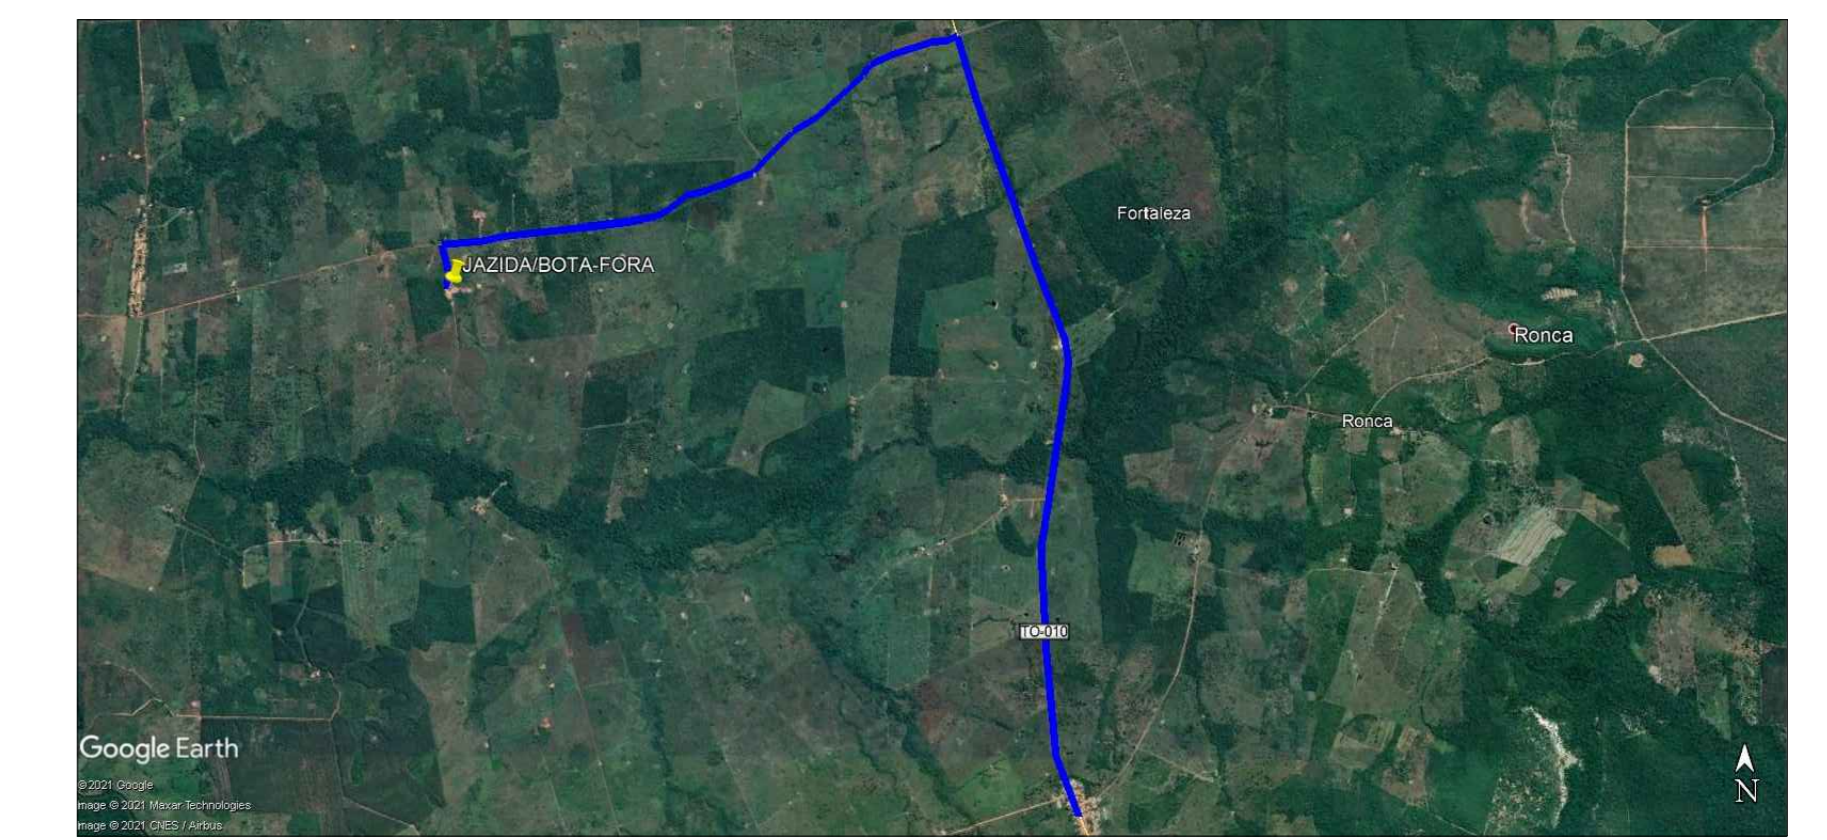

P.A. Trecho Seco  
LOCALIZAÇÃO JAZIDA E BOTA-FORA - DIST: 10 km  
SEM ESCALA E: 810843.55 m  
S: 9337222.01 m


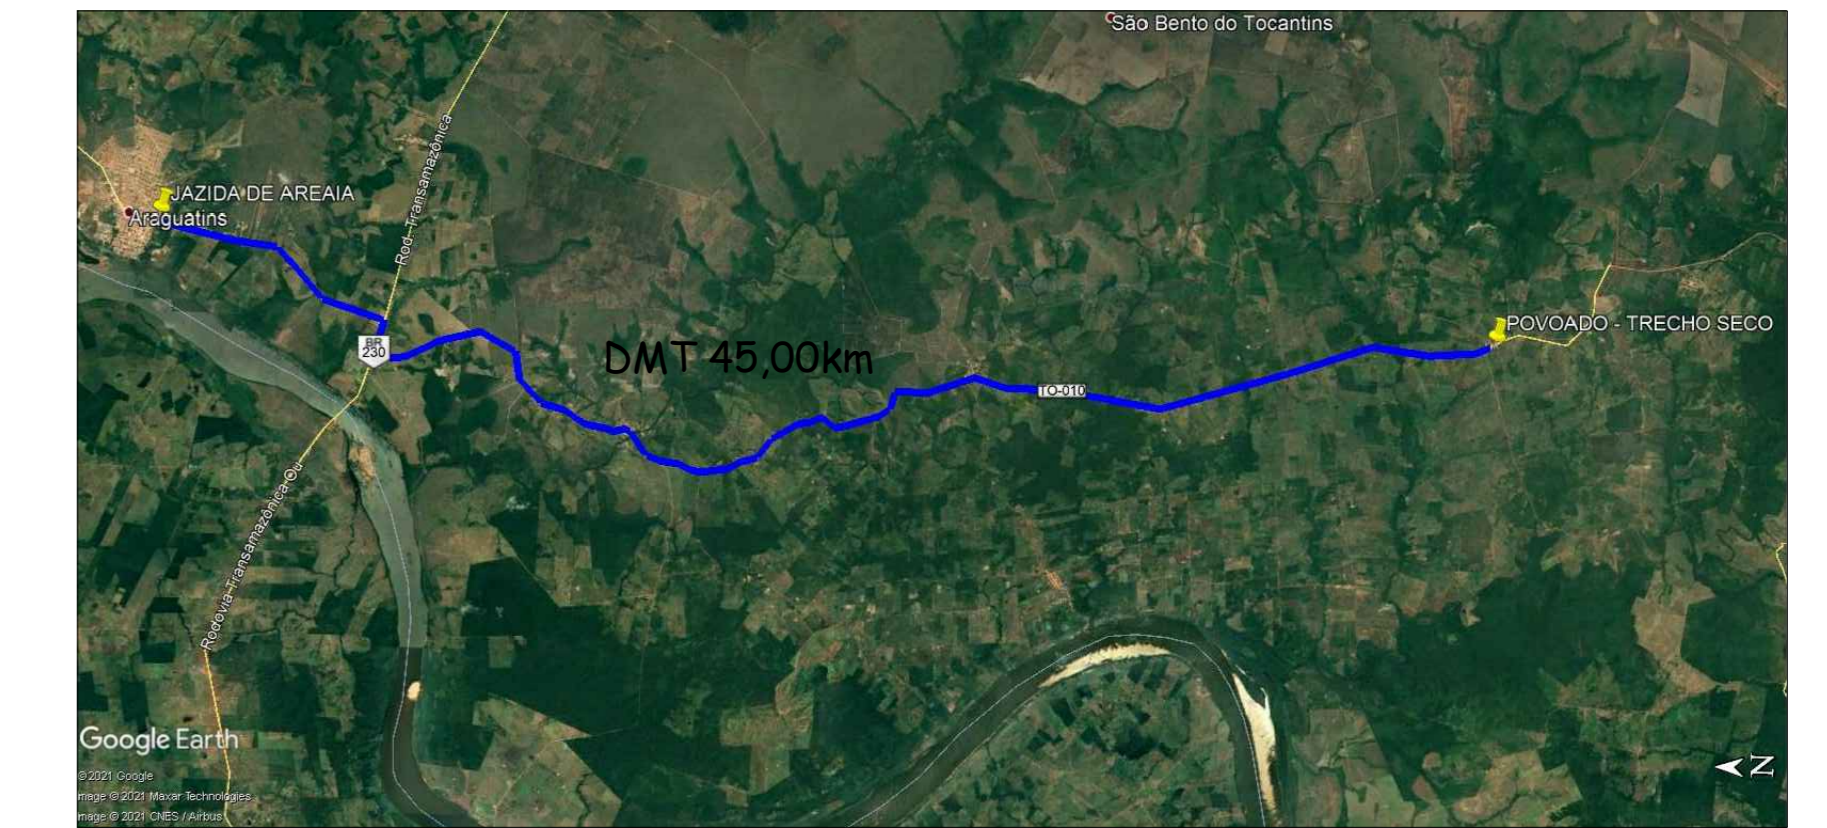


P.A. Trecho Seco  
JAZIDA DE AREIA (Araguatins)  
SEM ESCALA




P.A. TRECHO SECO  
Sem Escala

PERFIL ALINHAMENTO - RUA 01

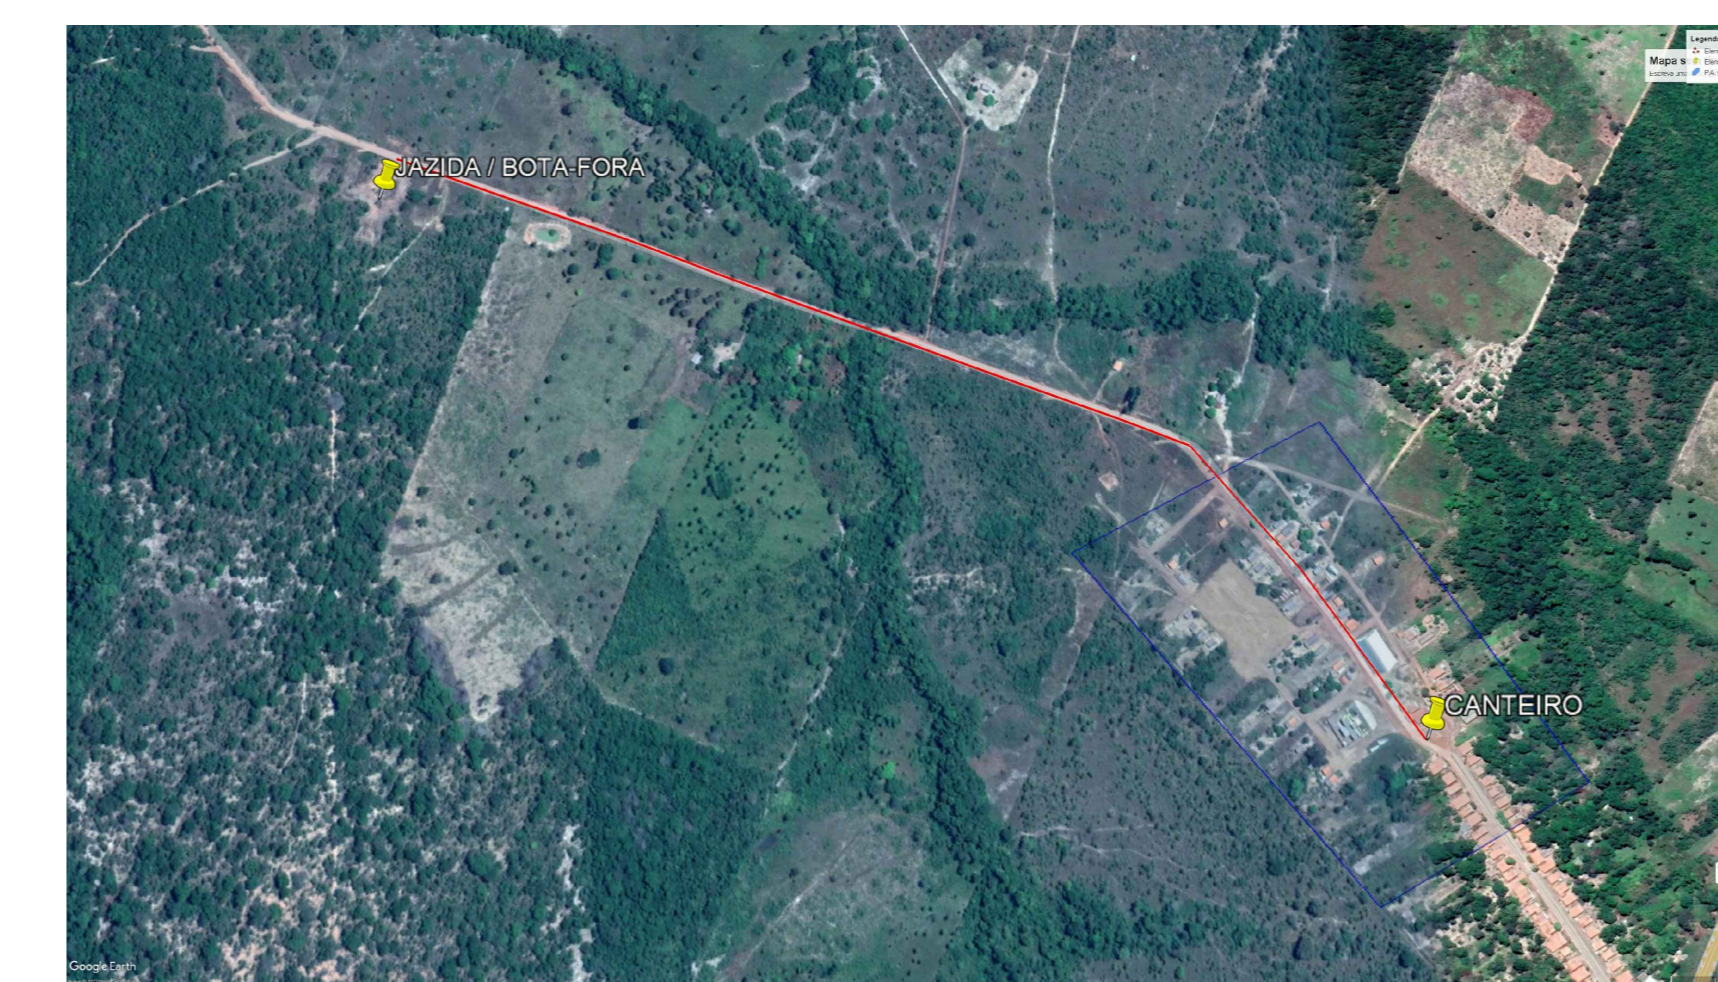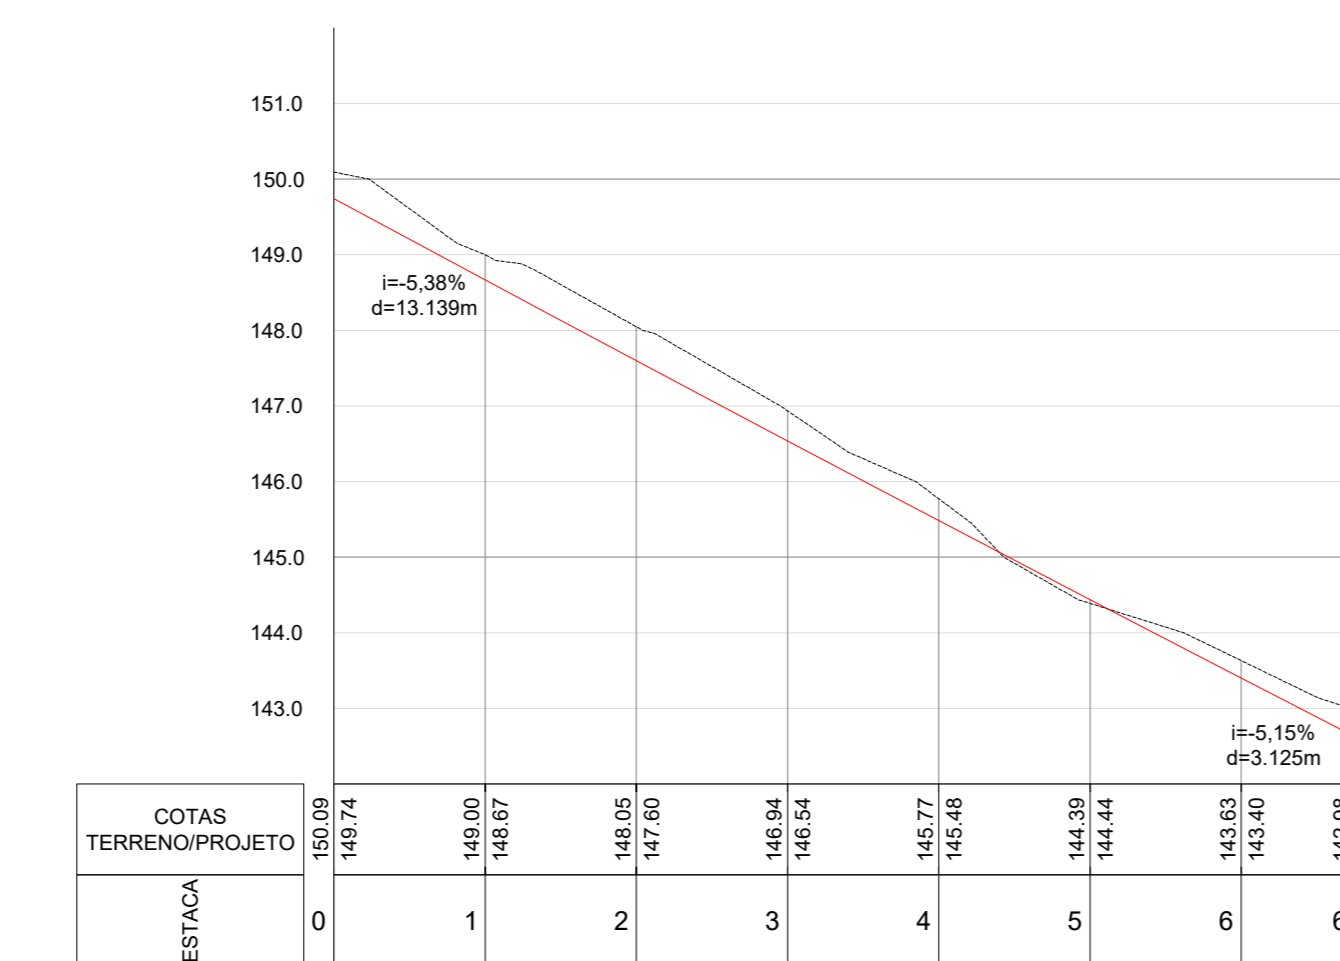


P.A. Consolação  
LOCALIZAÇÃO JAZIDA E BOTA-FORA - DIST: 1,30 km  
SEM ESCALA



PERFIL ALINHAMENTO - RUA 02

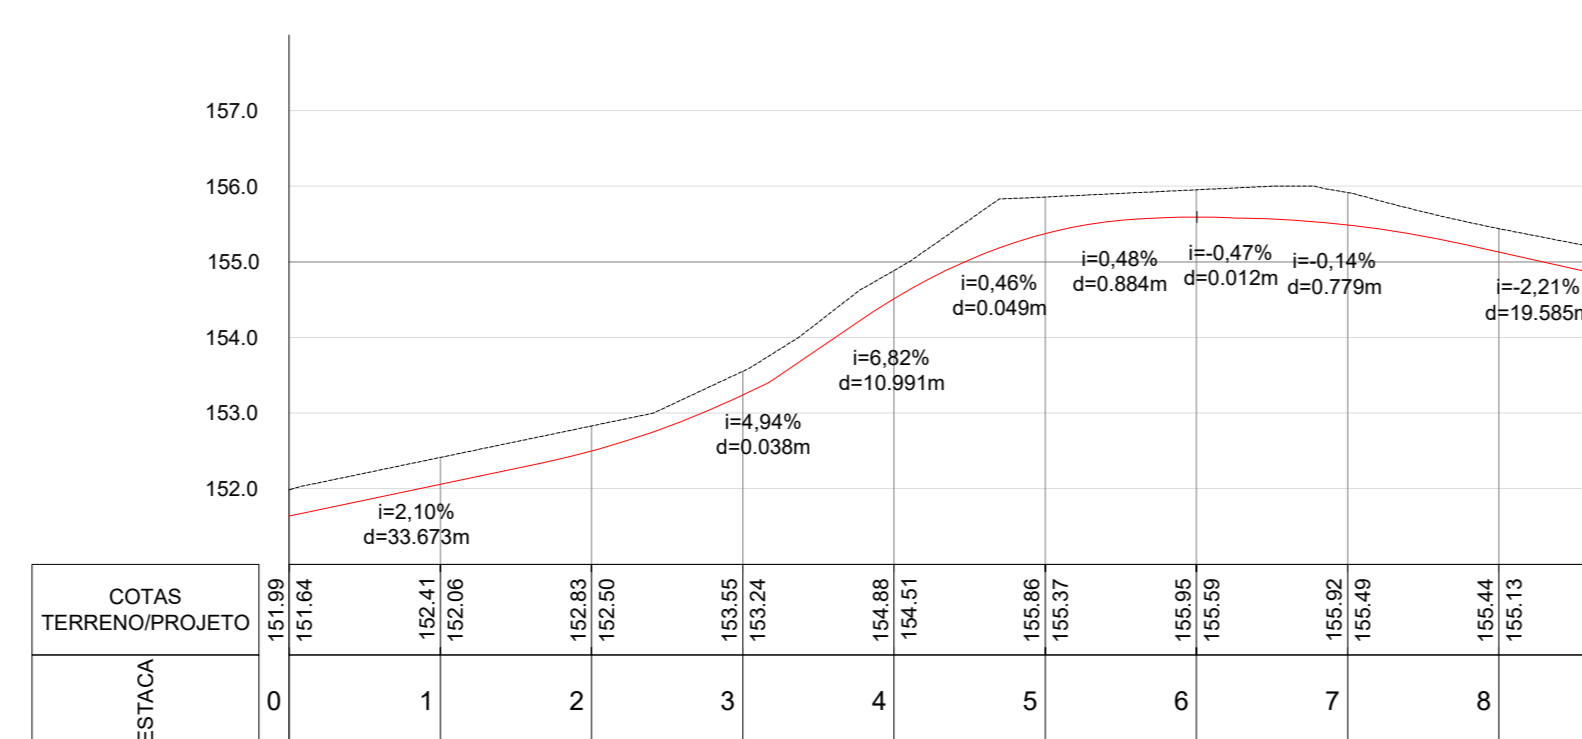


PERFIL ALINHAMENTO - RUA 1

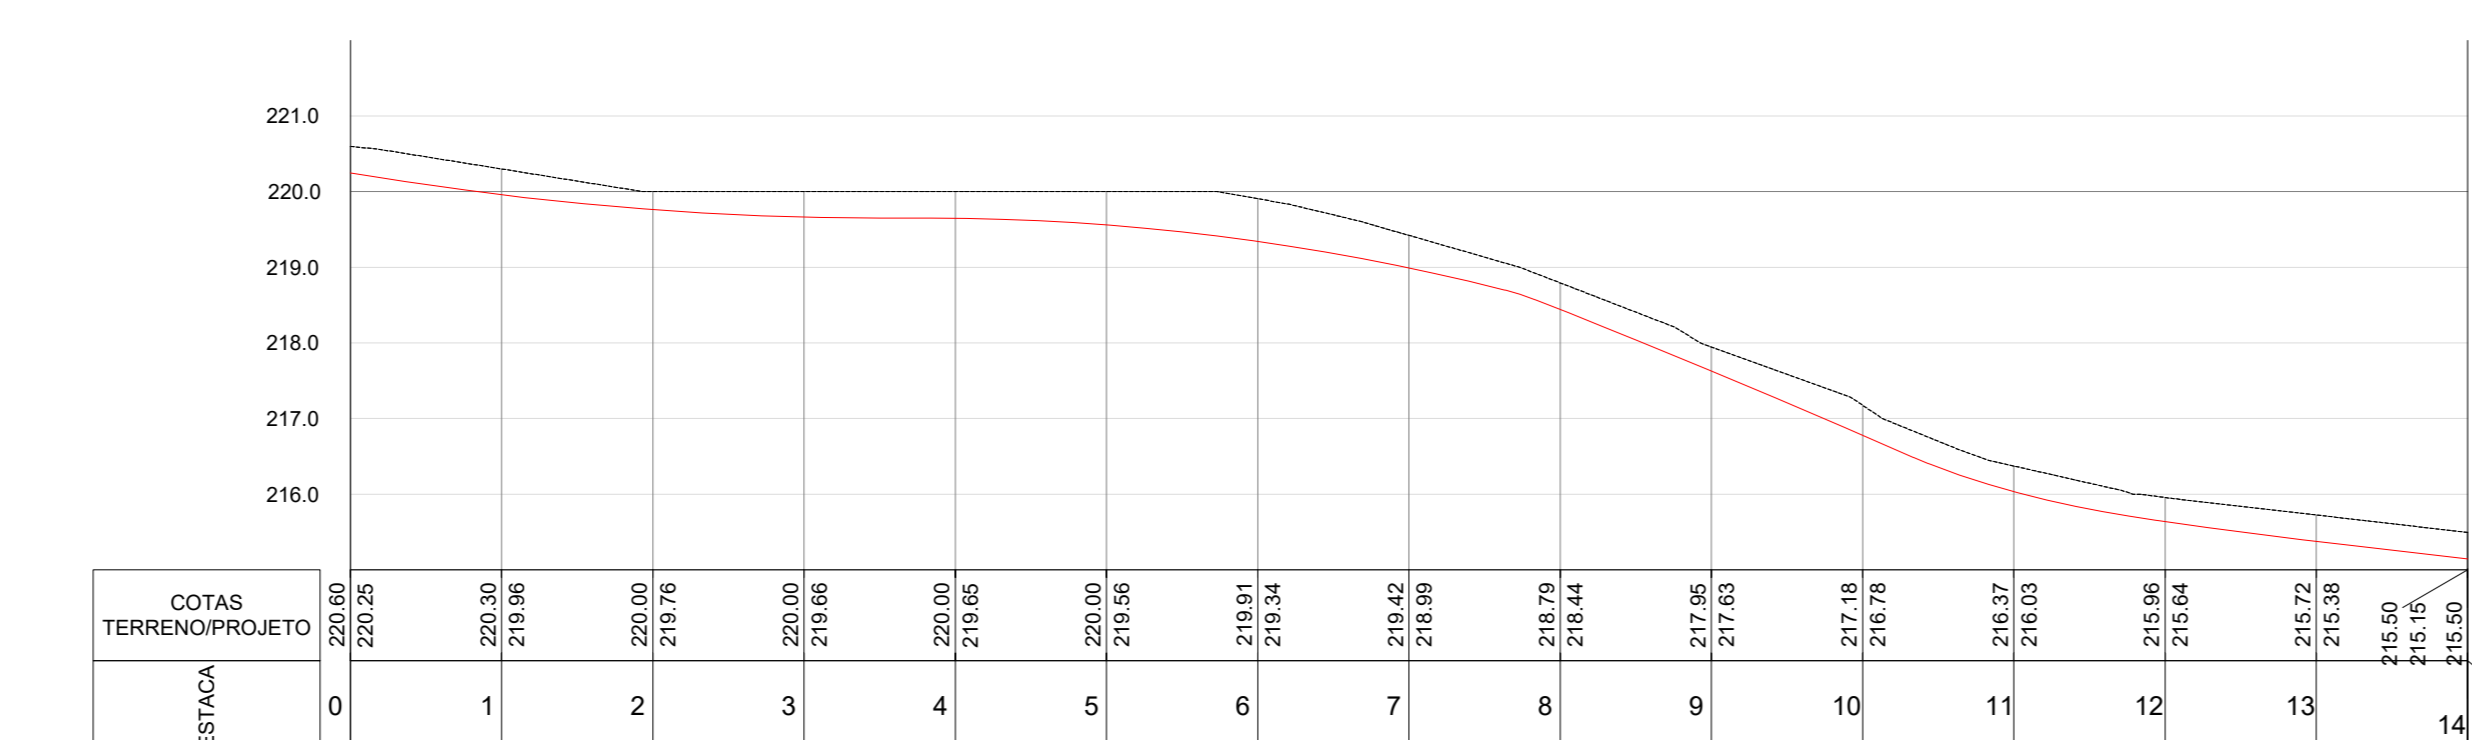


PERFIL ALINHAMENTO - ROTATÓRIA

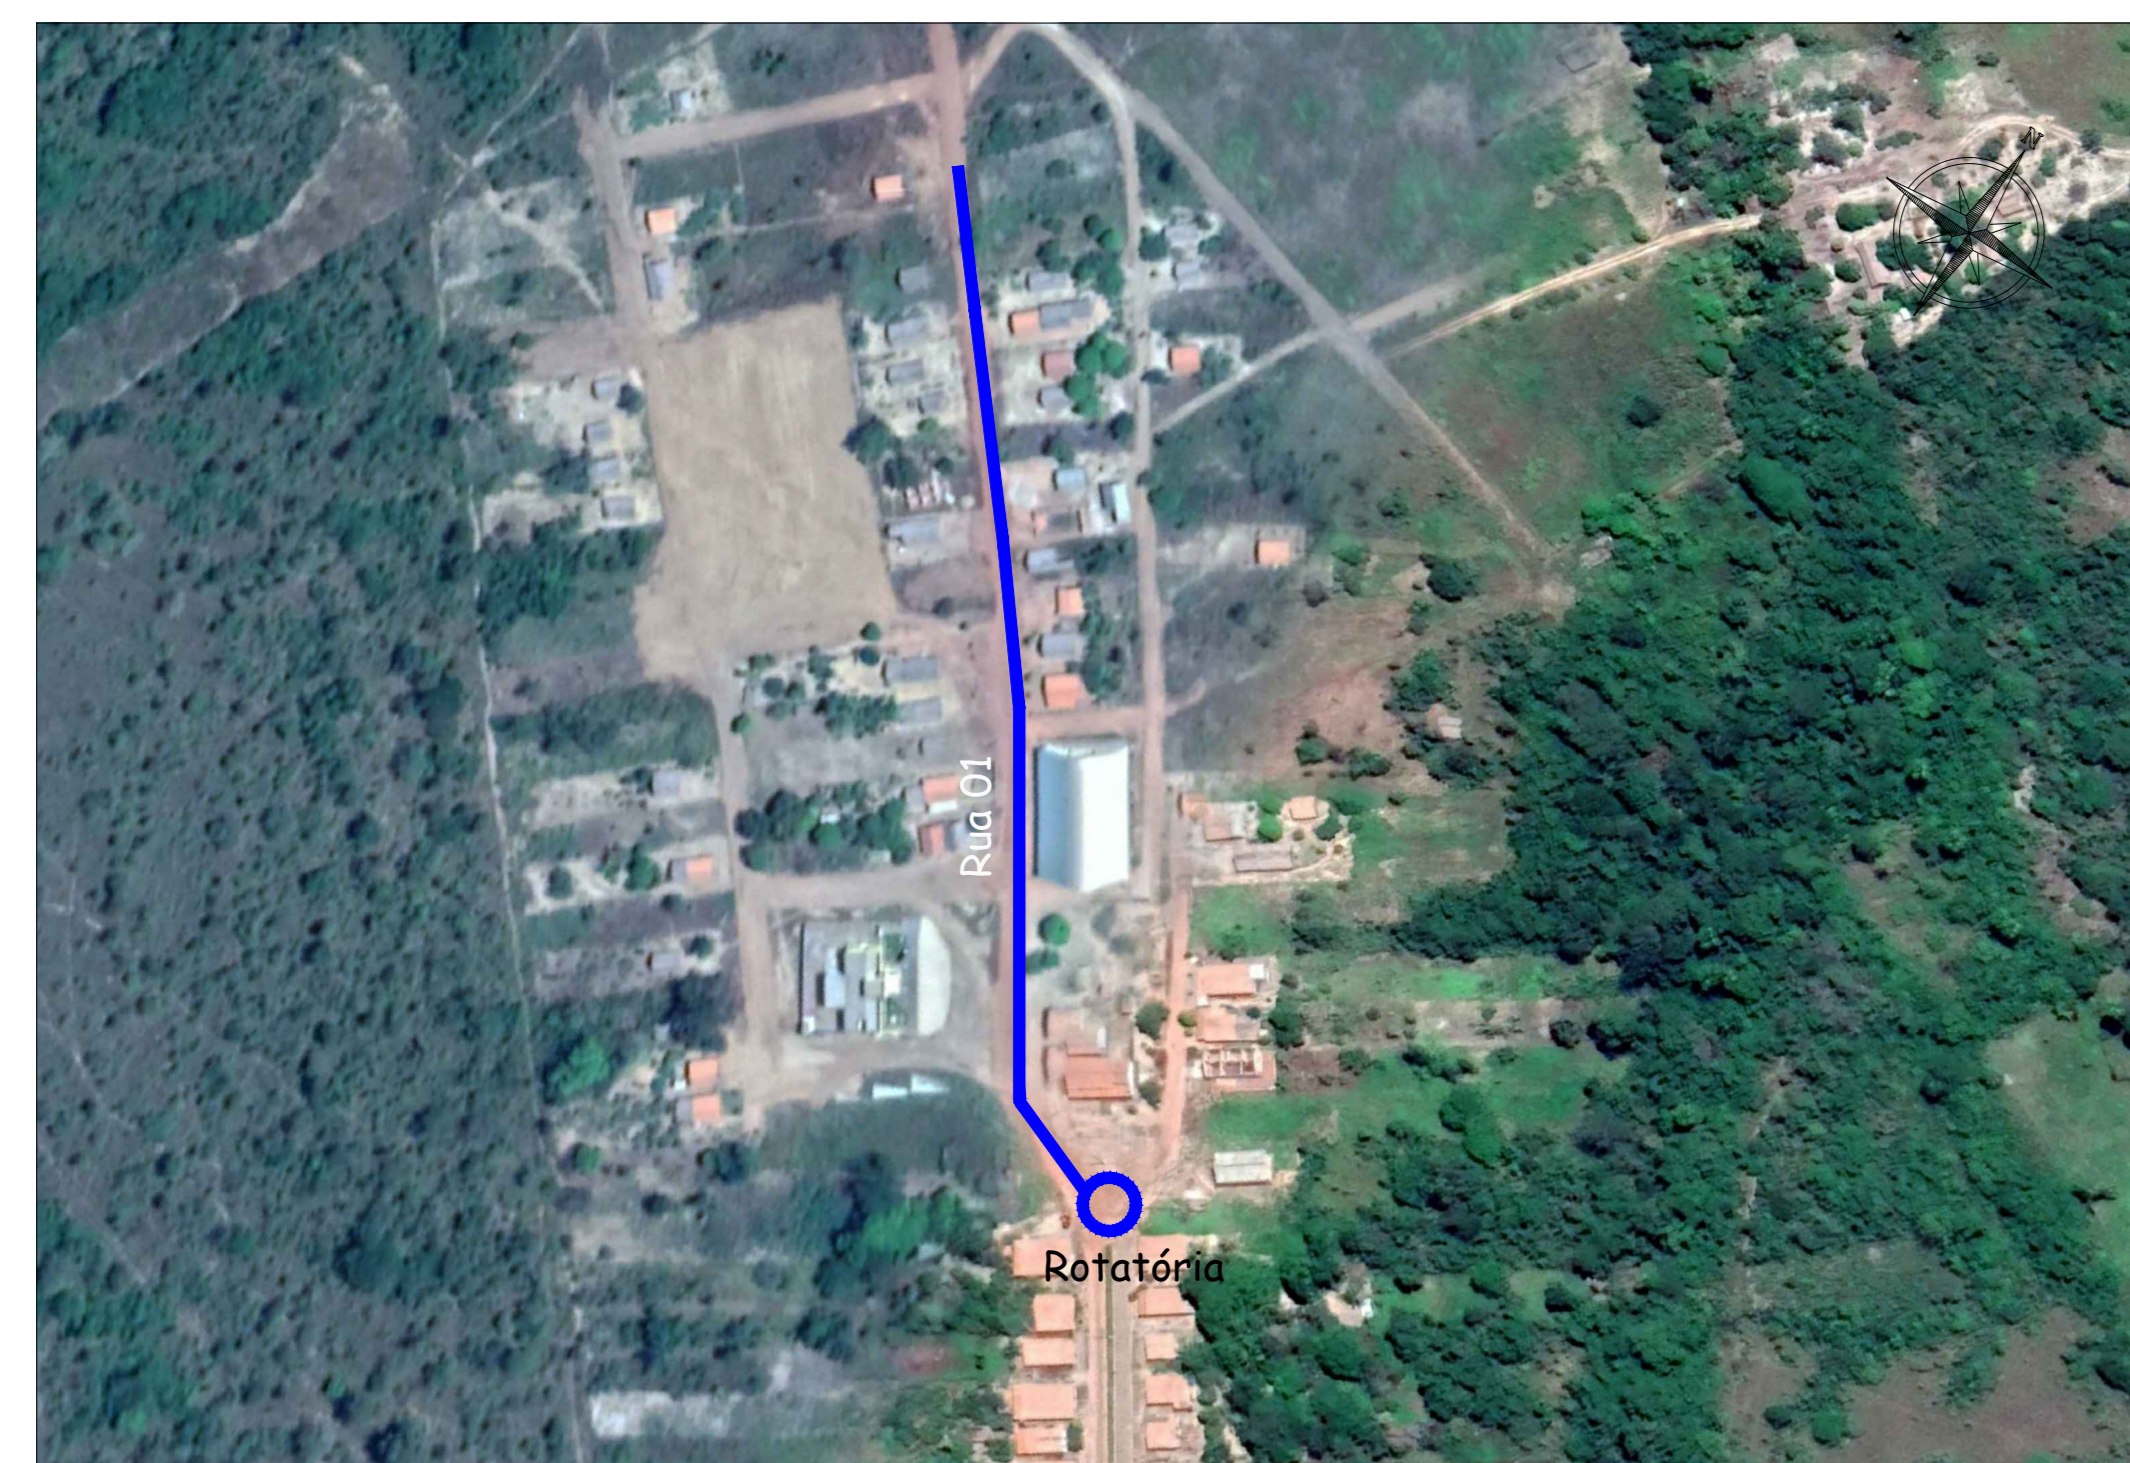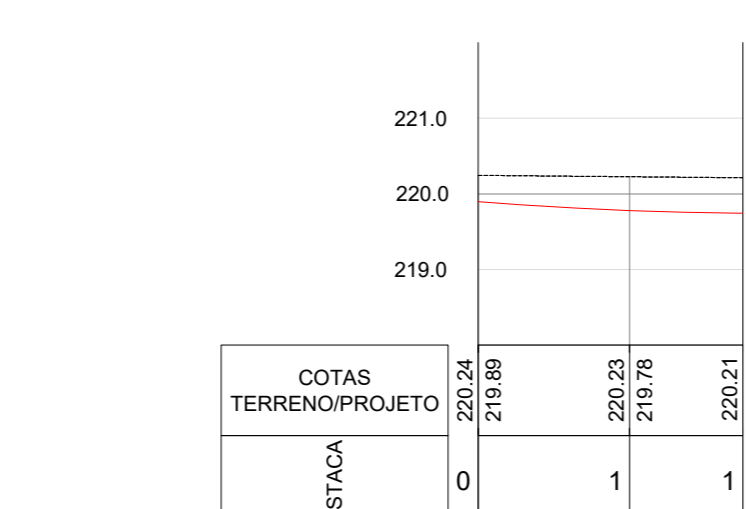

P.A. CONSOLAÇÃO  
Sem Escala

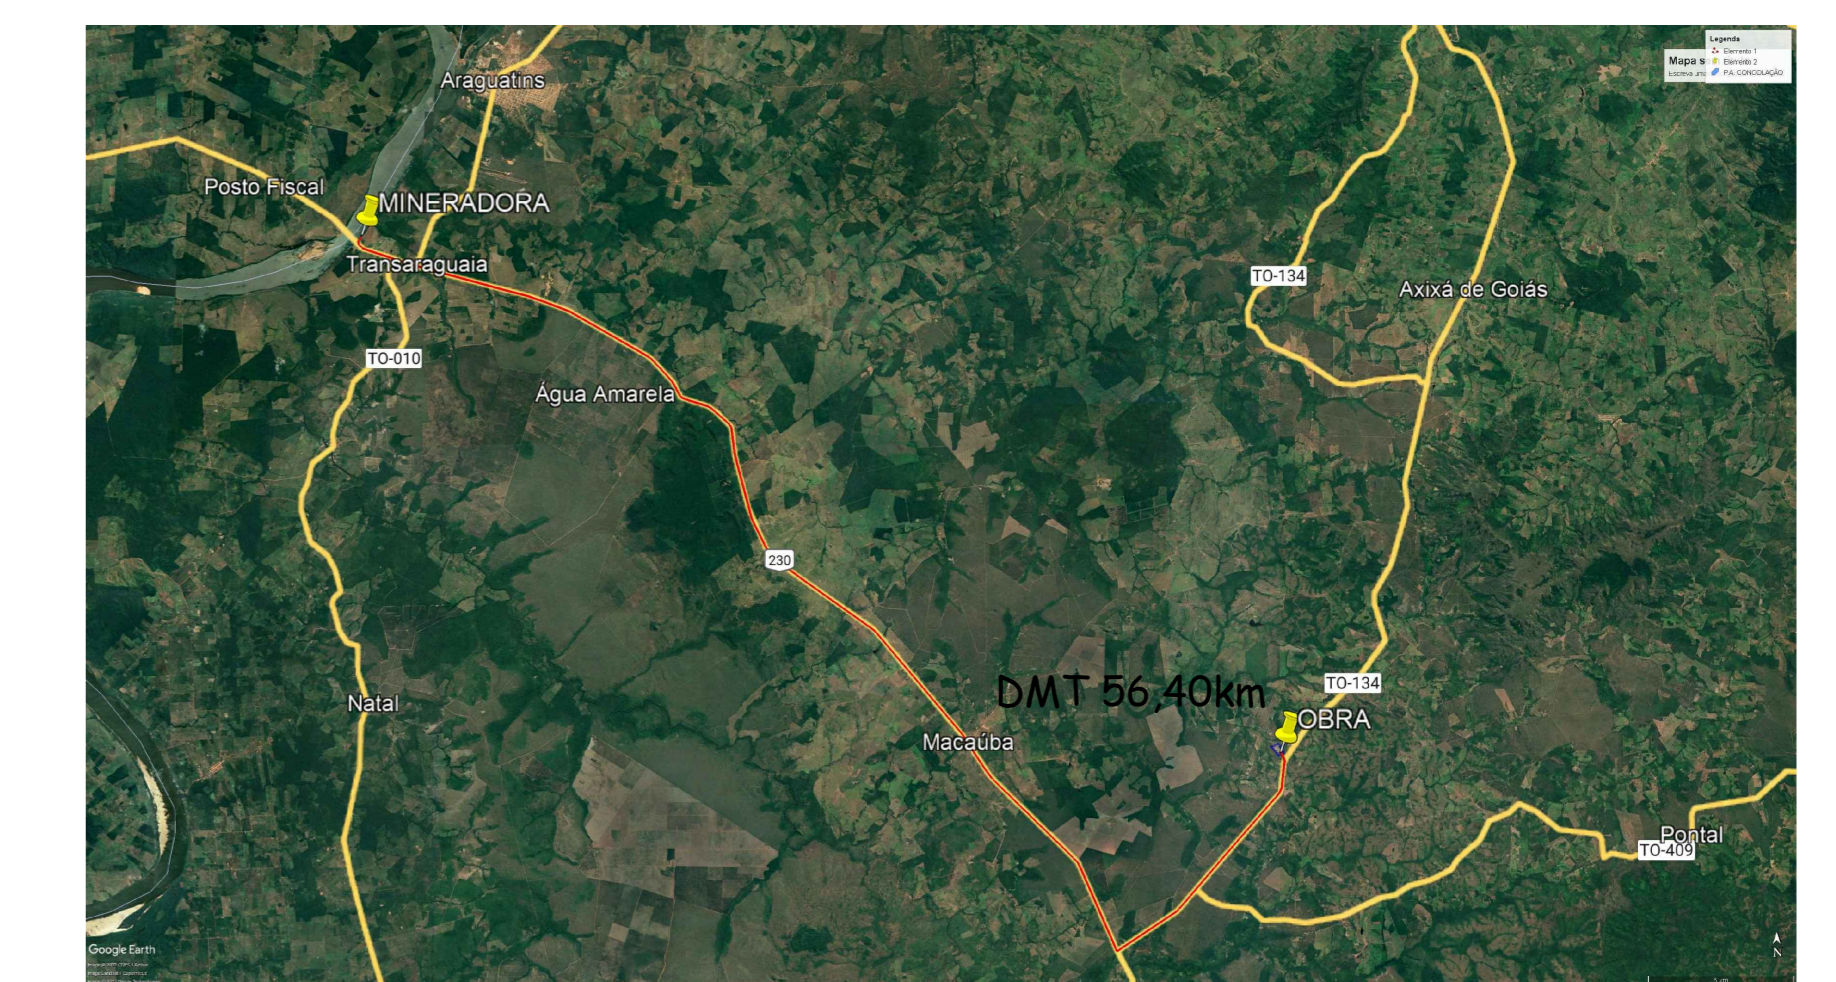

P.A. Consolação  
JAZIDA DE AREIA (Araguatins)  
SEM ESCALA

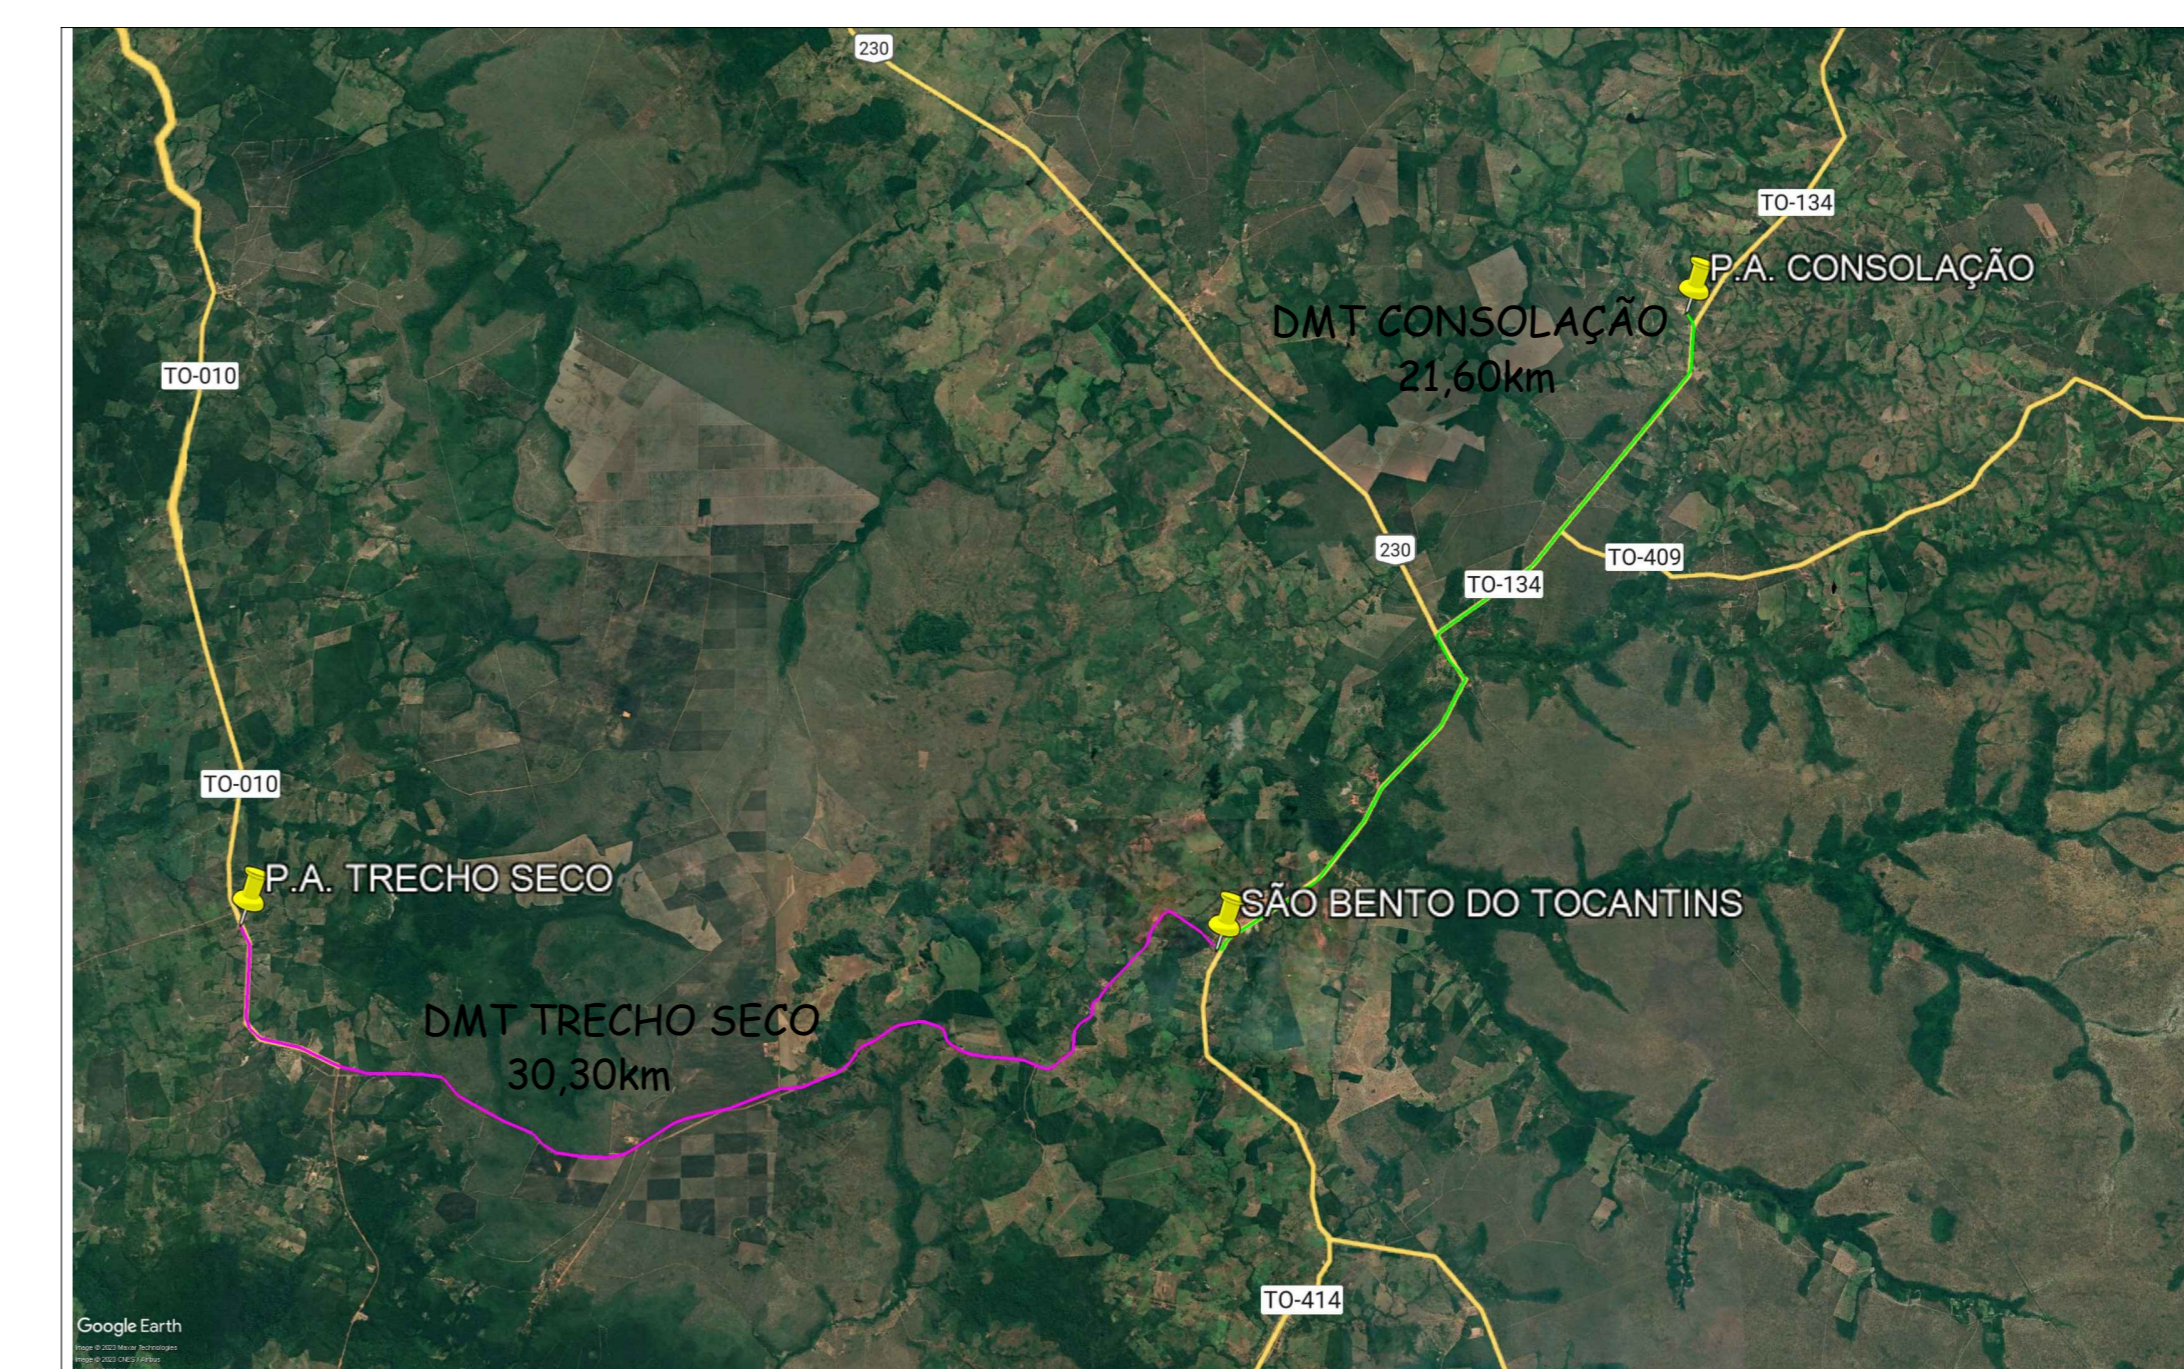

LOCALIZAÇÃO E MOBILIZAÇÃO  
SEM ESCALA

PREFEITURA	CREA
	BOMBEIRO OU NATURATINS
PROJETO: <b>PAVIMENTAÇÃO PROJETO GEOMÉTRICO</b>	
OBRA: PAVIMENTAÇÃO COM BLOCO SESTRAVADO PROPRIETÁRIO: PREFEITURA MUNICIPAL DE SÃO BENTO DO TOCANTINS CNPJ: 25.063.983/0004-36 ENDEREÇO: P.A. Trecho seco e P.A. Consolação	
QUADRO DE ÁREAS	
ÁREA INTERVENÇÃO: 4.910,03 m <sup>2</sup>	ASSINATURA PROPRIETÁRIO: PREFEITURA MUNICIPAL DE SÃO BENTO - TO
AUTOR DO PROJETO: CREA nº315.184-D-TO ENG. CIVIL: TEMÍSTOCLES MORENO DE SÁ MATOS	
ESCALA: INDICADA	DESENHO: DATA: MAIO DE 2023
CONTEÚDO: MAPA DE LOCALIZAÇÃO DAS RUAS ESTAQUEAMENTO DMT AREIA MOBILIZAÇÃO DMT CASCALHO PERFIL LONGITUDINAL DAS RUAS	