



1 ISOMÉTRICO - BANHEIRO

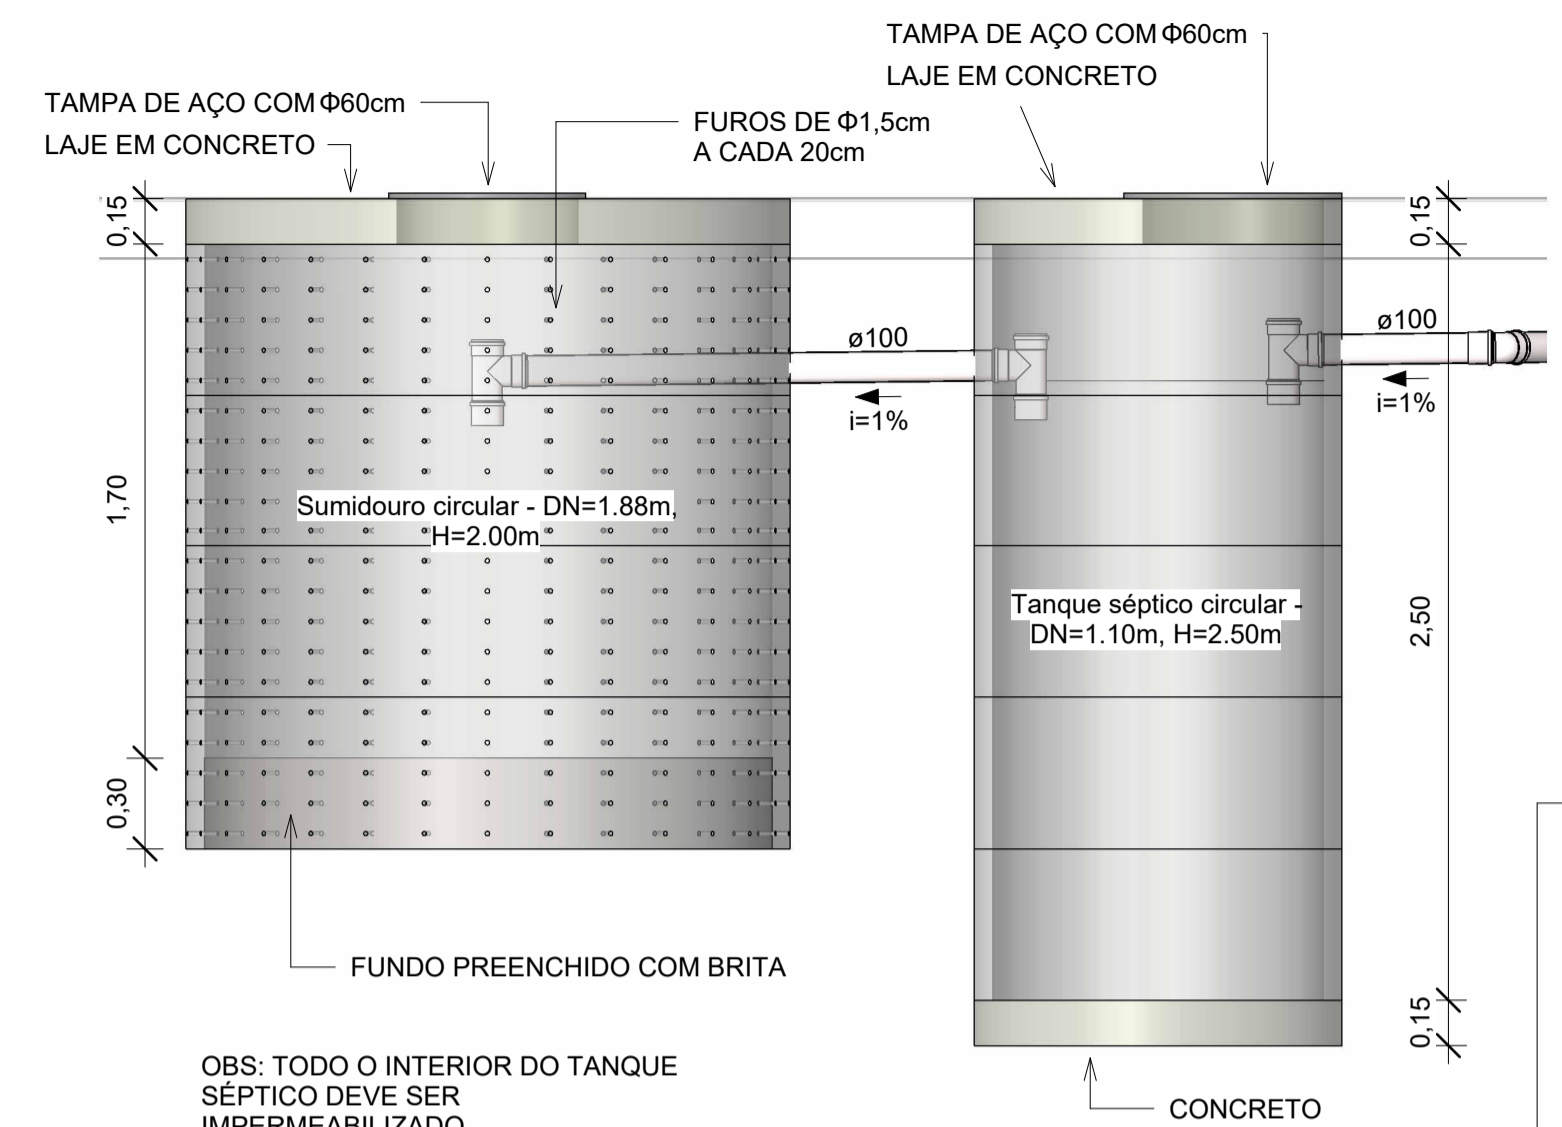

3 DETALHE - UNIDADES DE TRATAMENTO  
1 : 25

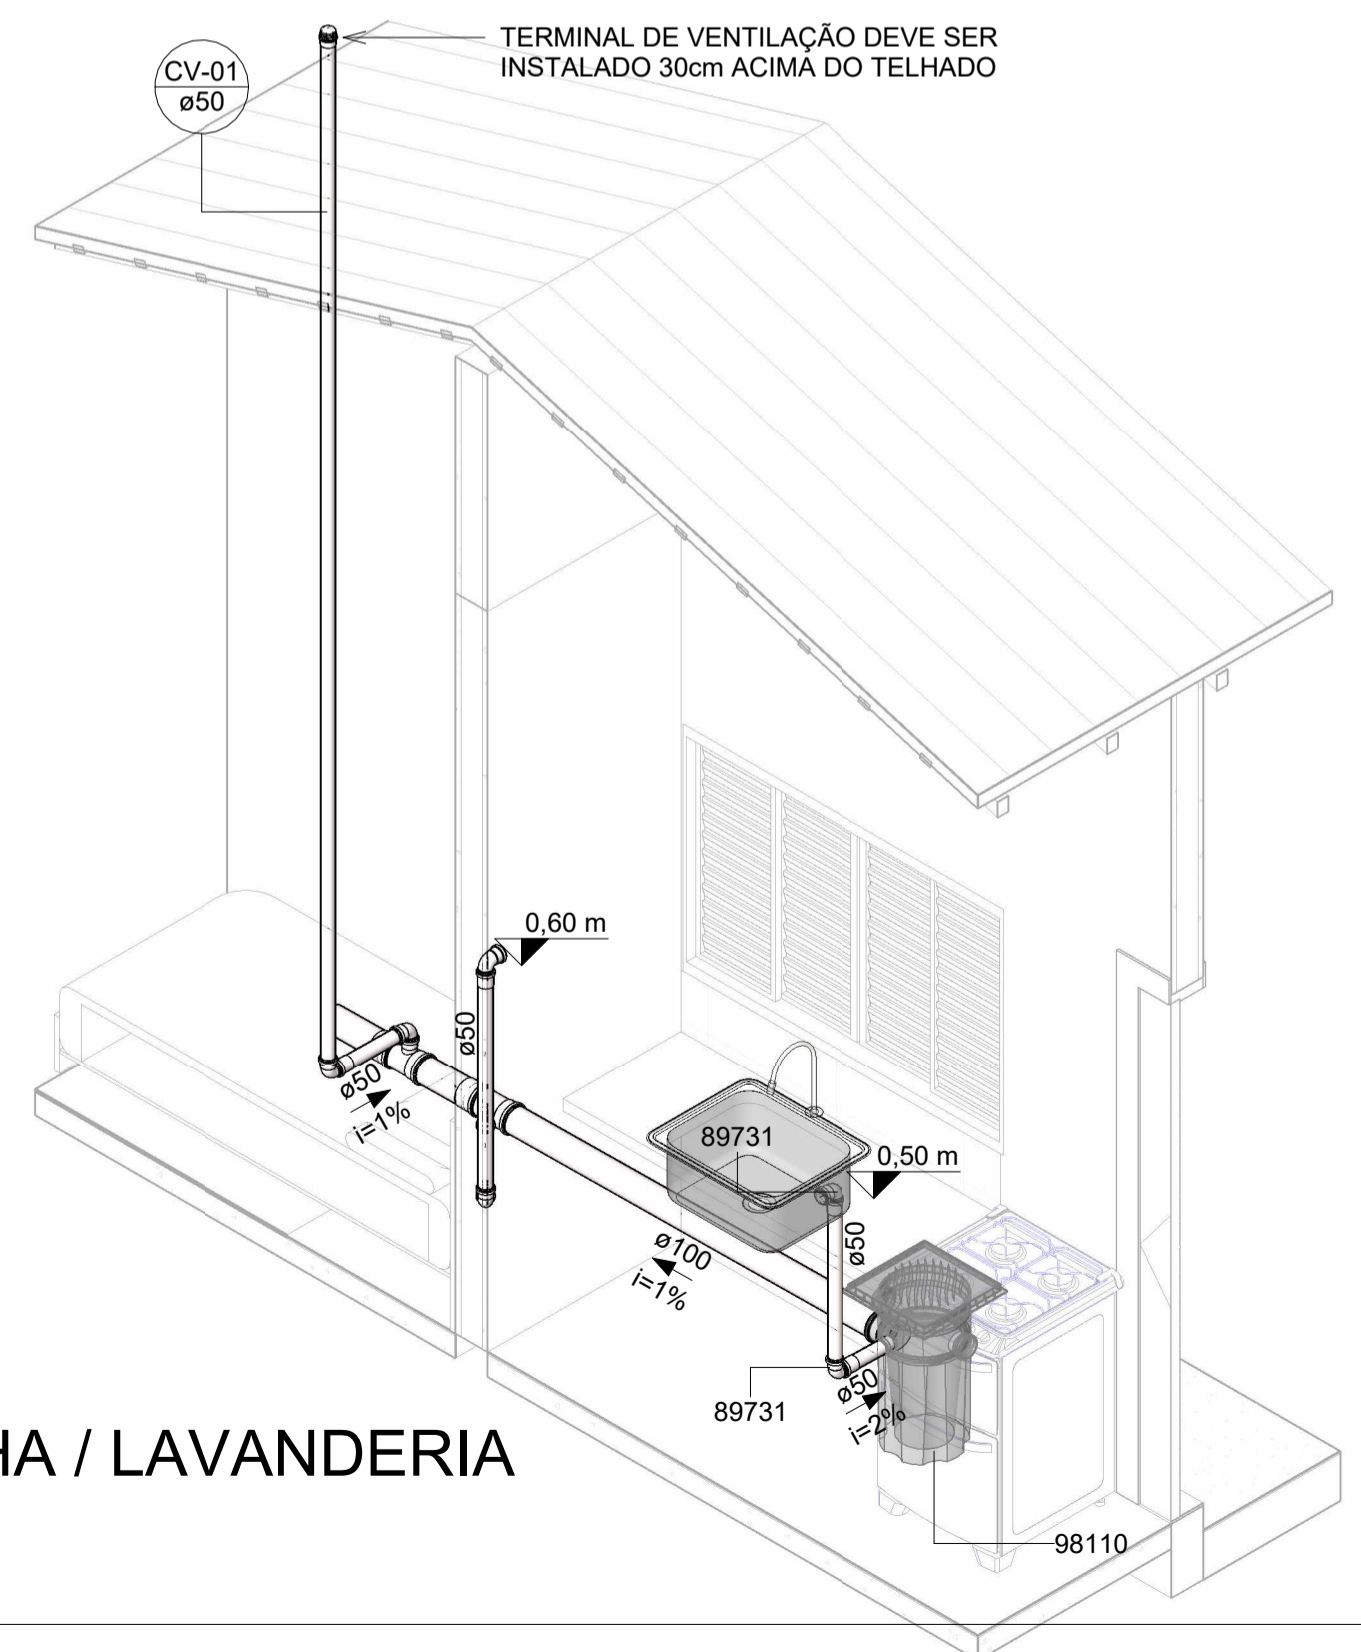

2 ISOMÉTRICO - COZINHA / LAVANDERIA

|                         |       |
|-------------------------|-------|
| PREFEITURA:             | CREA: |
| BOMBEIRO OU NATURATINS: |       |

|   |                        |
|---|------------------------|
| PROJETO:<br><b>INSTALAÇÃO DE ESGOTO SANITÁRIO</b> | FOLHA:<br><b>02/02</b> |
|---|------------------------|

|                                  |  |
|----------------------------------|--|
|                                  | OBRA: UNIDADE HABITACIONAL                                   |
|                                  | PROPRIETÁRIO: PREFEITURA MUNICIPAL DE SÃO BENTO DO TOCANTINS |
|                                  | CNPJ: 25.063.983/0001-36                                     |
| ENDEREÇO: SÃO BENTO DO TOCANTINS |  |

|                 |  |  |
|-----------------|--|--|
| QUADRO DE ÁREAS | ASSINATURA PROPRIETÁRIO                              | PREFEITURA MUNICIPAL DE SÃO BENTO DO TOCANTINS |
|                 | AUTOR PROJETO CAU/TO: 273379-0 ARQUITETO E URBANISTA | GUSTAVO SILVA VELOSO                           |

|                   |                          |                        |
|-------------------|--------------------------|------------------------|
| ESCALA:<br>1 : 25 | DESENHO:<br>DENNER COSTA | DATA:<br>MARÇO DE 2024 |
|-------------------|--------------------------|------------------------|

|           |  |
|-----------|--|
| CONTEÚDO: | DETALHES ISOMÉTRICOS<br>DETALHE DAS UNIDADES DE TRATAMENTO |
|-----------|--|