




CORTE AA  
ESCALA 1:75

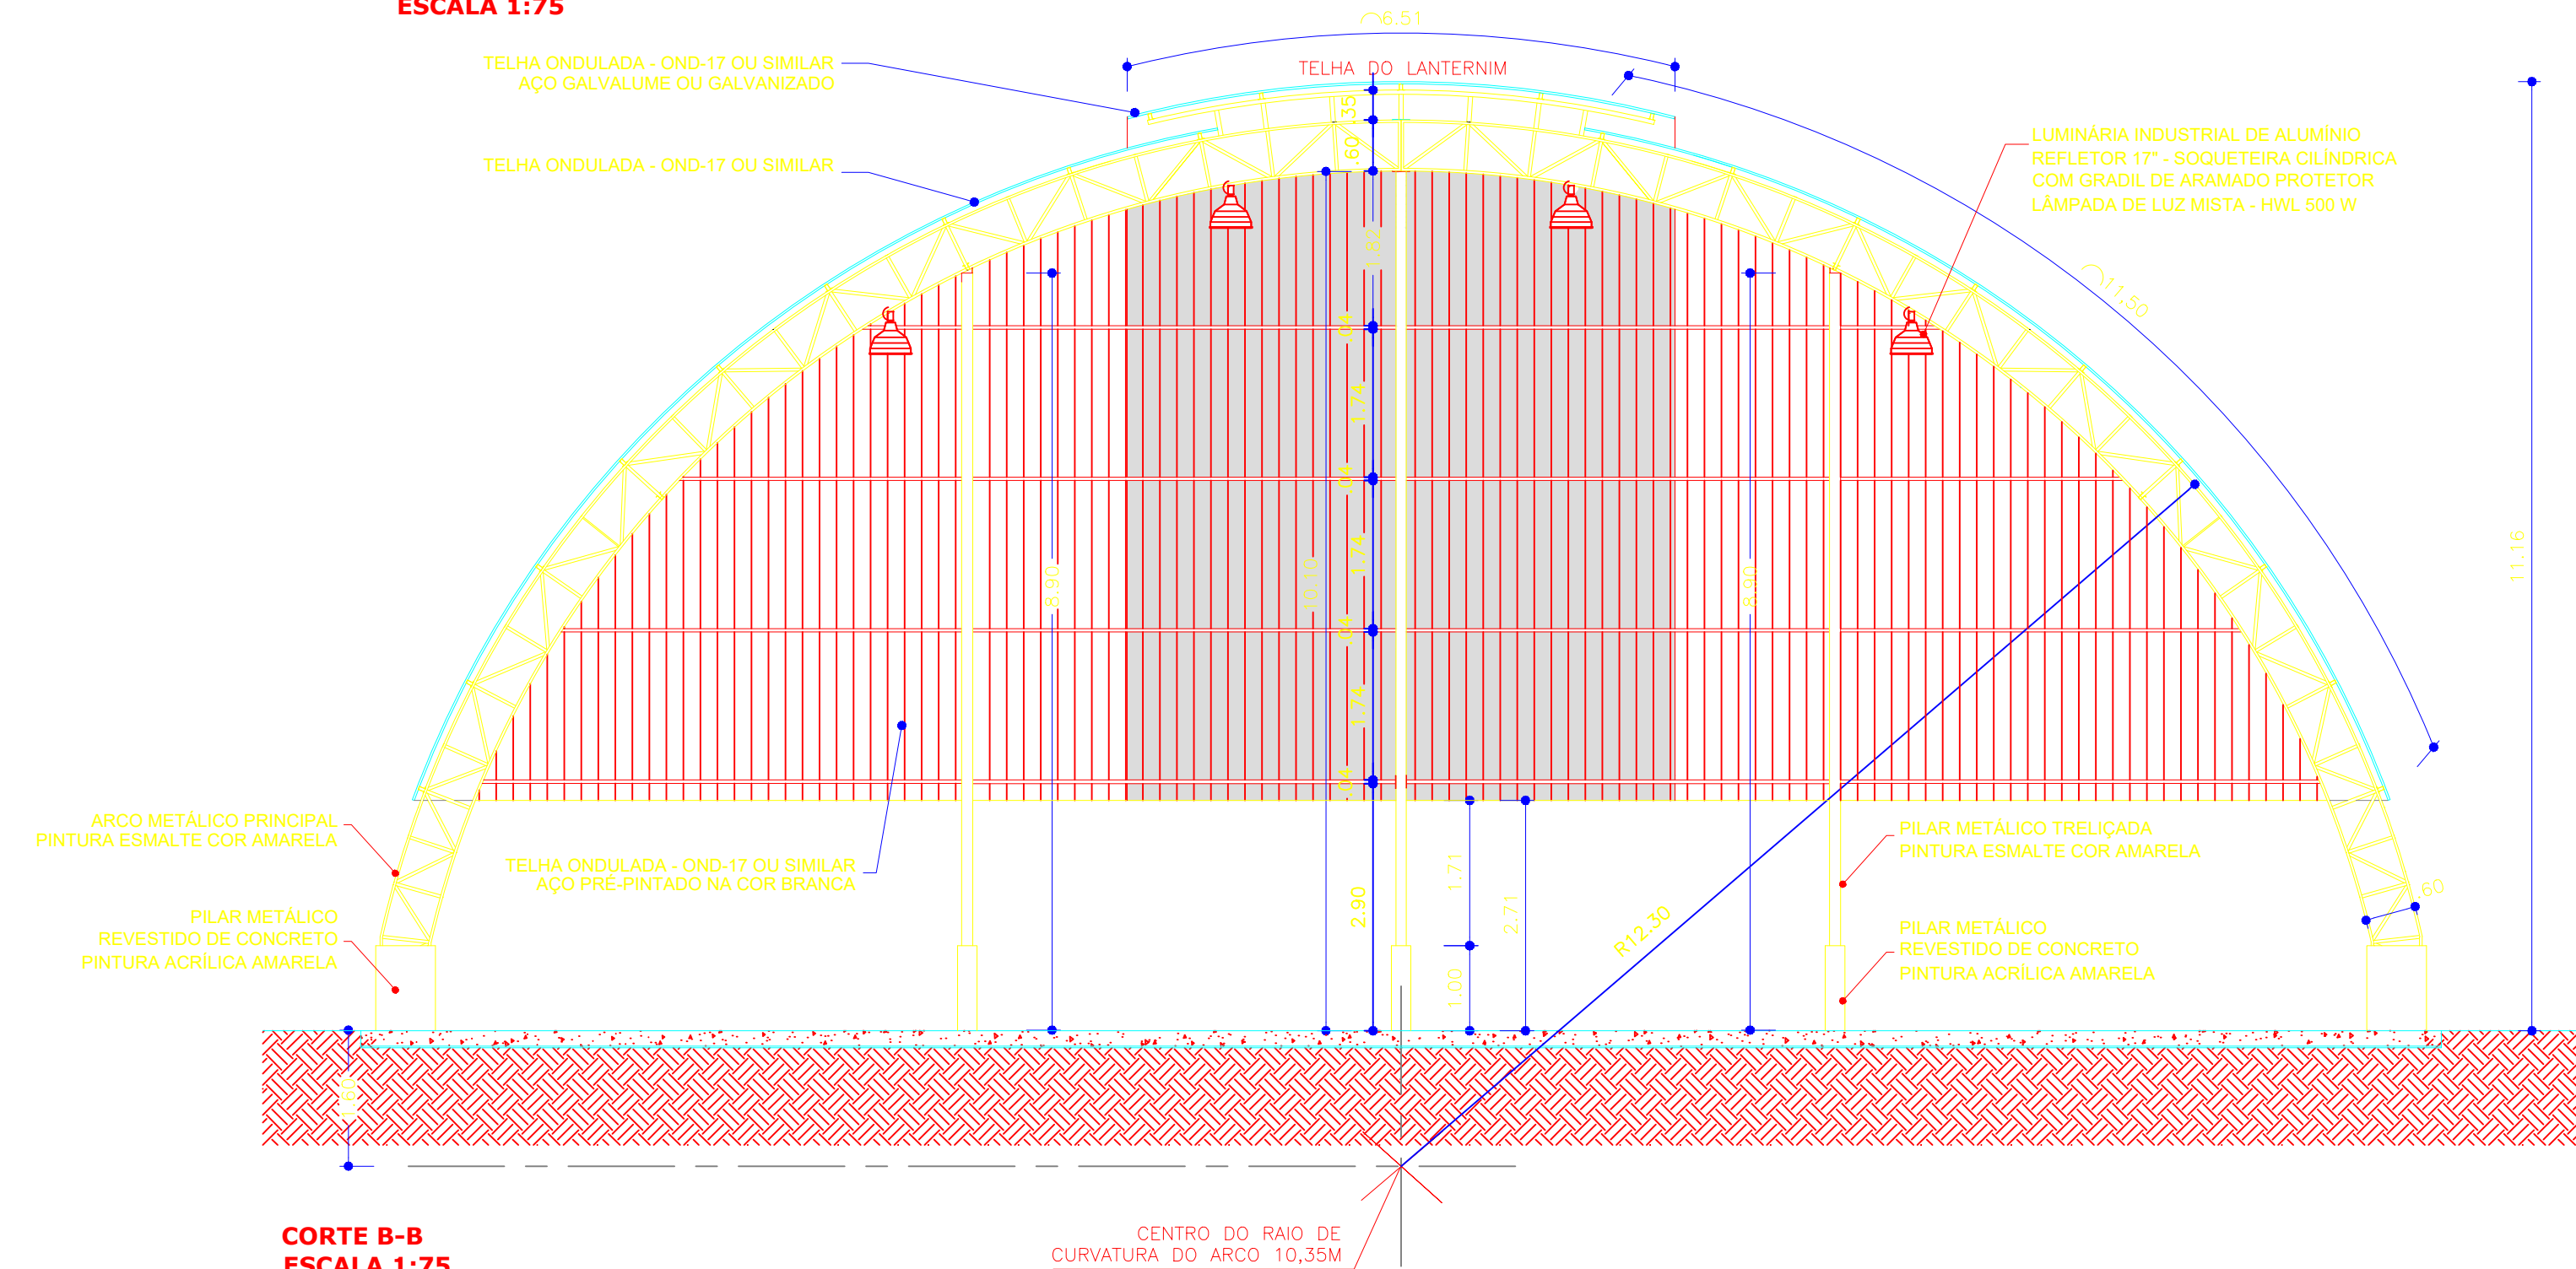

CORTE B-B  
ESCALA 1:75

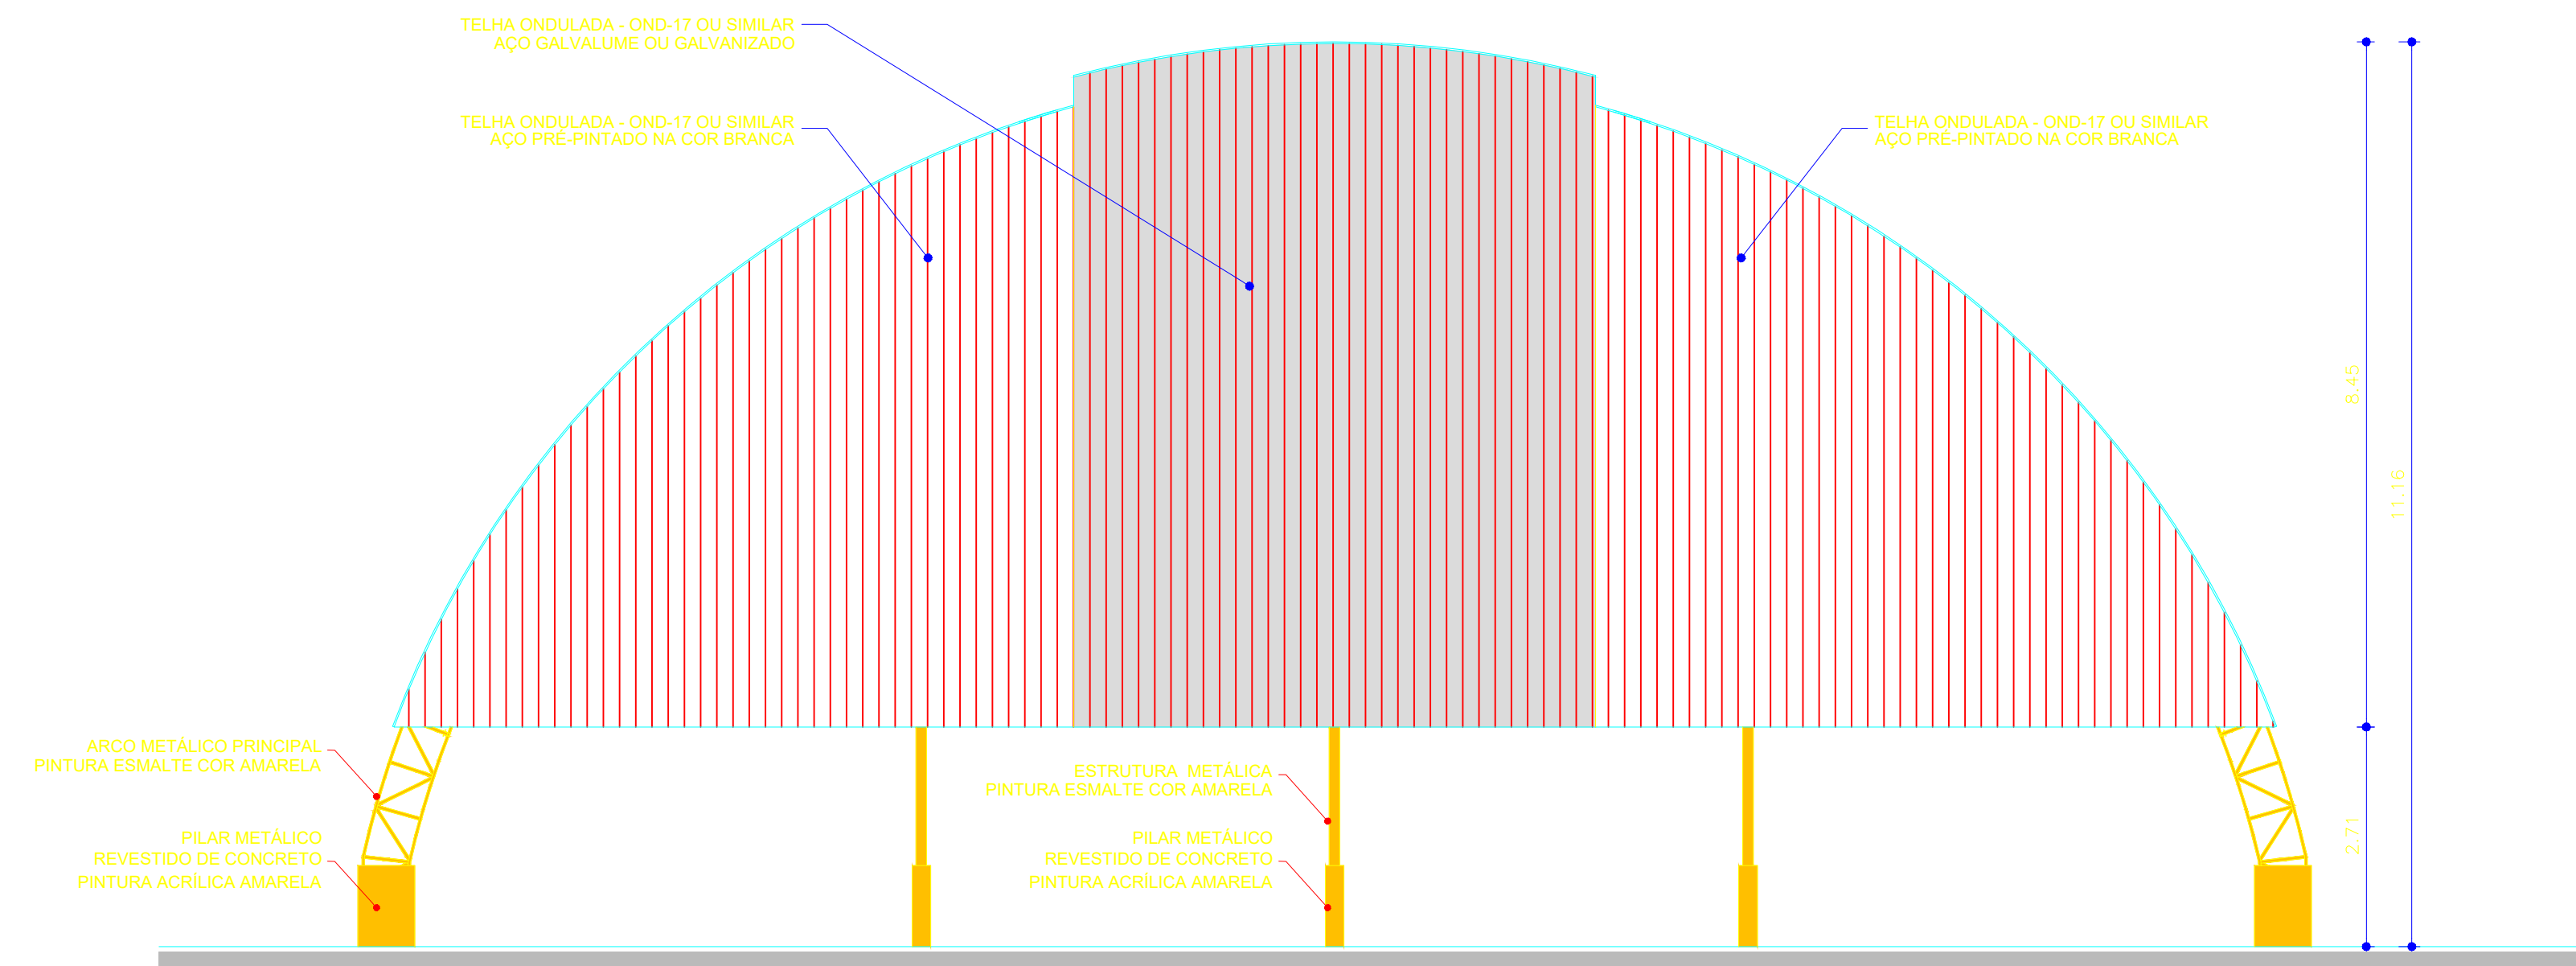

FACHADA 01  
ESCALA 1:75

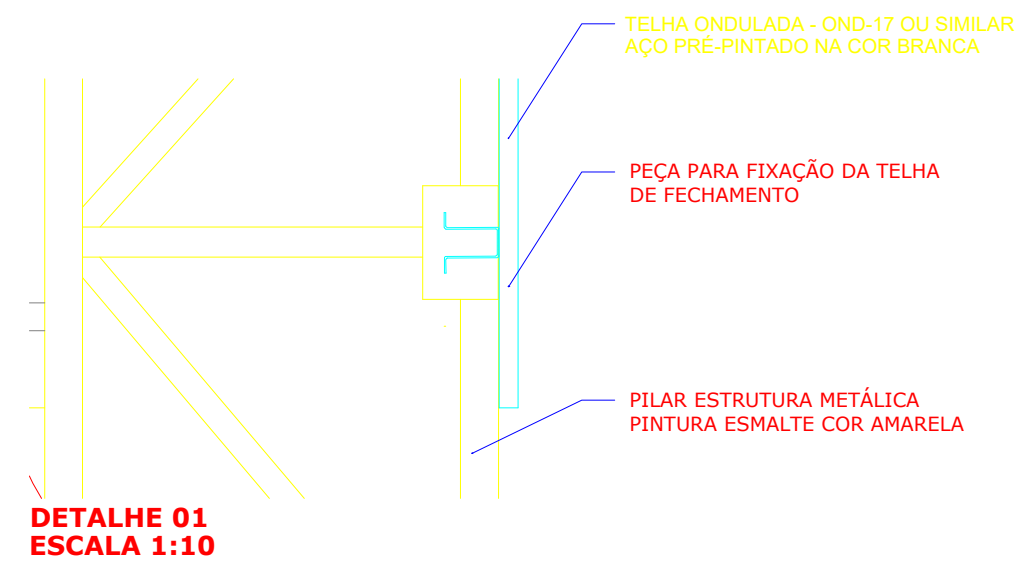

PREFEITURA		CREA	
		BOMBEIRO OU NATURATINS	
PROJETO:			FOLHA:
ARQUITETÔNICO			2/4
	OBRA: QUADRA COBERTA EM SÃO BENTO-TO		
	PROPRIETÁRIO: PREFEITURA MUNICIPAL DE SÃO BENTO DO TOCANTINS		
	CNPJ: 25.063.983/0001-36		
	ENDEREÇO: Praça Osvaldo Franco, n 62 - Centro		
QUADRO DE ÁREAS		ASSINATURA PROPRIETÁRIO	PREFEITURA MUNICIPAL DE SÃO BENTO DO TOCANTINS
		AUTOR PROJETO CREA 315.184/D-TO ENG° CIVIL	FRANCISCO AUGUSTO DA S. VALENTIM
		AUTOR PROJETO CREA 315.184/D-TO ENG° CIVIL	FRANCISCO AUGUSTO DA S. VALENTIM
ESCALA:	INDICADA	DESENHO:	DATA: JULHO DE 2021
CONTEÚDO: CORTES E DETALHAMENTOS			