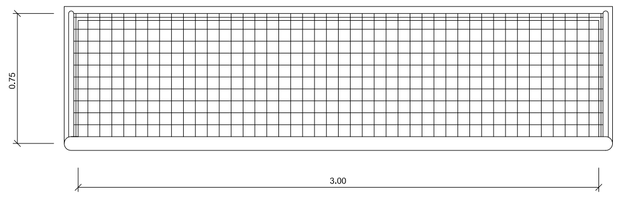

BALISA FUTEBOL
PLANTA
ESCALA 1:25

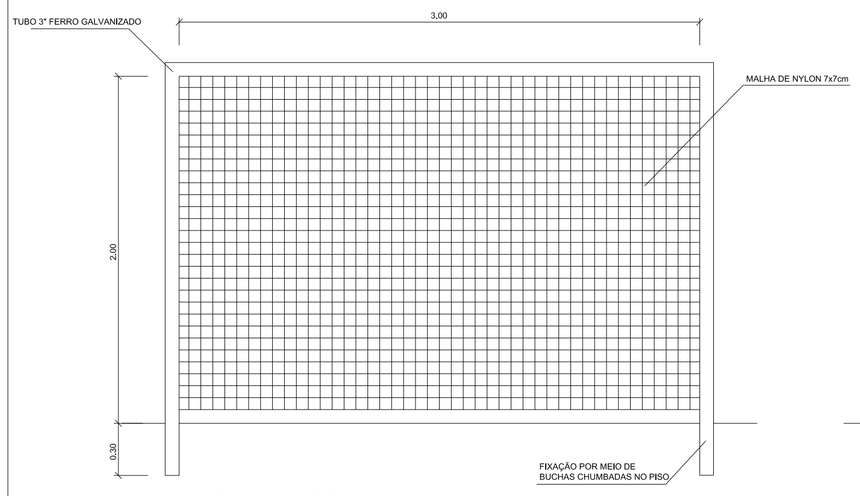

BALISA FUTEBOL
VISTA FRONTAL
ESCALA 1:25

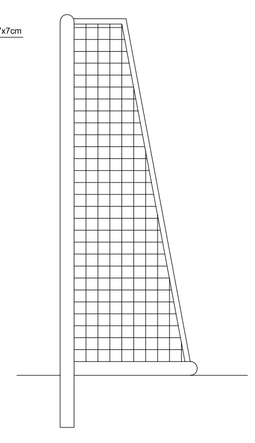

BALISA FUTEBOL
VISTA LATERAL
ESCALA 1:25

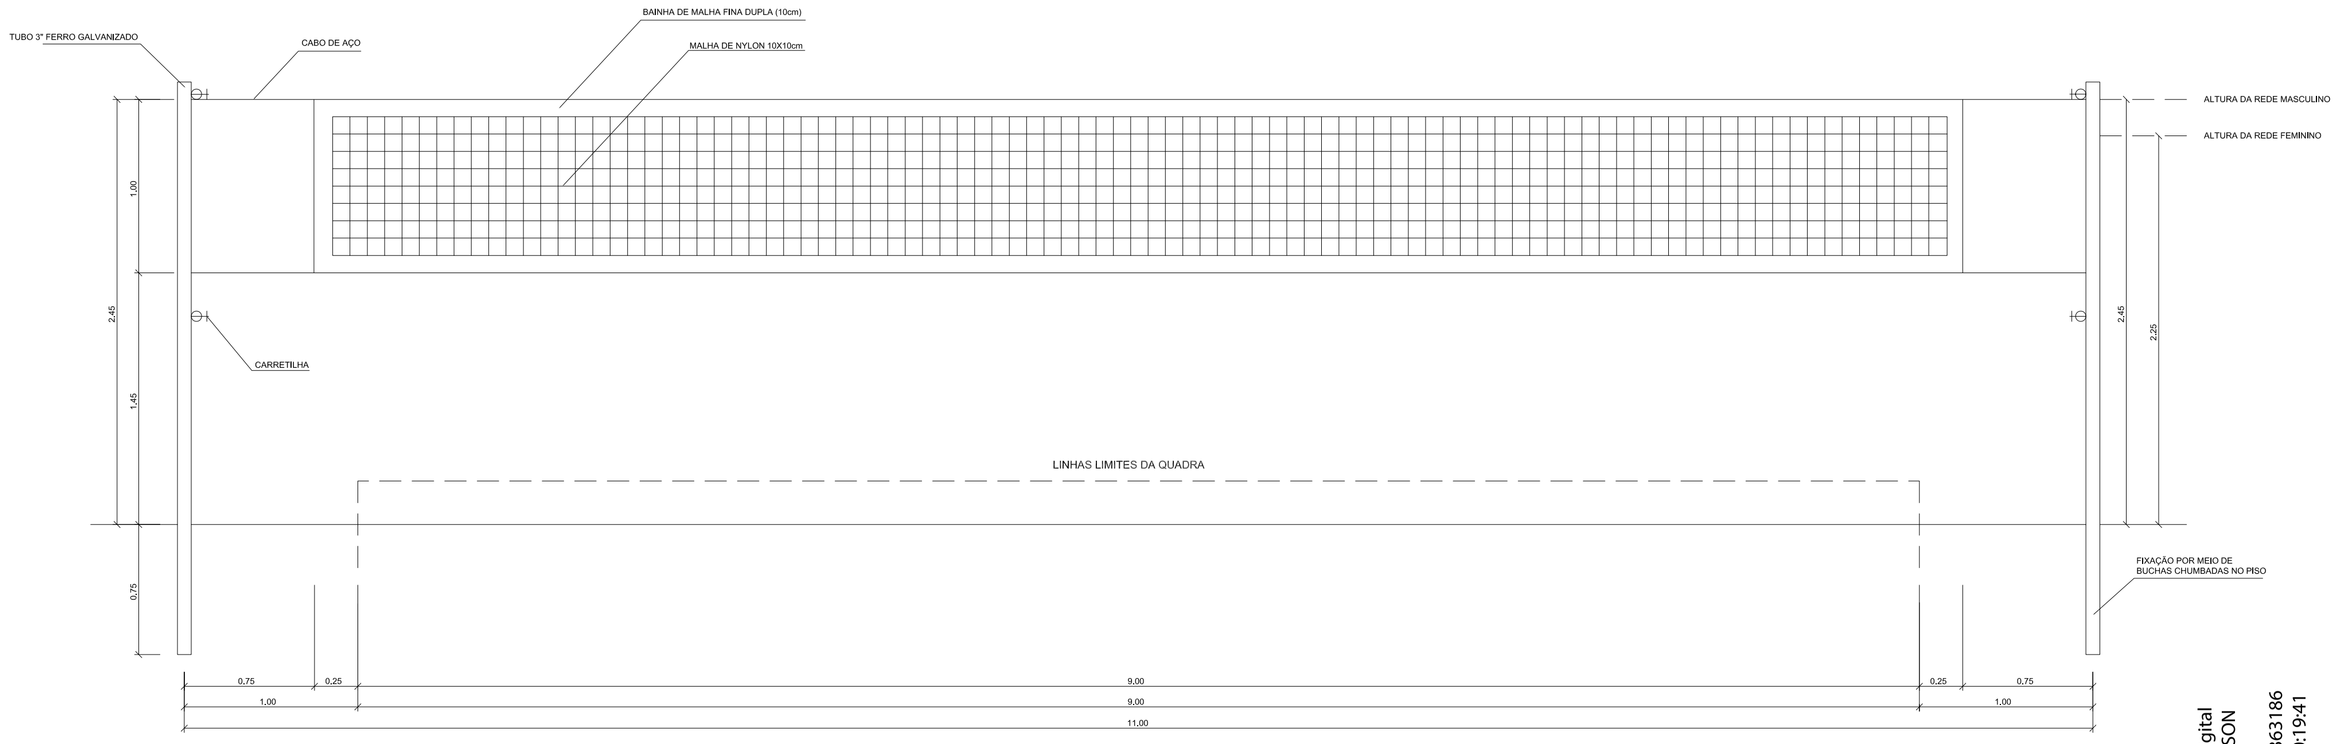

VISTA REDE DE VOLEIBOL
ESCALA 1:25

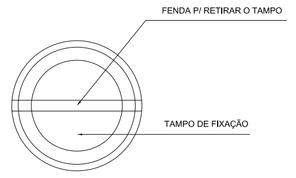

DETALHE D1
VISTA SUPERIOR
ESCALA 1:2

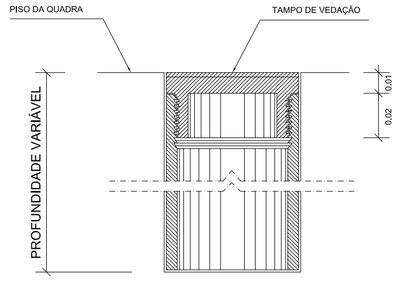

DETALHE D1
BUCHA C/ TAMPO
ESCALA 1:2

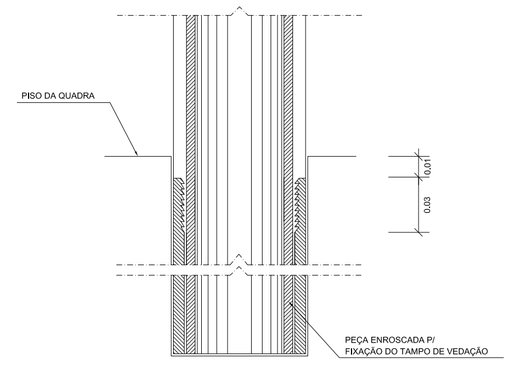

DETALHE D1
BUCHA C/ ELEMENTO
ESCALA 1:2

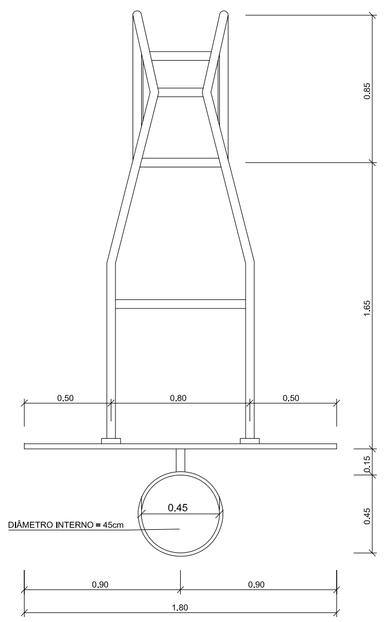

TABELA DE BASQUETEBOL
VISTA SUPERIOR
ESCALA 1:25

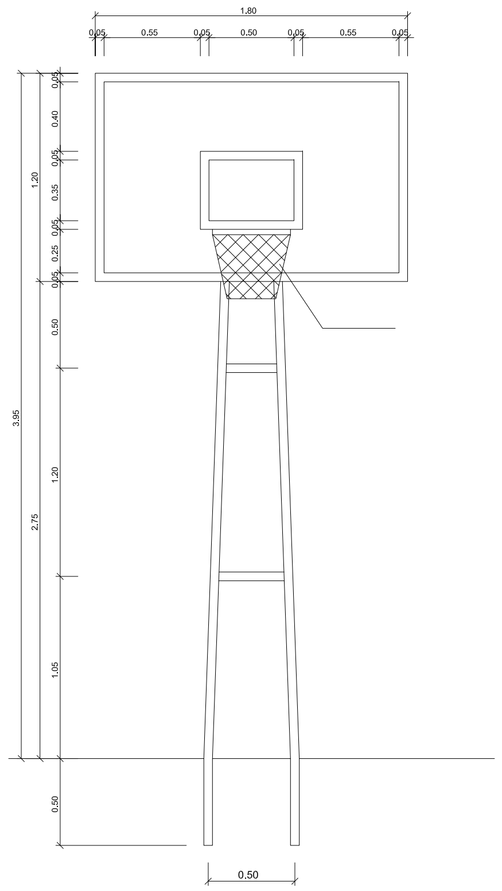

TABELA DE BASQUETEBOL
VISTA FRONTAL
ESCALA 1:25

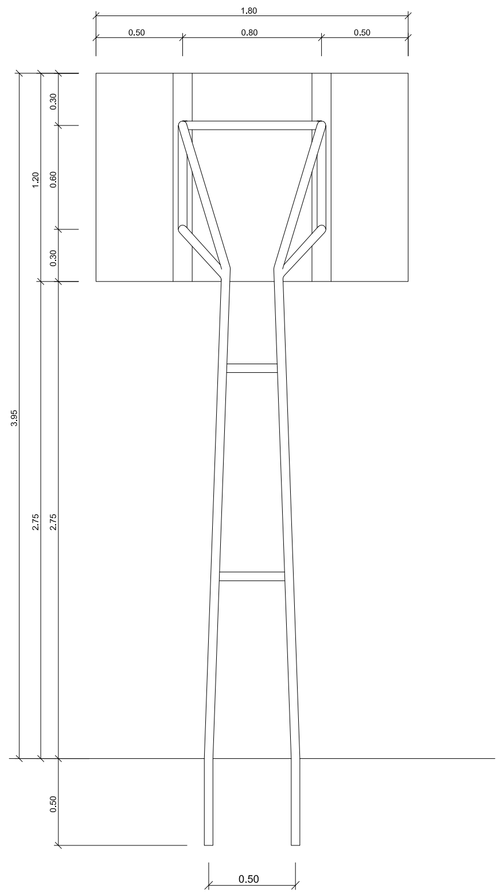

TABELA DE BASQUETEBOL
VISTA POSTERIOR
ESCALA 1:25

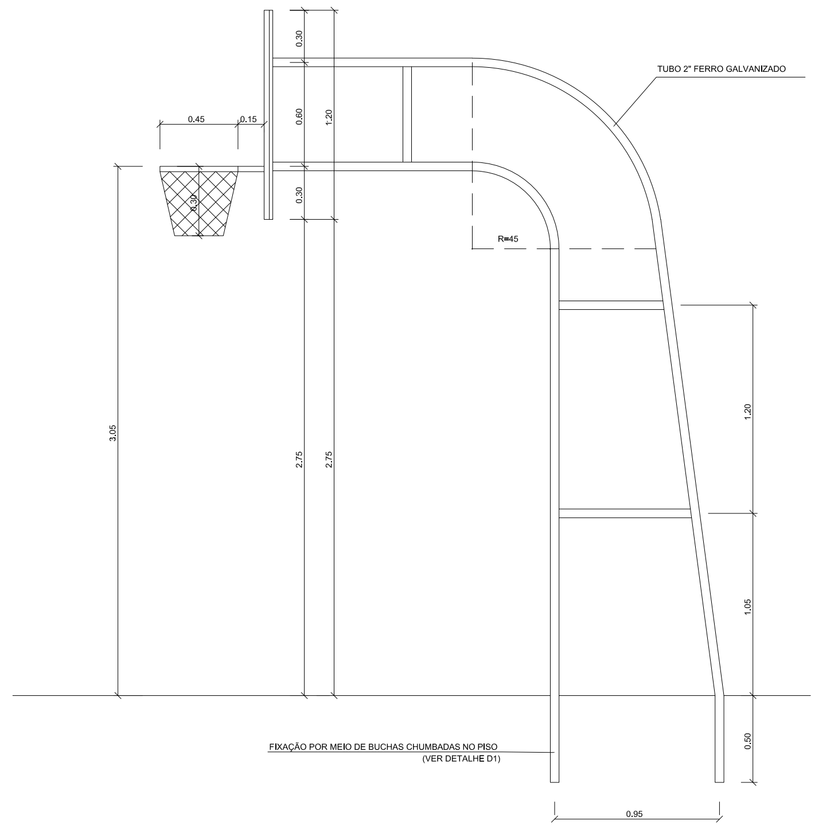

TABELA DE BASQUETEBOL
VISTA LATERAL
ESCALA 1:25

Assinado de forma digital por PAULO WANDERSON DE SOUSA DAMASCENO:01880363186
Dados: 2021.09.16 20:19:41 -03'00'

PAULO WANDERSON DE SOUSA DAMASCENO:01880363186

PREFEITURA	CREA
	BOMBEIRO OU NATURATINS

PROJETO: **EQUIPAMENTOS ESPORTIVOS**

FOLHA: **1/1**

OBRA: QUADRA COBERTA EM SÃO BENTO-TO
PROPRIETÁRIO: PREFEITURA MUNICIPAL DE SÃO BENTO DO TOCANTINS
CNPJ:
ENDEREÇO: Praça Osvaldo Franco, n 62 - Centro

QUADRO DE ÁREAS

ASSINATURA PROPRIETÁRIO	PREFEITURA MUNICIPAL DE SÃO BENTO DO TOCANTINS
AUTOR PROJETO CREA 315.184/D-TO ENG° CIVIL	FRANCISCO AUGUSTO DA SILVA VALENTIN:05594708197 — Assinado de forma digital por FRANCISCO AUGUSTO DA SILVA VALENTIN:05594708197 DN: c=BR, o=ICP-Brasil, ou=AC SOLUTI Multipla v5, ou=Videoconferencia, ou=AR SOLUTI v5, ou=Certificado PF A3, cn=FRANCISCO AUGUSTO DA SILVA VALENTIN:05594708197 Dados: 2021.09.17 09:38:22 -03'00' — FRANCISCO AUGUSTO DA S. VALENTIM
AUTOR PROJETO CREA 315.184/D-TO ENG° CIVIL	FRANCISCO AUGUSTO DA S. VALENTIM

ESCALA: INDICADA	DESENHO:	DATA: JULHO DE 2021

CONTEÚDO: PLANTA BAIXA E IMPLANTAÇÃO