




V1
ESC 1:50

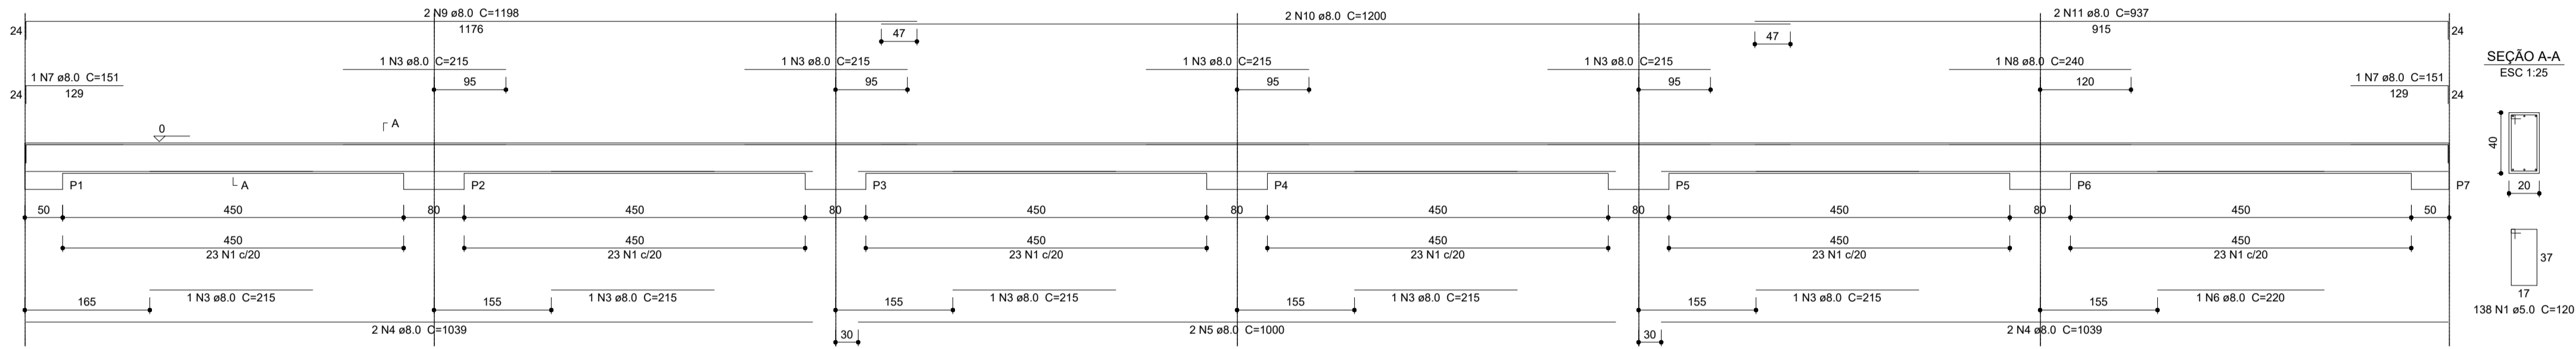


SEÇÃO A-A
ESC 1:25

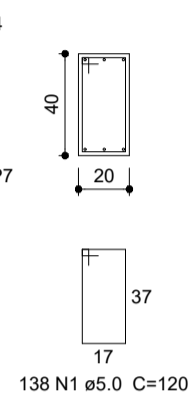


V2
ESC 1:50

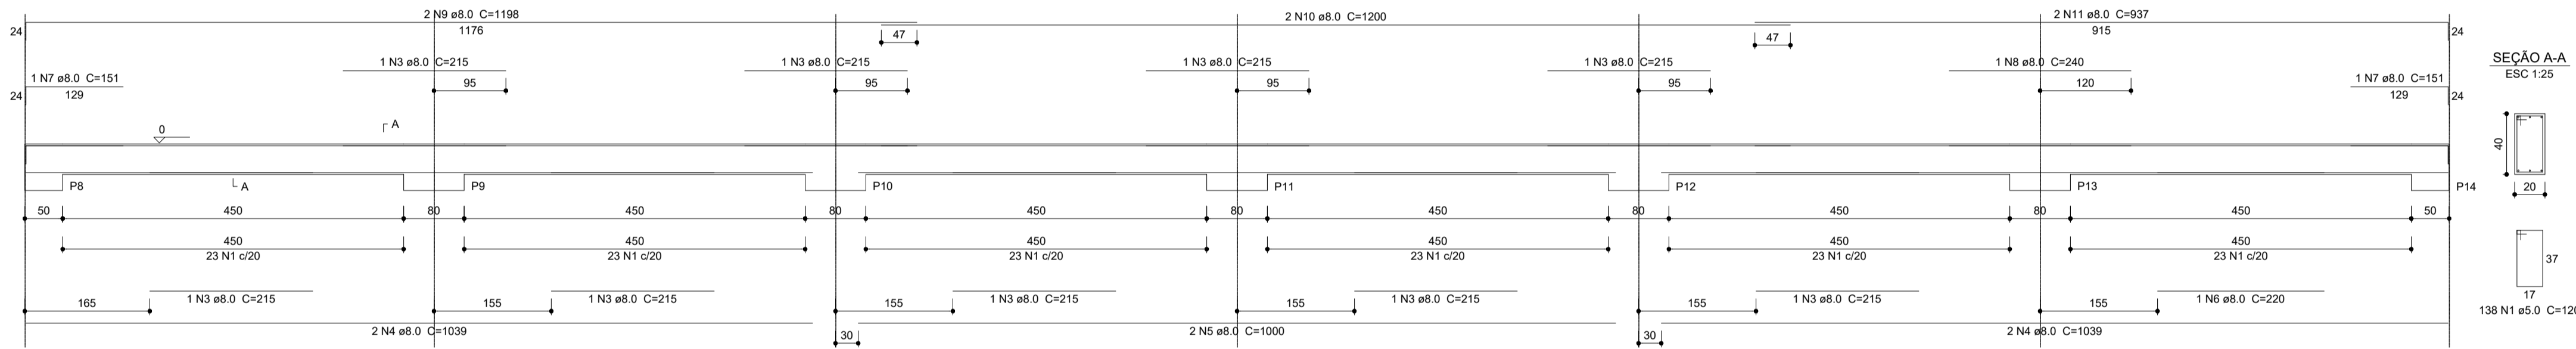


SEÇÃO A-A
ESC 1:25

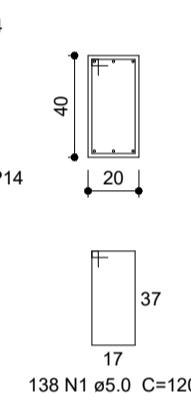


V3
ESC 1:50

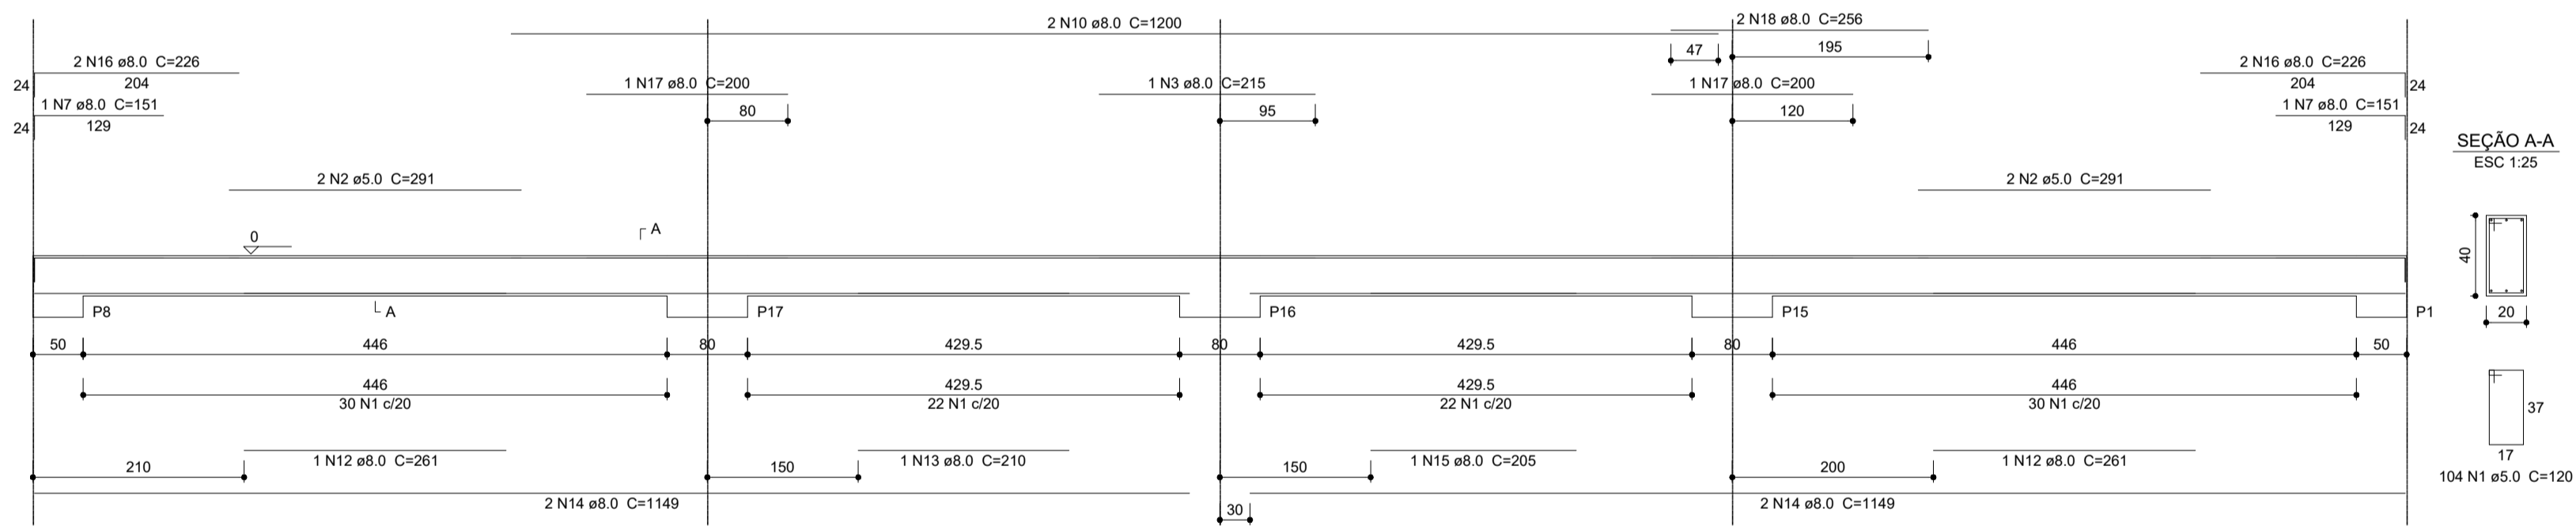


SEÇÃO A-A
ESC 1:25

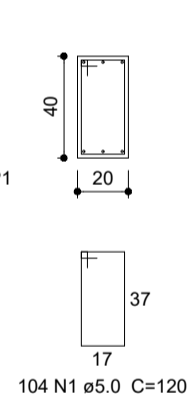

V4
ESC 1:50

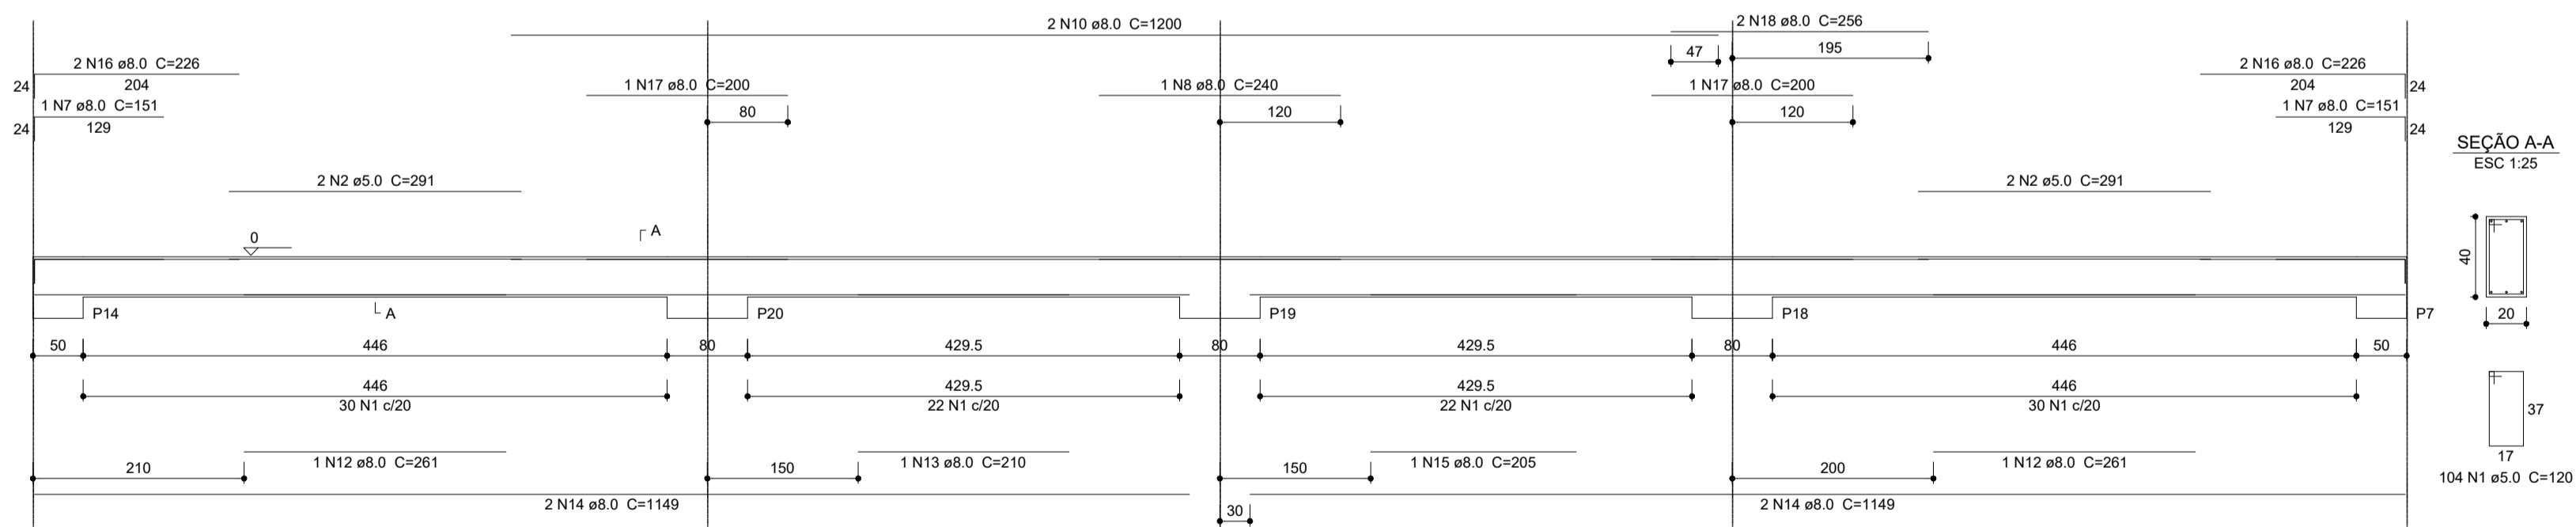

SEÇÃO A-A
ESC 1:25

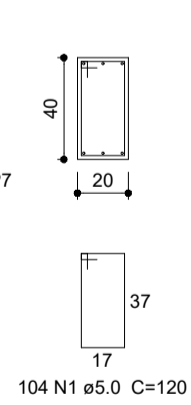

Resumo do aço

AÇO	DIAM (mm)	C.TOTAL (m)	PESO + 0 % (kg)
CA50	8.0	474.81	201.06
CA60	5.0	555.77	92.16
PESO TOTAL (kg)			
CA50		201.06	
CA60		92.16	

Volume de concreto (C-25) = 8.9 m³
Área de forma = 85.52 m²

PREFEITURA	CREA
BOMBEIRO OU NATURATINS	
PROJETO:	FOLHA: 3/3
ESTRUTURA DE CONCRETO	
	OBRA: QUADRA COBERTA EM SÃO BENTO-TO PROPRIETÁRIO: PREFEITURA MUNICIPAL DE SÃO BENTO DO TOCANTINS CNPJ: 25.063.983/0001-36 ENDEREÇO: Praça Osvaldo Franco, n 62 - Centro
	QUADRO DE ÁREAS
ASSINATURA PROPRIETÁRIO	_____ PREFEITURA MUNICIPAL DE SÃO BENTO DO TOCANTINS
AUTOR PROJETO CREA 315.184/D-TO ENGº CIVIL	_____ FRANCISCO AUGUSTO DA S. VALENTIM
AUTOR PROJETO CREA 315.184/D-TO ENGº CIVIL	_____ FRANCISCO AUGUSTO DA S. VALENTIM
ESCALA: INDICADA	DATA: JULHO DE 2021