




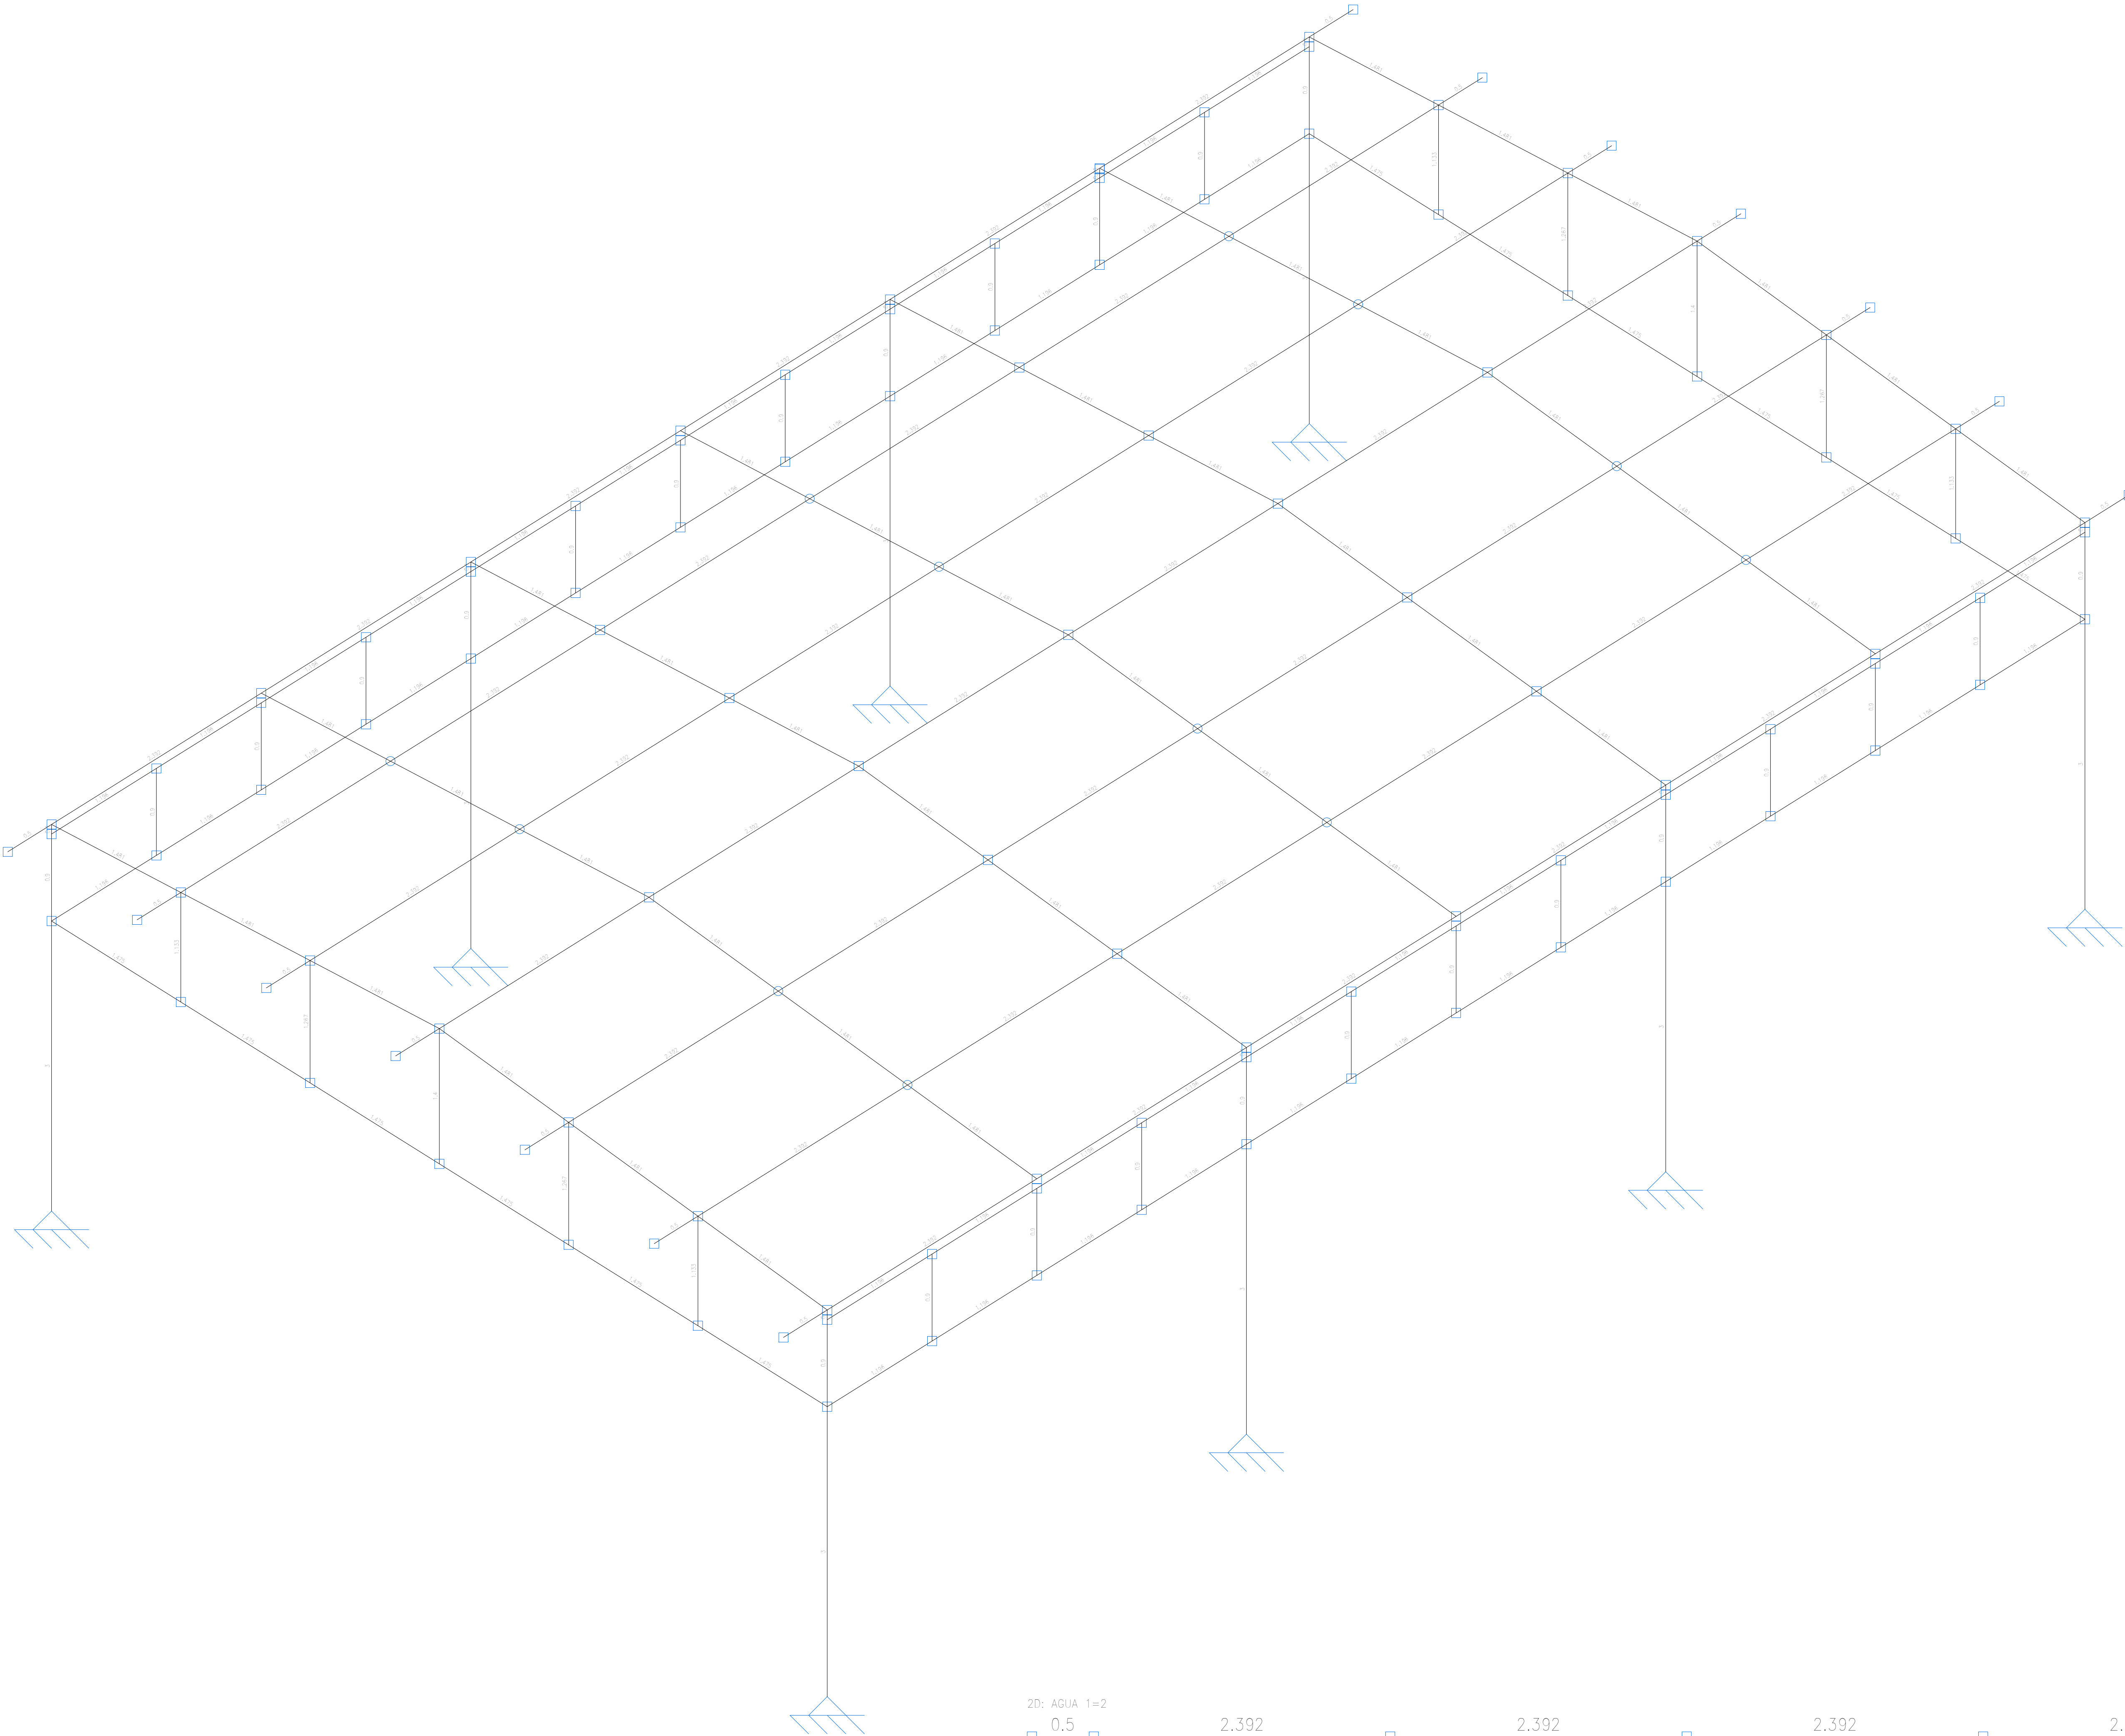

2D: LADO MENOR

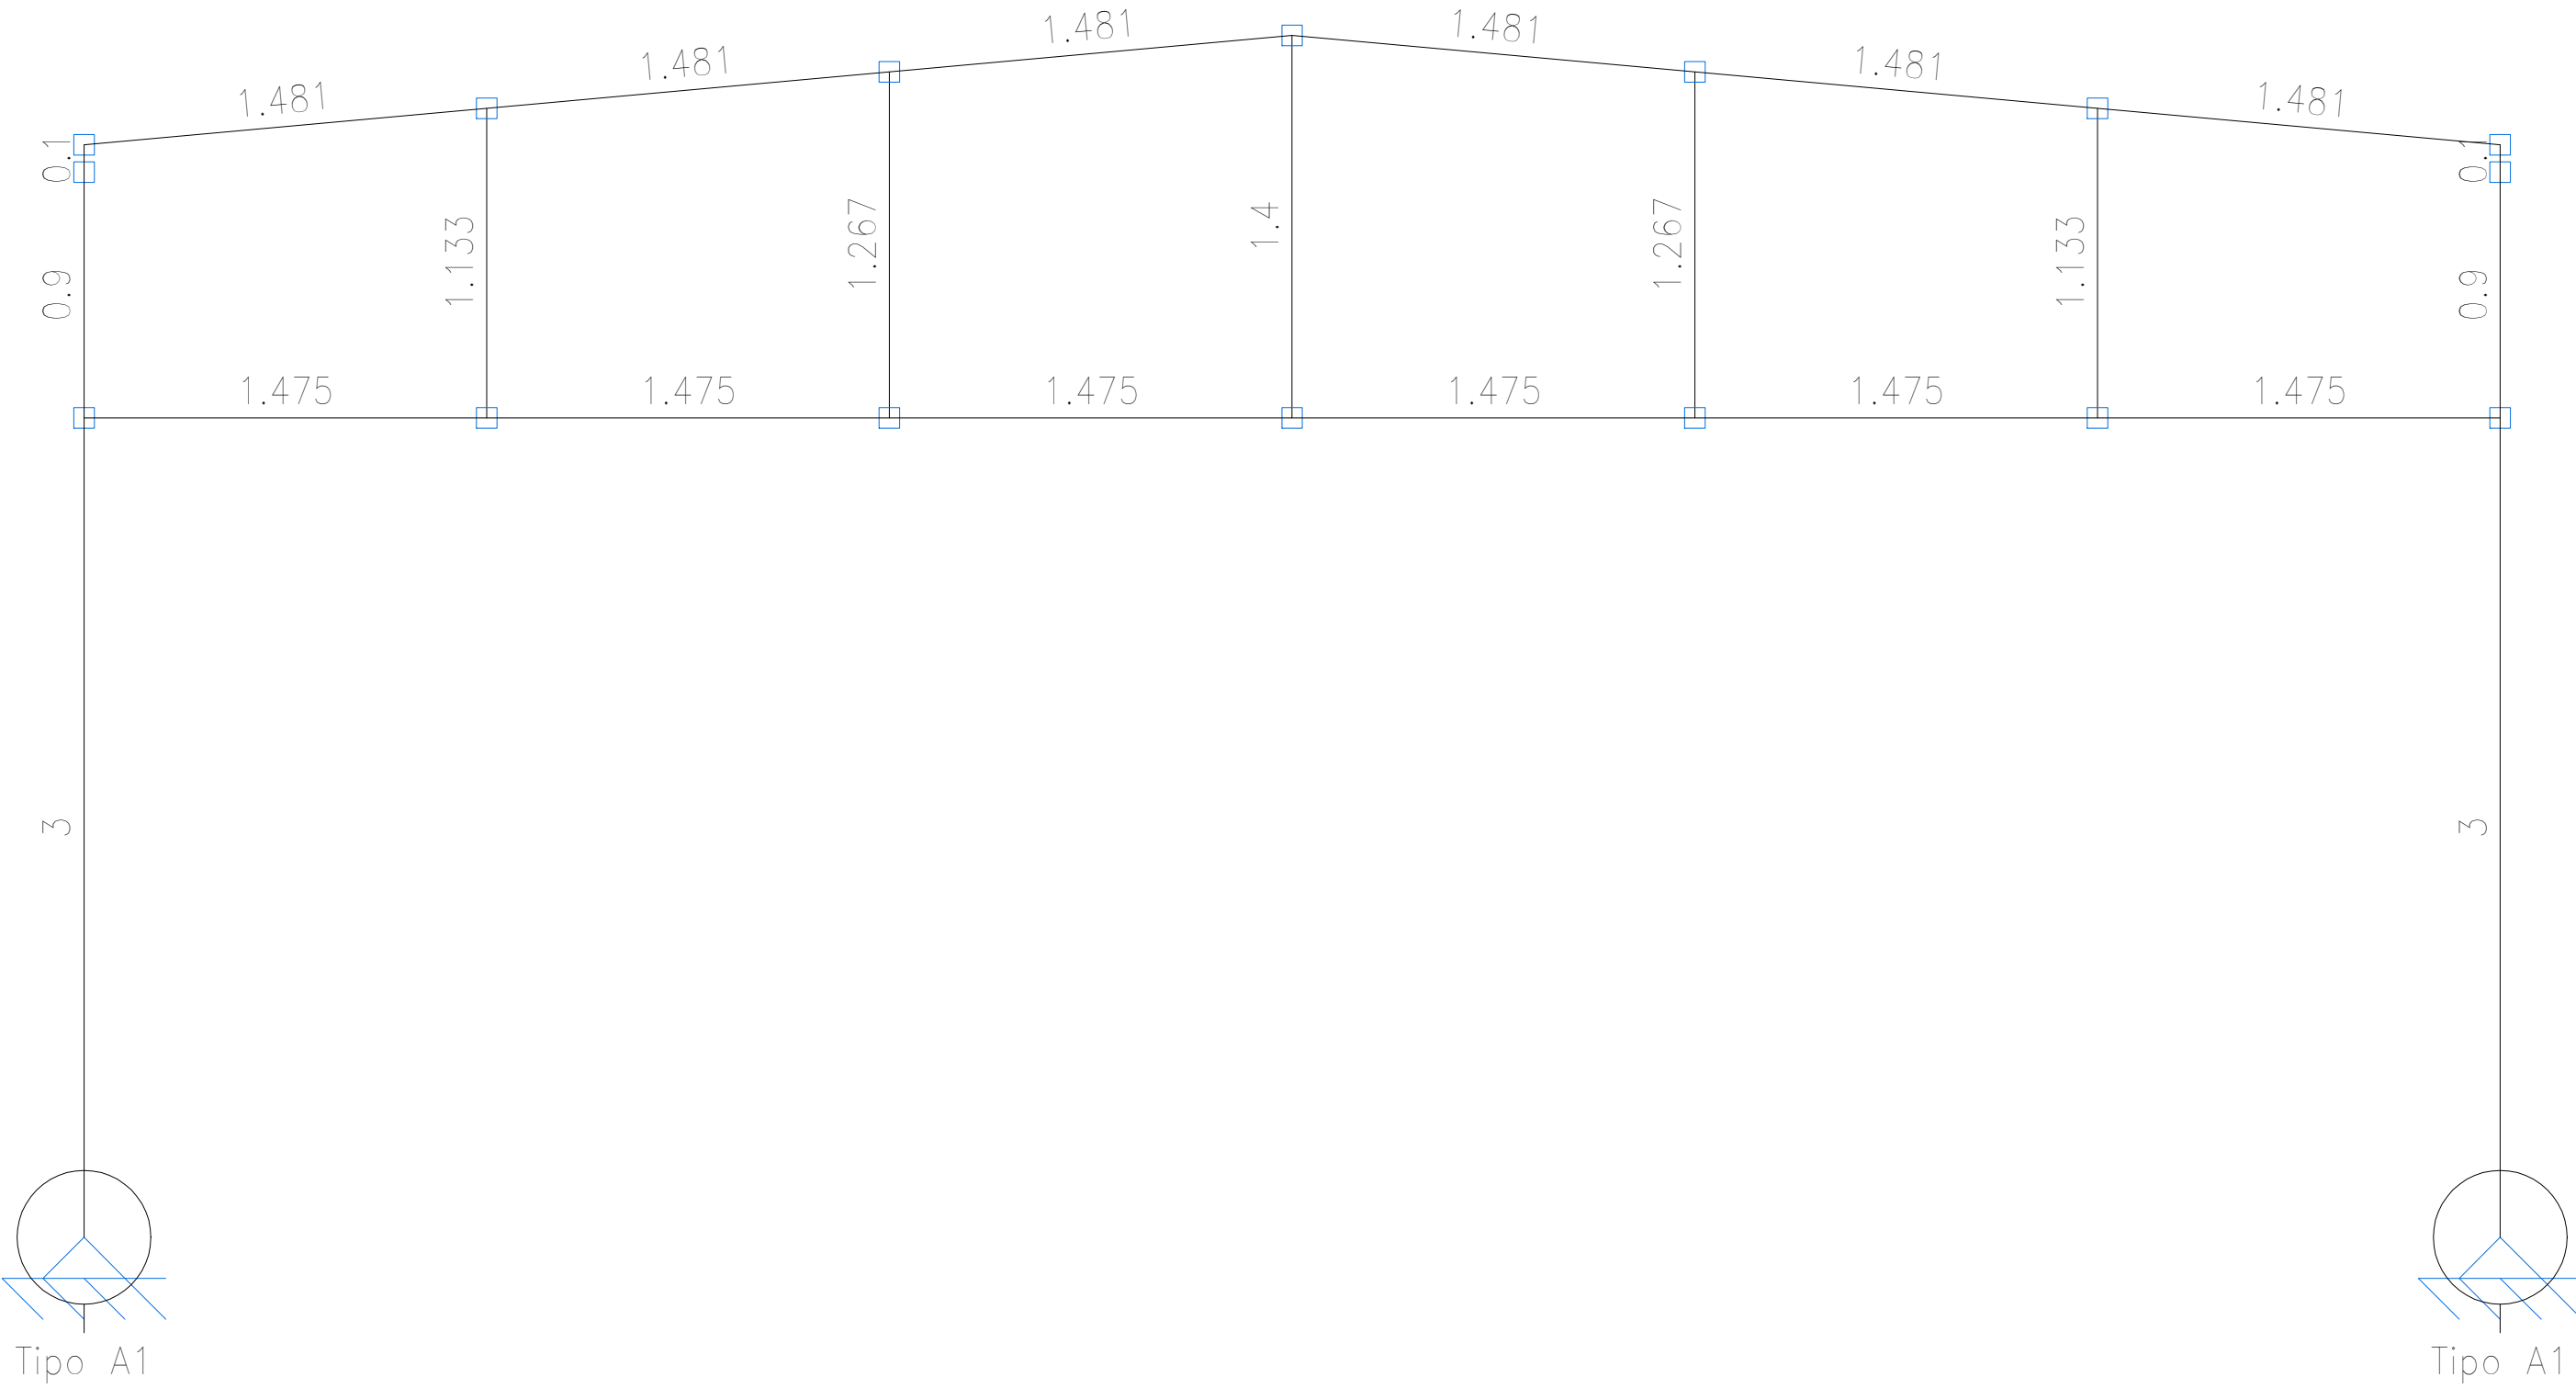

2D: AGUA 1=2

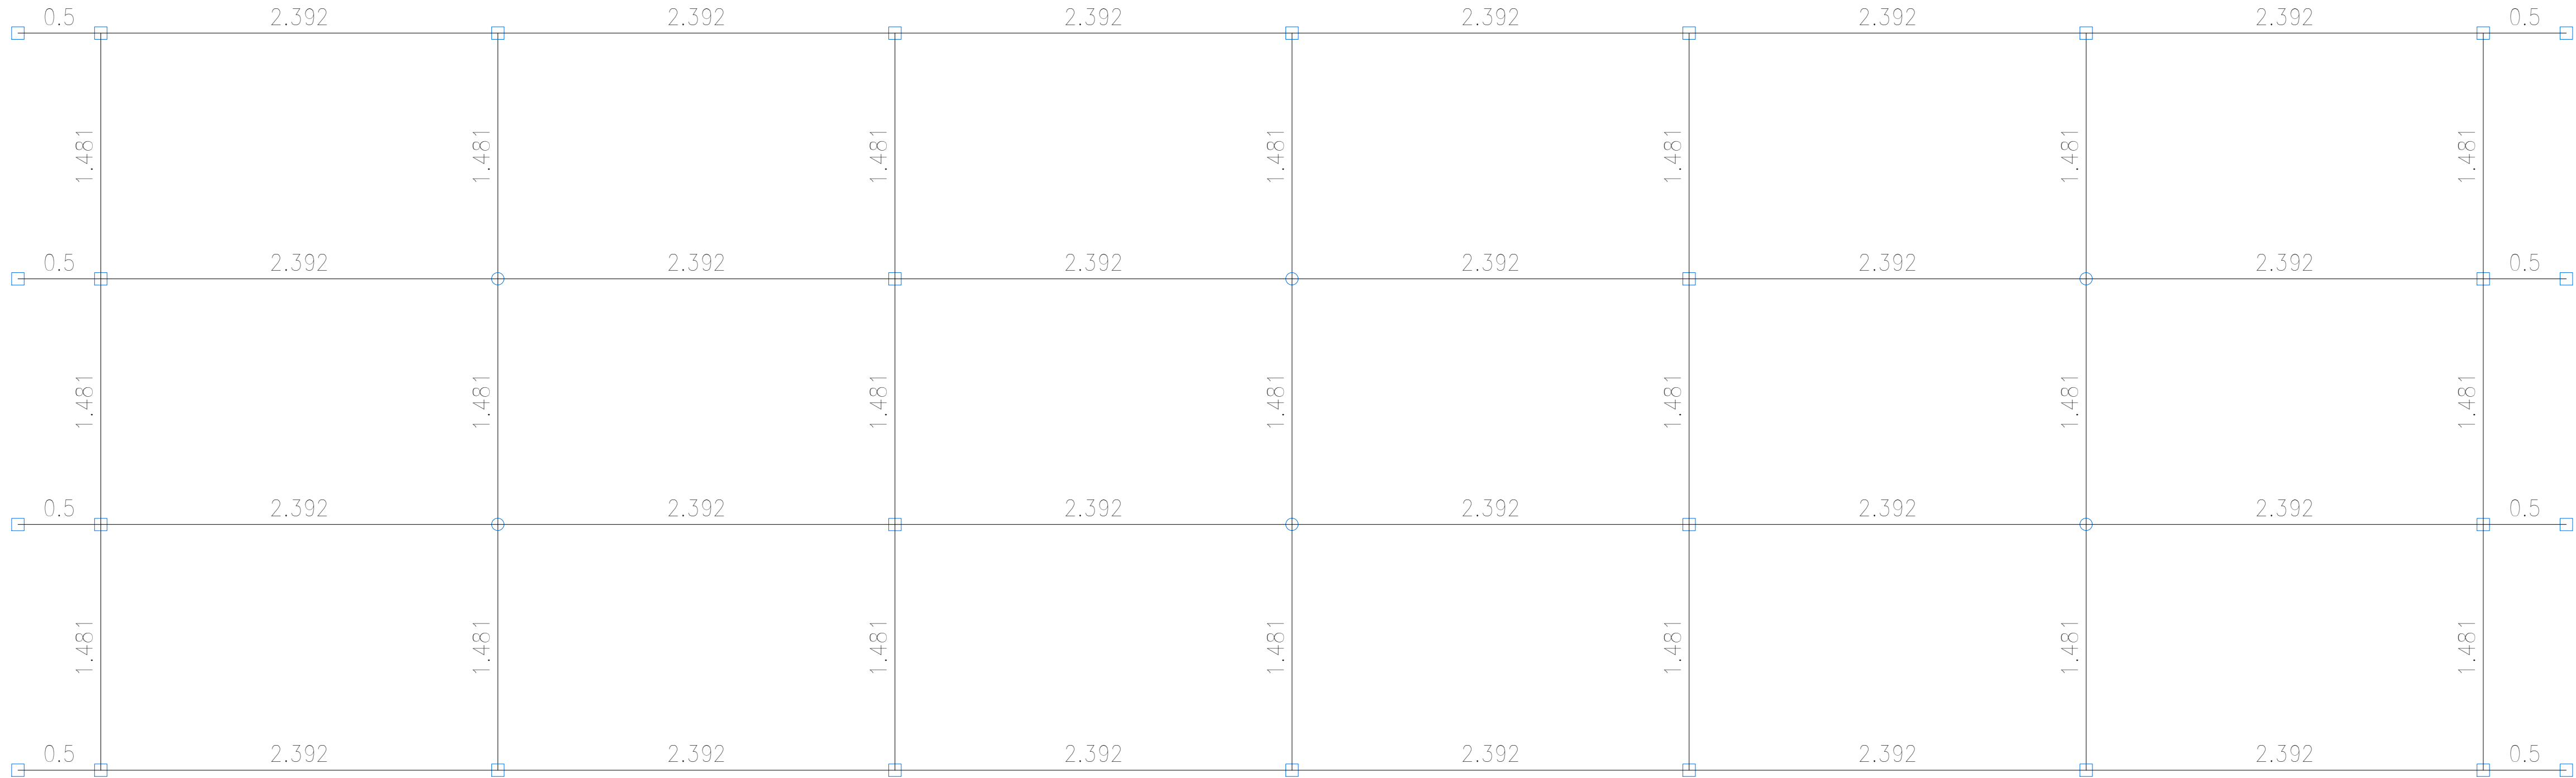

PREFEITURA		CREA	
		BOMBEIRO OU NATURATINS	
PROJETO:		4/5	
		OBRA: AMPLIAÇÃO DA ESCOLA MUNICIPAL JOSÉ MARIA PINHEIRO LOPES PROPRIETÁRIO: FUNDO MUNICIPAL DE EDUCAÇÃO DE SÃO BENTO - TO CNPJ: 32.316.900/0001-39 ENDEREÇO: TO - 010, POVOADO TRECHO SECO - SÃO BENTO DO TOCANTINS	
QUADRO DE ÁREAS		ASSINATURA PROPRIETÁRIO	FUNDO MUNICIPAL DE SÃO BENTO DO TOCANTINS
ÁREA DE AMPLIAÇÃO.....199,05m² ÁREA DO GALPÃO.....190,50m²		AUTOR DO PROJETO CAL/TO-#273.379-6 ARQUITETO URBANISTA	GUSTAVO SILVA VELOSO
		RESP. TÉCNICO	
ESCALA:	INDICADA	DESENHO:	DATA:
CONTEÚDO: VISTAS E ESQUEMA ISOMÉTRICO.		GUSTAVO SILVA VELOSO	JANEIRO DE 2026