



1 TERÇAS  
1 : 50

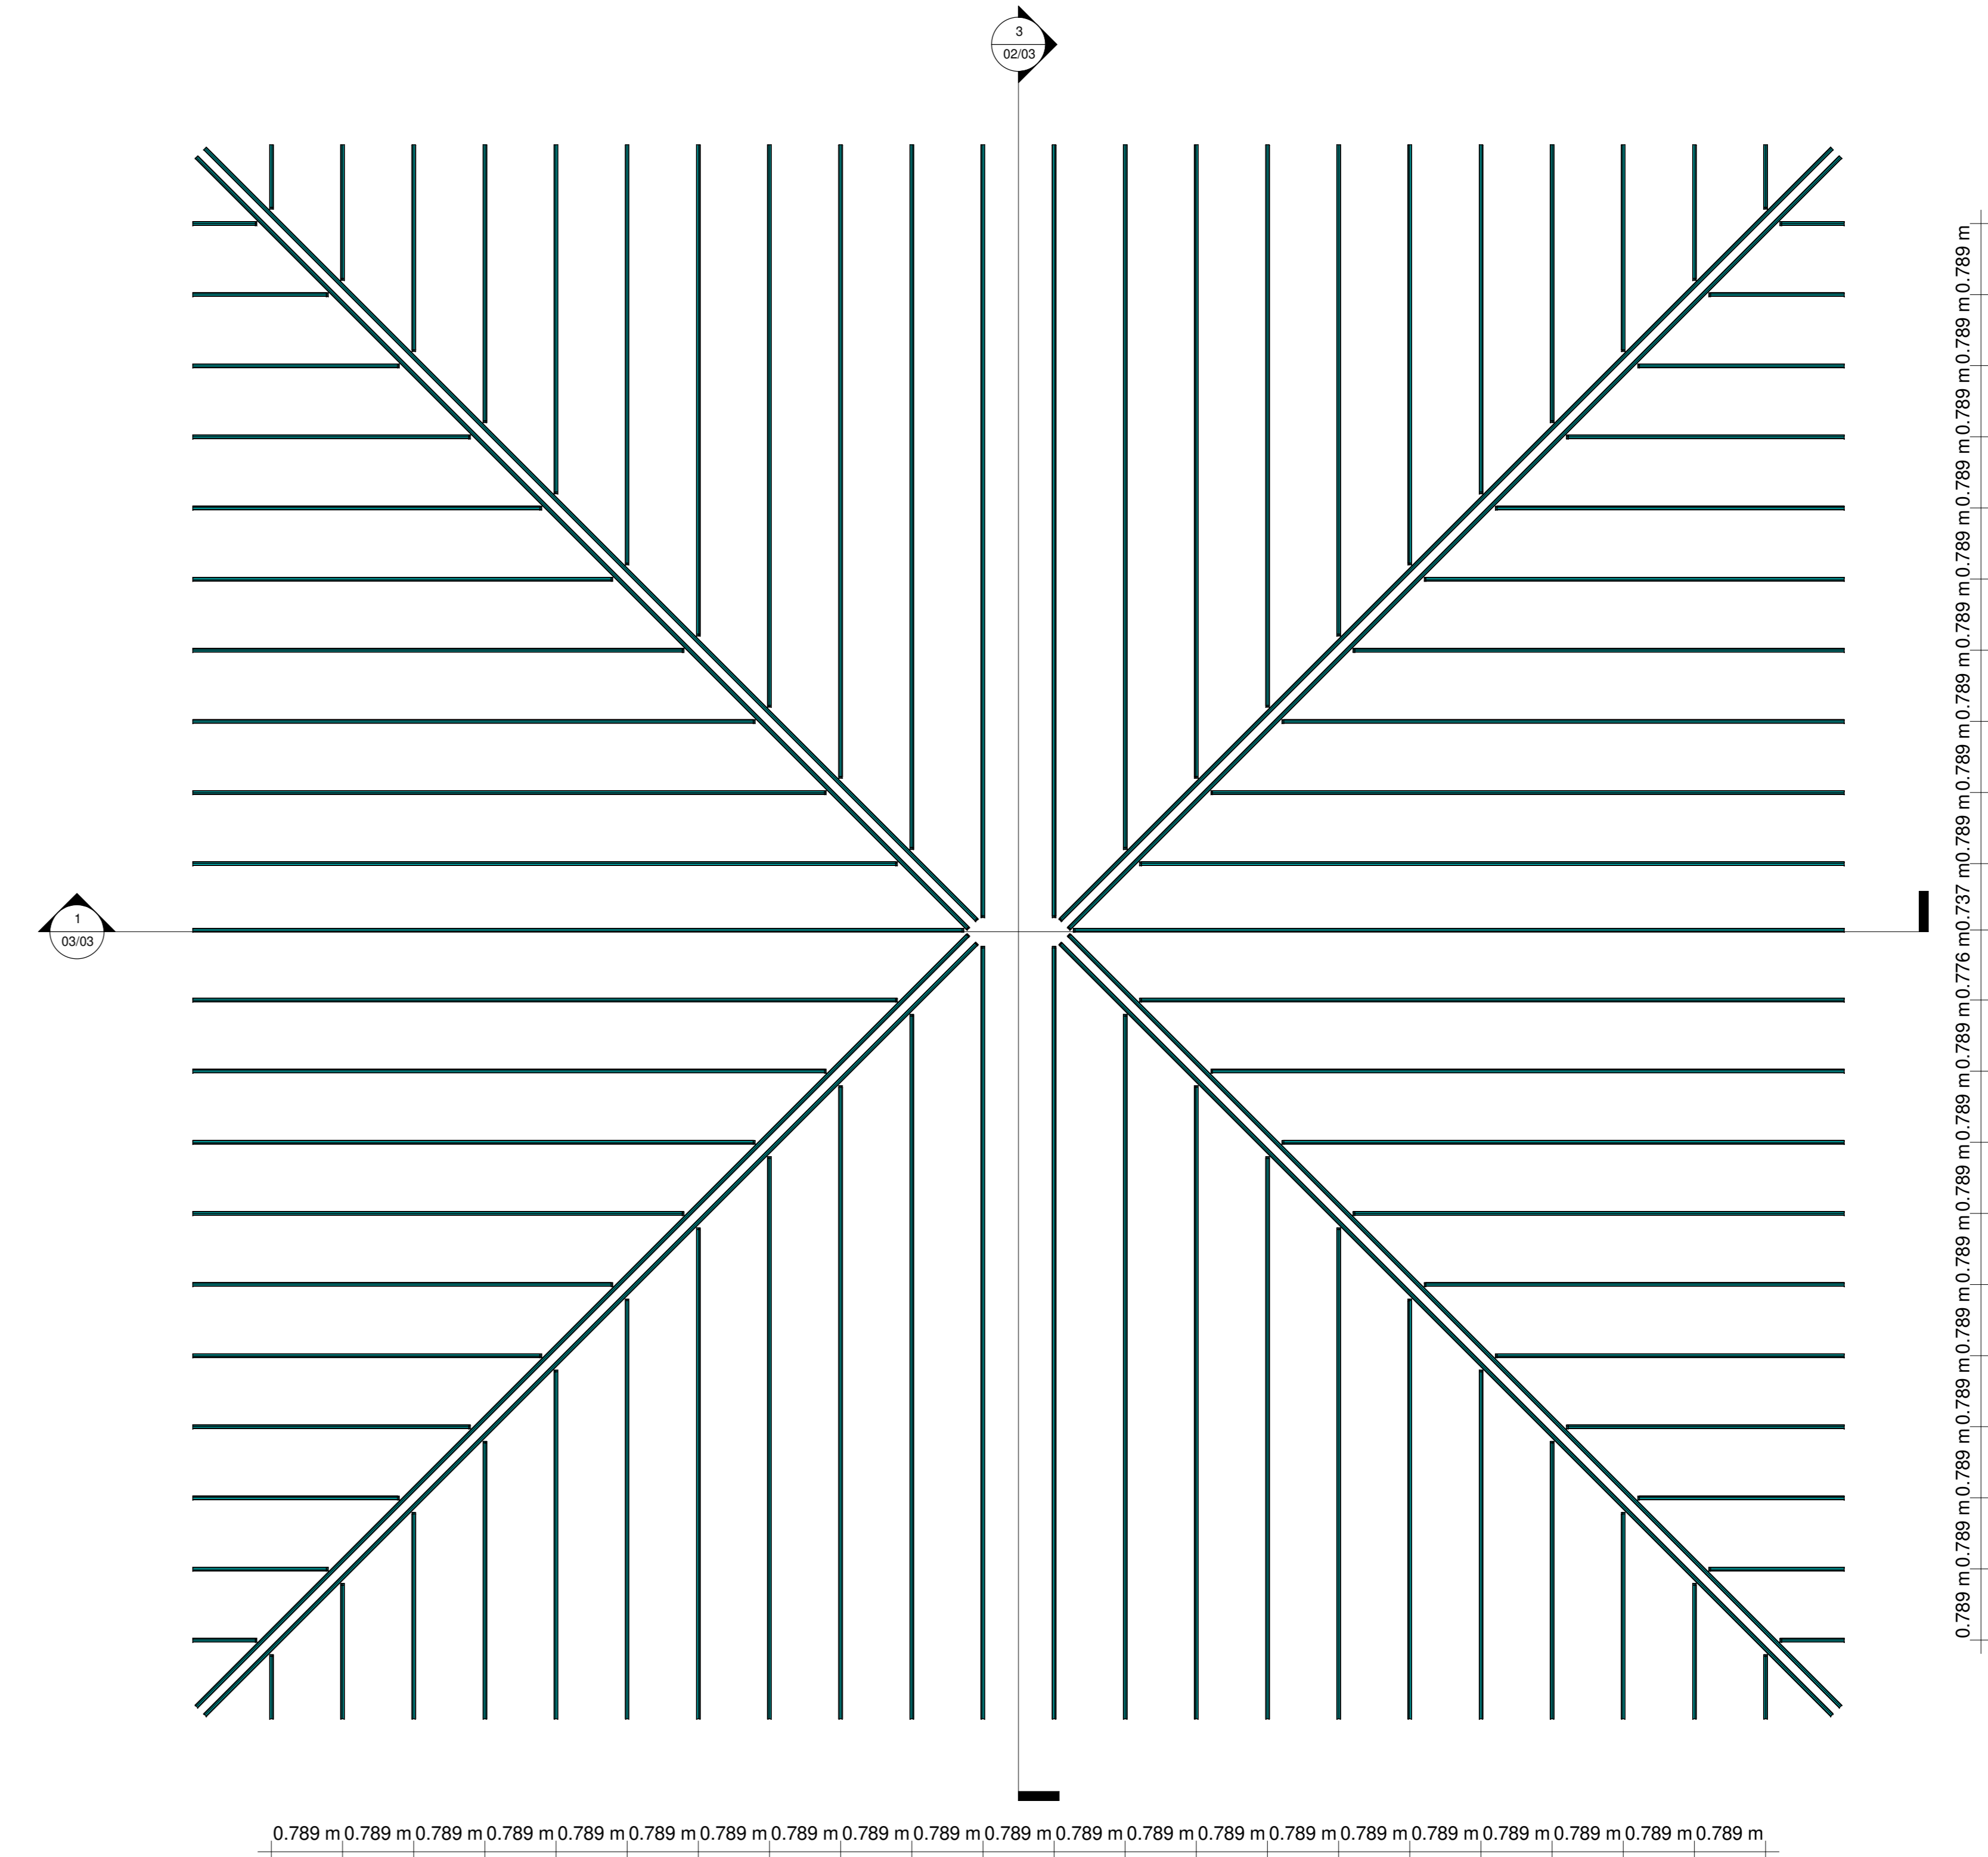

2 CAIBROS  
1 : 50

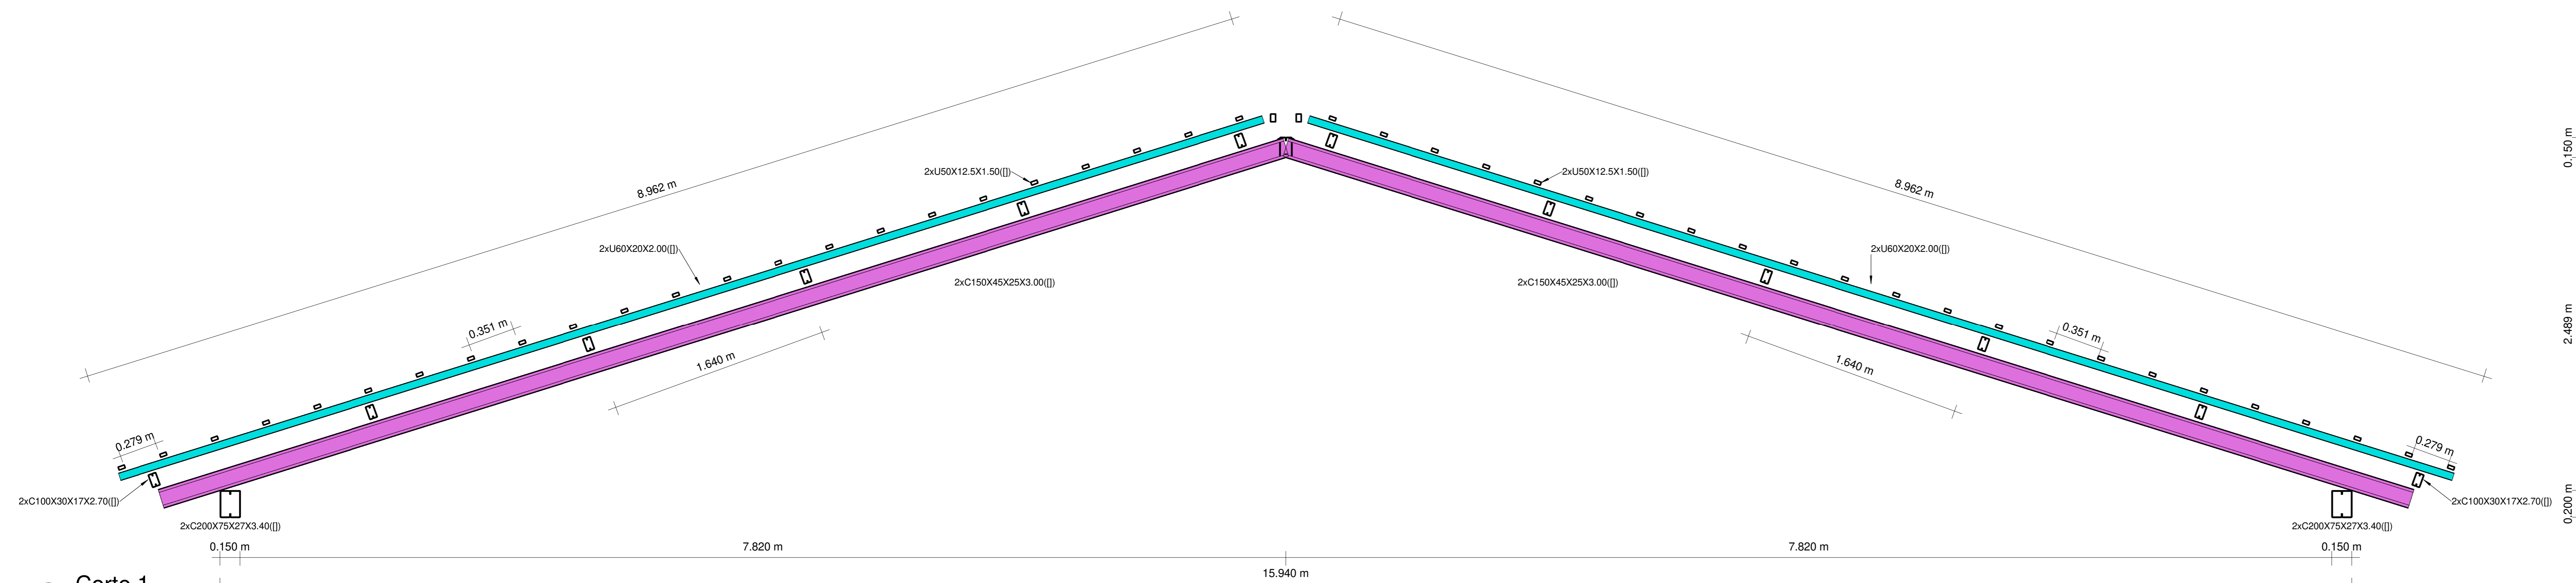

3 Corte 1  
1 : 20

PREFEITURA:		CREA:
		BOMBEIRO OU NATURATINS:
PROJETO:	<b>ESTRUTURA METÁLICA</b>	FOLHA: 02/03
 OBRA: Reforma e construção de infraestrutura da Orla do Balneário Municipal PROPRIETÁRIO: PREFEITURA MUNICIPAL DE SÃO BENTO DO TOCANTINS - TO CNPJ: 25.063.983/0001-36 ENDEREÇO: AV. JOSÉ GUIDA, BALNEÁRIO DEJOVAL DE FRANÇA		
QUADRO DE ÁREAS	ASSINATURA PROPRIETÁRIO	PREFEITURA MUNICIPAL DE SÃO BENTO DO TOCANTINS - TO
	AUTOR PROJETO CAUJÓ: 273379-0 ARQUITETO E URBANISTA	GUSTAVO SILVA VELOSO
ESCALA: Como indicado	DESENHO: FLÁVIO HUMBERTO / DENNER COSTA	DATA: SETEMBRO DE 2023
CONTEÚDO:		