
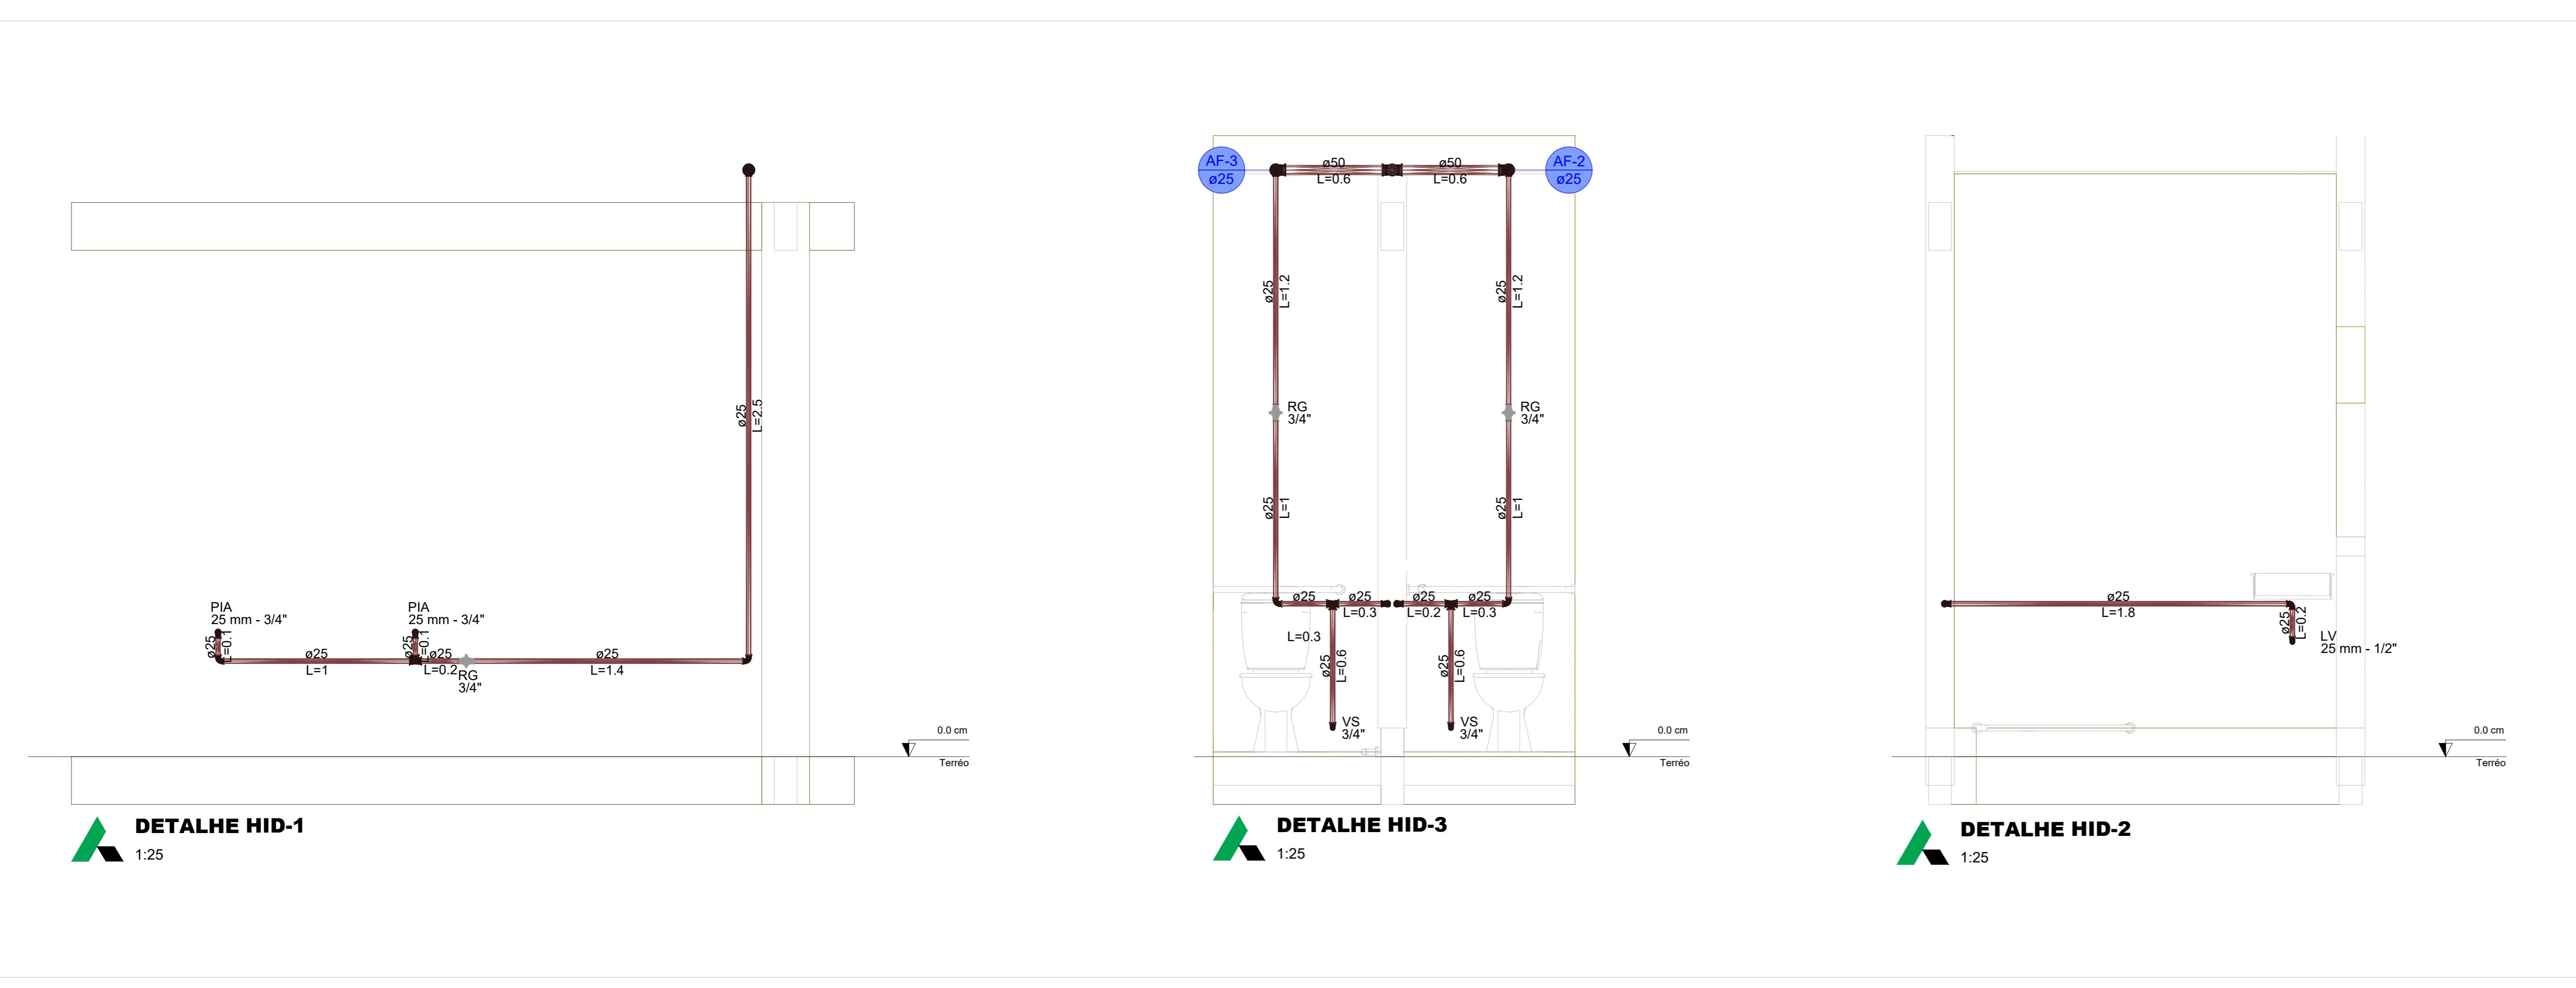
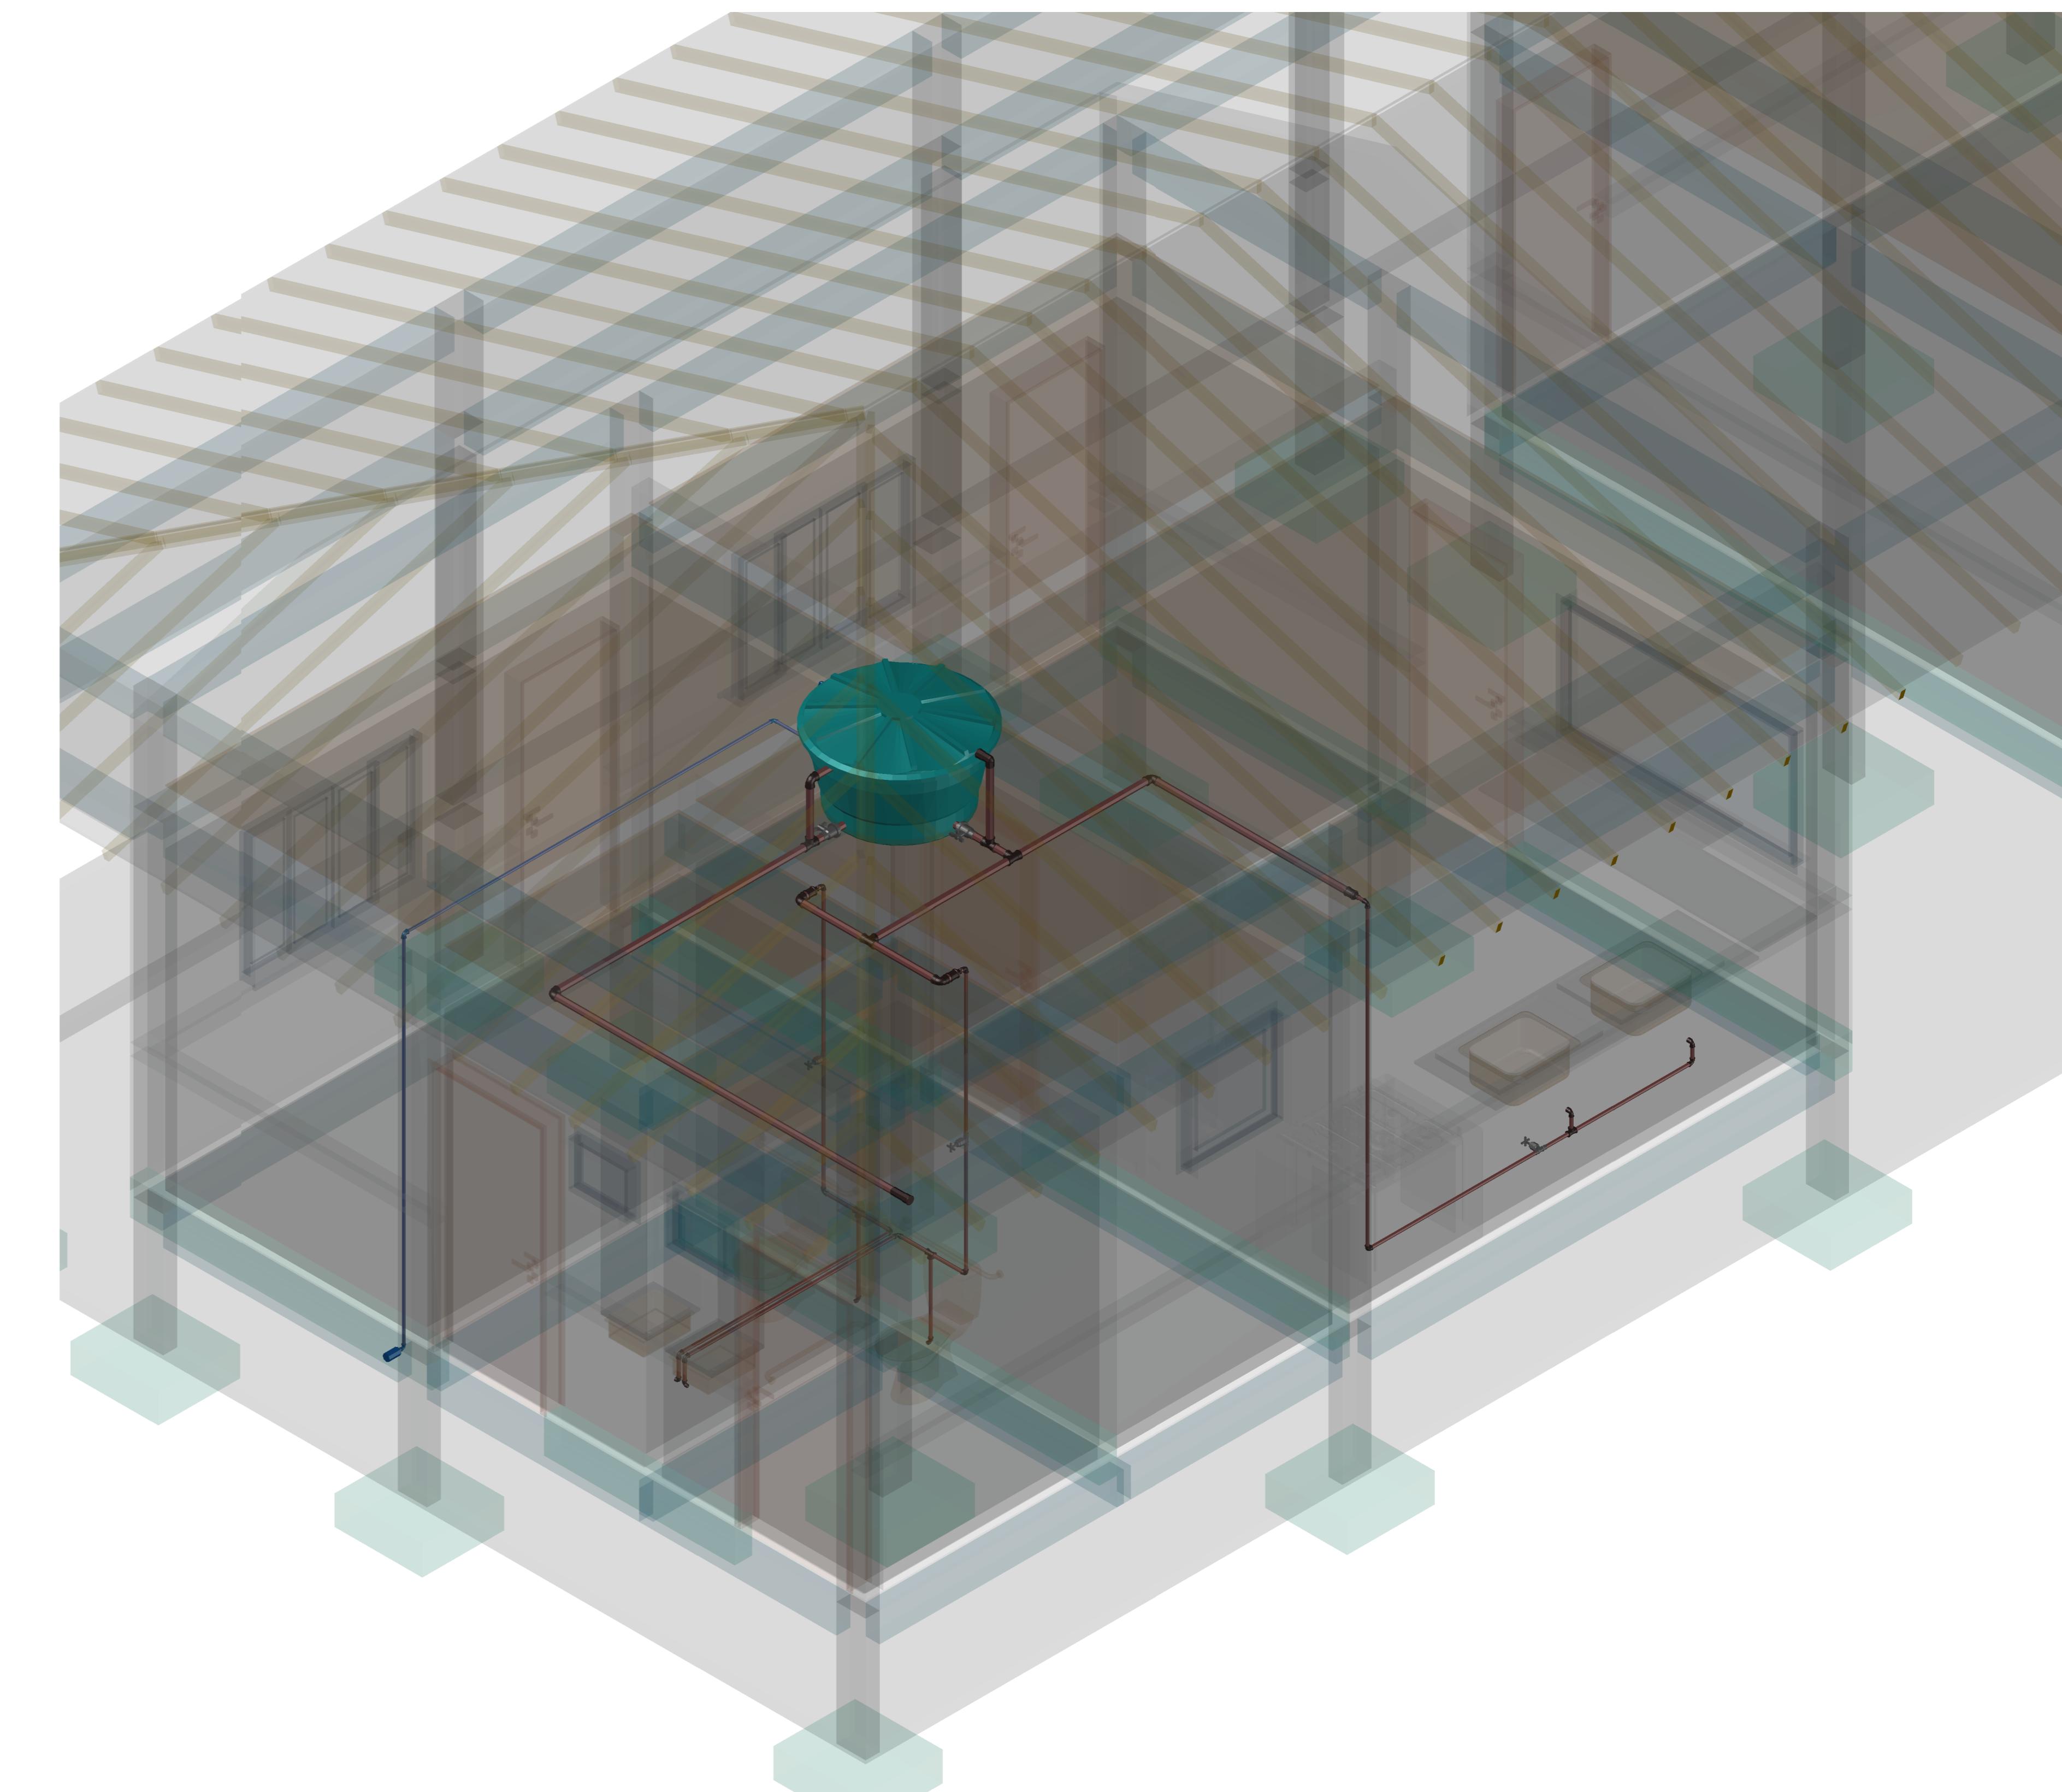
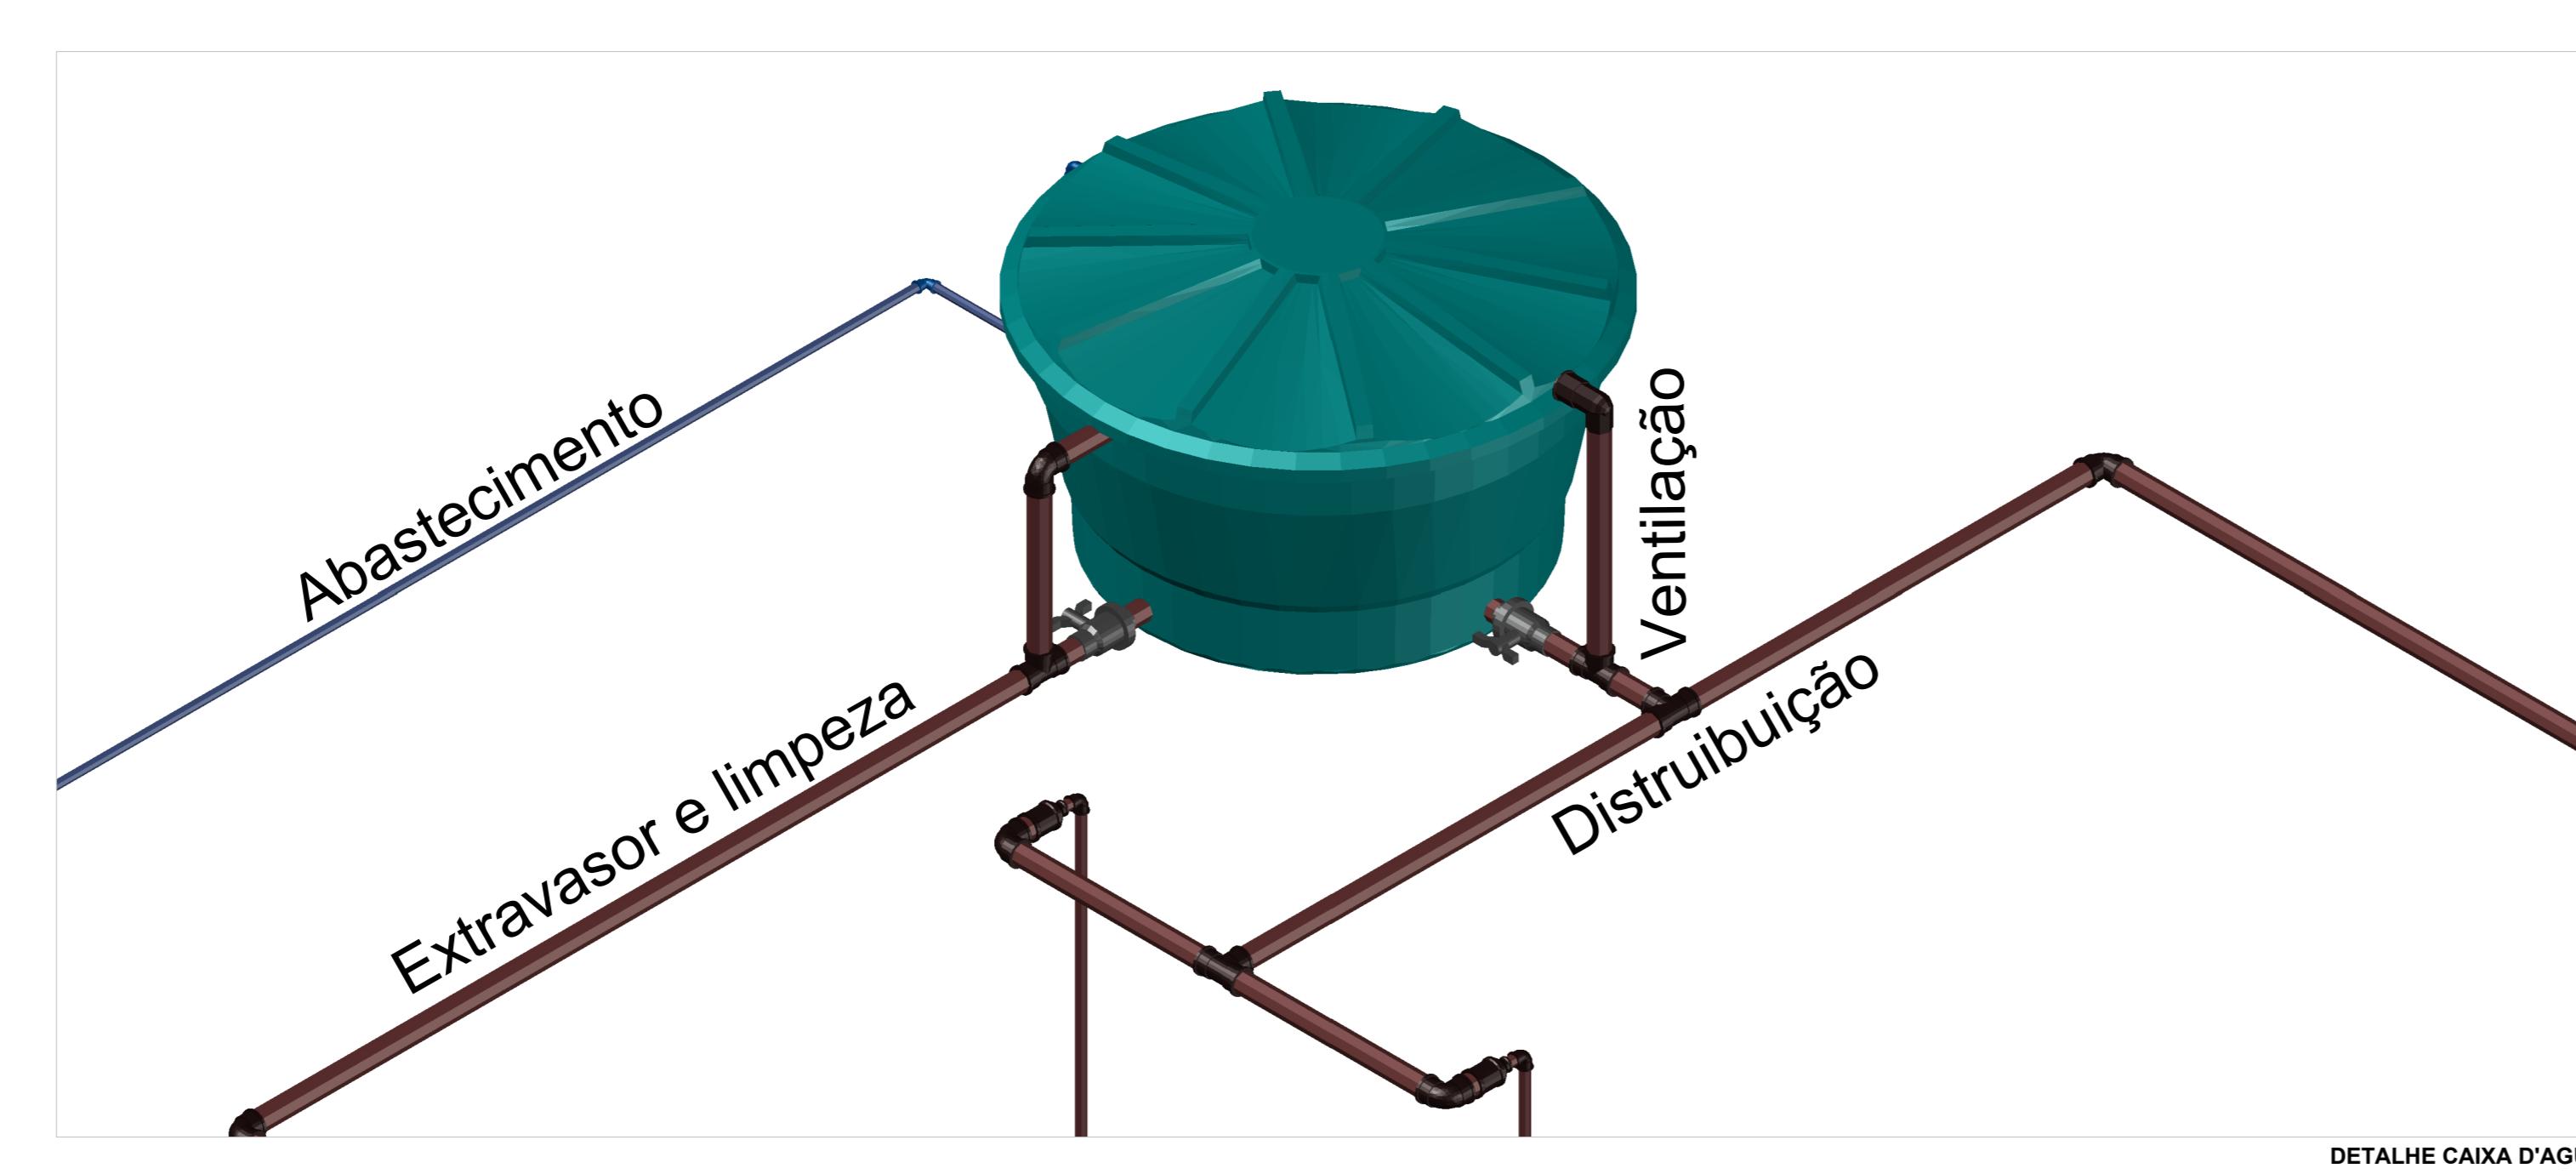


Lista de materiais - Cobertura	
Alimentação	
Metal	
Registro de esfera 1/2"	2 pc
Registro esfera VS compacto soldável PVC 20 mm	1 pc
PVC misto soldável	
Adaptador p/tubo de polietileno 1/2"	1 pc
Colar de tomada em PVC 1/2"	1 pc
PVC rígido soldável	
Adapt sold.curto cbolsa-rosca p registro 20 mm - 1/2"	3 pc
Joelho 90° soldável 20 mm	4 pc
25 mm	1 pc
Tubos 20 mm	6.96 m
Água fria	
Aparelho	
Torneira de Pia de Cozinha 25mm - 3/4"	2 pc
Torneira de levatório 25 mm - 1/2"	2 pc
Vaso Sanitário c/ cx. acoplada 1/2"	2 pc
Metal	
Registro de gaveta c/canopla cromada 3/4"	3 pc
Registro esfera VS compacto soldável PVC 50 mm	2 pc
PVC Acessórios	
Engate flexível cobre cromado com canopla 1/2 - 30cm	2 pc
Engate flexível plástico 1/2 - 30cm	2 pc
PVC rígido soldável	
Adapt sold.curto cbolsa-rosca p registro 25 mm - 3/4"	6 pc
Bucha de redução sold. longa 50 mm - 25 mm	3 pc
Joelho 90° soldável 25 mm	11 pc
50 mm	5 pc
Luva soldável 50 mm	3 pc
Tubos 25 mm	16.19 m
50 mm	12.26 m
Té 90 soldável 25 mm	3 pc
50 mm	4 pc
PVC soldável azul c/bucha latão	
Joelho 90° soldável com bucha de latão 25 mm - 3/4"	2 pc
Joelho de redução 90° soldável com bucha de latão 25 mm - 1/2"	4 pc
Reservatório cilíndrico	
Poliétileno 1000 L	1 pc
Legenda de condutos - Cobertura	
Agua fria	
Alimentação	
Legenda das indicações - Cobertura	
RE Registro esfera VS compacto soldável - 1.1/2"	
Legenda - Cobertura	
Alimentador Predial	
Registro de gaveta c/canopla cromada c/PVC soldável	
Registro esfera VS compacto soldável	

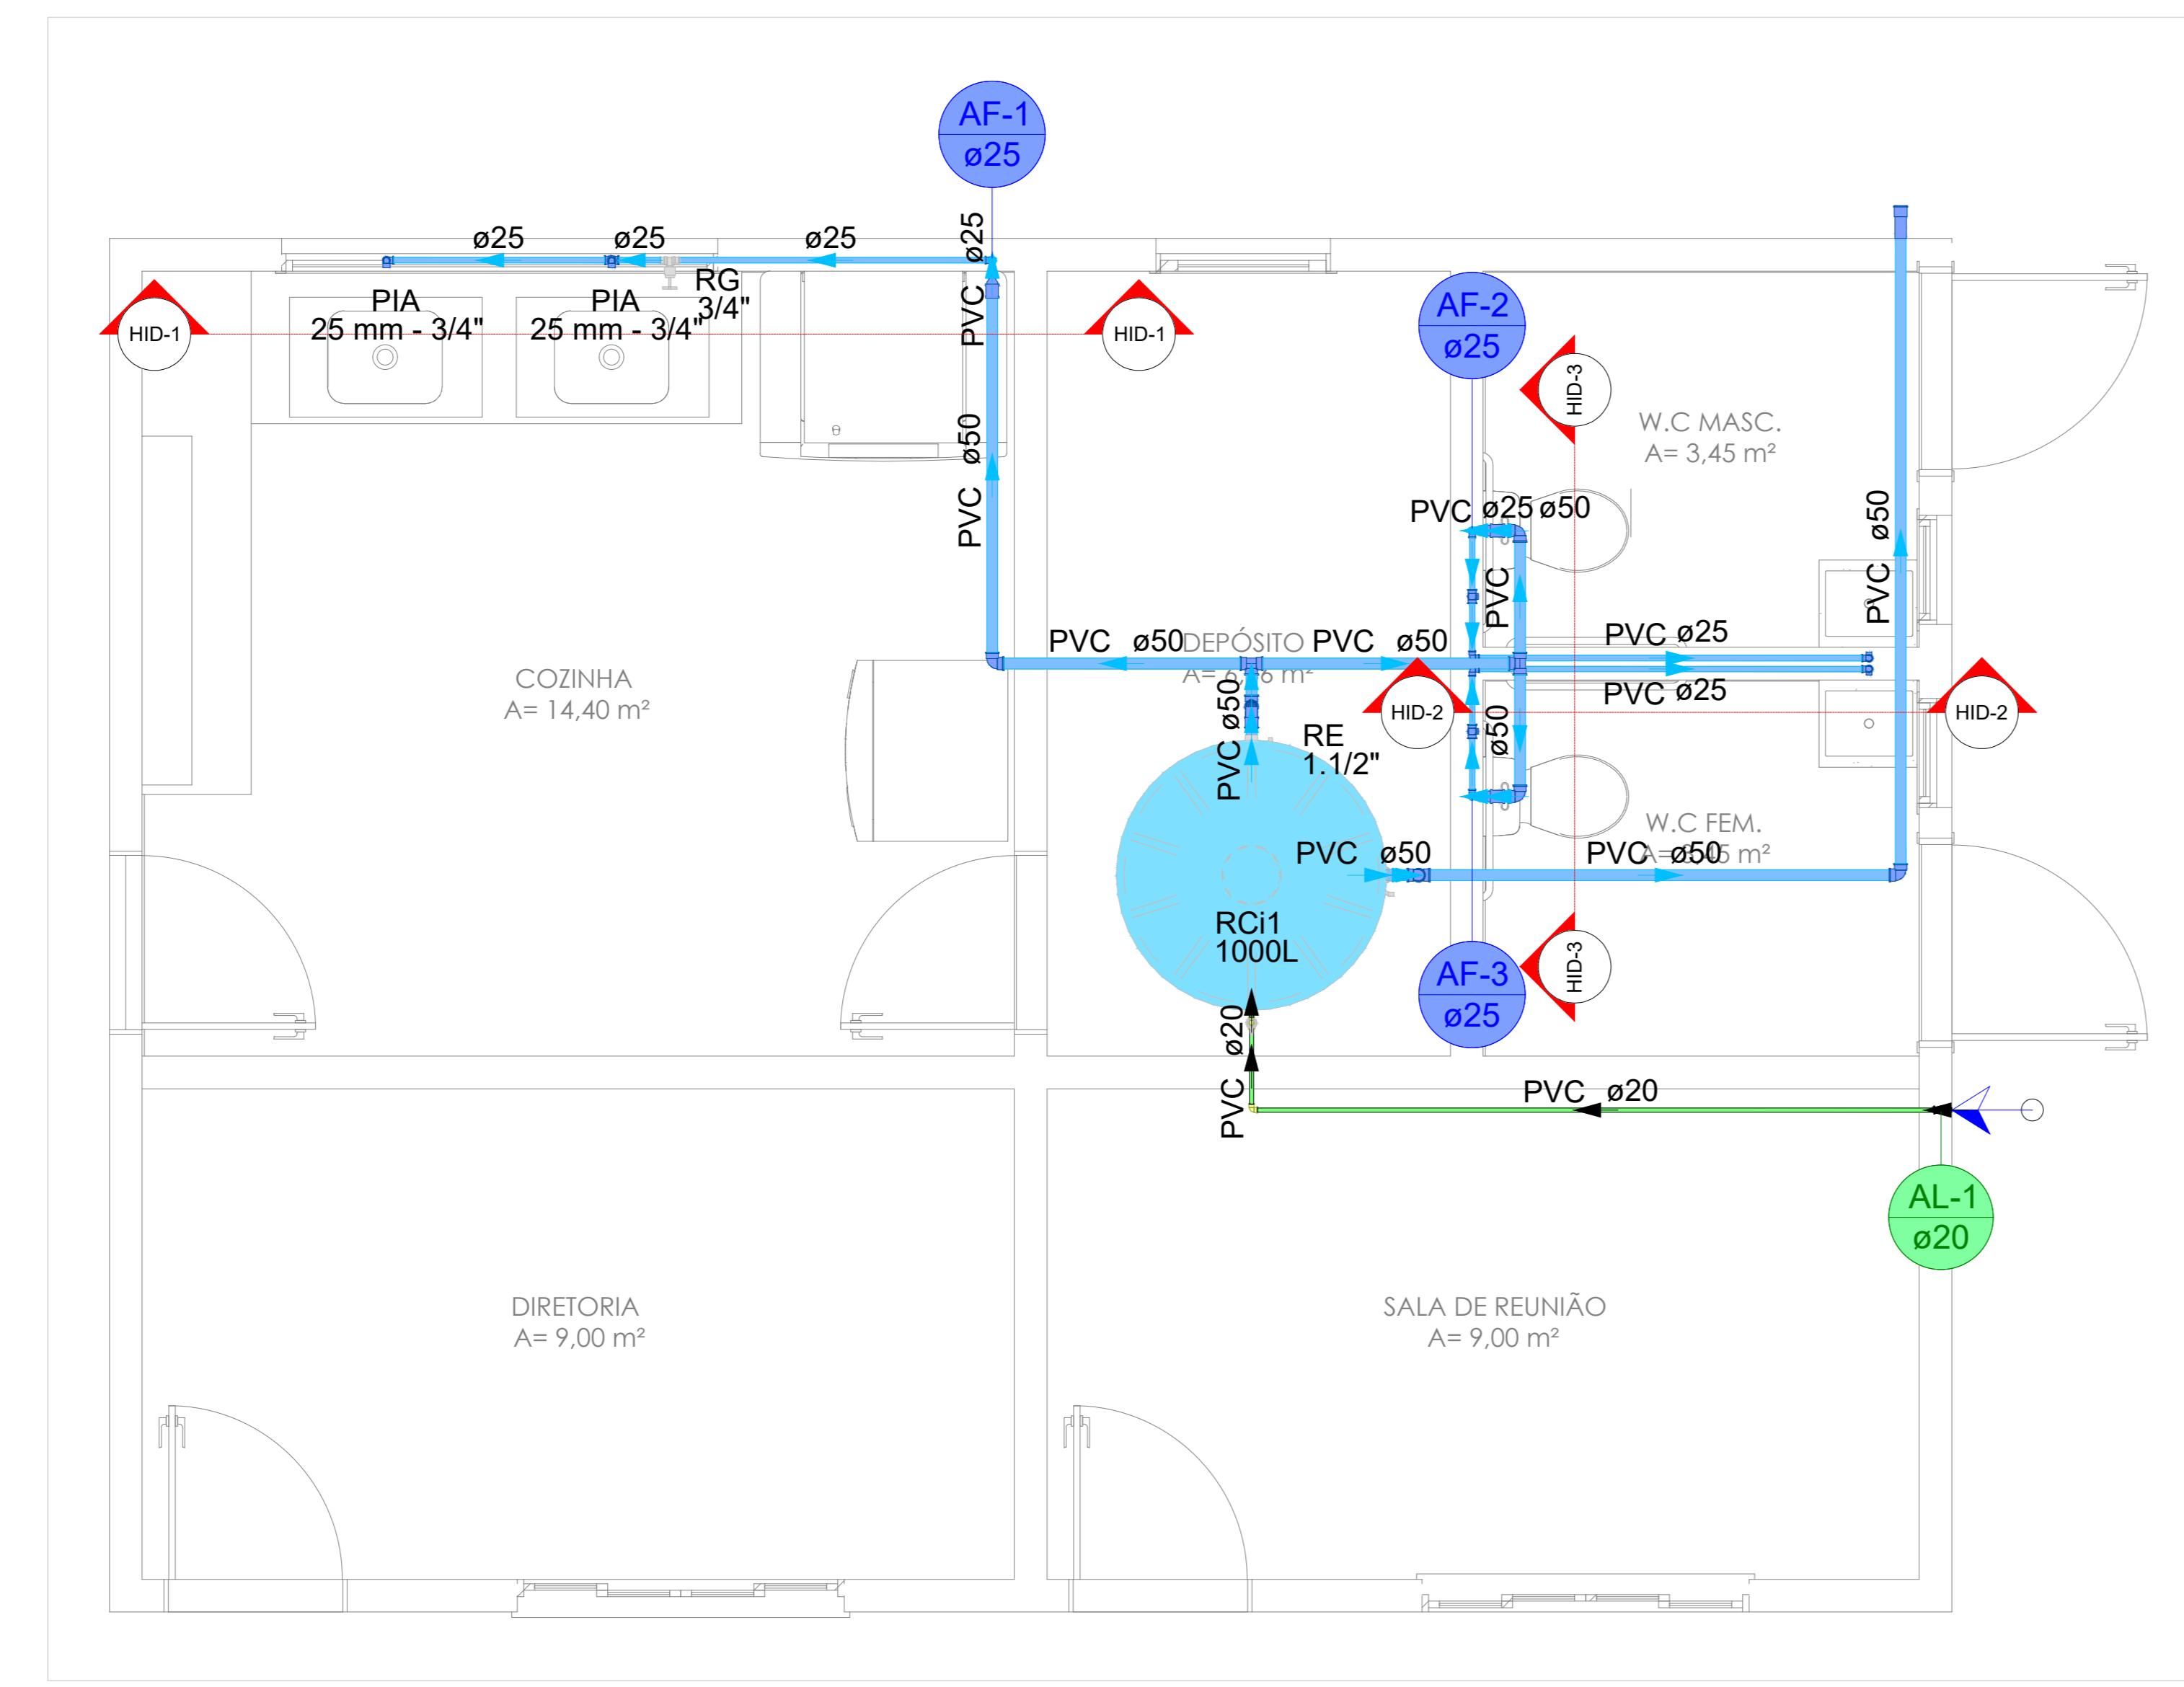

PREFEITURA	CREA
BOMBEIRO OU NATURATINS	
PROJETO: PROJETO HIDRÁULICO FOLHA: ÚNICA	
 OBRA: ESCOLA INDÍGENA DE SÃO BENTO PROPRIETÁRIO: FUNDO MUNICIPAL DE EDUCACAO DE SAO BENTO DO TO CNPJ: 32.316.900/0001-39 ENDEREÇO: ALDEIA INDÍGENA DE SAO BENTO - TO	
QUADRO DE ÁREAS	ASSINATURA PROPRIETÁRIO
	FUNDO MUNICIPAL DE EDUCACAO DE SAO BENTO DO TO
AUTOR PROJETO CAUTÓ 273379-0 ARQ. E URBANISTA GUSTAVO SILVA VELOSO	
RESP. TÉCNICO	
ESCALA: INDICADA	DESENHO: FLÁVIO HUMBERTO DATA: MAIO DE 2025
CONTEÚDO:	