



Lista de materiais - Cobertura		
Esgoto		
Caixas de Passagem		
Caixa de gordura PVC		
CG 30 cm		1 pç
Caixa de inspeção de esgoto sifonada		
CES- 60x60 cm		1 pç
PVC Acessórios		
Caixa sifonada		
100x150x50		2 pç
Sifão de copo p/ pia e lavatório		
1" - 1.1/2"		2 pç
Sifão p/ pia		
1" x 50 mm		2 pç
Válvula p/ lavatório e tanque		
1"		2 pç
Válvula p/ pia		
1"		2 pç
PVC Esgoto		
Anel de borracha		
100mm - 4"		3 pç
50mm - 2"		9 pç
Curva 90 curta		
40 mm		2 pç
Joelho 45		
50 mm		1 pç
Joelho 90		
100 mm		3 pç
50 mm		4 pç
Joelho 90 c/anel p/ esgoto secundário		
40 mm - 1.1/2"		2 pç
Luva simples		
50 mm		2 pç
Tubo rígido c/ ponta lisa		
100 mm - 4"		9.84 m
40 mm		5.85 m
50 mm - 2"		6.8 m
Tê sanitário		
100 mm - 100 mm		1 pç
Vedaçāo p/ saída de vaso sanitário		
100 mm		2 pç


Unidades de tratamento	
Alça	
Ferro	2 p
Argamassa	
Argamassa	0.5 m
Brita	
n°3	0.34 m
Concreto	
Concreto	2.29 m
Tampa	
Hermética	2 p
Tijolo	
Furado	249 p

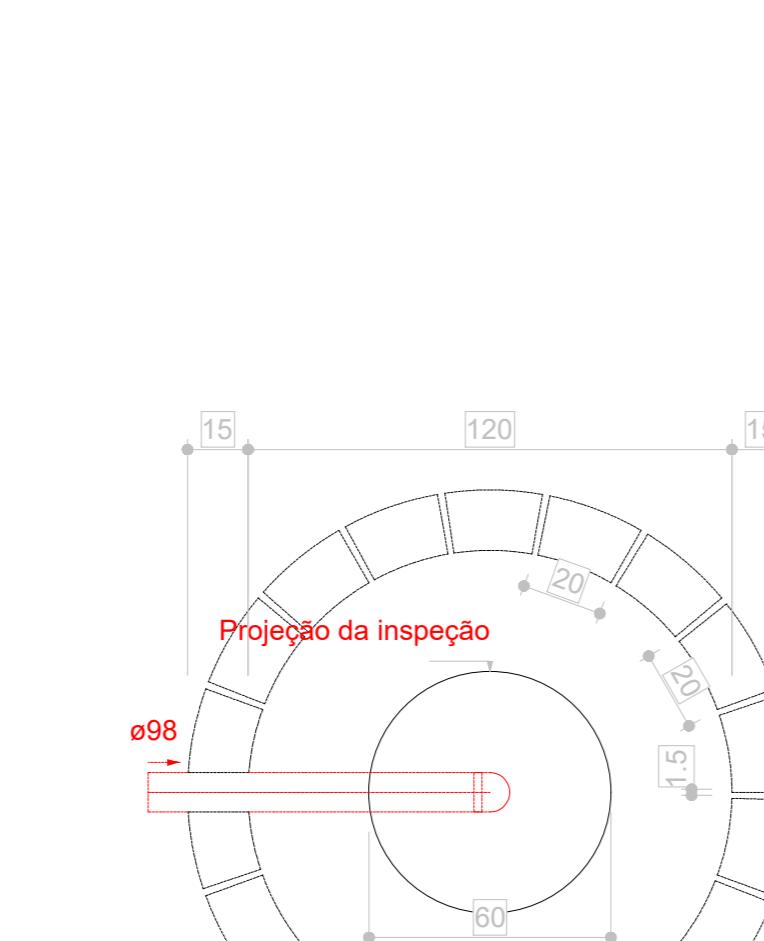

Sumidouro - Cobertura
Planta baixa - ESC.

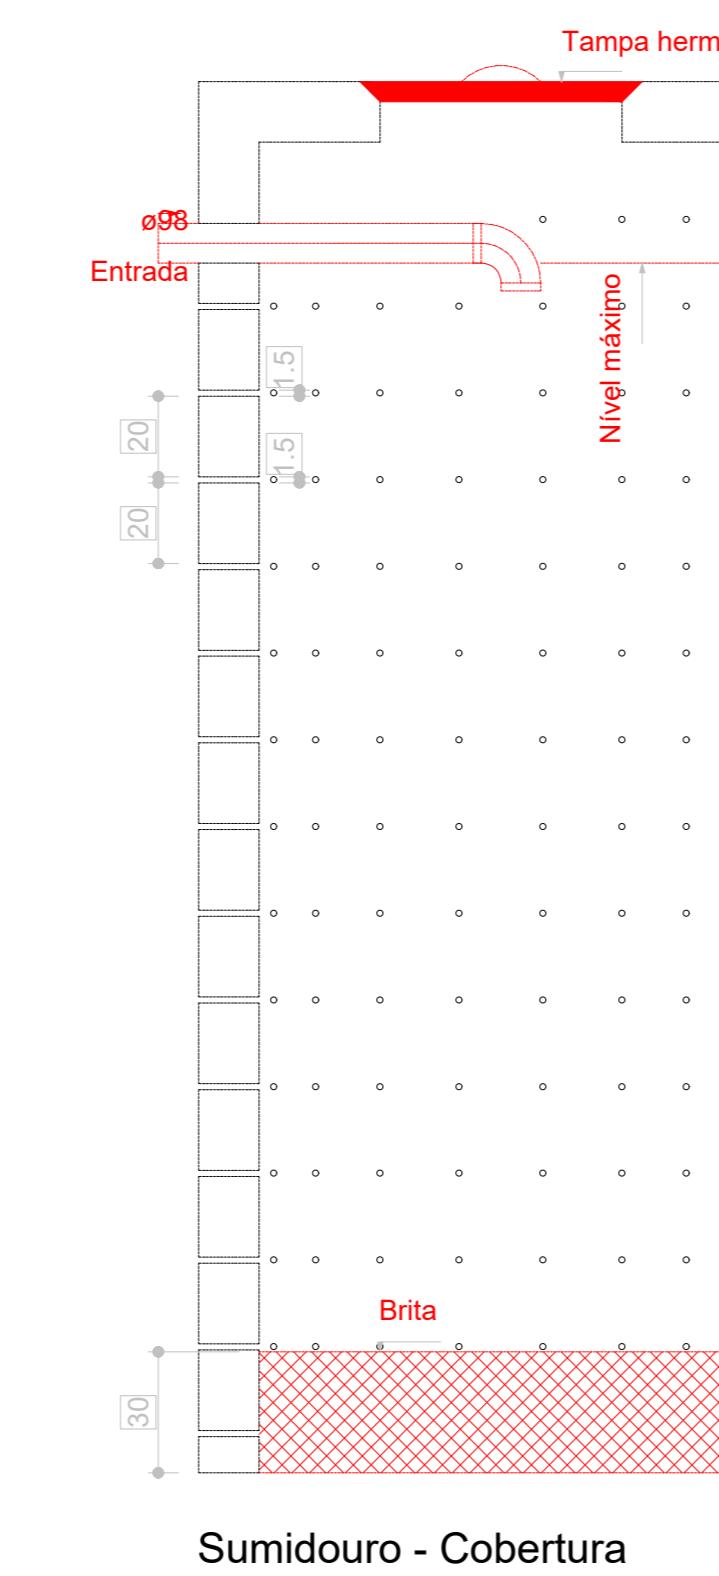

Tanque séptico - Cobertura
Planta baixa - ESC. 1:2

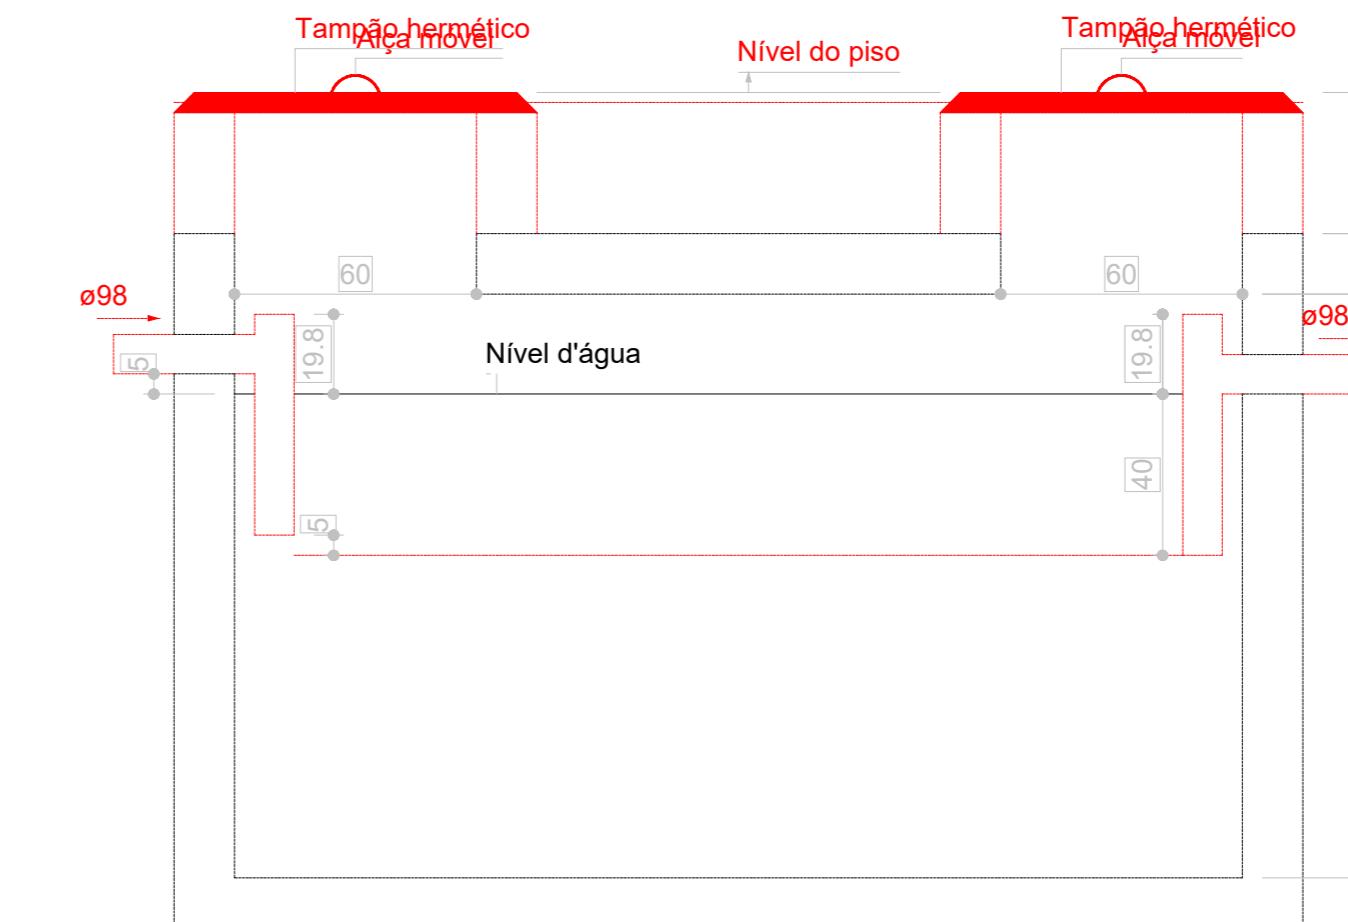

Tanque séptico - Cobertura
Corte 1 - ESC. 1:25

PREFEITURA	CREA	
BOMBEIRO OU NATURATINS		
PROJETO: PROJETO SANITÁRIO	FOLHA: ÚNICA	
	OBRA: ESCOLA INDÍGENA DE SÃO BENTO PROPRIETÁRIO: FUNDO MUNICIPAL DE EDUCACAO DE SAO BENTO DO TO CNPJ: 32.316.900/0001-39 ENDEREÇO: ALDEIA INDÍGENA DE SAO BENTO - TO	
QUADRO DE ÁREAS	ASSINATURA PROPRIETÁRIO	FUNDO MUNICIPAL DE EDUCACAO DE SAO BENTO DO TOCANTINS
	AUTOR PROJETO CAU/TO: 273379-0 ARQ. E URBANISTA	GUSTAVO SILVA VELOSO
	RESP. TÉCNICO	
ESCALA: INDICADA	DESENHO: FLÁVIO HUMBERTO	DATA: MAIO DE 2025
CONTEÚDO:		