



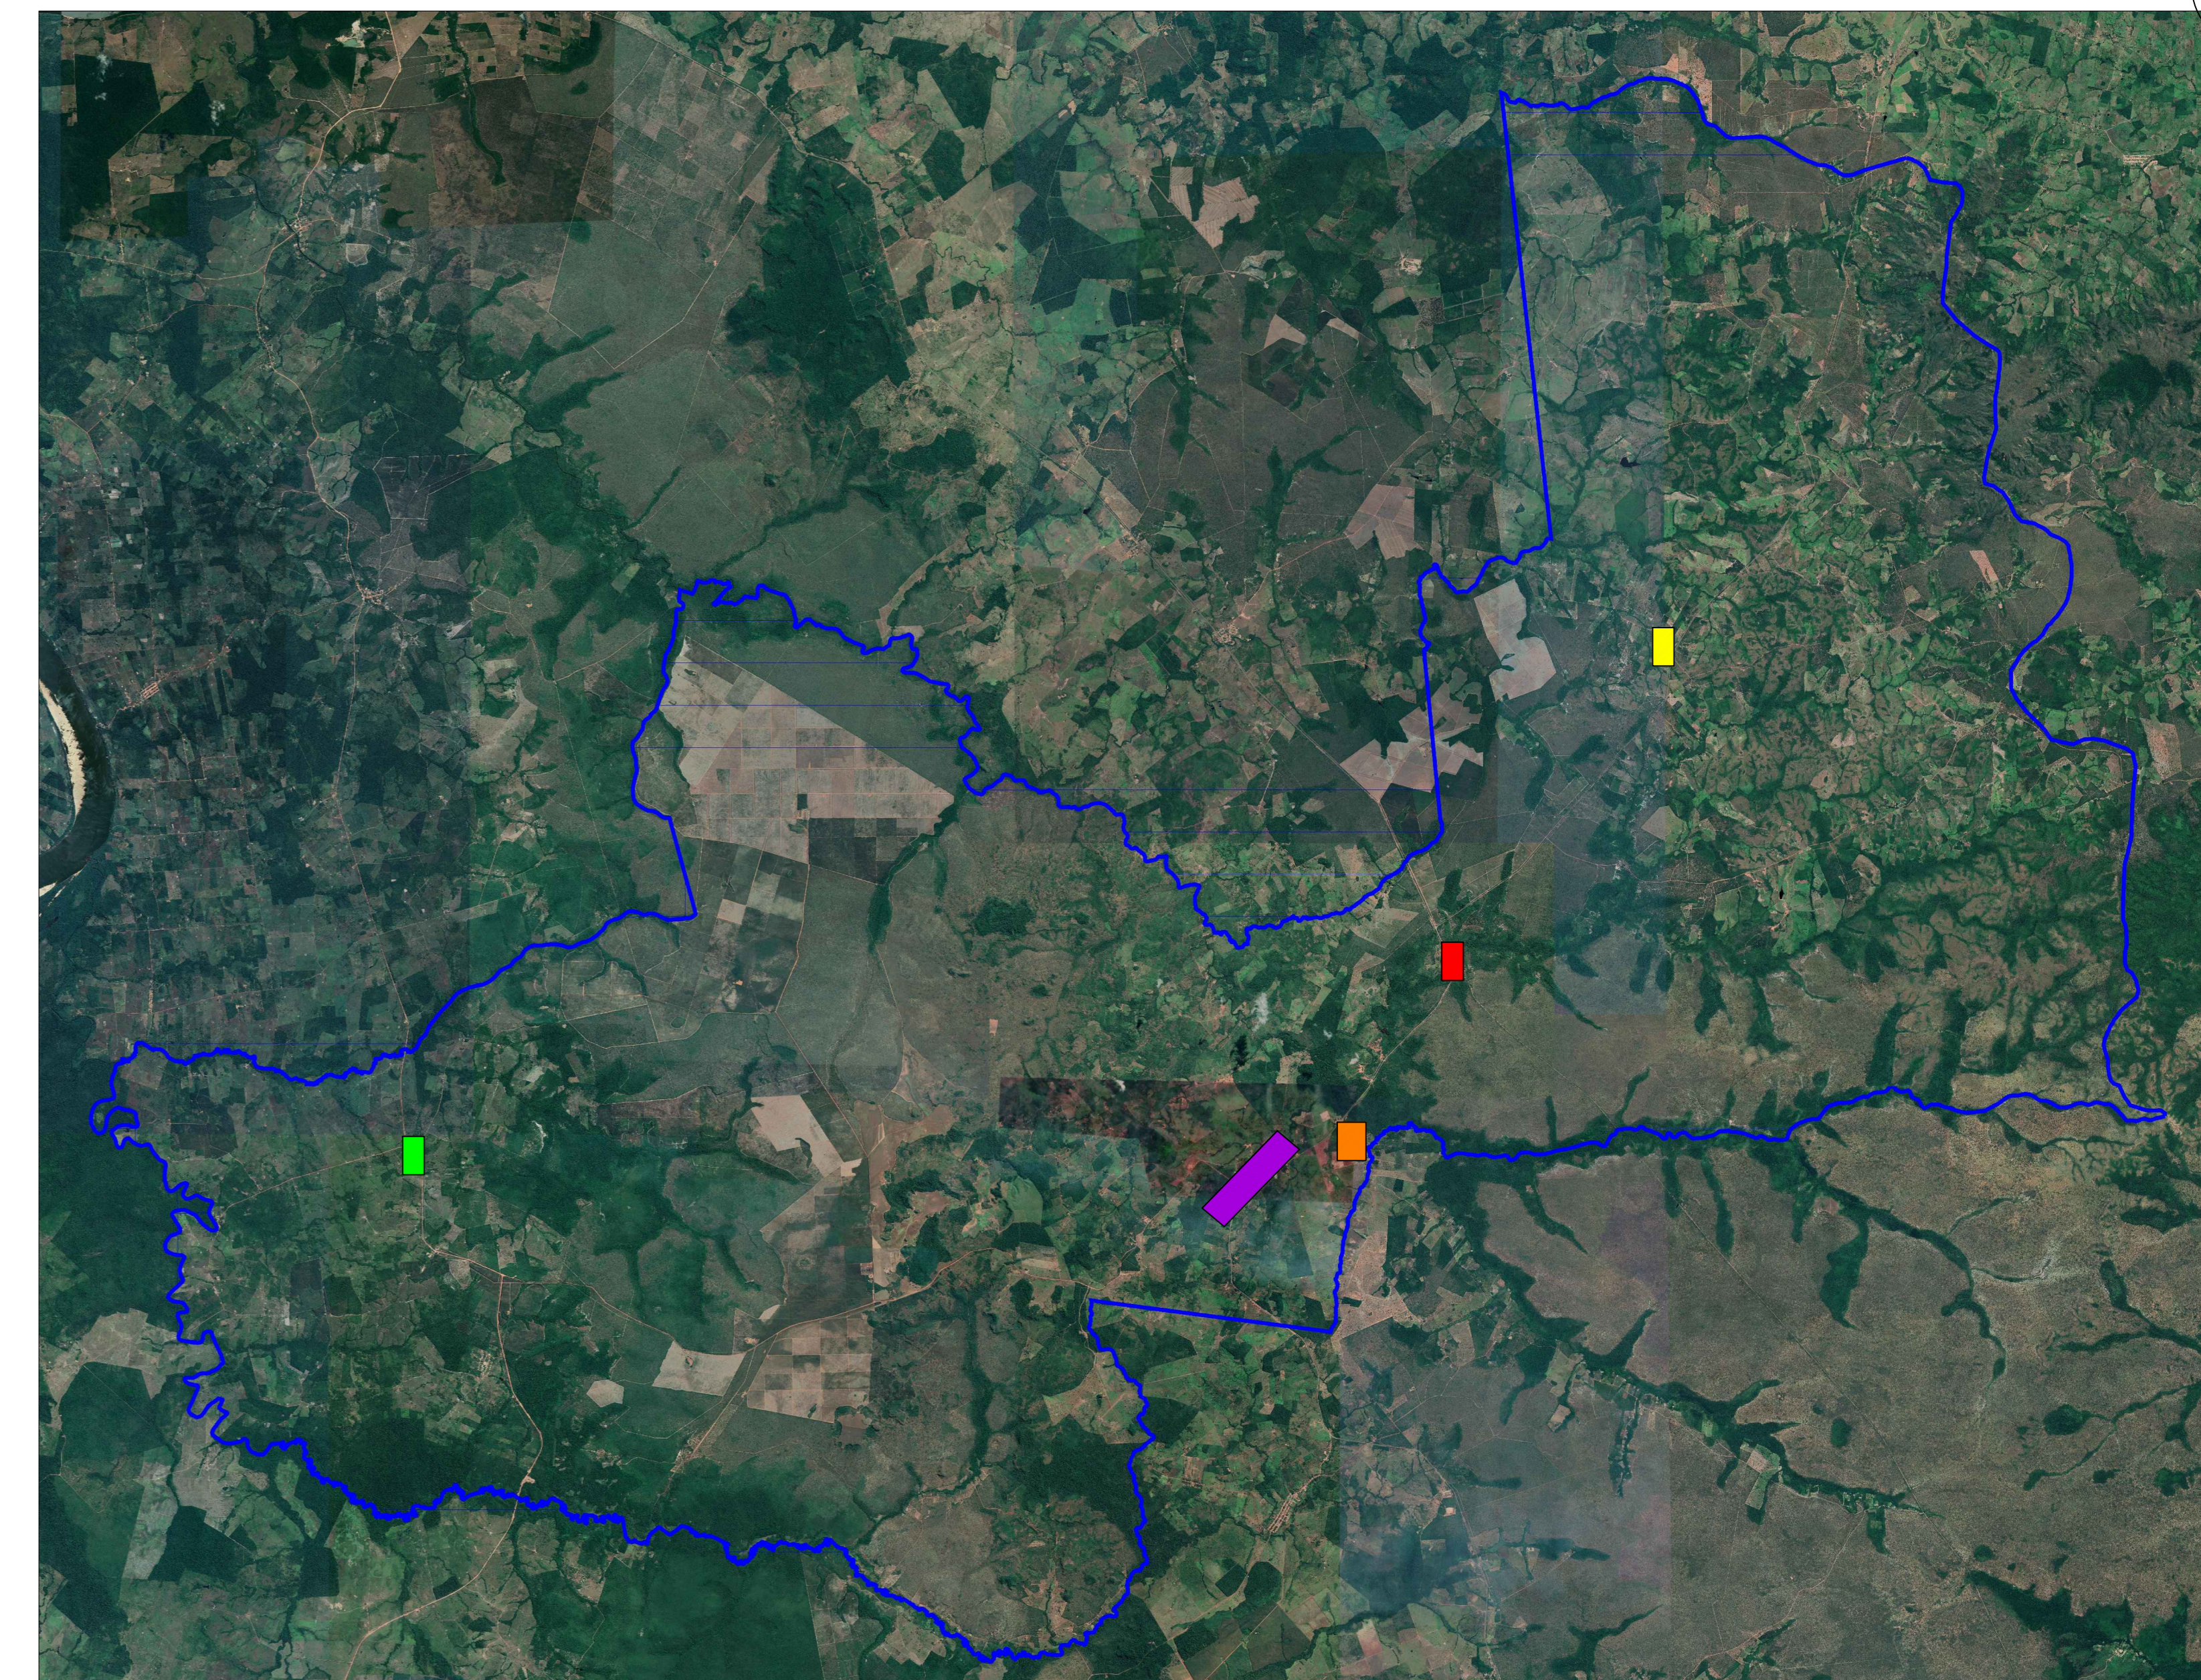

PLANTA DE LOCALIZAÇÃO
PONTO P49 a P52


ESCALA: 1/2000

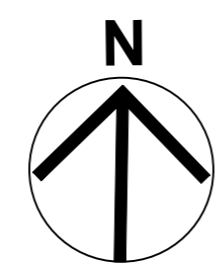

PLANTA DE LOCALIZAÇÃO - MAPA CHAVE
ESCALA

LEGENDA MAPA-CHAVE


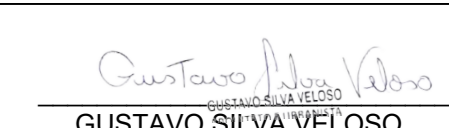
- P 55-57
- P 49-52
- P 44-48
- P 01 A P05 e P07 A P09
- P 10 A P43 e P06

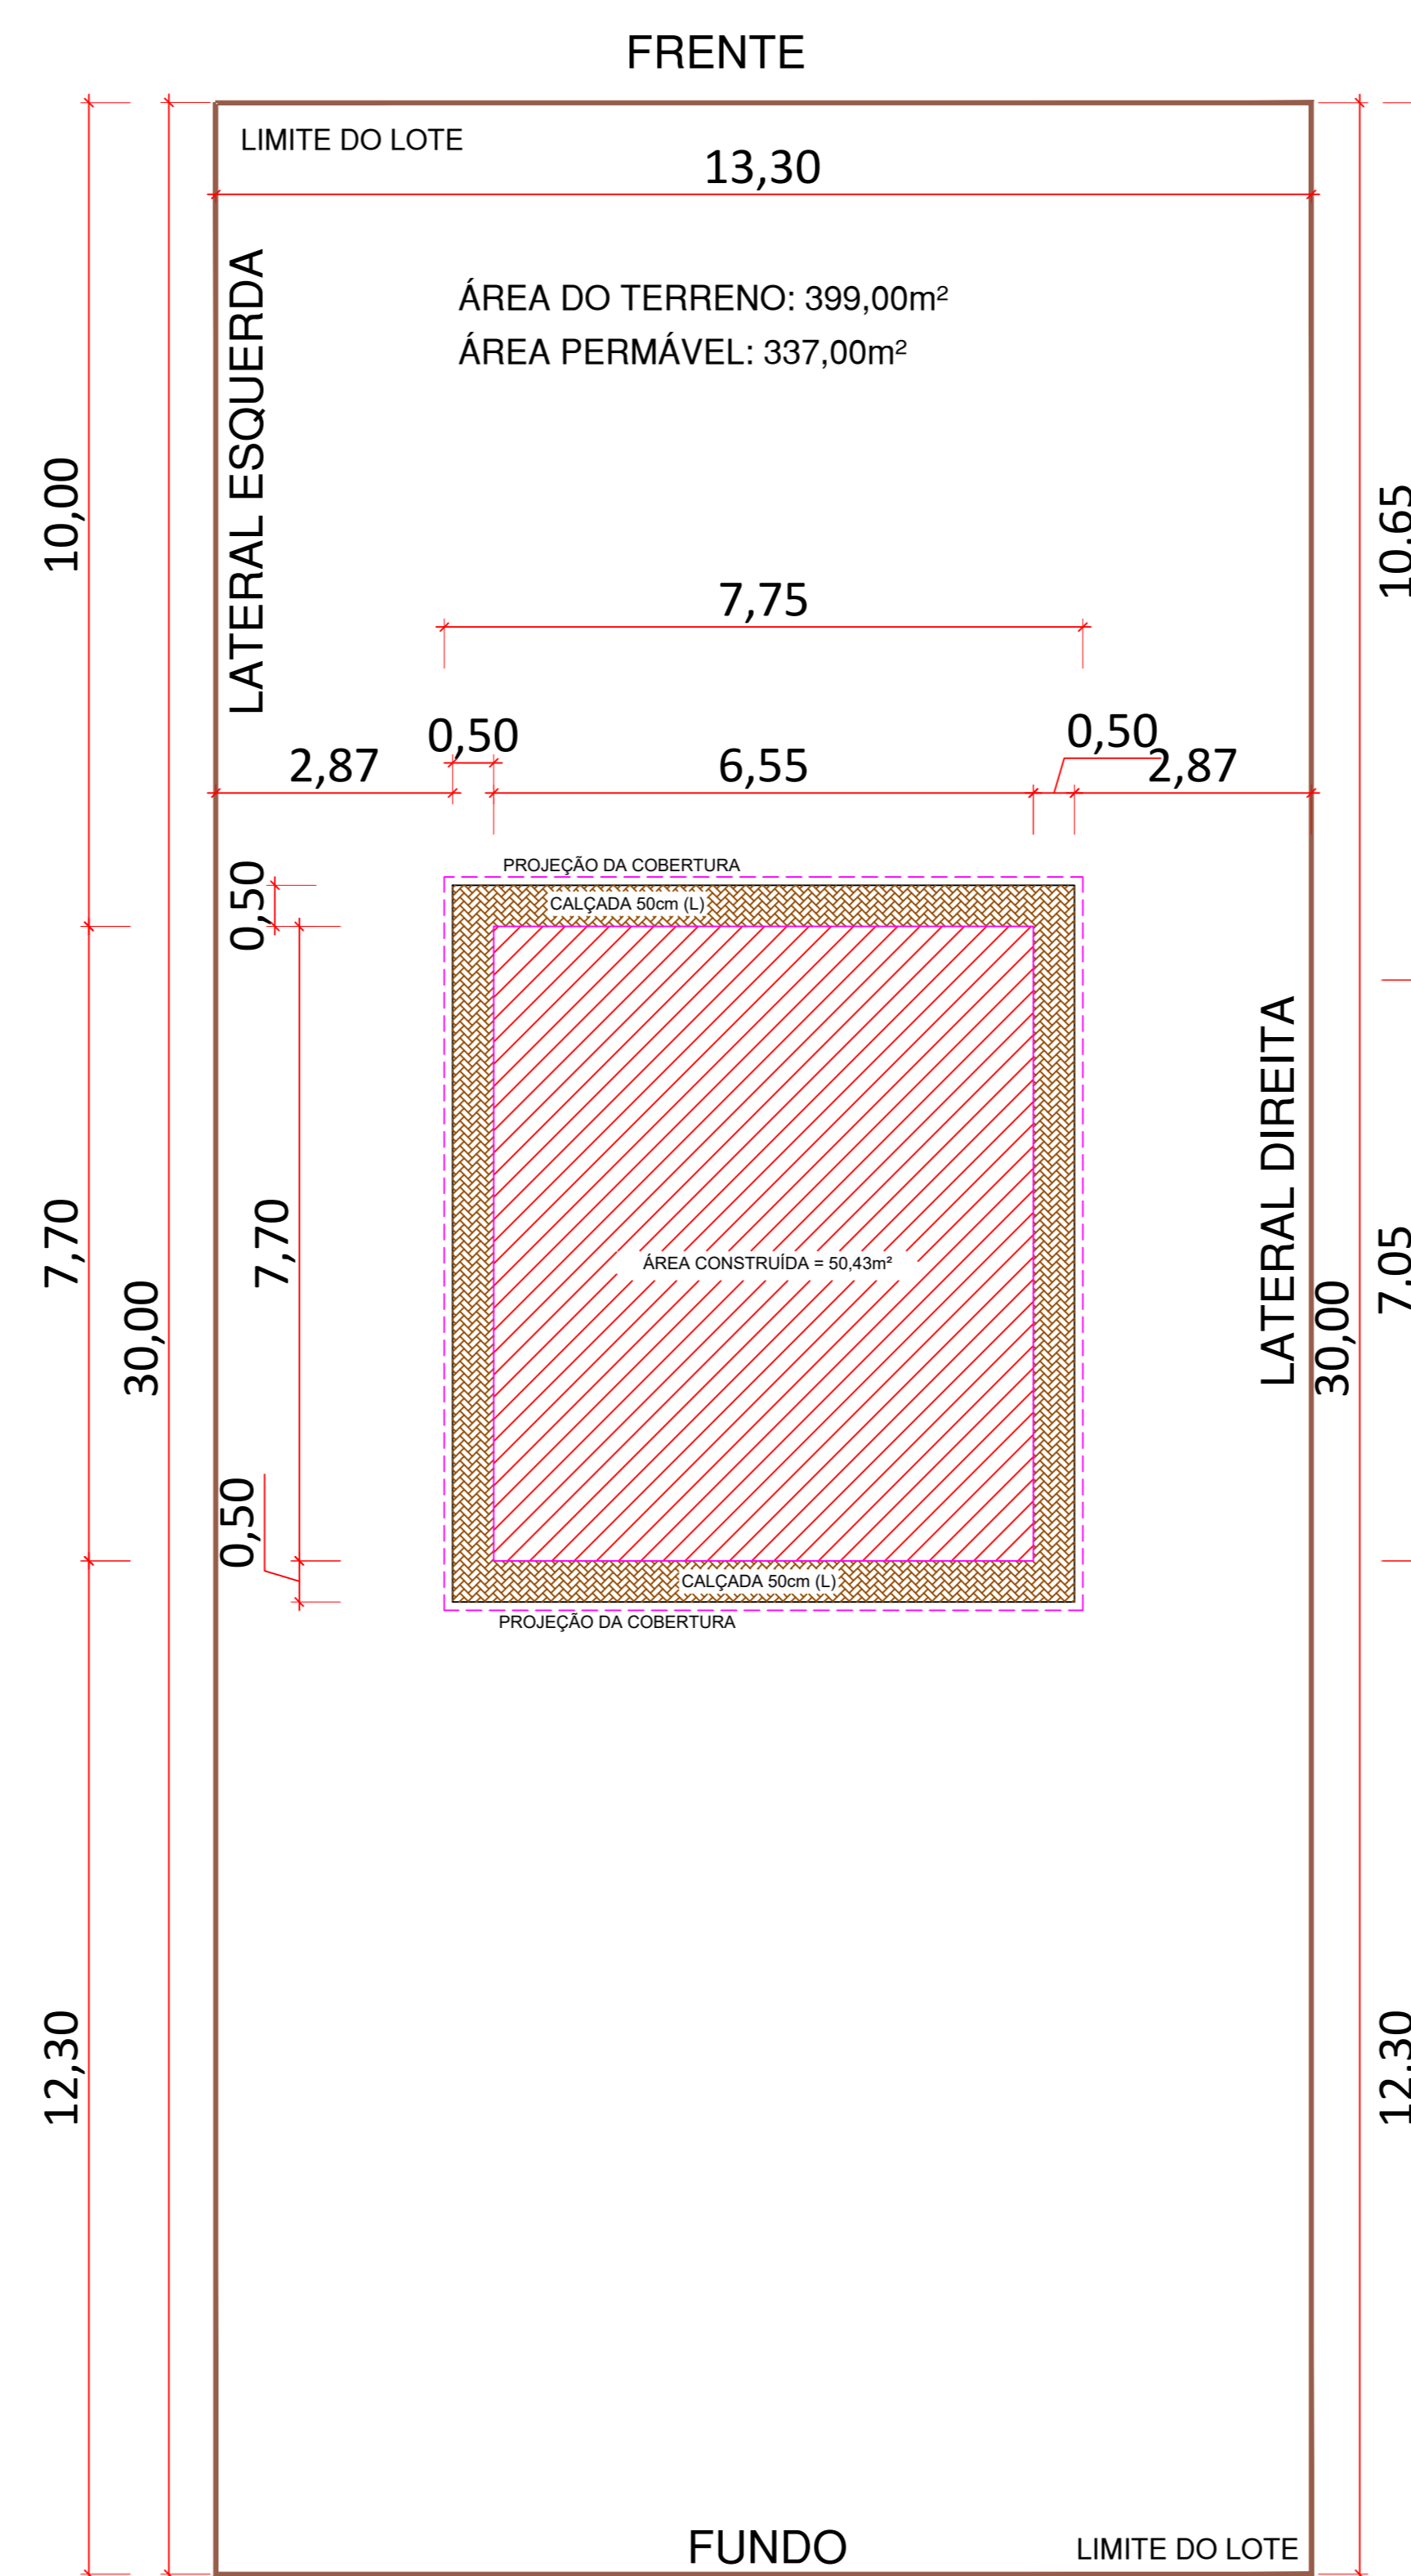

PLANTA DE LOCAÇÃO
ESCALA: 1/75

COORDENADAS

PONTOS (Z 23)	LONGITUDE	LATITUDE
P1	178864,76 m E	9333007,33 m S
P2	178844,23 m E	9333004,42 m S
P3	178794,25 m E	9333424,58 m S
P4	178753,19 m E	9333605,85 m S
P5	178795,62 m E	9332990,30 m S
P6	176556,01 m E	9332880,37 m S
P7	178643,37 m E	9333468,62 m S
P8	178879,15 m E	9333157,76 m S
P9	178148,05 m E	9333883,67 m S
P10	175382,39 m E	9333117,90 m S
P11	175272,59 m E	9332413,22 m S
P12	176033,87 m E	9332963,57 m S
P13	175593,51 m E	9332409,76 m S
P14	174688,42 m E	9331275,57 m S
P15	175341,88 m E	9331553,72 m S
P16	174845,71 m E	9331400,69 m S
P17	175013,82 m E	9331366,09 m S
P18	174843,74 m E	9331385,80 m S
P19	174820,83 m E	9331516,88 m S
P20	175041,98 m E	9331703,59 m S
P21	174604,39 m E	9331294,49 m S
P22	175892,24 m E	9332315,41 m S
P23 (P.N.E.)	175001,54 m E	9331141,27 m S
P24	175608,85 m E	9332114,67 m S
P25	174668,53 m E	9332827,51 m S
P26	175937,50 m E	9332284,36 m S
P27	175202,14 m E	9331503,65 m S
P28	174777,99 m E	9331461,40 m S
P29	175490,27 m E	9331766,90 m S
P30	174768,72 m E	9331565,86 m S
P31	176006,83 m E	9332866,25 m S
P32	176355,24 m E	9332987,92 m S
P33	174806,07 m E	9331275,98 m S
P34	174638,66 m E	9331152,74 m S
P35	175210,76 m E	9332544,49 m S
P36	175862,88 m E	9332489,12 m S
P37	174650,65 m E	9331291,87 m S
P38	175316,72 m E	9332004,04 m S
P39	176201,59 m E	9332742,19 m S
P40	174679,08 m E	9331394,46 m S
P41	174687,62 m E	9331209,91 m S
P42	175215,17 m E	9329427,66 m S
P43	174598,29 m E	9331275,52 m S
P44	187458,02 m E	9347746,00 m S
P45 (P.N.E.)	187597,73 m E	9347513,13 m S
P46	187394,45 m E	9347588,84 m S
P47	187392,20 m E	9347755,65 m S
P48	187333,25 m E	9347768,36 m S
P49	181532,54 m E	9337976,64 m S
P50	181730,09 m E	9338172,64 m S
P51	181673,09 m E	9338116,89 m S
P52	181182,98 m E	9338706,26 m S
P53	-	-
P54	-	-
P55	815945,88 m E	9333068,92 m S
P56	815630,18 m E	9333238,46 m S
P57	815996,56 m E	9333268,19 m S

PREFEITURA		CREA
		BOMBEIRO OU NATURATINS
PROJETO:		LOCALIZAÇÃO 3/3
		OBRA: UNIDADE HABITACIONAL - SÃO BENTO - TO PROPRIETÁRIO: PREFEITURA MUNICIPAL DE SÃO BENTO - TO CNPJ: 25.063.983/0001-36 ENDEREÇO: MUNICÍPIO DE SÃO BENTO - TO
QUADRO DE ÁREAS	ASSINATURA PROPRIETÁRIO	 PREFEITURA MUNICIPAL DE SÃO BENTO - TO
	AUTOR DO PROJETO CAU-TO nº273.379-0 ARQUITETO URBANISTA	 GUSTAVO SILVA VELOSO
ESCALA: INDICADA	DESENHO: GUSTAVO SILVA VELOSO	DATA: NOVEMBRO DE 2022
CONTEÚDO: LOCALIZAÇÃO DOS PONTOS P49 a P52		PLANTA DE LOCAÇÃO