


Rua do Comércio

Rua Pedro Ramos

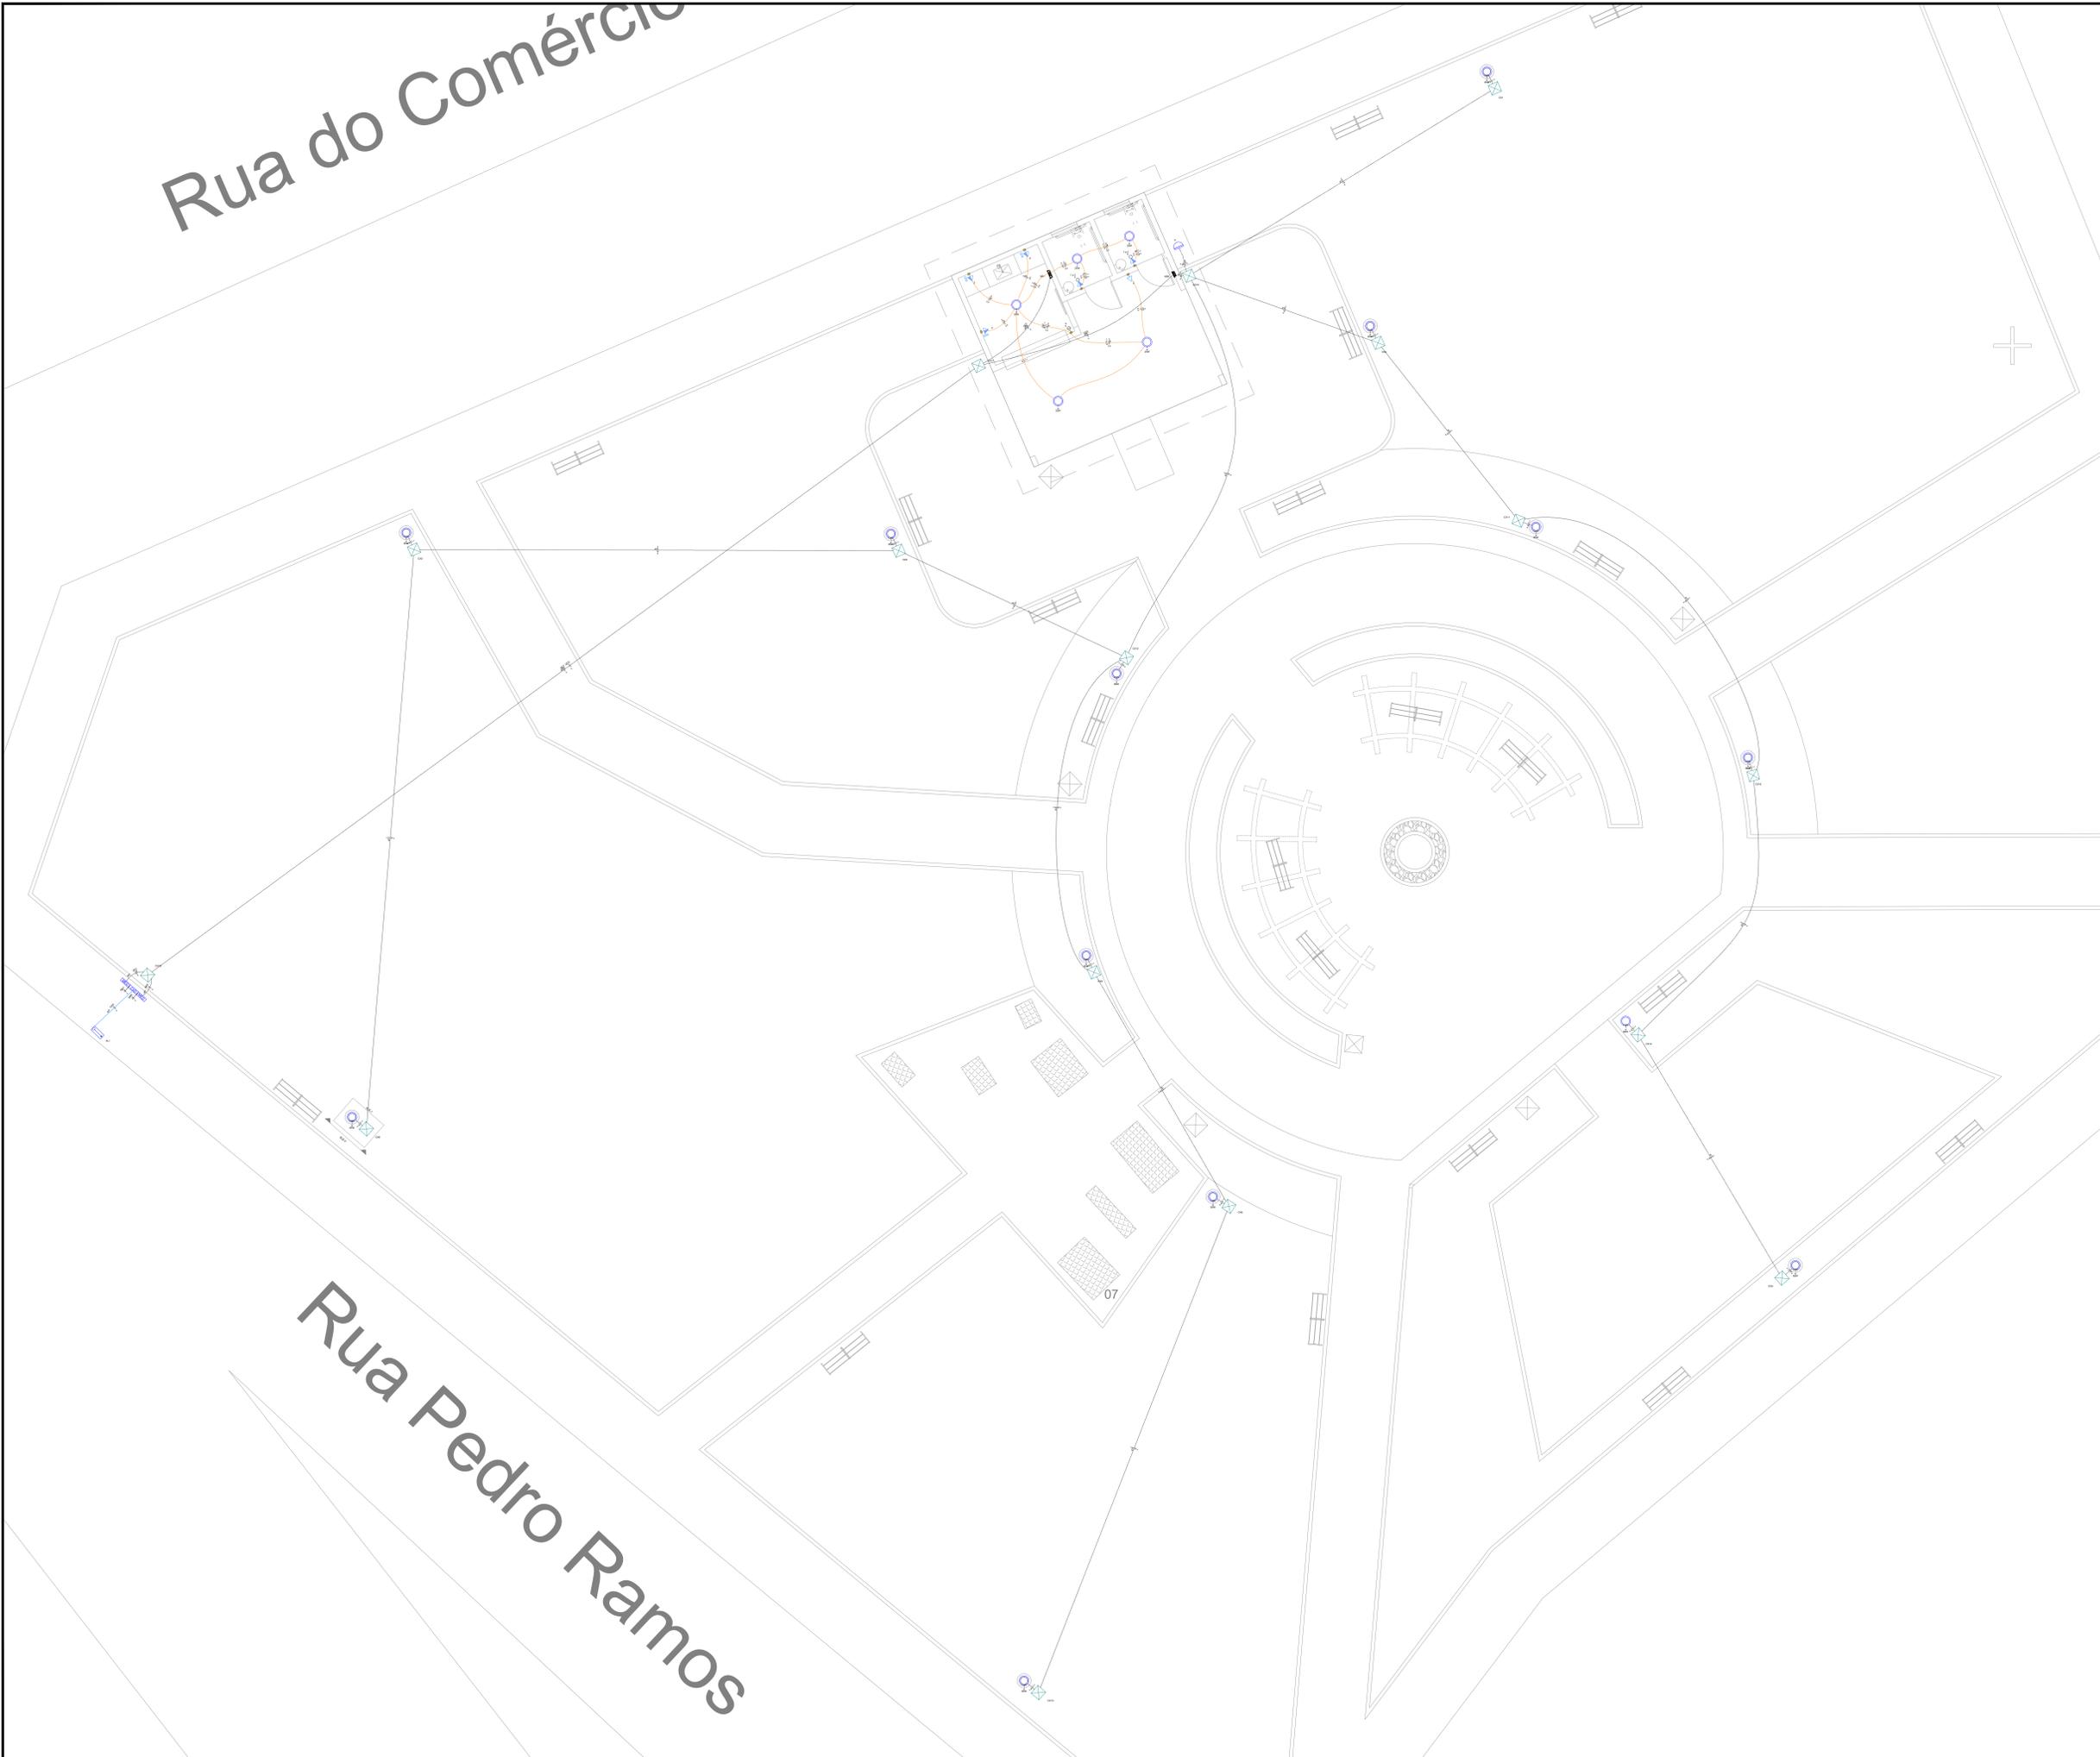

Legenda de condutos - ILUMINAÇÃO PÚBLICA	
Elétrica	
	Teto
	Alta
	Piso

Legenda das indicações - ILUMINAÇÃO PÚBLICA	
Lum	Luminárias - LAMPADA BULBO LED A125 85W 6500K

Legenda - ILUMINAÇÃO PÚBLICA	
(2x)	2 Tomadas médias a 1,10m do piso
↔	Caixa de passagem
⬇	Entrada de serviço
⬇	Interruptor simples 2 teclas - 1,10m do piso
⬇	Interruptor simples e Tomada hexagonal a 1,10m do piso
○	Luminária LED 24W
○	Luminária LED 85W
□	Quadro de distribuição
□	Quadro de medição
CXD	Caixa de Derivação
⬇	Relé Fotoelétrico
⬇	Tomada baixa a 0,30m do piso

PREFEITURA	CREA
	BOMBEIRO OU NATURATINS
PROJETO:	PROJETO ELÉTRICO
	FOLHA: 1/2
	OBRA: REFORMA DA PRAÇA MUNICIPAL PROPRIETÁRIO: PREFEITURA MUNICIPAL DE SÃO BENTO DO TOCANTINS CNPJ: 25.063.983/0001-36 ENDEREÇO: Praça da Prefeitura - Rua Pedro Ramos
QUADRO DE ÁREAS	ASSINATURA PROPRIETÁRIO PREFEITURA MUNICIPAL DE SÃO BENTO - TO
A. INTERVENÇÃO: 2409,71m²	AUTOR PROJETO CAUITO 273.379-0 ARQUITETO URBANISTA GUSTAVO SILVA VELOSO
	RESP. TÉCNICO CAUITO 273.379-0 ARQUITETO URBANISTA GUSTAVO SILVA VELOSO
ESCALA: INDICADA	DESSENHO: GUSTAVO VELOSO
	DATA: JANEIRO DE 2022
CONTEUDO: PLANTA BAIXA ELÉTRICA PRAÇA	