




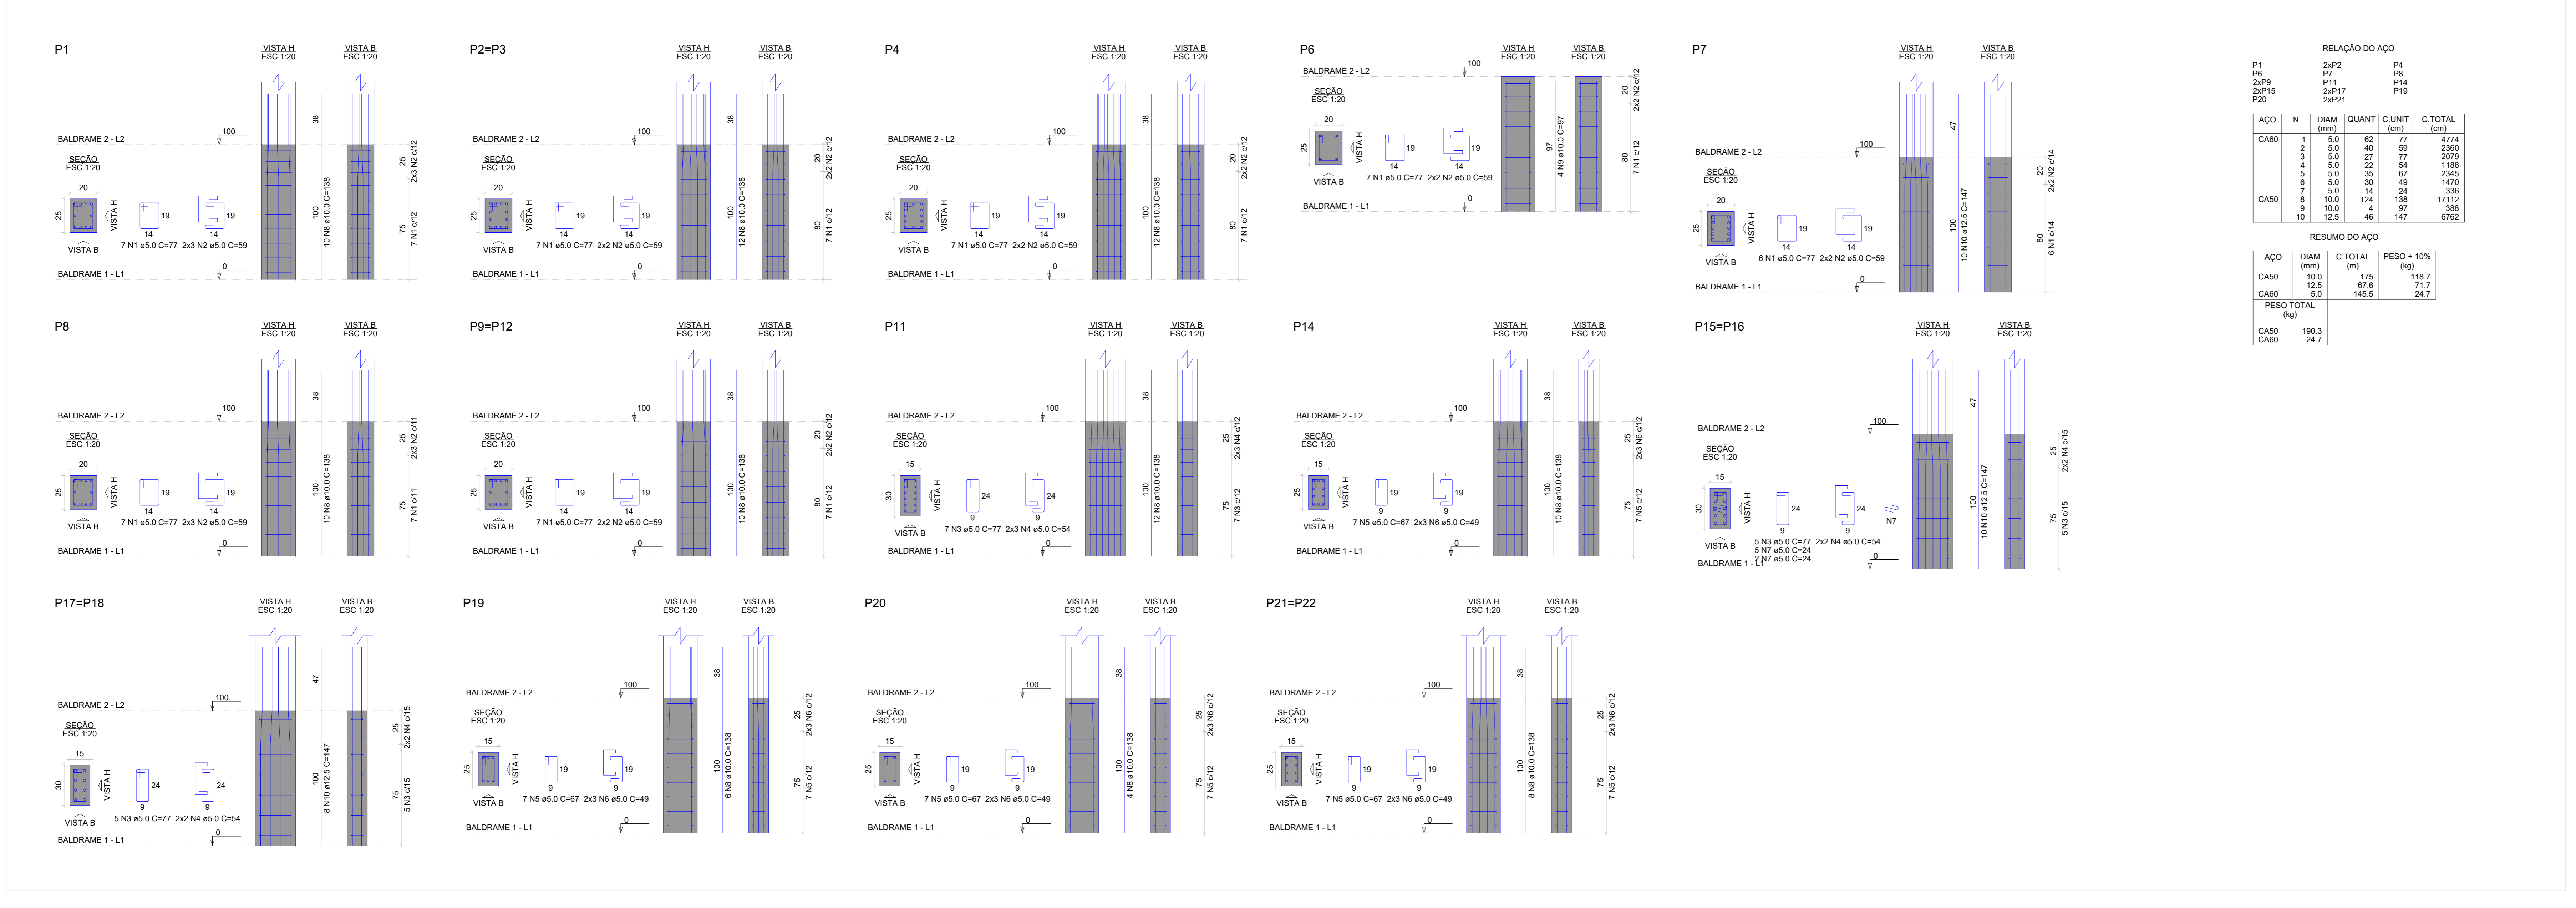


RELAÇÃO DO AÇO




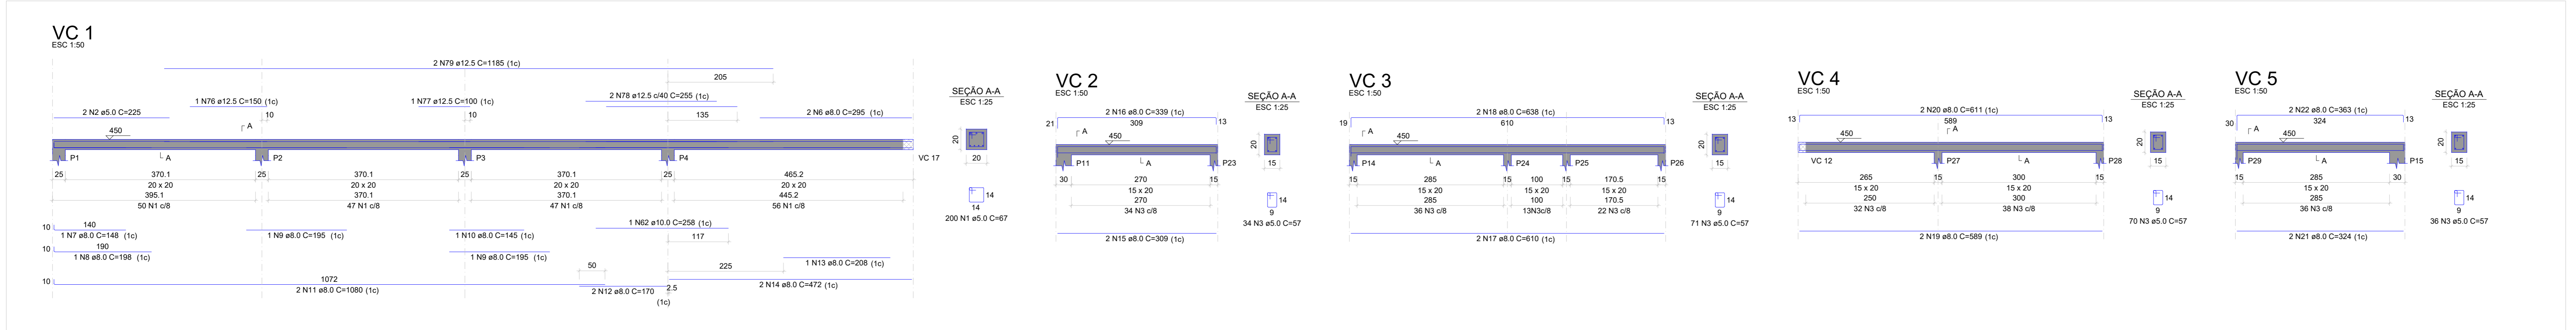

PREFEITURA

CREA

PROJETO: **PROJETO ESTRUTURAL** FOLHA: **5/6**

OBRA: Reforma e construção de infraestrutura da Orla do Balneário Municipal
 PROPRIETÁRIO: PREFEITURA MUNICIPAL DE SÃO BENTO DO TOCANTINS - TO
 CNPJ: 25.063.983/0001-36
 ENDEREÇO: AV. JOSÉ GILVA, BALNEÁRIO DELOVAL DE FRANÇA

QUADRO DE ÁREAS

ASSINATURA PROPRIETÁRIO	PREFEITURA MUNICIPAL DE SÃO BENTO DO TOCANTINS - TO
ASSINATURA ARQUITETO E URBANISTA	GUSTAVO SILVA VELOSO

ESCALA: INDICADA DESENHO: FLÁVIO HUBERTO DATA: SETEMBRO / 2023

CONTEÚDO: