







TRECHO 02

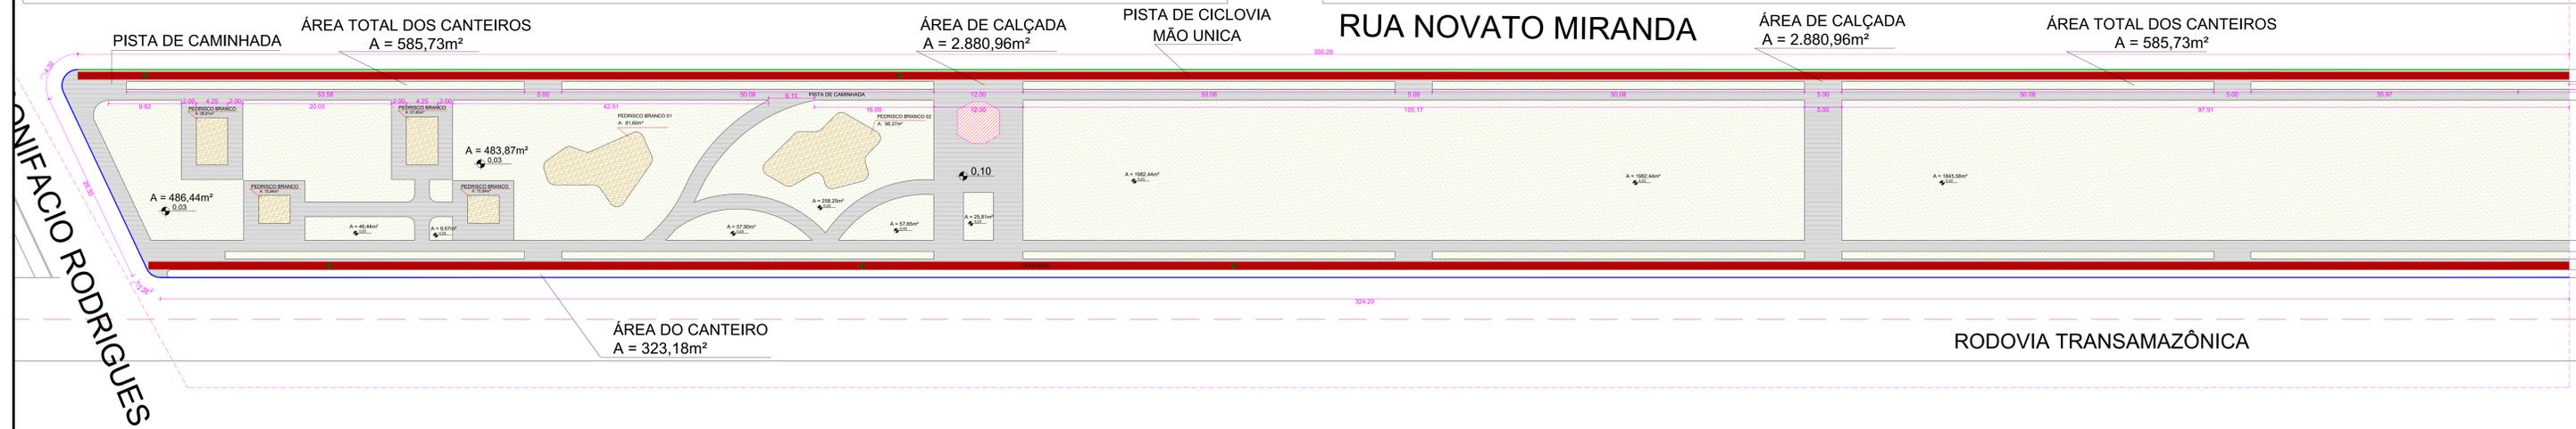

PLANTA PAGINAÇÃO DE PISO/LOCAÇÃO

ESC: 1/200

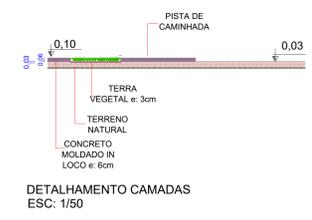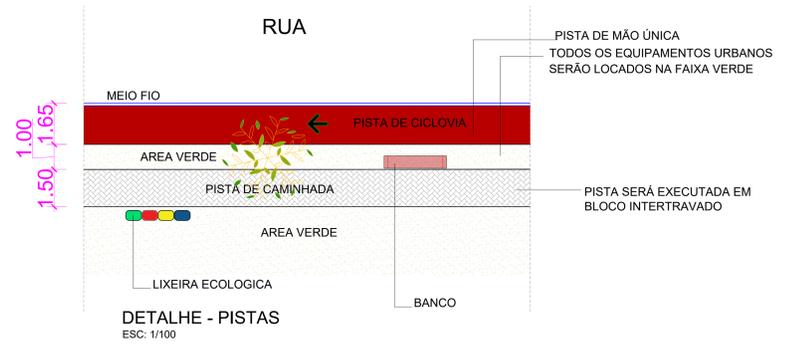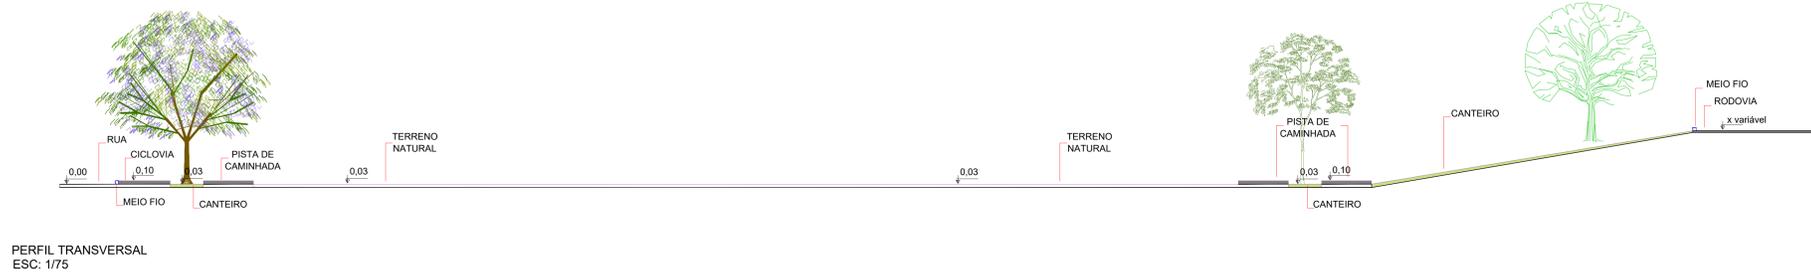

LEGENDA DE PAGINAÇÃO DE PISO		QUANTIDADE
	PISO DE CONCRETO MOLDADO IN LOCO	2.540,15 m ²
	CICLOVIA (PINTURA COM TINTA ACRILICA)	661,04 m
	GRAMA	6.157,47 m ²
	PEDRISCO BRANCO	266,11 m ²
	MEIO FIO DE CONCRETO MOLDADO IN LOCO	357,08 m
	MEIO FIO EXISTENTE	335,28 m
	CALÇADA EXISTENTE	402,33 m ²

PREFEITURA	CREA
	BOMBEIRO OU NATURATINS
PROJETO:	PAISAGISMO
	FOLHA: 01/04
	OBRA: PAISAGISMO À MARGEM DA ESTRADA PROPRIETÁRIO: PREFEITURA MUNICIPAL DE SÃO BENTO DO TOCANTINS - TO CNPJ: 25.063.983.0001/36 ENDEREÇO: RODOVIA TRANSAMAZÔNICA, SÃO BENTO DO TOCANTINS - TO
QUADRO DE ÁREAS	ASSINATURA PROPRIETÁRIO: _____ PREFEITURA MUNICIPAL DE SÃO BENTO DO TOCANTINS - TO
TRECHO 02:14.979,31 m ²	AUTOR PROJETO CAUITO 273.379-6 ARQUITETO URBANISTA: _____ RESP. TÉCNICO: _____ GUSTAVO SILVA VELOSO
ESCALA: INDICADA	DATA: NOVEMBRO DE 2022
CONTEÚDO:	DESENHO: _____
PLANTA PAGINAÇÃO DE PISO/LOCAÇÃO	DETALHAMENTOS
PERFIL TRANSVERSAL	TABELA DE QUANTITATIVOS