


TRECHO 02

RUA NOVATO MIRANDA

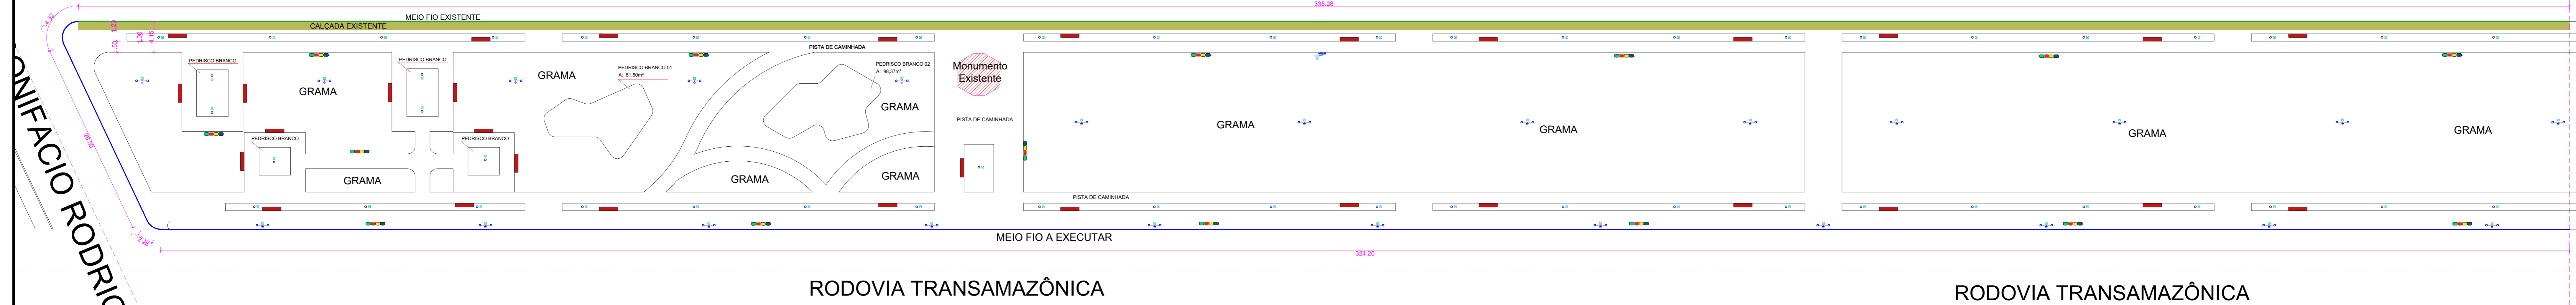

PLANTA BAIXA DE MOBILIÁRIO E EQUIP. ELÉTRICOS


ESC: 1/300

LEGENDA DE PAISAGISMO	QUANTIDADE
POSTE DE JARDIM - 2,50m (LED)	52 UNIDADES
POSTE BRAÇO DUPLO - 9M (LED)	24 UNIDADES
POSTE BRAÇO P/ RELÉ - 10M (LED)	01 UNIDADES
BANCO DE MADEIRA PLÁSTICA - 1,50m	31 UNIDADES
LIXEIRA DE COLETA SELETIVA	15 UNIDADES

LEGENDA DE PAGINAÇÃO DE PISO	QUANTIDADE
PISO DE CONCRETO MOLDADO IN LOCO	2.540,15 m ²
CICLOVIA (PINTURA COM TINTA ACRILICA)	661,04 m
GRAMA	6.157,47 m ²
PEDRISCO BRANCO	266,11 m ²
MEIO FIO DE CONCRETO MOLDADO IN LOCO	357,08 m
MEIO FIO EXISTENTE	335,28 m
CALÇADA EXISTENTE	402,33 m ²

ESPECIFICAÇÃO DE LUMINÁRIA DOS POSTES	
-	DESCRIÇÃO
TEMPERATURA DE COR	ENTRE 5000K E 6500K
FLUXO LUMINOSO MIN.	3200 lm
GARANTIA MINIMA	04 anos para os postes contra defeito de fabricação 01 ano para as luminária de led
POTÊNCIA	85 w
EFICIÊNCIA ENERGETICA MIN.	85
GRAU DE PROTEÇÃO MIN.	IP 65
GLOBO	GLOBO DROPS DE VIDRO BOCA10 NA COR BRANCA

POSTE:
POSTE EM AÇO TUBULAR DE 2,5m COM LUMINARIA GLOBO
COM LÂMPADA LED DE POTENCIA 85W

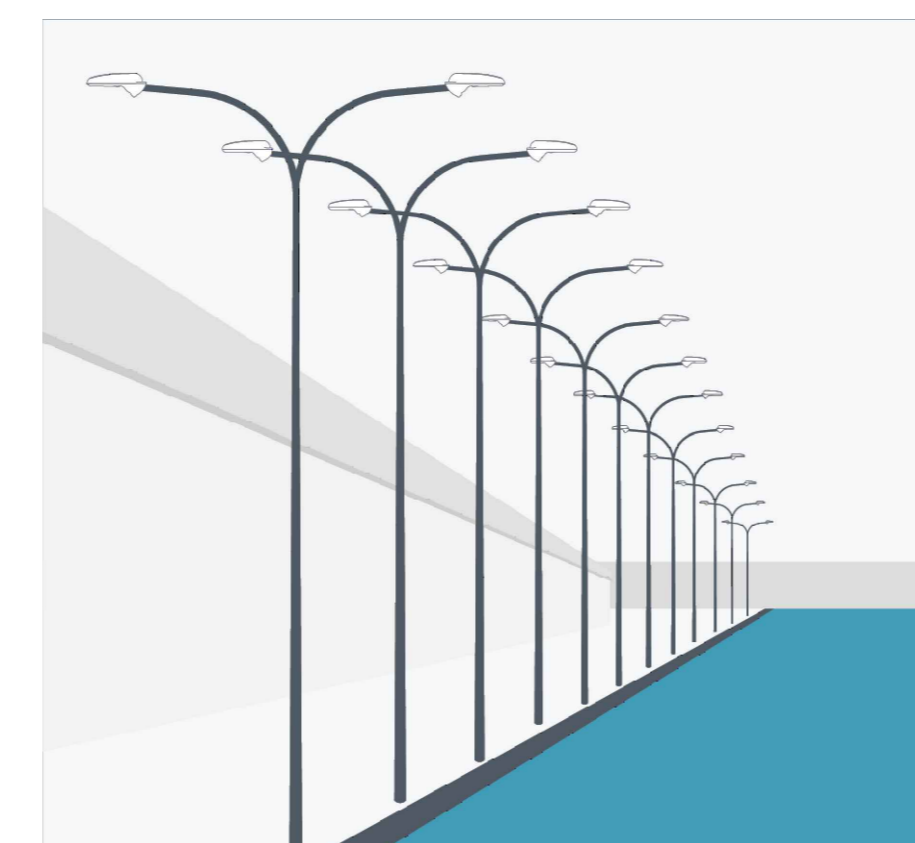

MODELO DE POSTE S/ ESCALA



MODELO DE POSTE S/ ESCALA



MODELO DE LIXEIRA S/ ESCALA

*OBS: CONFERIR ESPECIFICAÇÕES NO MEMORIAL DESCRITIVO

PREFEITURA	CREA
	BOMBEIRO OU NATURATINS
PROJETO:	PAISAGISMO
	FOLHA: 02/04
	OBRAS: PAISAGISMO À MARGEM DA ESTRADA PROPRIETÁRIO: PREFEITURA MUNICIPAL DE SÃO BENTO DO TOCANTINS - TO CNPJ: 25.063.983.0001/36 ENDEREÇO: RODOVIA TRANSAMAZÔNICA, SÃO BENTO DO TOCANTINS - TO
QUADRO DE ÁREAS	ASSINATURA PROPRIETÁRIO: _____ PREFEITURA MUNICIPAL DE SÃO BENTO DO TOCANTINS - TO
TRECHO 02:.....14.979,31 m ²	AUTOR PROJETO CAUITO 273.379-0 ARQUITETO URBANISTA RESP. TÉCNICO: _____ GUSTAVO SILVA VELOSO
ESCALA: INDICADA	DATA: NOVEMBRO DE 2022
CONTEÚDO:	DESENHO: _____
	PLANTA BAIXA DE MOBILIÁRIO E EQUIPAMENTOS ELÉTRICOS