



TRECHO 02

RUA NOVATO MIRANDA

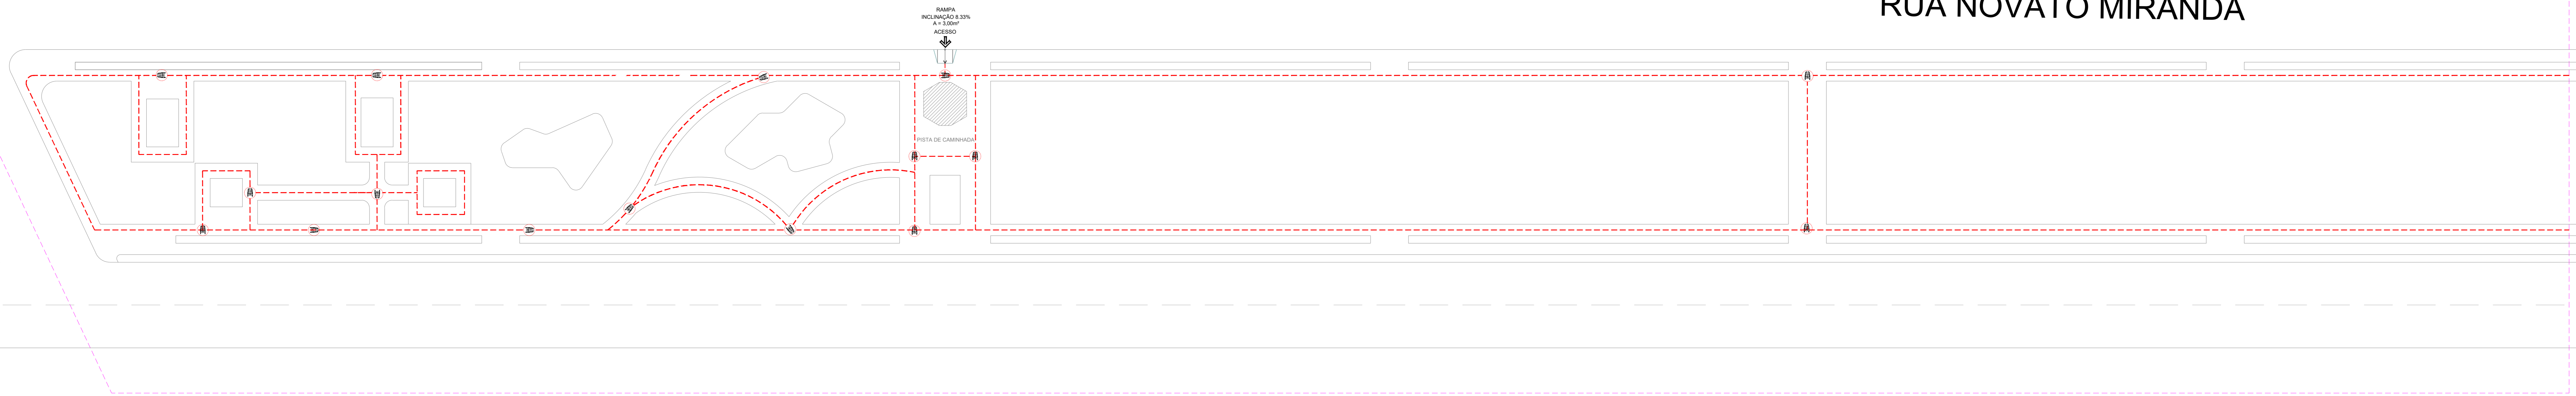


PLANTA DE ACESSIBILIDADE
ESC: 1/300

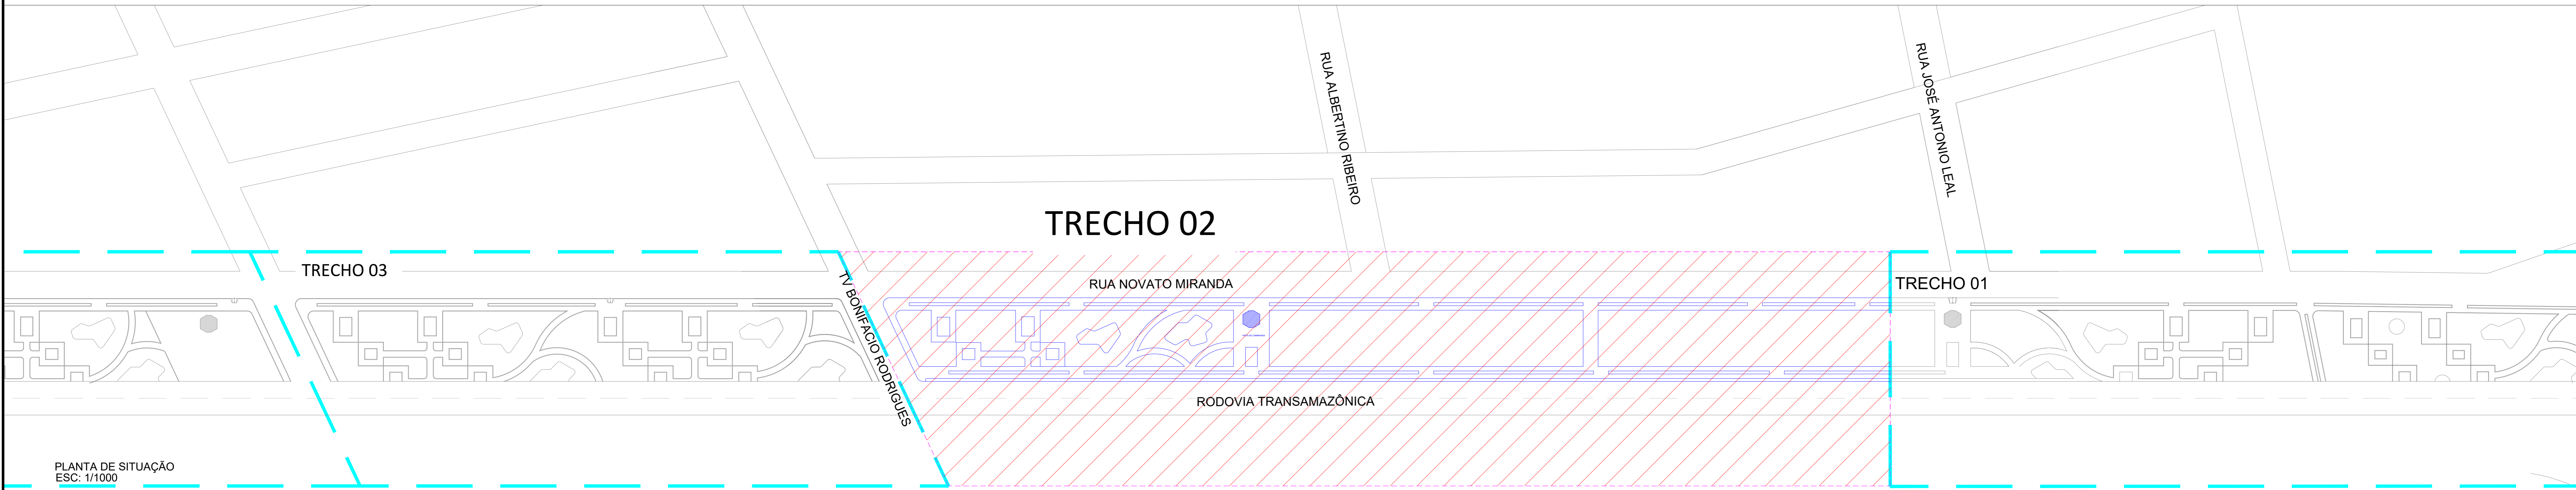


PLANTA DE SITUAÇÃO
ESC: 1/1000




PERSPECTIVA
ESC: 1/50

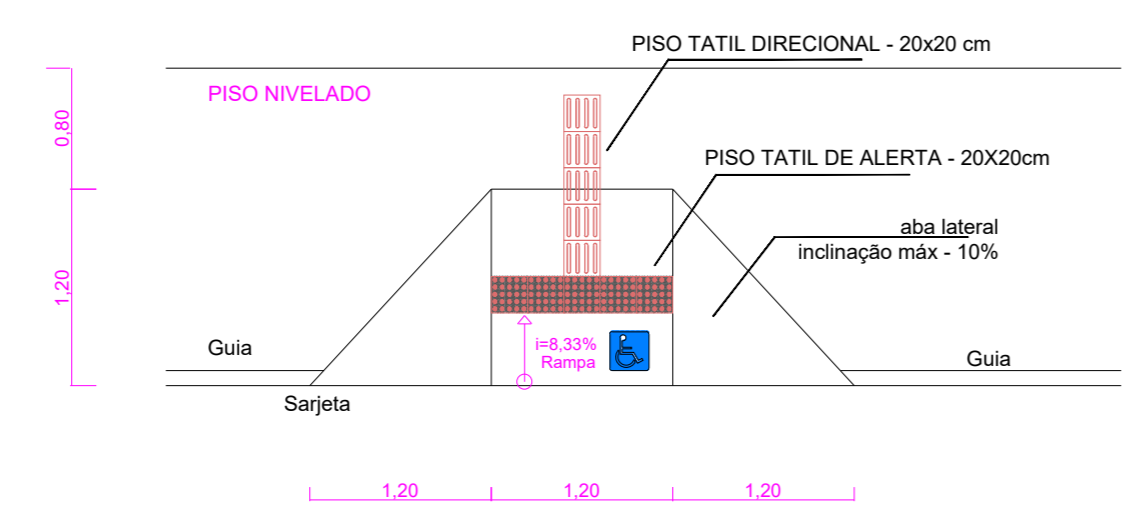

DETALHE DA RAMPA DE ACESSIBILIDADE
ESC: 1/50

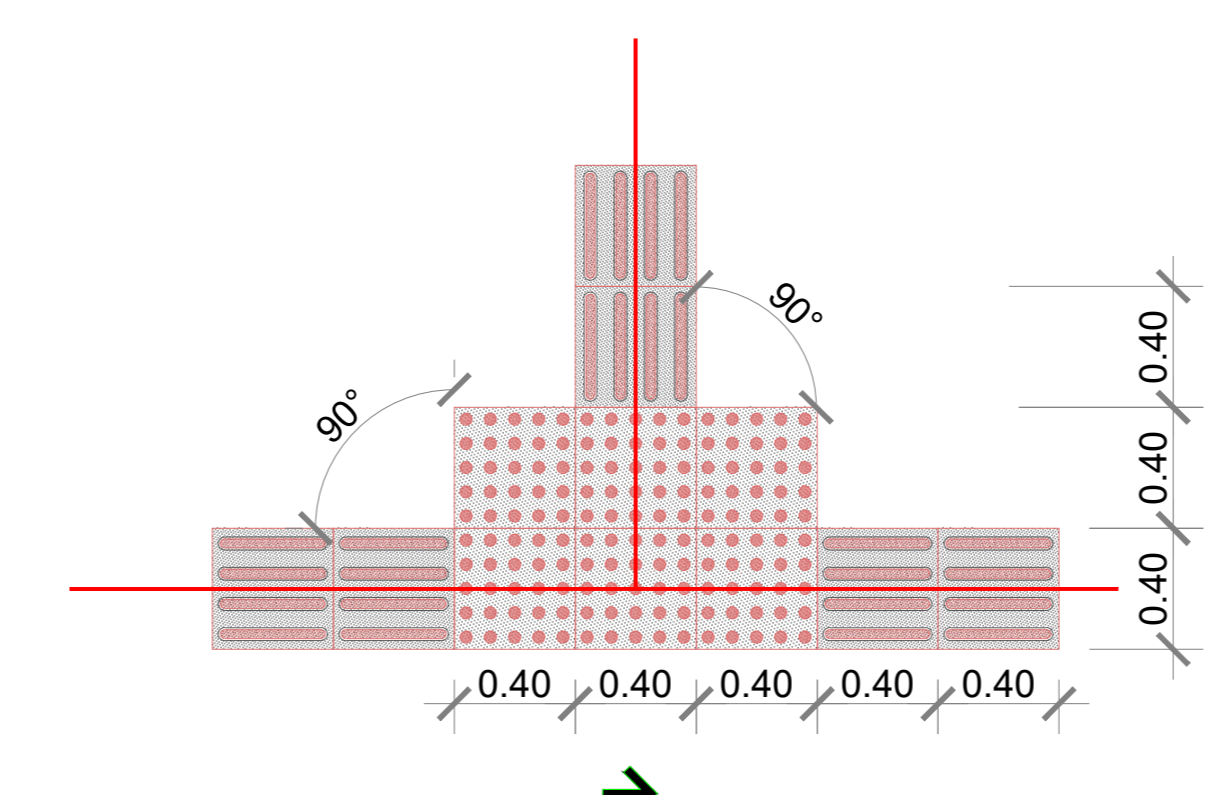

DETALHE PISO TÁTIL
ESC: 1/50

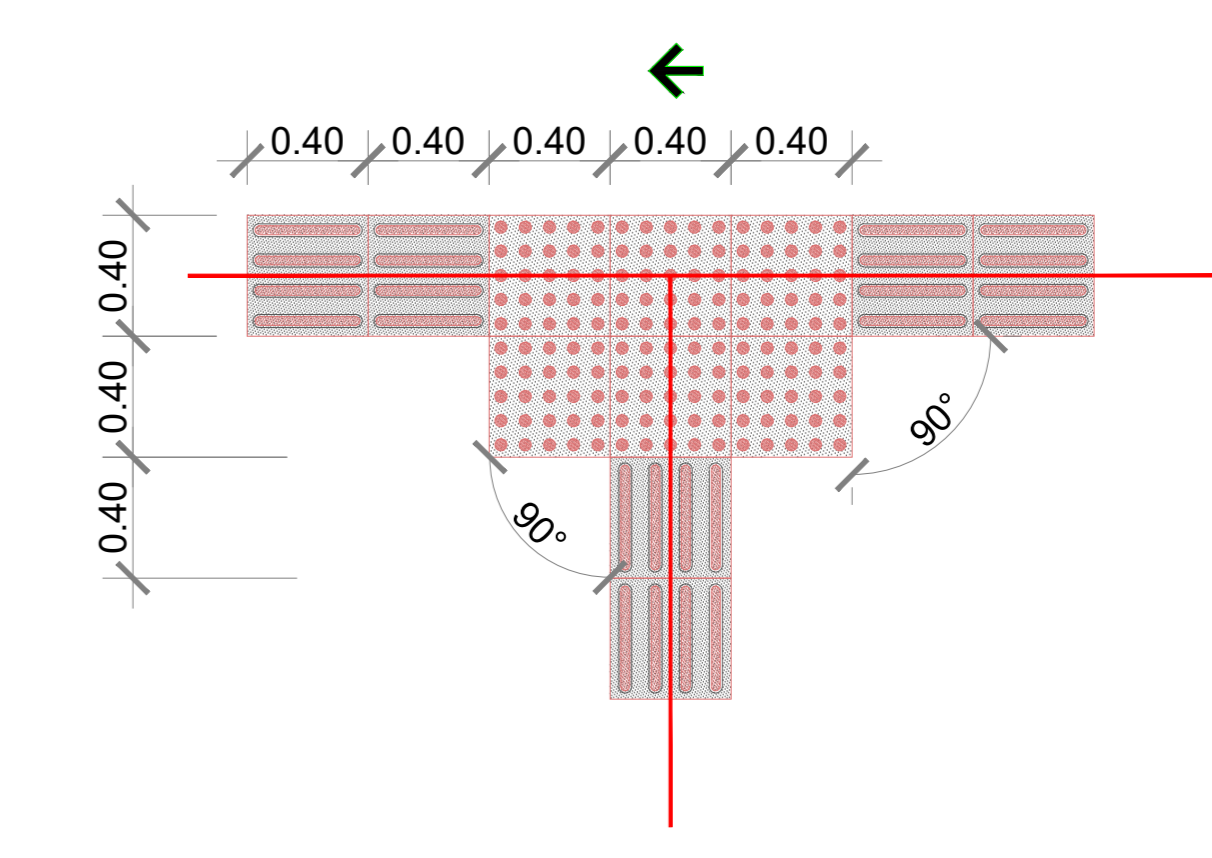

DETALHE PISO TÁTIL
ESC: 1/50

PREFEITURA		CREA	
		BOMBEIRO OU NATURATINS	
PROJETO:		FOLHA:	
PAISAGISMO		04/04	
OBRA: PAISAGISMO À MARGEM DA ESTRADA PROPRIETÁRIO: PREFEITURA MUNICIPAL DE SÃO BENTO DO TOCANTINS - TO CNPJ: 25.063.983.0001/36 ENDEREÇO: RODOVIA TRANSAMAZÔNICA, SÃO BENTO DO TOCANTINS - TO			
QUADRO DE ÁREAS		ASSINATURA PROPRIETÁRIO	
TRECHO 02.....14.979,31 m²		PREFEITURA MUNICIPAL DE SÃO BENTO DO TOCANTINS - TO	
		AUTOR PROJETO CAUITO 273.379-6 ARQUITETO URBANISTA	
		GUSTAVO SILVA VELOSO	
		RESP. TÉCNICO	
ESCALA:	INDICADA	DATA:	NOVEMBRO DE 2022
CONTEÚDO:		DESENHO:	
PLANTA DE ACESSIBILIDADE PLANTA DE SITUAÇÃO			