



1 PLANTA BAIXA CABINE  
ESC: 1/50


DETALHE 01

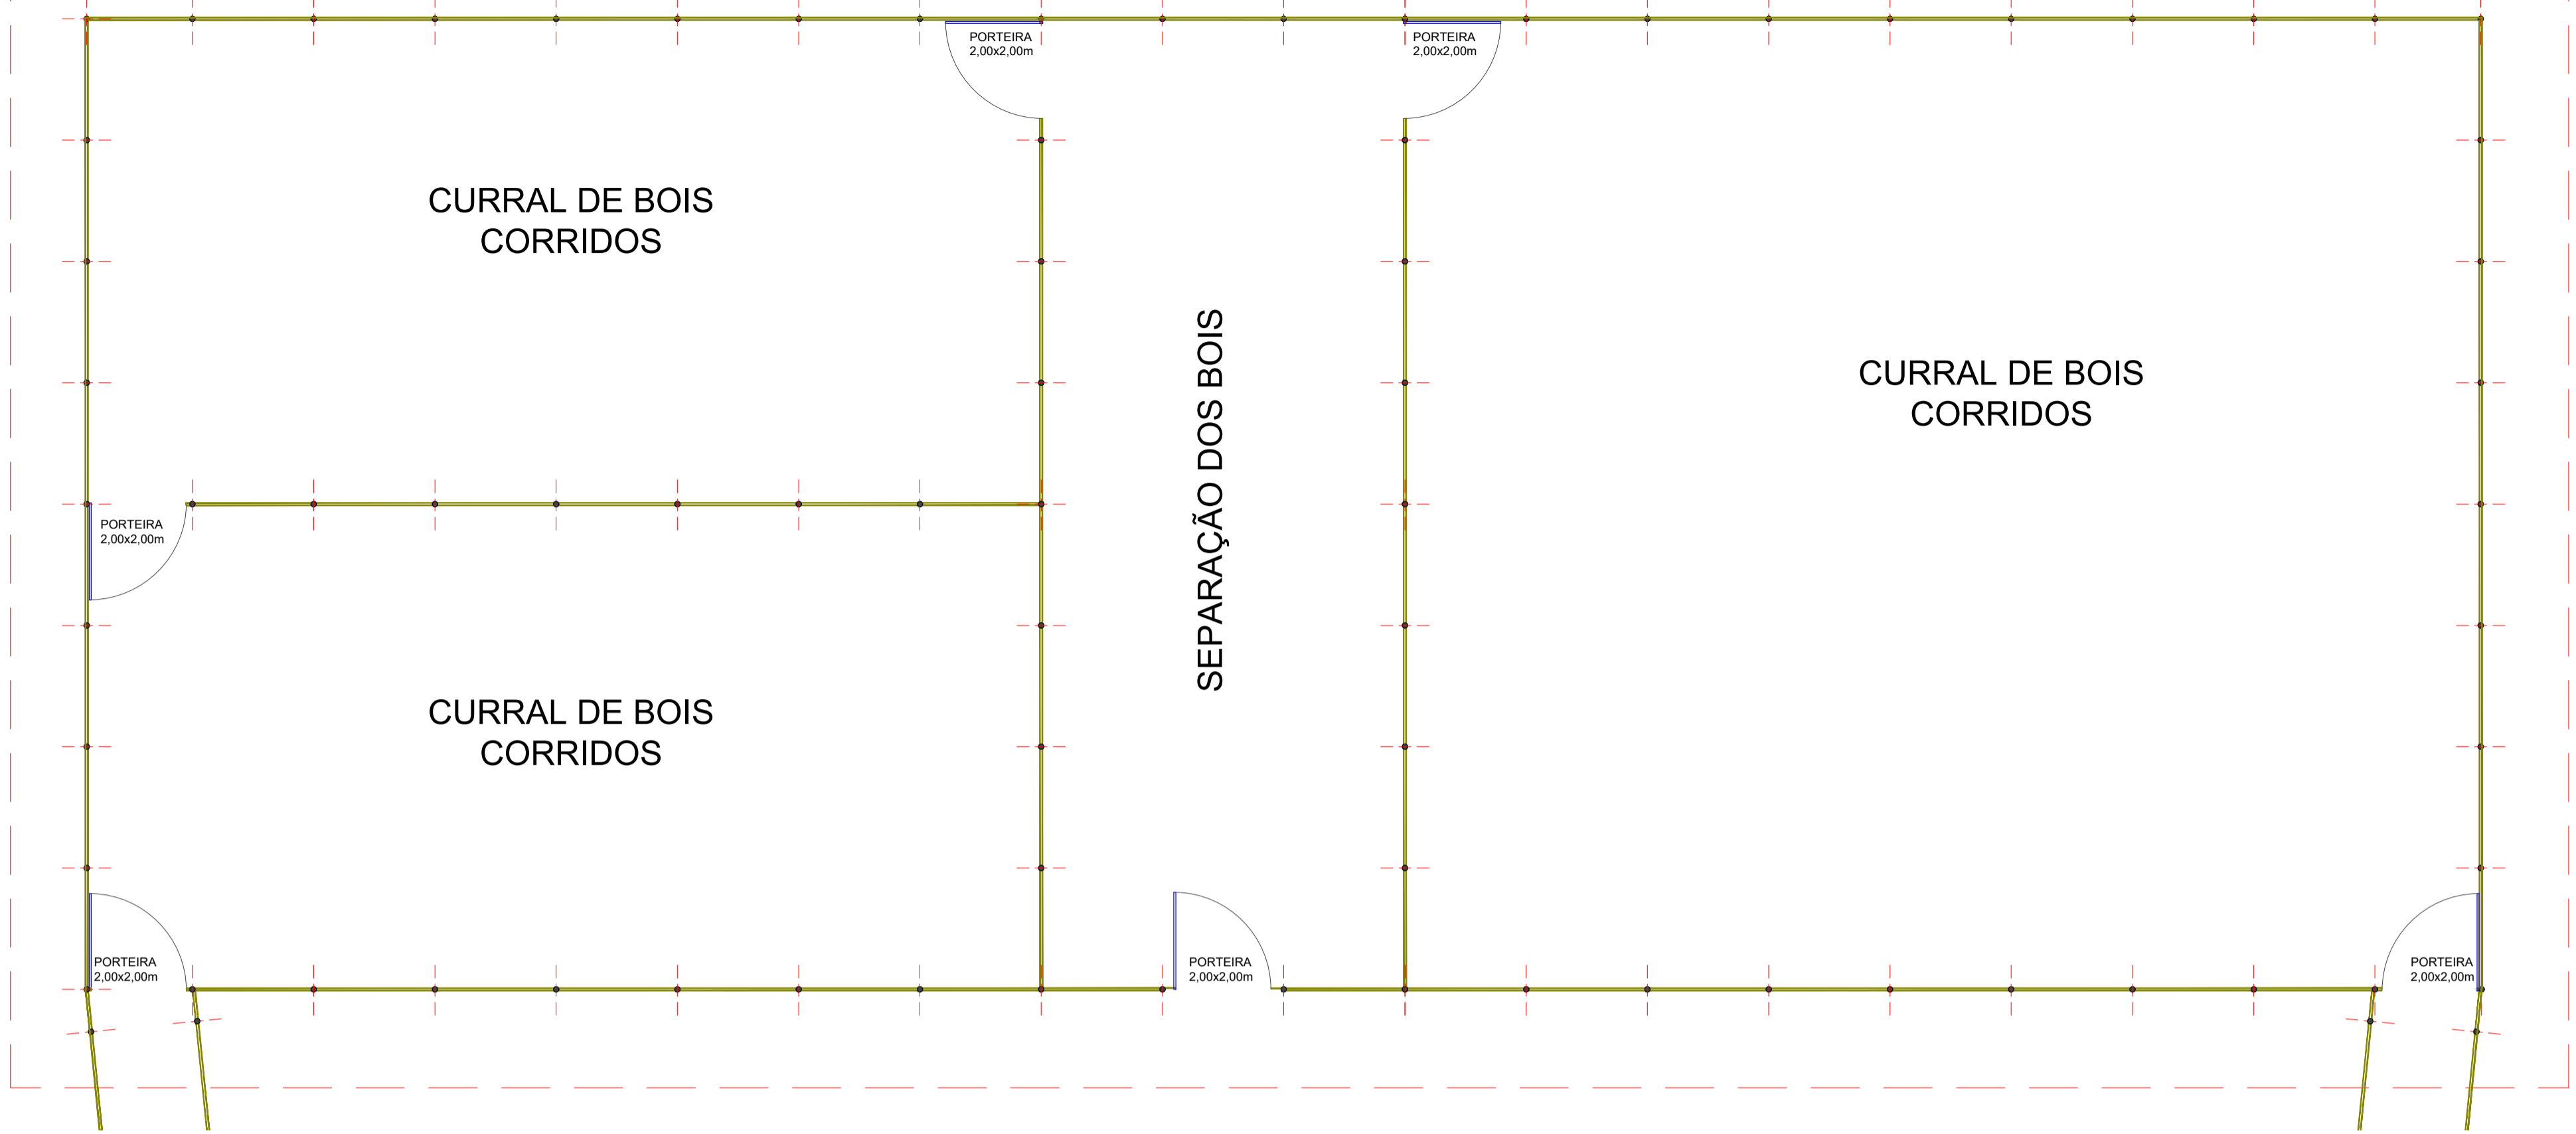


2 PLANTA BAIXA PISTA DE VAQUEIJADA - PARTE 02  
ESC: 1/100

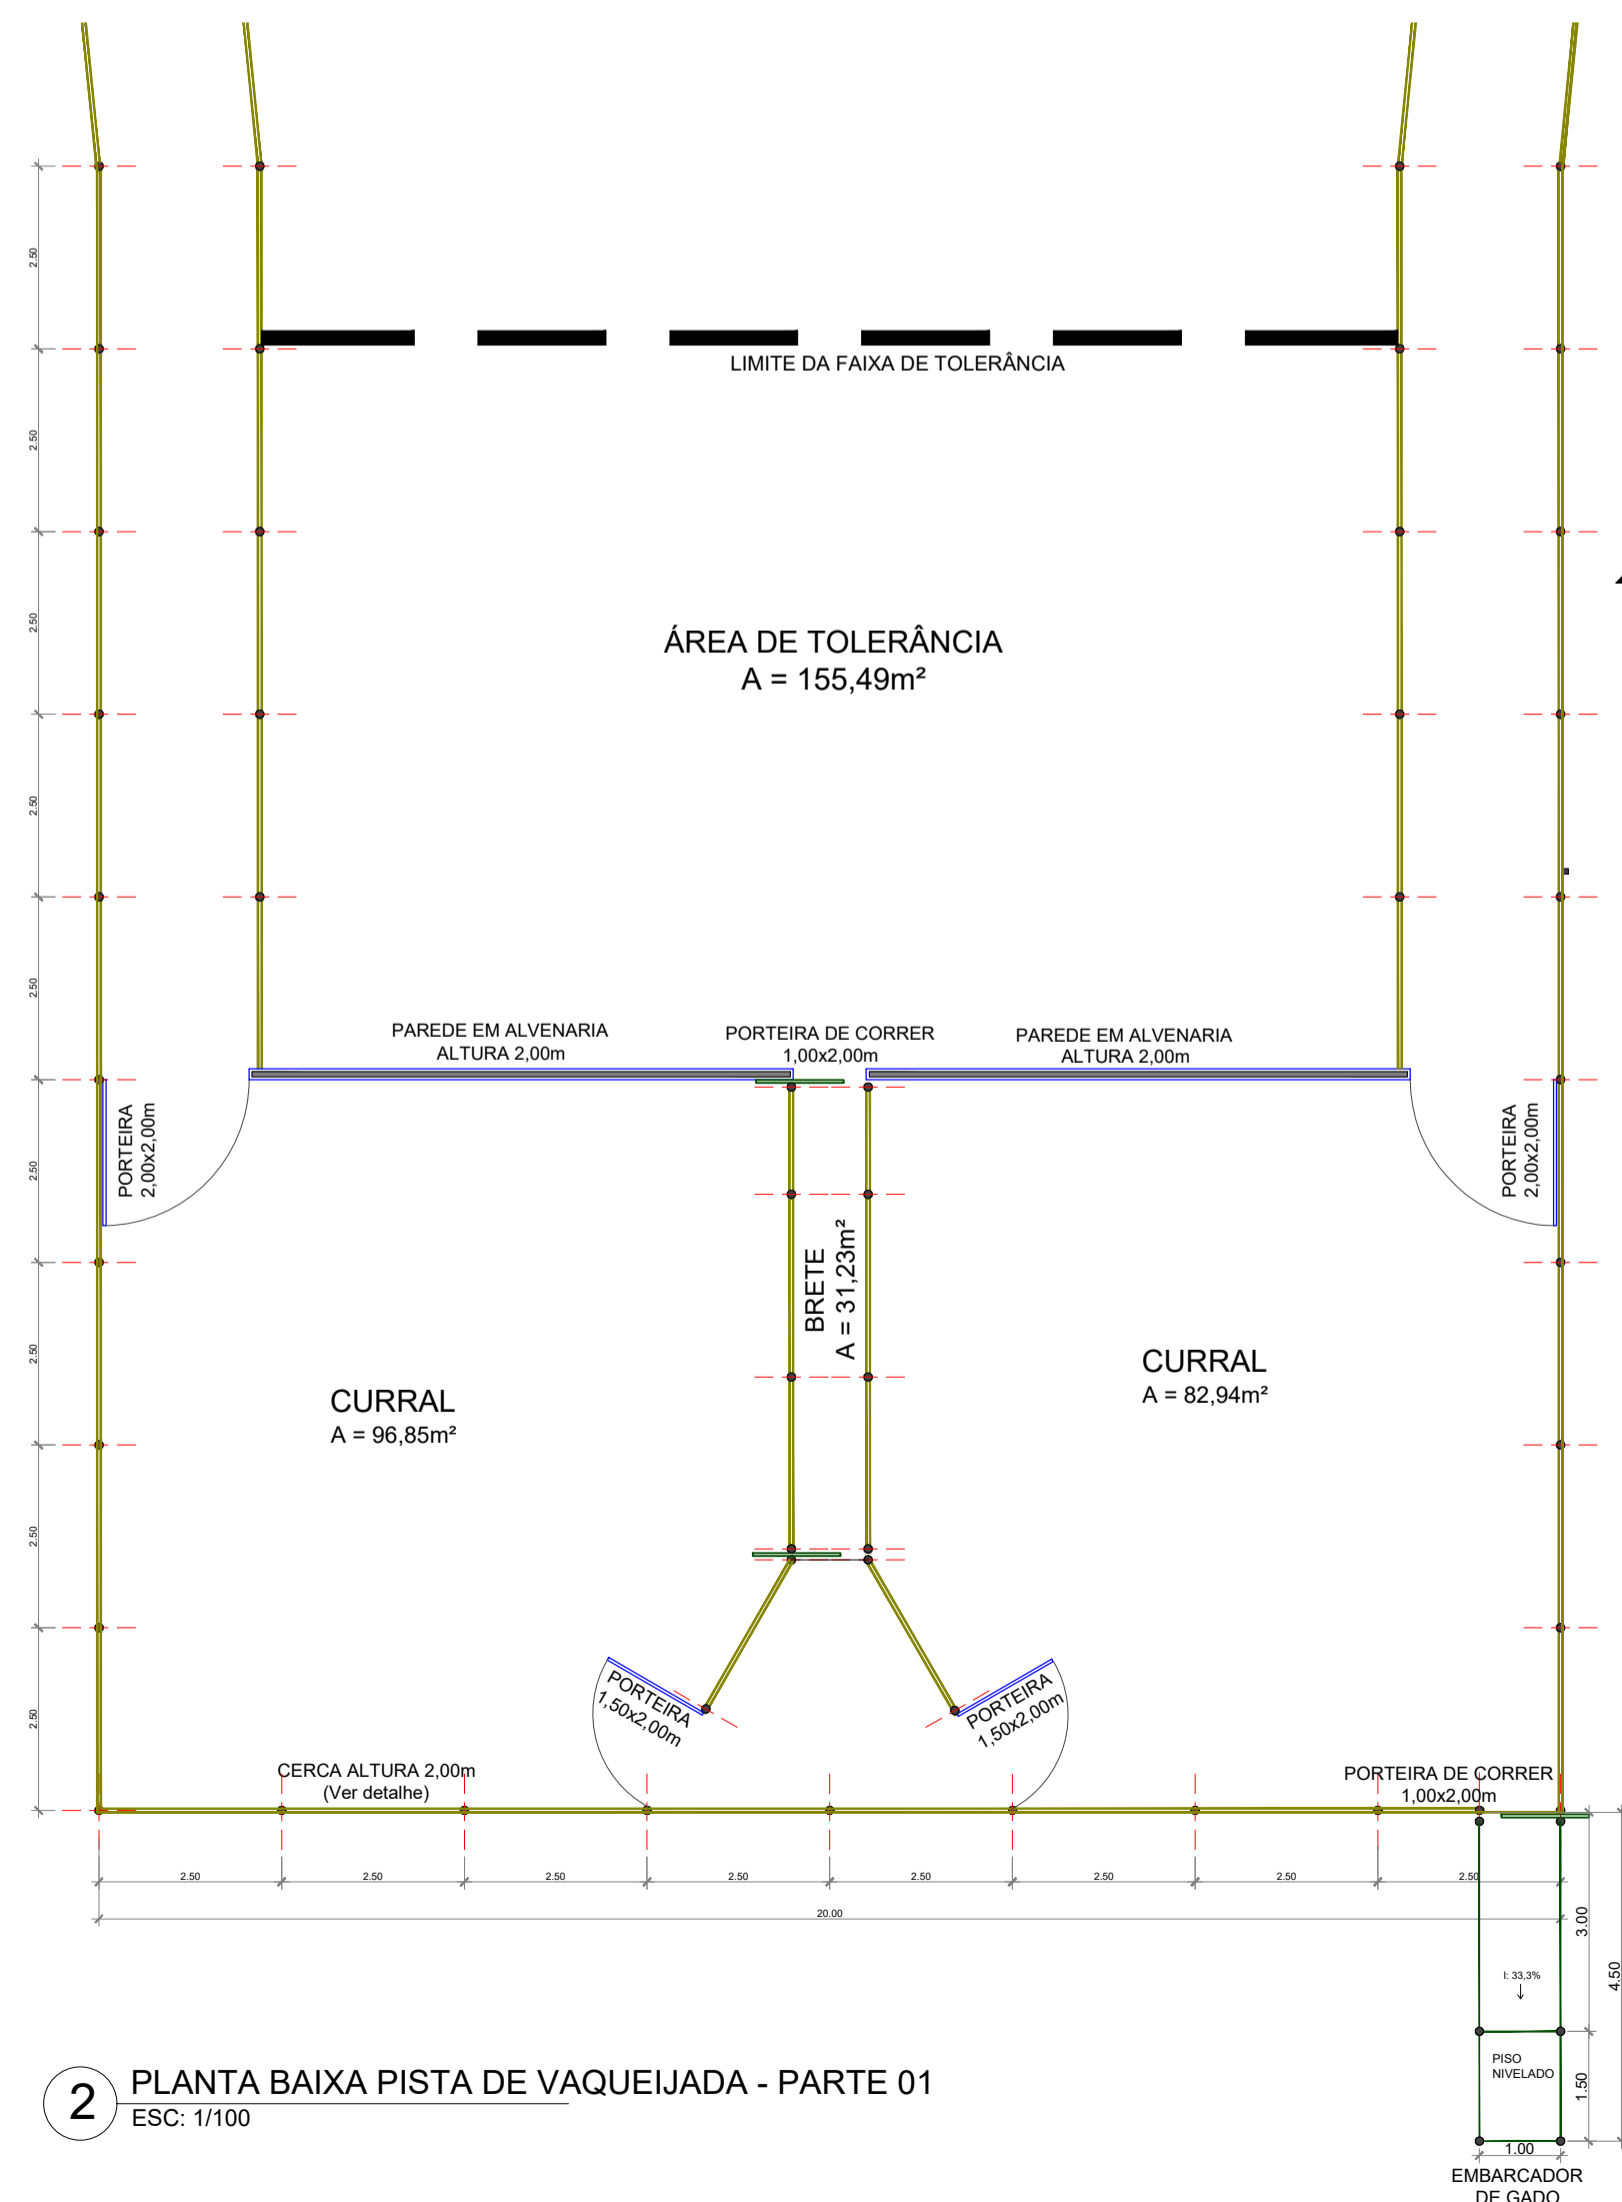


2 PLANTA BAIXA PISTA DE VAQUEIJADA - PARTE 01  
ESC: 1/100

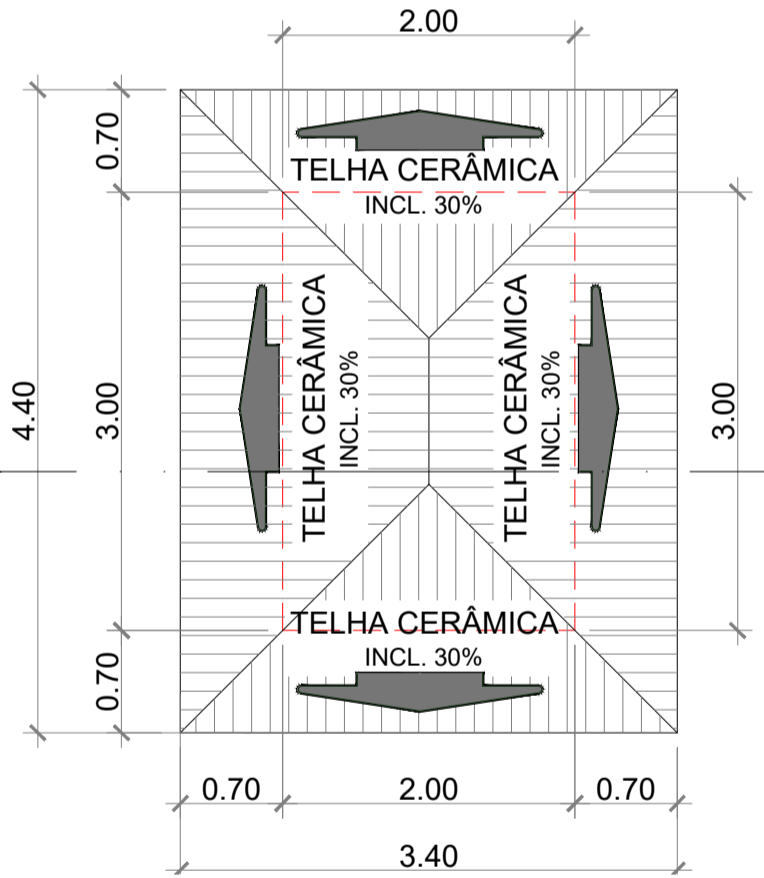


3 PLANTA DE COBERTURA  
ESC: 1/50

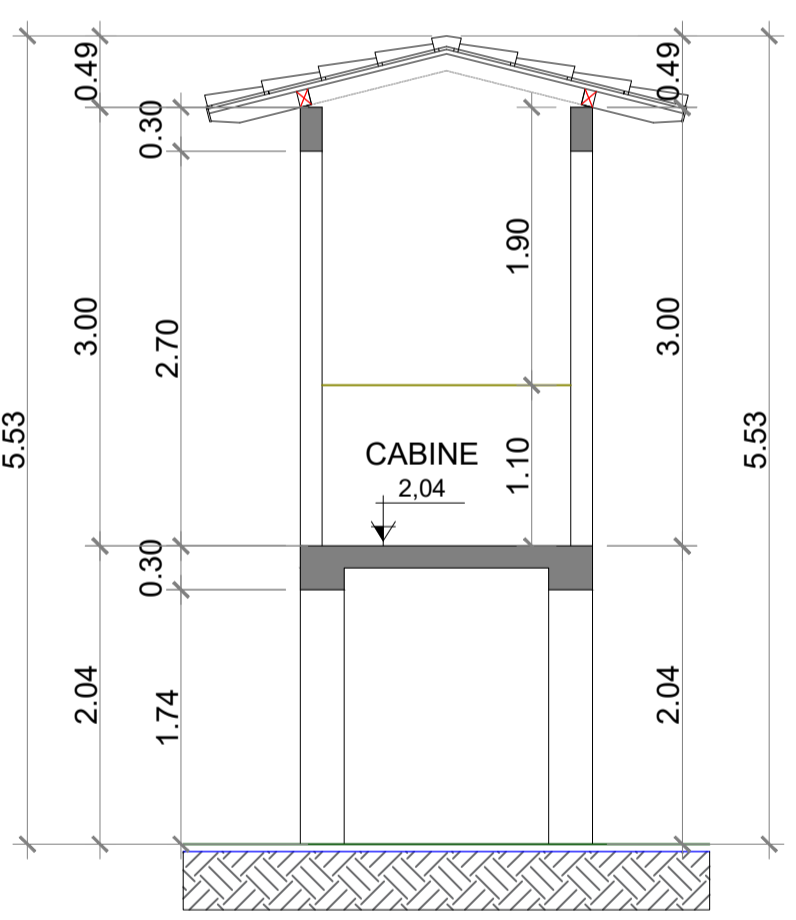


4 CORTE A-A  
ESC: 1/50

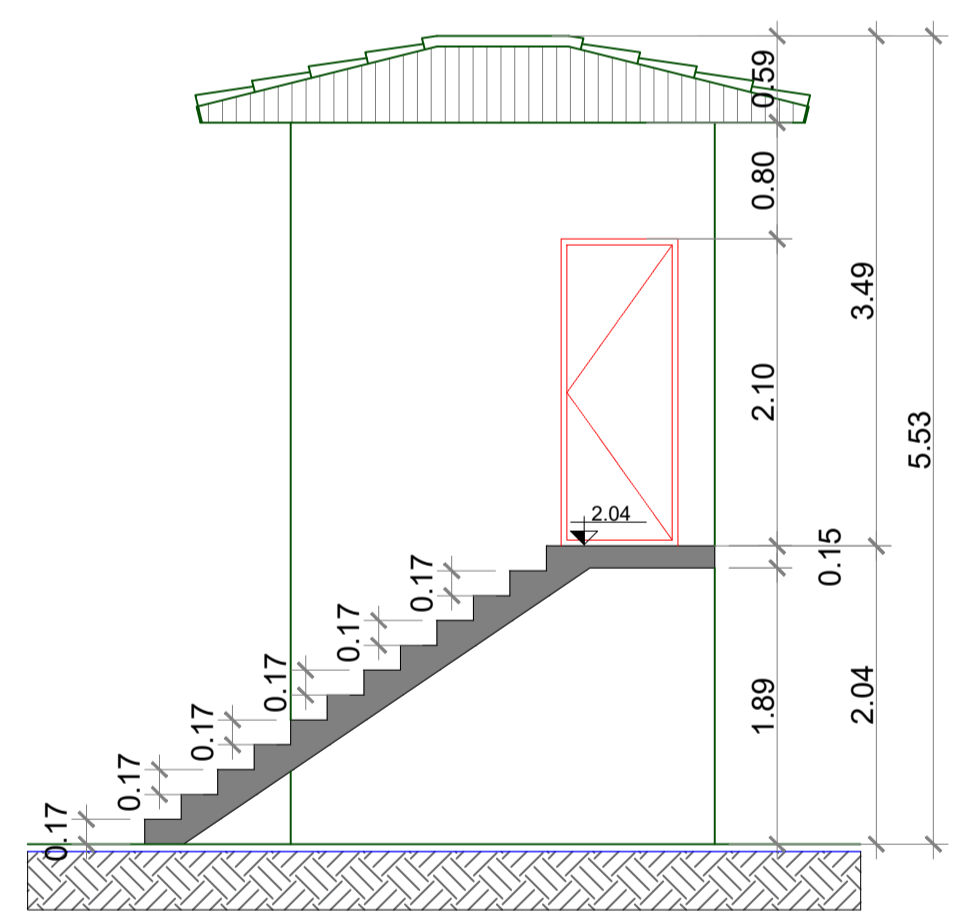


5 CORTE B-B  
ESC: 1/50

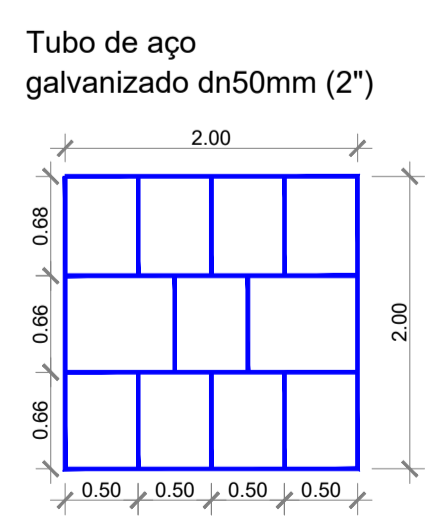

6 DETALHAMENTO PORTEIRA MOD. 02  
ESC: 1/75

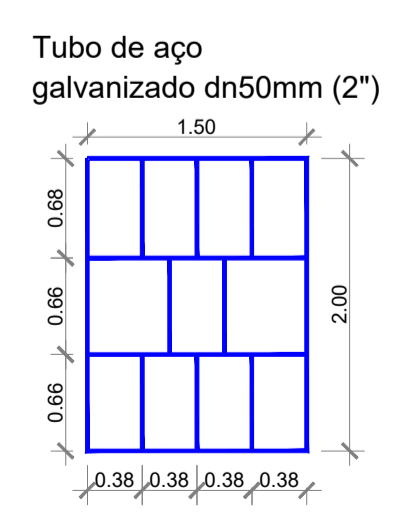

7 DETALHAMENTO PORTEIRA MOD. 01  
ESC: 1/75

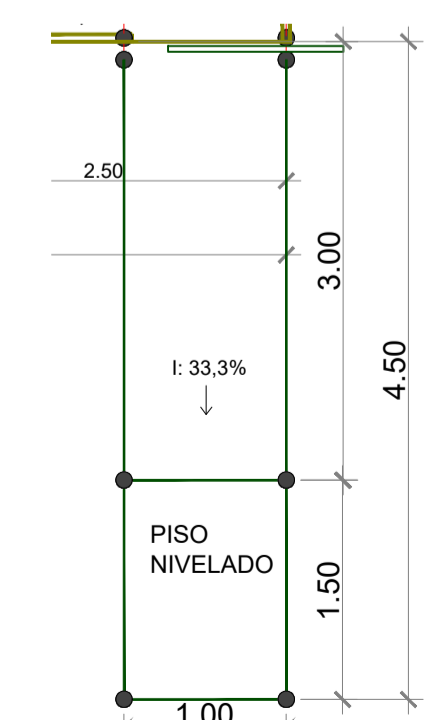

8 DETALHAMENTO EMBARCADOR DE GADO  
ESC: 1/50

DESCRIÇÃO	DIMENSÃO LxH	QNTD
PORTEIRA DE AÇO	2.0 x 2.0	08 und
PORTEIRA DE AÇO	1.0 x 2.0	02 und
PORTEIRA DE AÇO DE CORRER	1.0 x 2.0	03 und

LEGENDA	
	CERCA - Obs detalhamento
	Colchão de Areia - Esp. = 25cr

PREFEITURA	CREA
BOMBEIRO OU NATURATINS	

PROJETO:	<b>ARQUITETÔNICO</b>	FOLHA:	<b>2/2</b>
----------	----------------------	--------	------------

	OBRA: PARQUE DE EXPOSIÇÃO	
	PROPRIETÁRIO: PREFEITURA MUNICIPAL DE SÃO BENTO - TO CNPJ: 25.063.983/0001-36 ENDEREÇO: ZONA RURAL - SÃO BENTO DO TOCANTINS - TO	

QUADRO DE ÁREAS		
TERRENO:	ASSINATURA PROPRIETÁRIO	PREFEITURA MUNICIPAL DE SÃO BENTO-TO
PARQUE: 6.569,42m² CABINE JUIZ: 6,00m²	AUTOR PROJETO 315.184/D-TO ENGENHEIRO CIVIL	FRANCISCO AUGUSTO DA S. VALENTIN
	AUTOR PROJETO 315.184/D-TO ENGENHEIRO CIVIL	FRANCISCO AUGUSTO DA S. VALENTIN
ESCALA:	DESENHO:	DATA:
INDICADA	FRANCISCO AUGUSTO	MAIO DE 2021
CONTEÚDO:		TABELA DE ESQUADRIAS
PLANTA BAIXA PISTA DE VAQUEIJADA PLANTA DE COBERTURA CABINE CORTE AA E CORTE BB CABINE DETALHAMENTOS		PLANTA BAIXA CABINE